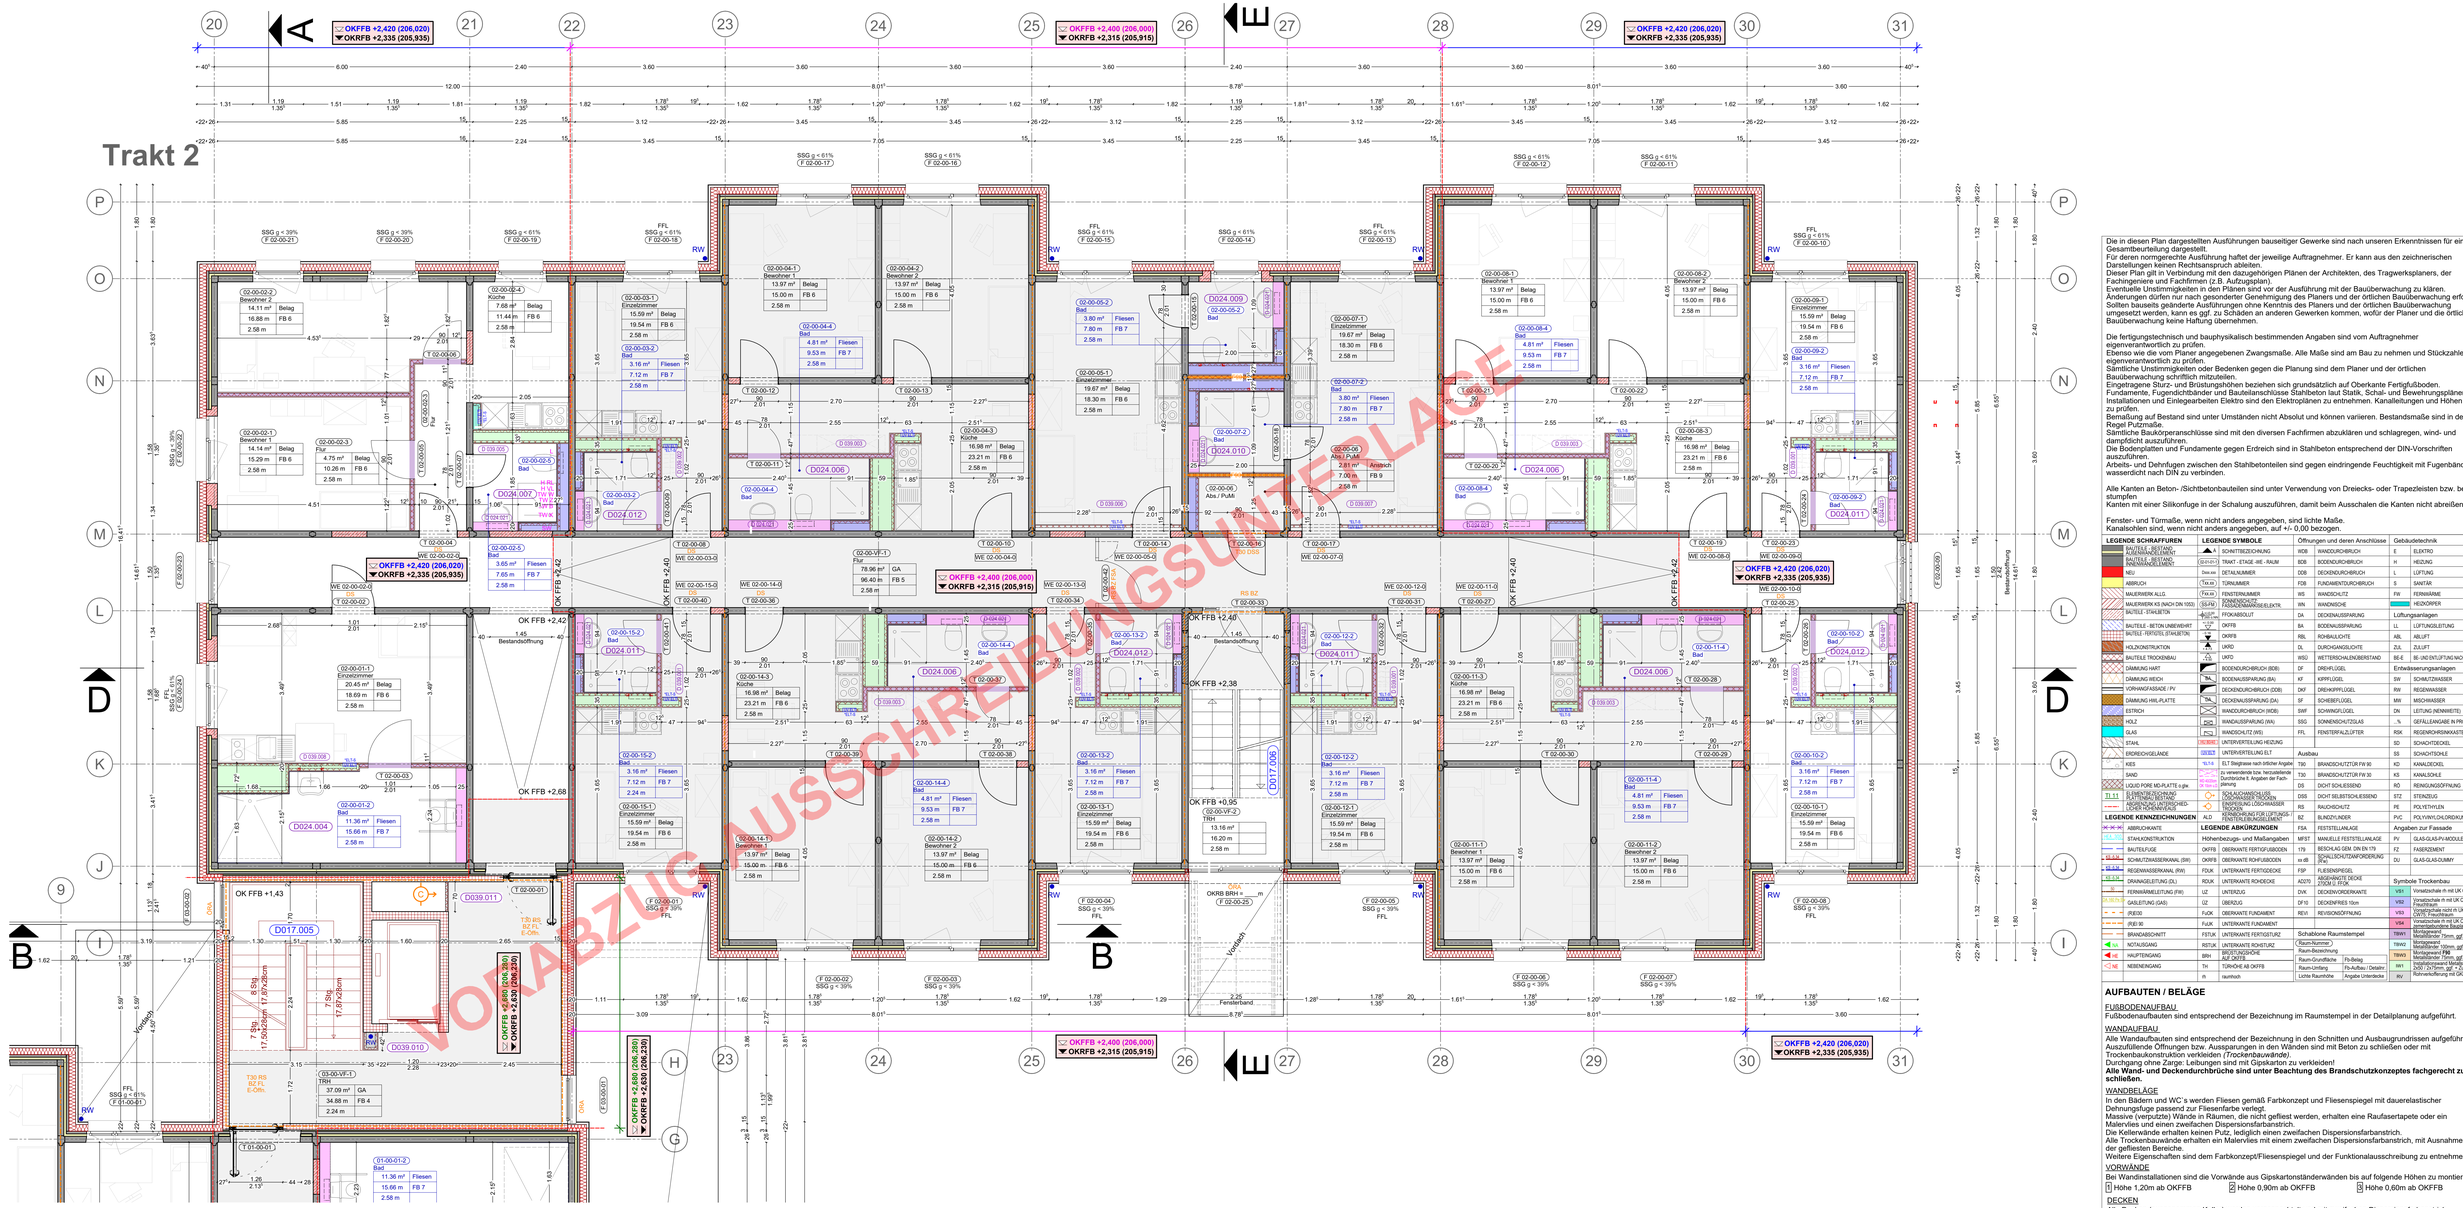
Trakt 2


OKFFB +2,420 (206,020)
OKRFB +2,335 (205,935)
OKFFB +2,400 (206,000)
OKRFB +2,315 (205,915)
OKFFB +2,420 (206,020)
OKRFB +2,335 (205,935)
OKFFB +2,400 (206,000)
OKRFB +2,315 (205,915)
OKFFB +2,420 (206,020)
OKRFB +2,335 (205,935)
OKFFB +2,400 (206,000)
OKRFB +2,315 (205,915)
OKFFB +2,420 (206,020)
OKRFB +2,335 (205,935)
OKFFB +2,620 (206,280)
OKRFB +2,535 (206,195)
OKFFB +2,620 (206,280)
OKRFB +2,535 (206,195)
OKFFB +2,420 (206,020)
OKRFB +2,335 (205,935)
OK FFB +2,42
OK FFB +2,40
OK FFB +2,38
OK FFB +2,68
OK FFB +1,43
OK FFB +0,95
OKRB BRH = m
F 02-00-25
Vorsatz
Fensterband
Bestandsöffnung
1.45
SSG ≤ 39%
SSG ≤ 61%
FFL
RW
RS BZ
T30 RS
BZ FL
E-Öffn.
Anstrich
Abs./ PuMi
Belag
Fliesen
GA
FB 5
FB 6
FB 7
FB 9
Bad
Flur
Küche
Einzelzimmer
Bewohner 1
Bewohner 2
Abstellraum
Trockenbauwände
Trockenbauwände
Trockenbauwände