ETAGE 04

LEGENDE

- F90 FEUERBESTÄNDIG
- F90-A+M FEUERBESTÄNDIG + MECHANISCH BELASTBAR
- F60-BA HOCHFEUERHEMMEND
- F30 FEUERHEMMEND
- OHNE ANFORDERUNGEN
- TÜR MIT BESTIMMTEN NICHT KLASSIFIZIERTEN ANFORDERUNGEN
  DS=DICHTSCHLIESSEND
  DSS=DICHT- / SELBSTSCHLIESSEND
  BZ=TÜR MIT BLINDZYLINDER (NICHT ABSCHLIESSBAR)
- TÜR MIT KLASSIFIZIERTEN ANFORD.
  RS=RAUCHSCHUTZTÜR NACH DIN18095
  G=BRANDSCHUTZVERGLASUNG
  T30/T90=FEUERSCHUTZTÜR
  F30/F90=BRANDSCHUTZVERGLASUNG
- RÄUME MIT ERHÖHTER BRANDGEFAHR
- NOTWENDIGE TREPPE, TREPPENRAUM UND ZUGEHÖRIGER AUSGANG INS FREIE
- NOTWENDIGER FLUR NOTWENDIGER AUSGANG INS FREIE
- ABSTELLRÄUME

- ERSTER RETTUNGSWEG
- ZWEITER RETTUNGSWEG
- RETTUNGSWEGLÄNGE
- ZWEITER RETTUNGSWEG ANLEITERBARE STELLE MIT TRAGBARER LEITER
- KENNZEICHNUNG FLUCHT- UND RETTUNGSWEG AKKU GEPUFFERT
- RAUCHWARNMELDER NACH DIN14676
- ÖFFNUNG ZUR RAUCHABLEITUNG MIT ANTRIEB
- ÖFFNUNG ZUR RAUCHABLEITUNG BEDIENSTELLE
- LÖSCHWASSEREINSPEISUNG B-ANSCHLUSS
- SCHLAUCHANSCHLUSSVENTIL TROCKEN C-ANSCHLUSS
- FEUERLÖSCHER


ABWEICHUNG

- a §27 (1) und §30 (1) ThürBO Tragende Wände und Geschossdecke Etage 06 feuerhemmend
- b §30 (2) 2.ThürBO Brandwand (≤ 40m) nicht geplant
- c §31 (1) 1.ThürBO Geschossdecke (F90) F60 im Bestand
- d §35 (4) 1.ThürBO Wände Treppenraum F90-A

OKFF	OBERKANTE FERTIGER FUSSBODEN
OKRF	OBERKANTE ROHFUSSBODEN
BRH	BRÜSTUNGSHÖHE AB OKFF
T30	BRANDSCHUTZTÜR FW30
T60	BRANDSCHUTZTÜR FW60
F30	FESTVERGLASUNG FW30
F60	FESTVERGLASUNG FW60
DS	DICHT SCHLIESSEND
DSS	DICHT SELBSTSCHLIESSEND
RS	RAUCHSCHUTZTÜR NACH DIN18095
SS	SELBSTSCHLIESSEND
ÖRA	ÖFFNUNG ZUR RAUCHABLEITUNG
BZ	BLINDZYLINDER
M.FST	MANUELLER FESTSTELLER
179	NOTAUSGANG DIN EN 179
FSA	FESTSTELLANLAGE MIT ZULASSUNG
FL	FREILAUFTÜRSCHLIEßER
RWA	RAUCH-/WÄRMESCHUTZABZUGSANLAGE

HINWEIS:
IN DEN BRANDSCHUTZPLÄNEN IST JEWEILS NUR DIE RAUMABSCHLIESSENDE FUNKTION DER BAUTEILE EINGETRAGEN. DIE ANFORDERUNGEN AN DAS TRAGWERK SIND DEM SCHRIFTLICHEN TEIL DES BRANDSCHUTZKONZEPTES ZU ENTNEHMEN.

ETAGE 04
BGF 1339.58m²
38 Bewohner

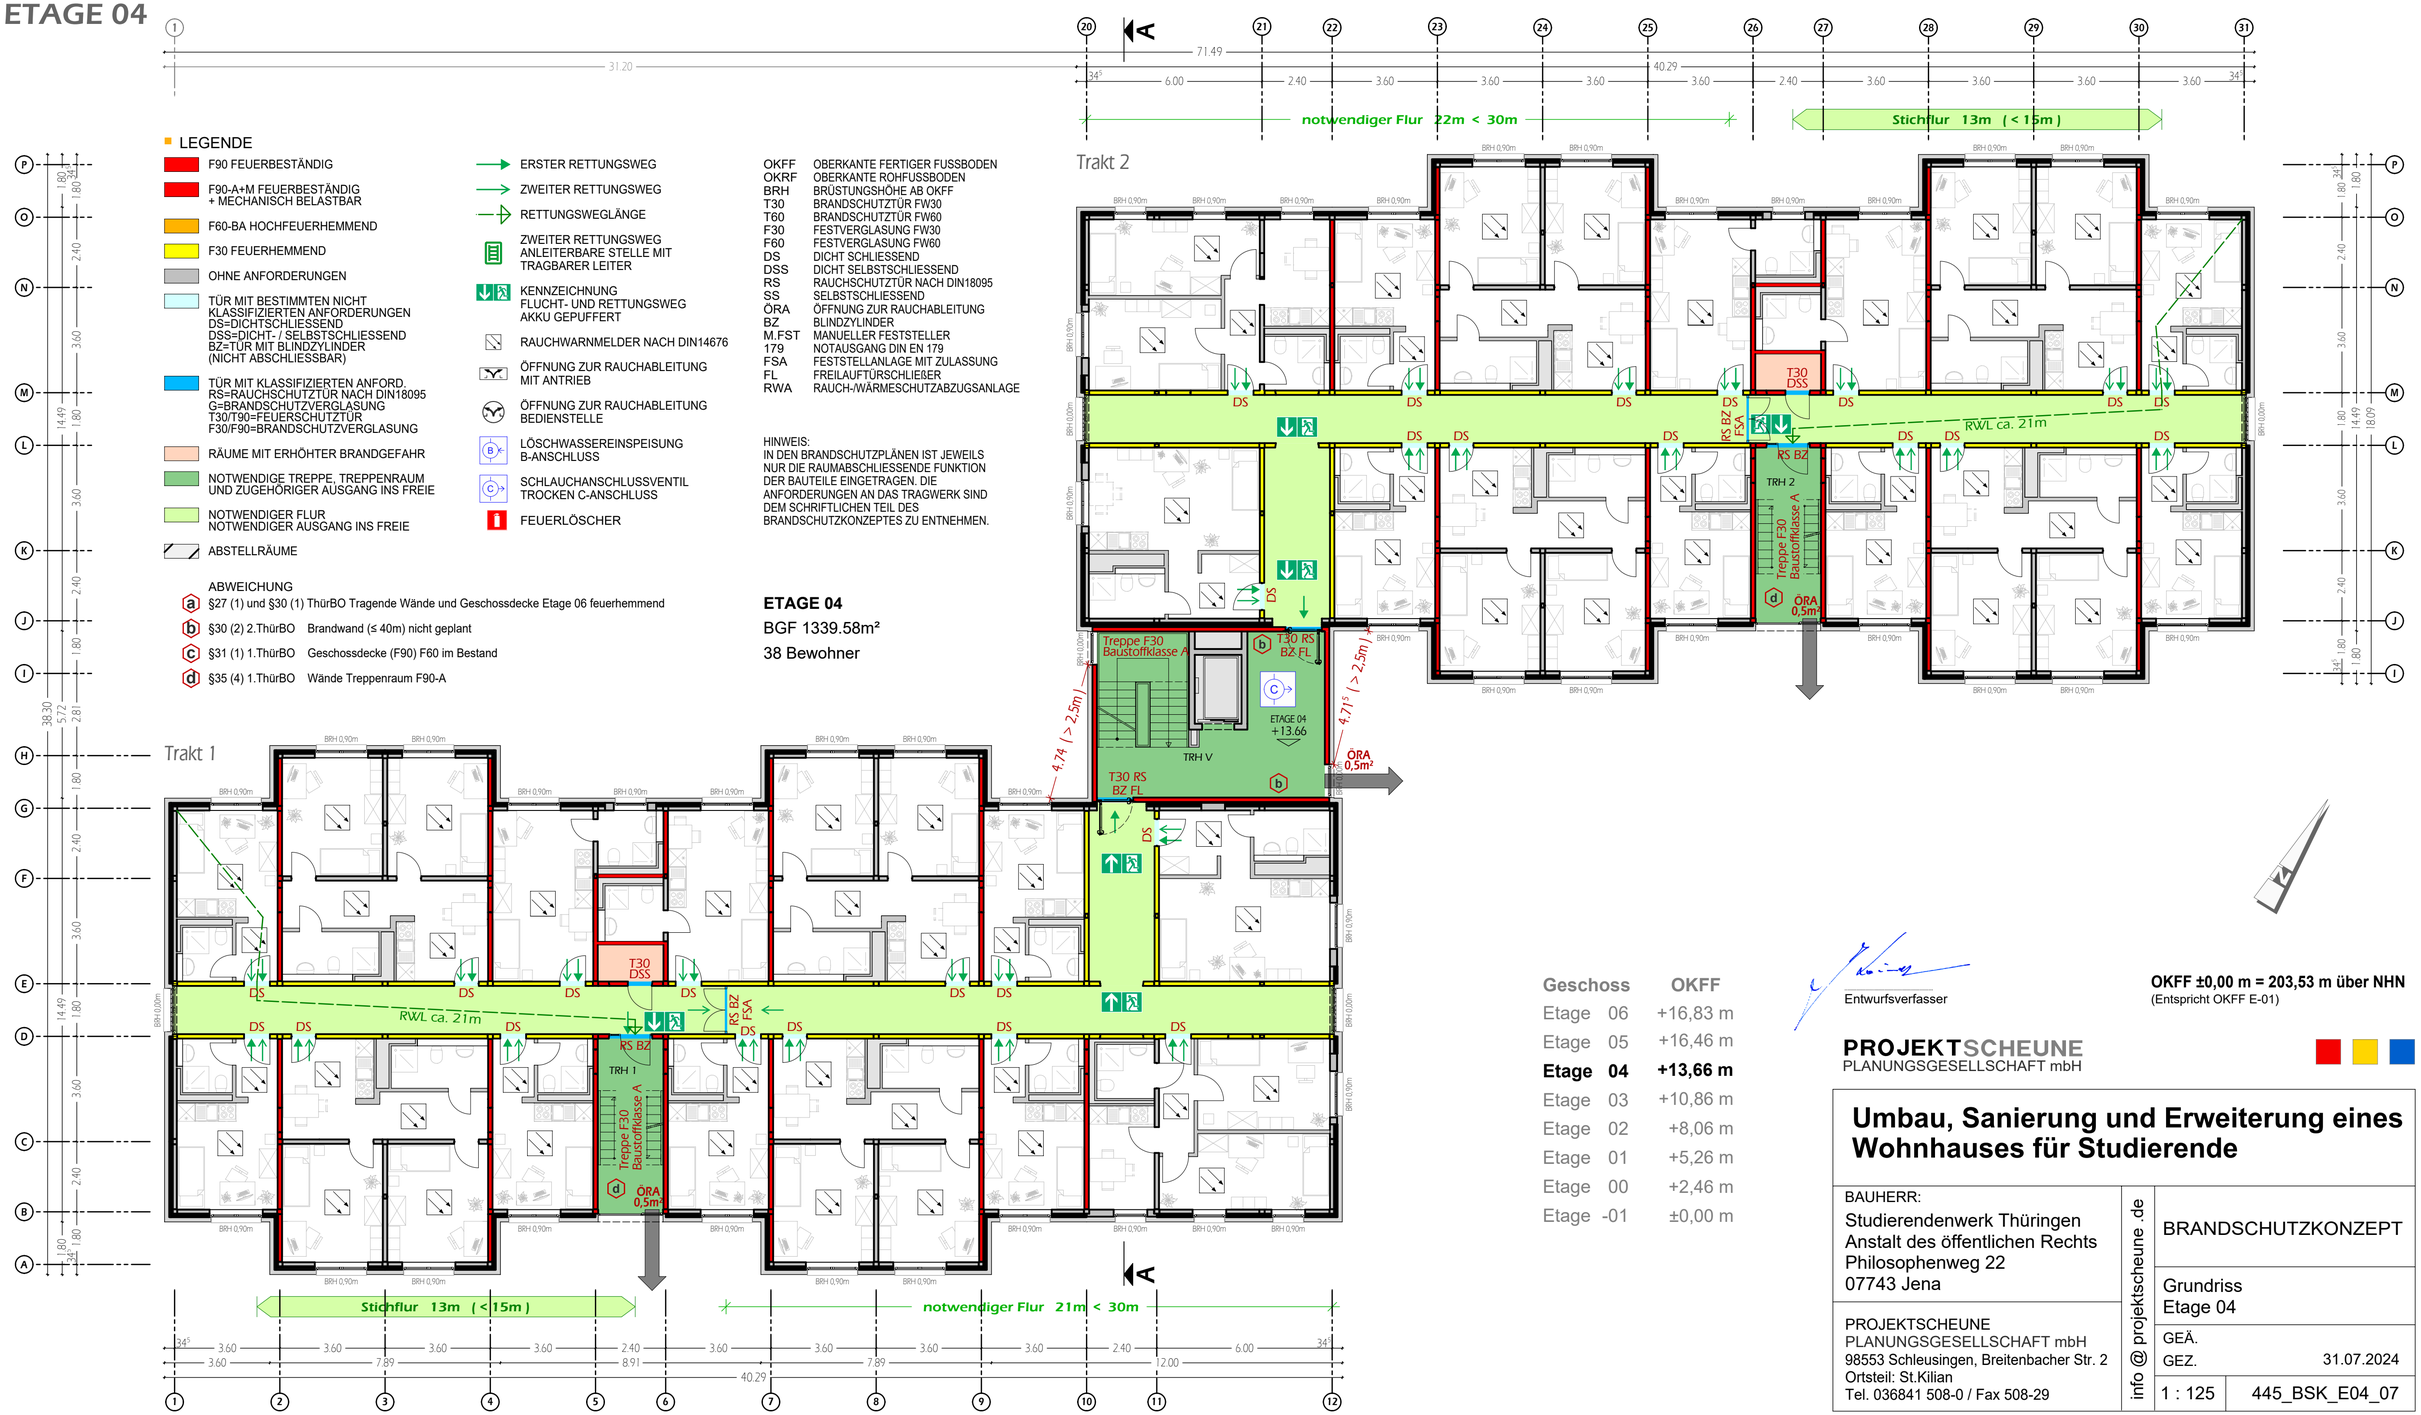

Geschoss		OKFF
Etage	06	+16,83 m
Etage	05	+16,46 m
Etage	**04**	**+13,66 m**
Etage	03	+10,86 m
Etage	02	+8,06 m
Etage	01	+5,26 m
Etage	00	+2,46 m
Etage	-01	±0,00 m

Entwurfsverfasser

OKFF ±0,00 m = 203,53 m über NHN
(Entspricht OKFF E-01)

PROJEKTSCHEUNE
PLANUNGSGESELLSCHAFT mbH

Umbau, Sanierung und Erweiterung eines Wohnhauses für Studierende

BAUHERR:
Studierendenwerk Thüringen
Anstalt des öffentlichen Rechts
Philosophenweg 22
07743 Jena

PROJEKTSCHEUNE
PLANUNGSGESELLSCHAFT mbH
98553 Schleusingen, Breitenbacher Str. 2
Ortsteil: St.Kilian
Tel. 036841 508-0 / Fax 508-29
info @ projektscheune .de

BRANDSCHUTZKONZEPT

Grundriss
Etage 04

GEÄ.
GEZ. 31.07.2024

1 : 125 | 445_BSK_E04_07