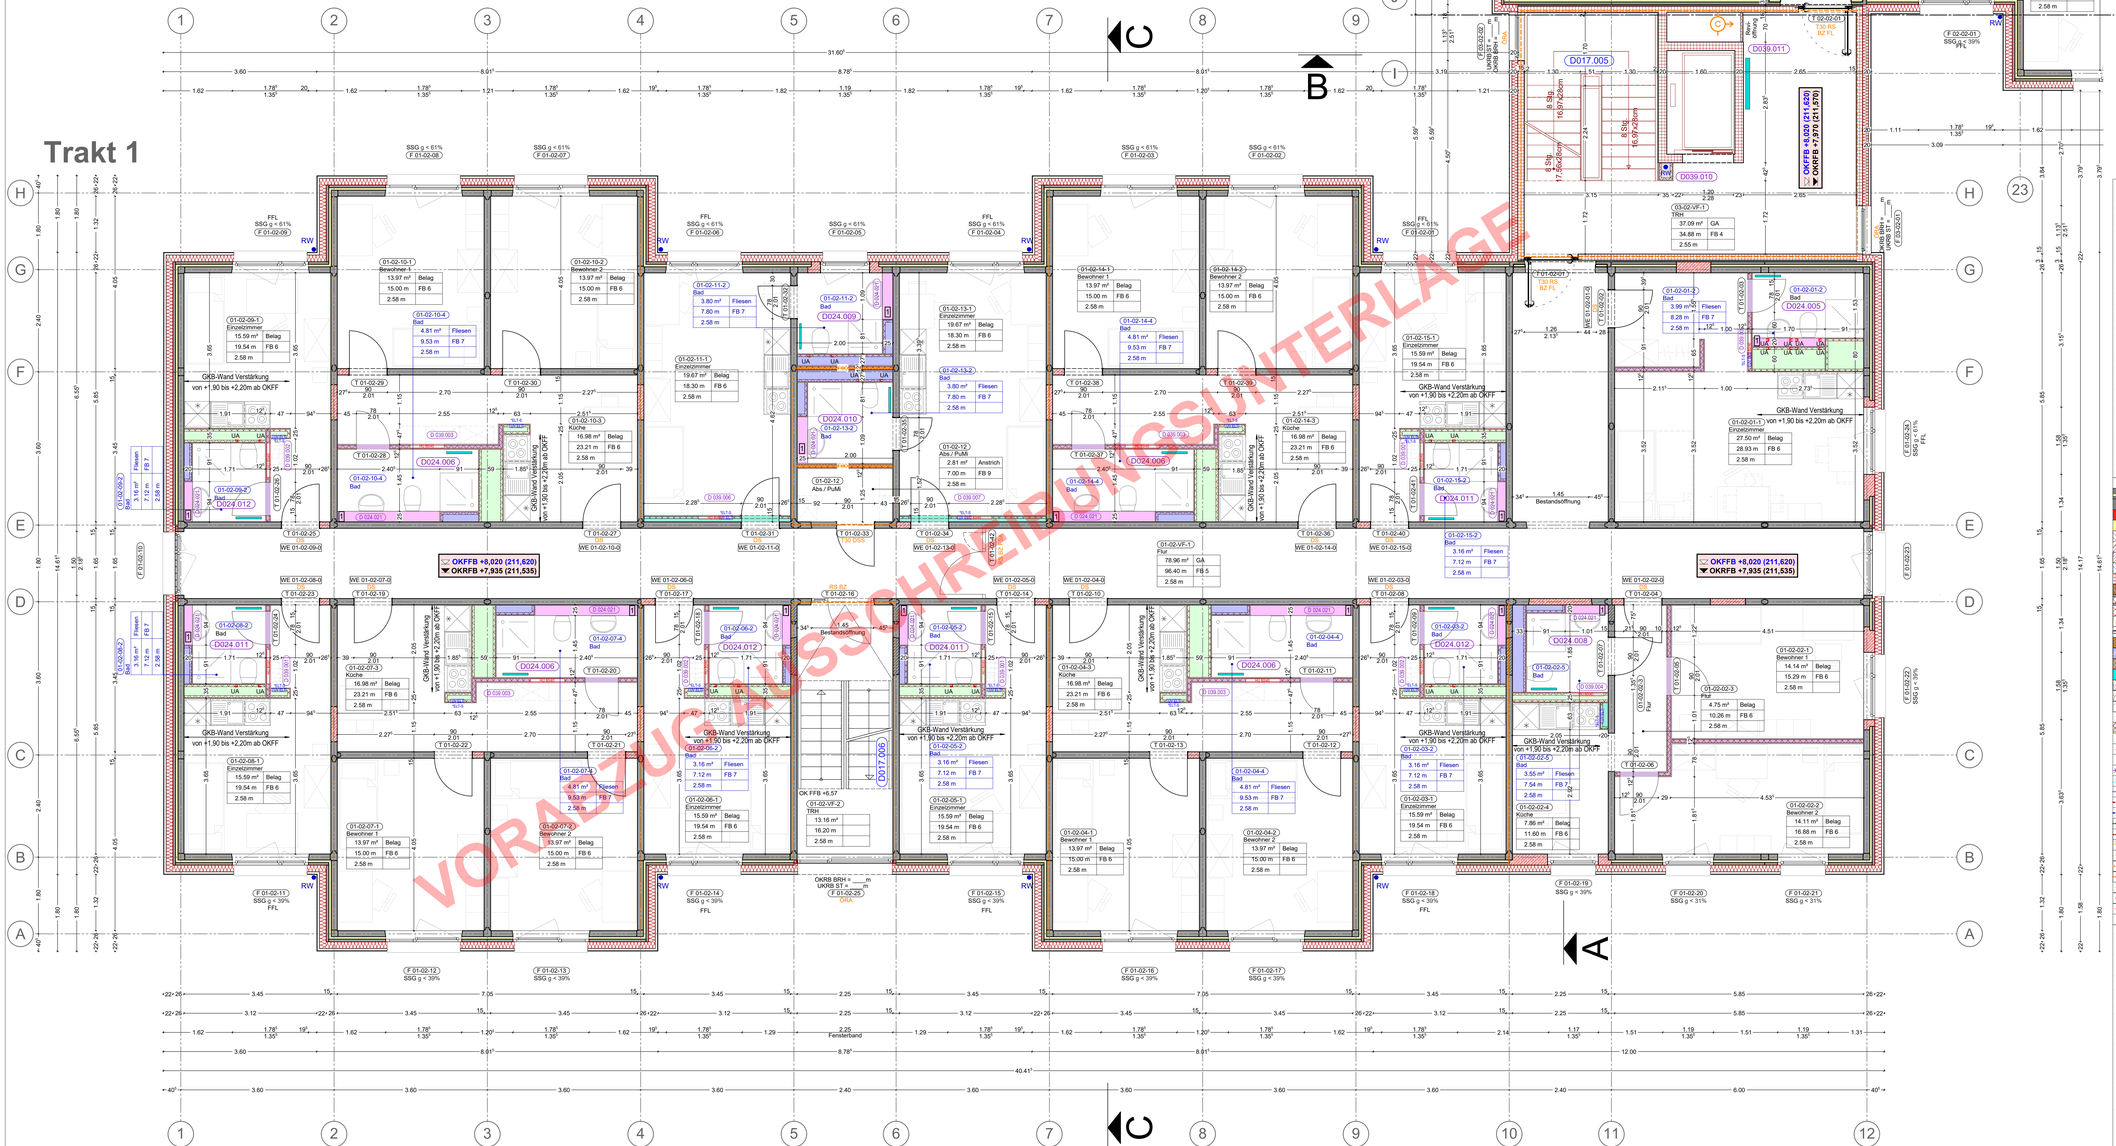
Trakt 1


SSG ≤ 61%
F 01-02-08
F 01-02-07
F 01-02-06
F 01-02-05
F 01-02-04
F 01-02-03
F 01-02-02
FFL
RW
GKB-Wand Verstärkung
von +1,90 bis +2,20m ab OKFF
OKFFB +8,020 (211,620)
OKRFB +7,935 (211,535)
OKFFB +8,05 (211,65)
OKRFB +7,965 (211,565)
OKFFB +8,020 (211,620)
OKRFB +7,970 (211,570)
OK FFB +6,57
OKRB BRH = ___m
UKRB ST = ___m
OKA
D024.005
D039.011
D039.010
D017.006
D024.006
D024.009
D024.010
D024.011
D024.012
D039.006
D039.007
D039.003
D039.004
Bad
Flur
Küche
Einzelzimmer
Bewohner 1
Bewohner 2
Fliesen
Belag
Anstrich
Abs / PuMi
Abs.
Stb.
Stg.
Stg.
Stg