# ETAGE 05

## LEGENDE

- F90 FEUERBESTÄNDIG
- F90-A+M FEUERBESTÄNDIG + MECHANISCH BELASTBAR
- F60-BA HOCHFEUERHEMMEND
- F30 FEUERHEMMEND
- OHNE ANFORDERUNGEN
- TÜR MIT BESTIMMTEN NICHT KLASSIFIZIERTEN ANFORDERUNGEN
  DS=DICHTSCHLIESSEND
  DSS=DICHT- / SELBSTSCHLIESSEND
  BZ=TÜR MIT BLINDZYLINDER (NICHT ABSCHLIESSBAR)
- TÜR MIT KLASSIFIZIERTEN ANFORD.
  RS=RAUCHSCHUTZTÜR NACH DIN18095
  G=BRANDSCHUTZVERGLASUNG
  T30/T90=FEUERSCHUTZTÜR
  F30/F90=BRANDSCHUTZVERGLASUNG
- RÄUME MIT ERHÖHTER BRANDGEFAHR
- NOTWENDIGE TREPPE, TREPPENRAUM UND ZUGEHÖRIGER AUSGANG INS FREIE
- NOTWENDIGER FLUR NOTWENDIGER AUSGANG INS FREIE
- ABSTELLRÄUME

- ERSTER RETTUNGSWEG
- ZWEITER RETTUNGSWEG
- RETTUNGSWEGLÄNGE
- ZWEITER RETTUNGSWEG ANLEITERBARE STELLE MIT TRAGBARER LEITER
- KENNZEICHNUNG FLUCHT- UND RETTUNGSWEG AKKU GEPUFFERT
- RAUCHWARNMELDER NACH DIN14676
- ÖFFNUNG ZUR RAUCHABLEITUNG MIT ANTRIEB
- ÖFFNUNG ZUR RAUCHABLEITUNG BEDIENSTELLE
- LÖSCHWASSEREINSPEISUNG B-ANSCHLUSS
- SCHLAUCHANSCHLUSSVENTIL TROCKEN C-ANSCHLUSS
- FEUERLÖSCHER


ABWEICHUNG

- a §27 (1) und §30 (1) ThürBO Tragende Wände und Geschossdecke Etage 06 feuerhemmend
- b §30 (2) 2.ThürBO Brandwand (≤ 40m) nicht geplant
- c §31 (1) 1.ThürBO Geschossdecke (F90) F60 im Bestand
- d §35 (4) 1.ThürBO Wände Treppenraum F90-A

| | |
|---|---|
| OKFF | OBERKANTE FERTIGER FUSSBODEN |
| OKRF | OBERKANTE ROHFUSSBODEN |
| BRH | BRÜSTUNGSHÖHE AB OKFF |
| T30 | BRANDSCHUTZTÜR FW30 |
| T60 | BRANDSCHUTZTÜR FW60 |
| F30 | FESTVERGLASUNG FW30 |
| F60 | FESTVERGLASUNG FW60 |
| DS | DICHT SCHLIESSEND |
| DSS | DICHT SELBSTSCHLIESSEND |
| RS | RAUCHSCHUTZTÜR NACH DIN18095 |
| SS | SELBSTSCHLIESSEND |
| ÖRA | ÖFFNUNG ZUR RAUCHABLEITUNG |
| BZ | BLINDZYLINDER |
| M.FST | MANUELLER FESTSTELLER |
| 179 | NOTAUSGANG DIN EN 179 |
| FSA | FESTSTELLANLAGE MIT ZULASSUNG |
| FL | FREILAUFTÜRSCHLIEßER |
| RWA | RAUCH-/WÄRMESCHUTZABZUGSANLAGE |

HINWEIS:
IN DEN BRANDSCHUTZPLÄNEN IST JEWEILS NUR DIE RAUMABSCHLIESSENDE FUNKTION DER BAUTEILE EINGETRAGEN. DIE ANFORDERUNGEN AN DAS TRAGWERK SIND DEM SCHRIFTLICHEN TEIL DES BRANDSCHUTZKONZEPTES ZU ENTNEHMEN.

**ETAGE 05**
BGF 1339.58m²
38 Bewohner

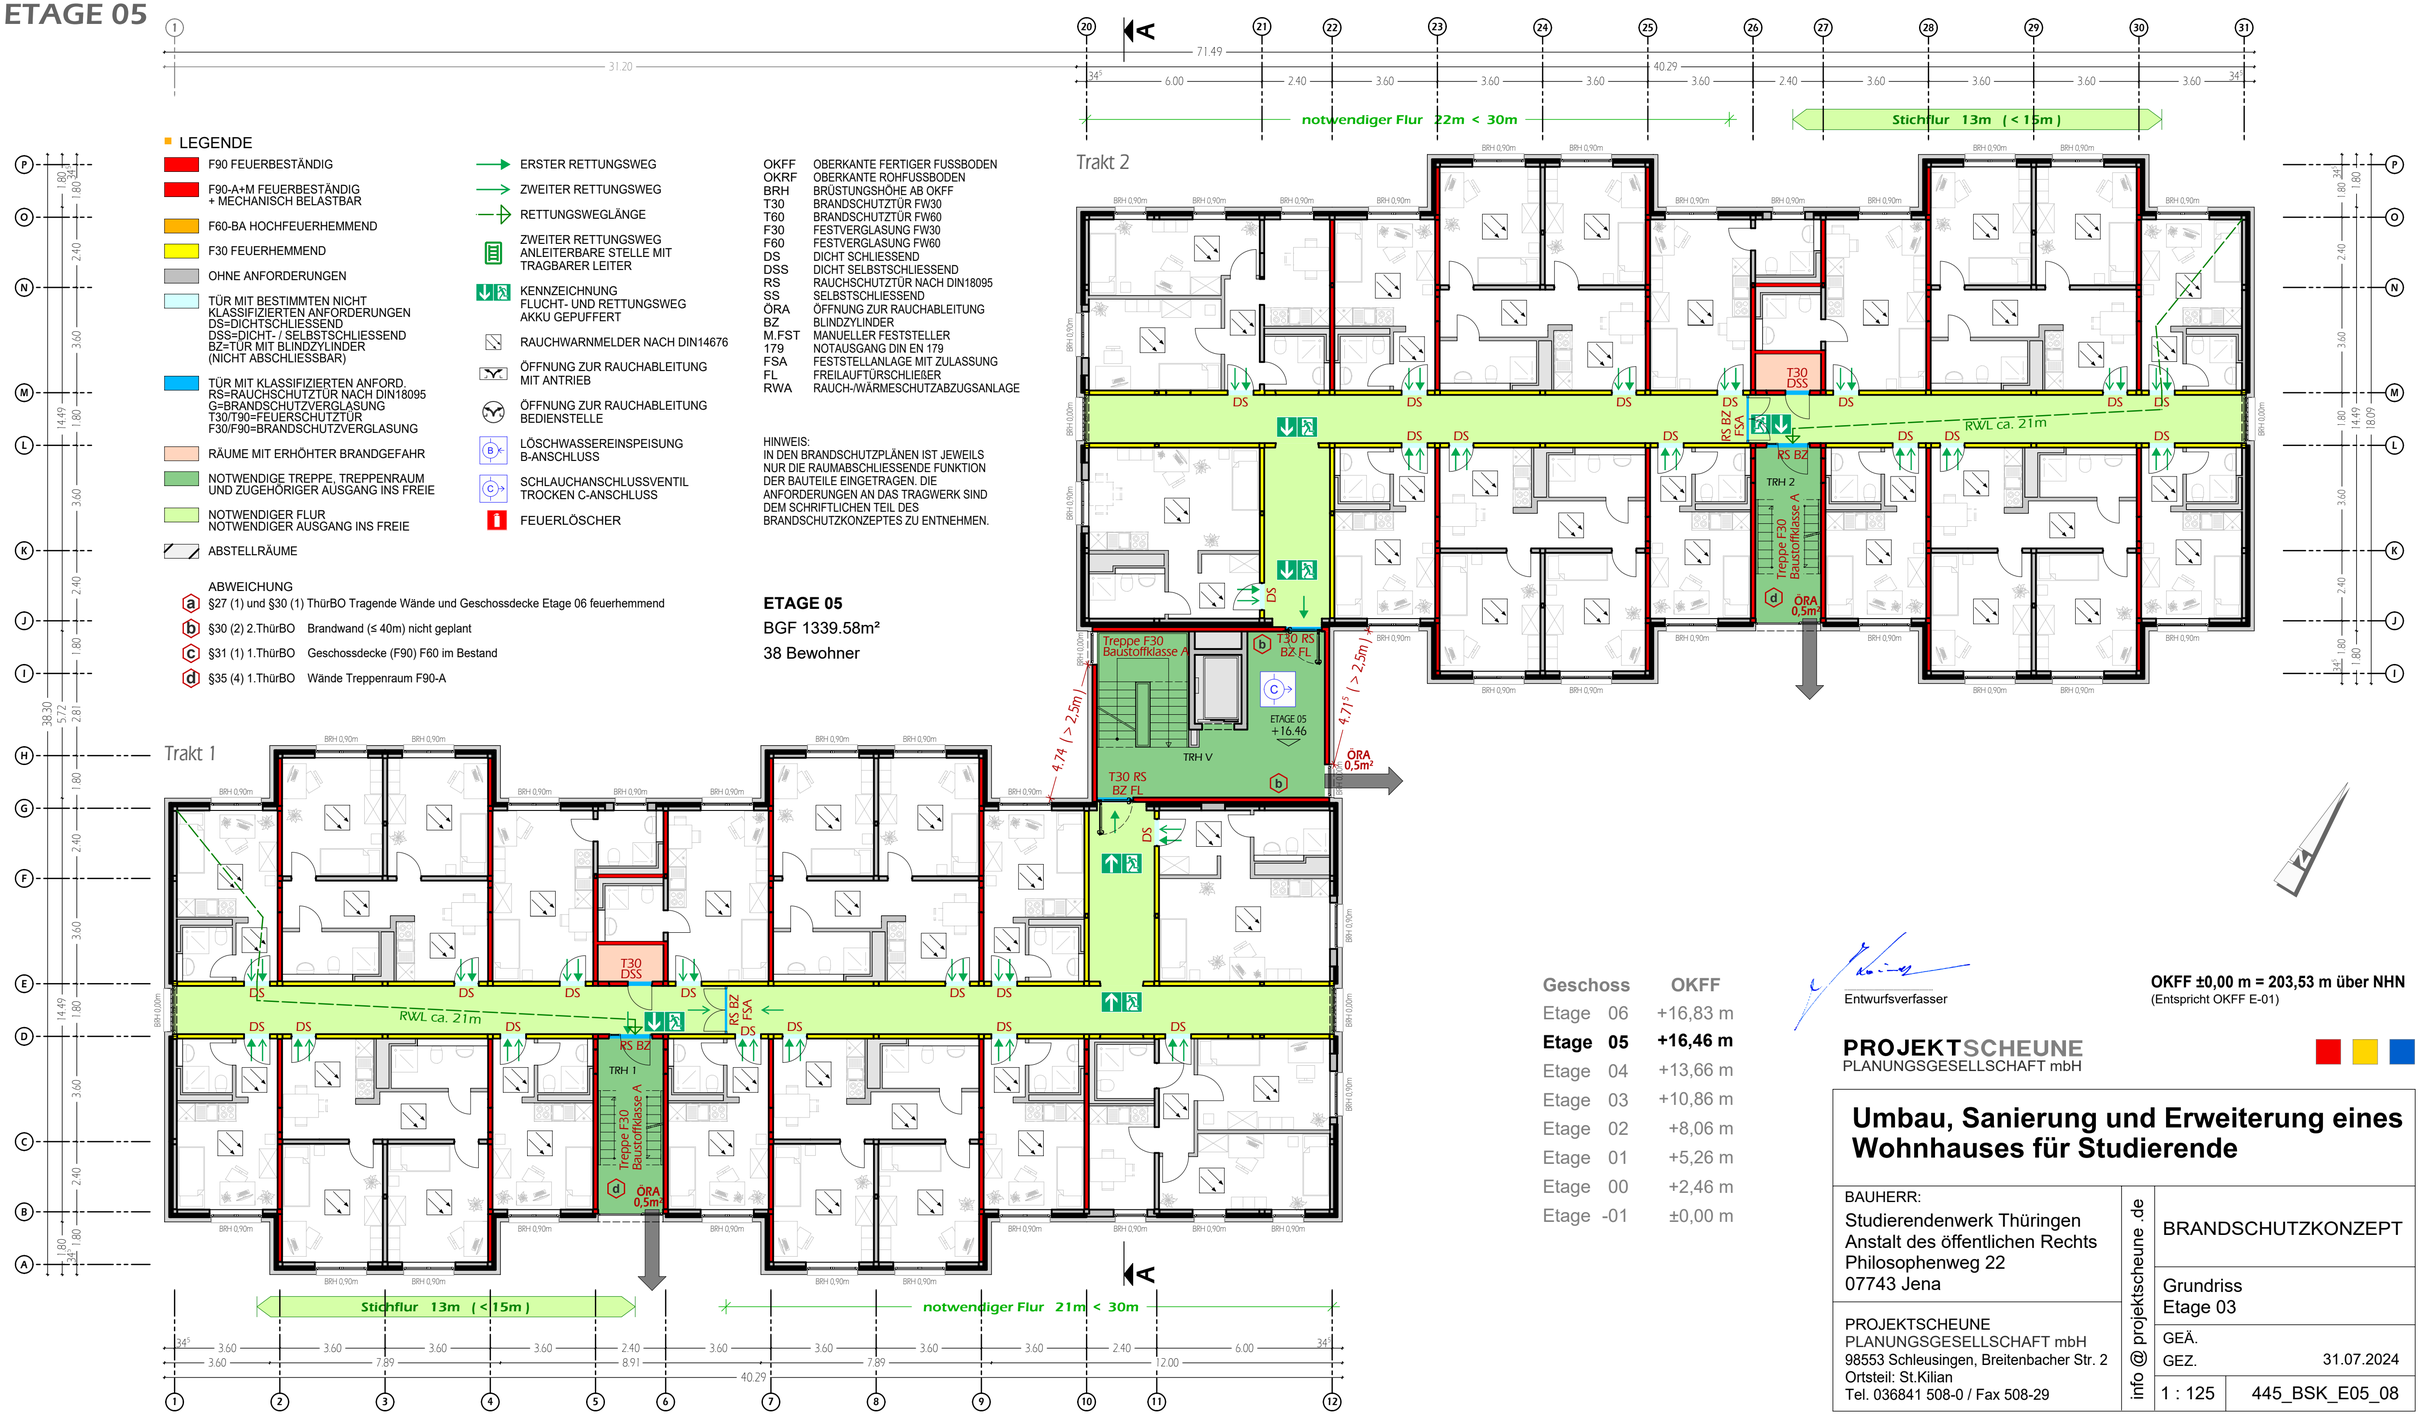


| Geschoss | OKFF |
|---|---|
| Etage 06 | +16,83 m |
| **Etage 05** | **+16,46 m** |
| Etage 04 | +13,66 m |
| Etage 03 | +10,86 m |
| Etage 02 | +8,06 m |
| Etage 01 | +5,26 m |
| Etage 00 | +2,46 m |
| Etage -01 | ±0,00 m |

Entwurfsverfasser

**OKFF ±0,00 m = 203,53 m über NHN**
(Entspricht OKFF E-01)


PROJEKTSCHEUNE
PLANUNGSGESELLSCHAFT mbH


# Umbau, Sanierung und Erweiterung eines Wohnhauses für Studierende

BAUHERR:
Studierendenwerk Thüringen
Anstalt des öffentlichen Rechts
Philosophenweg 22
07743 Jena


PROJEKTSCHEUNE
PLANUNGSGESELLSCHAFT mbH
98553 Schleusingen, Breitenbacher Str. 2
Ortsteil: St.Kilian
Tel. 036841 508-0 / Fax 508-29
info @ projektscheune .de


BRANDSCHUTZKONZEPT

Grundriss
Etage 03

GEÄ.
GEZ. 31.07.2024

1 : 125 | 445_BSK_E05_08