

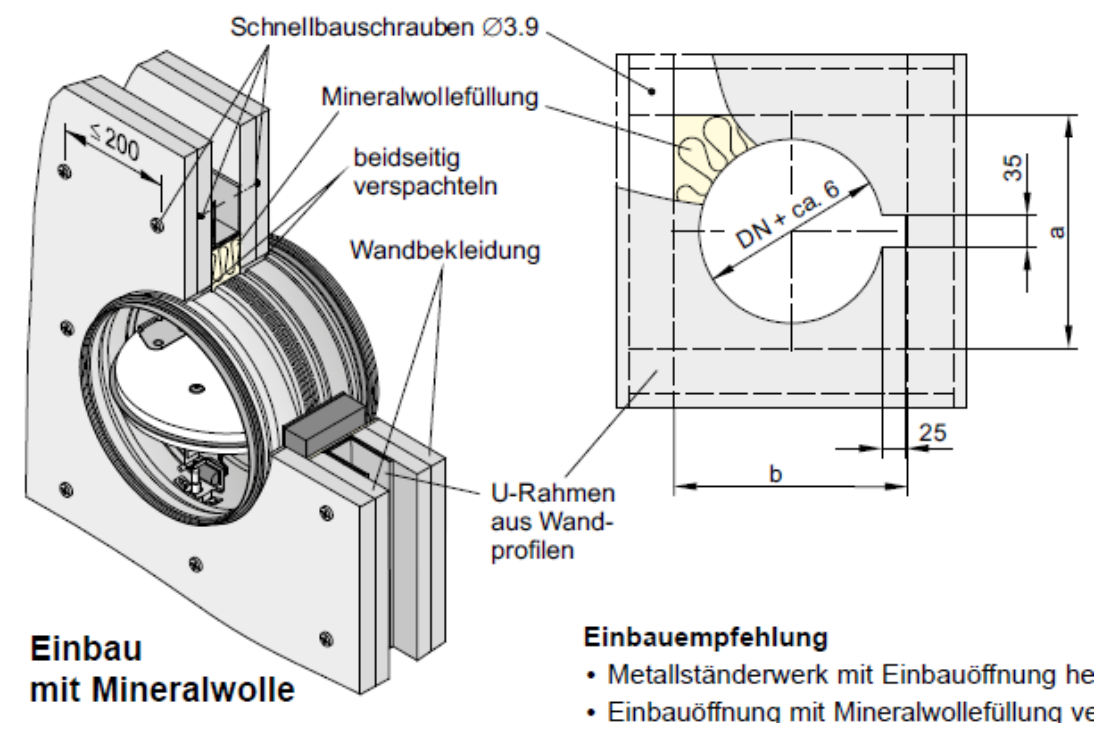
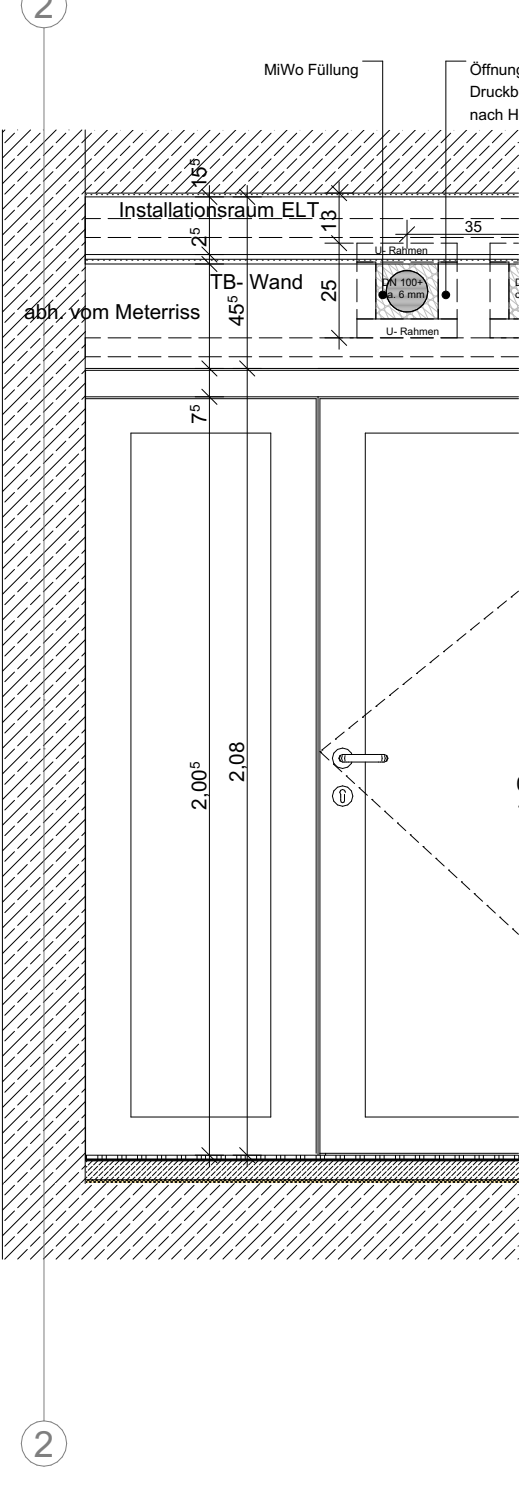
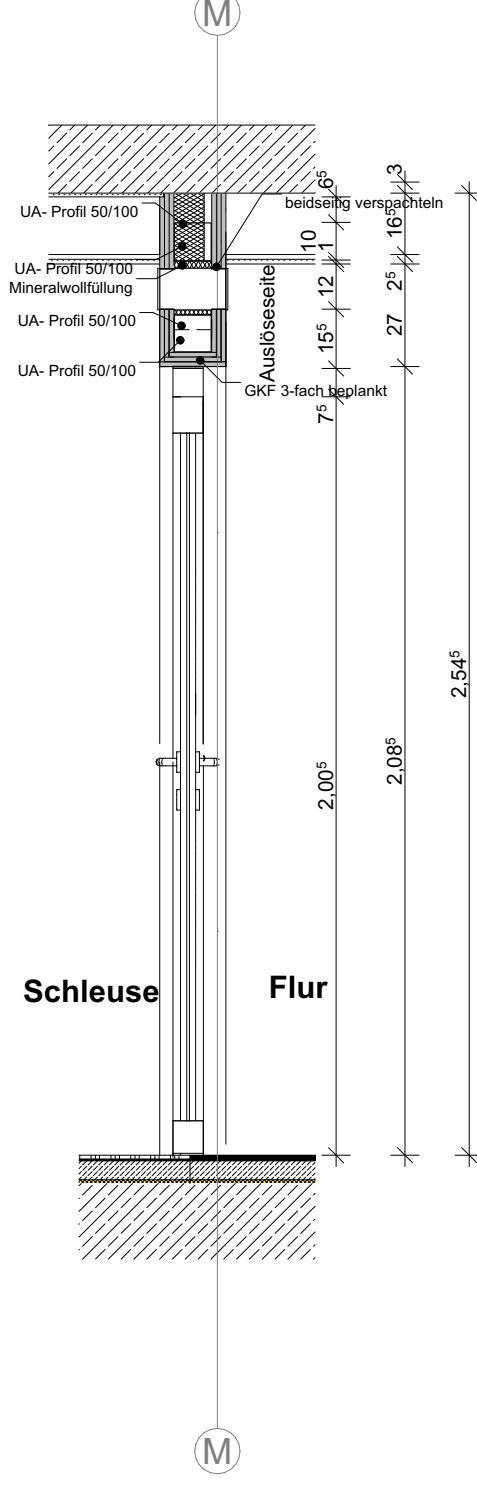
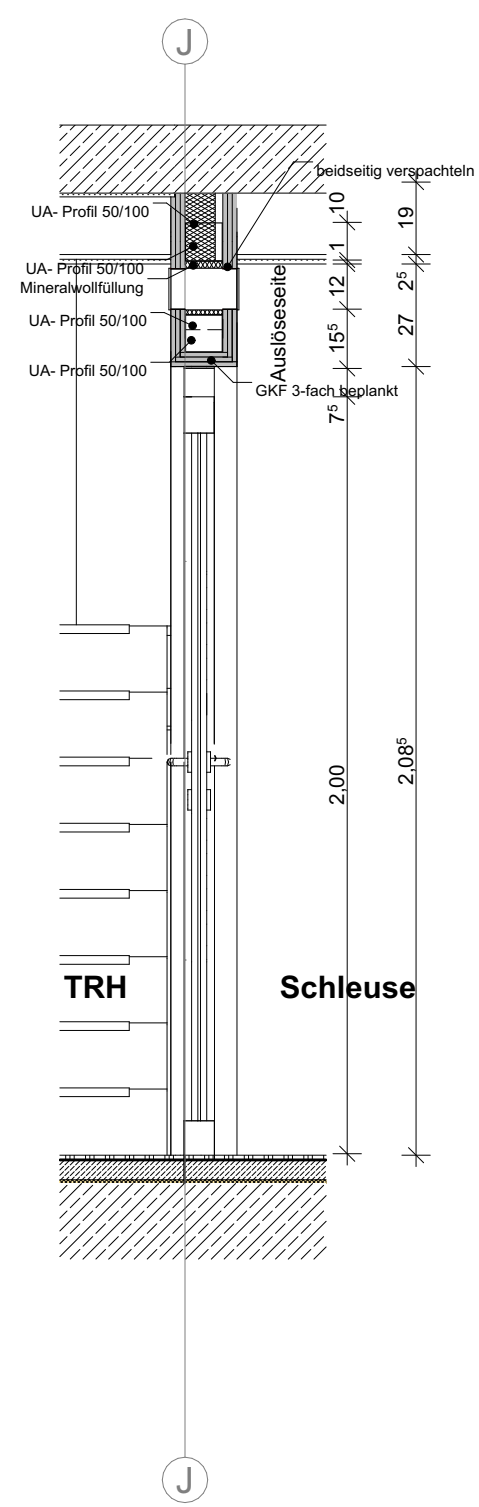


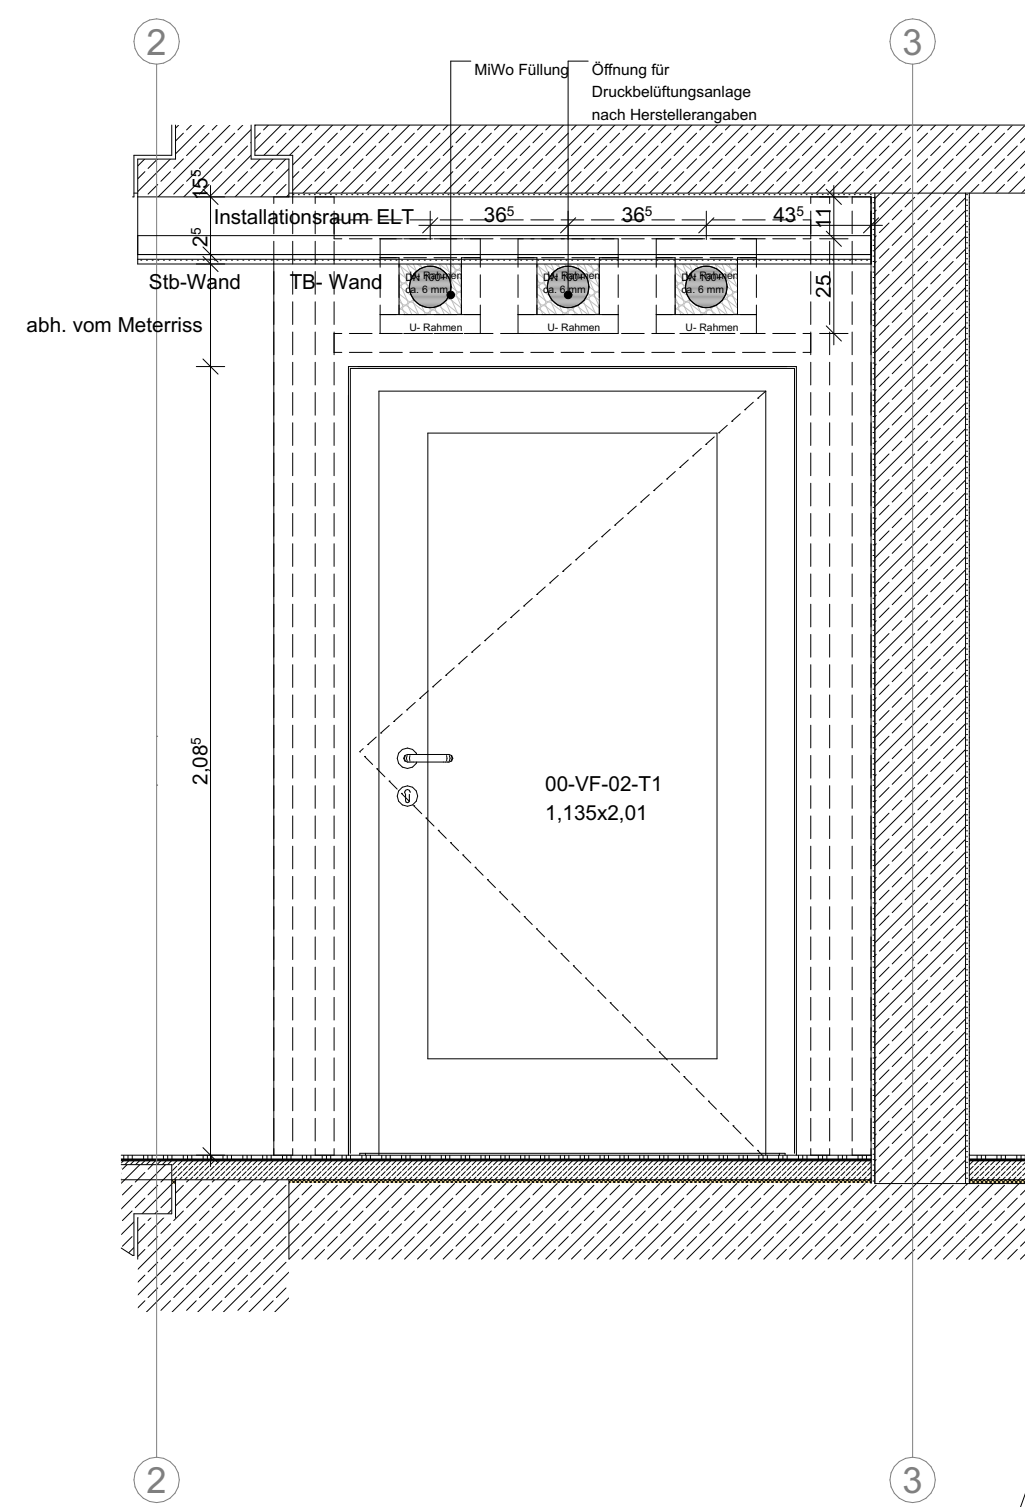

- Einbauempfehlung**
- Metaländerwerk mit Einbauöffnung he
 - Einbauöffnung mit Mineralwollefüllung qe

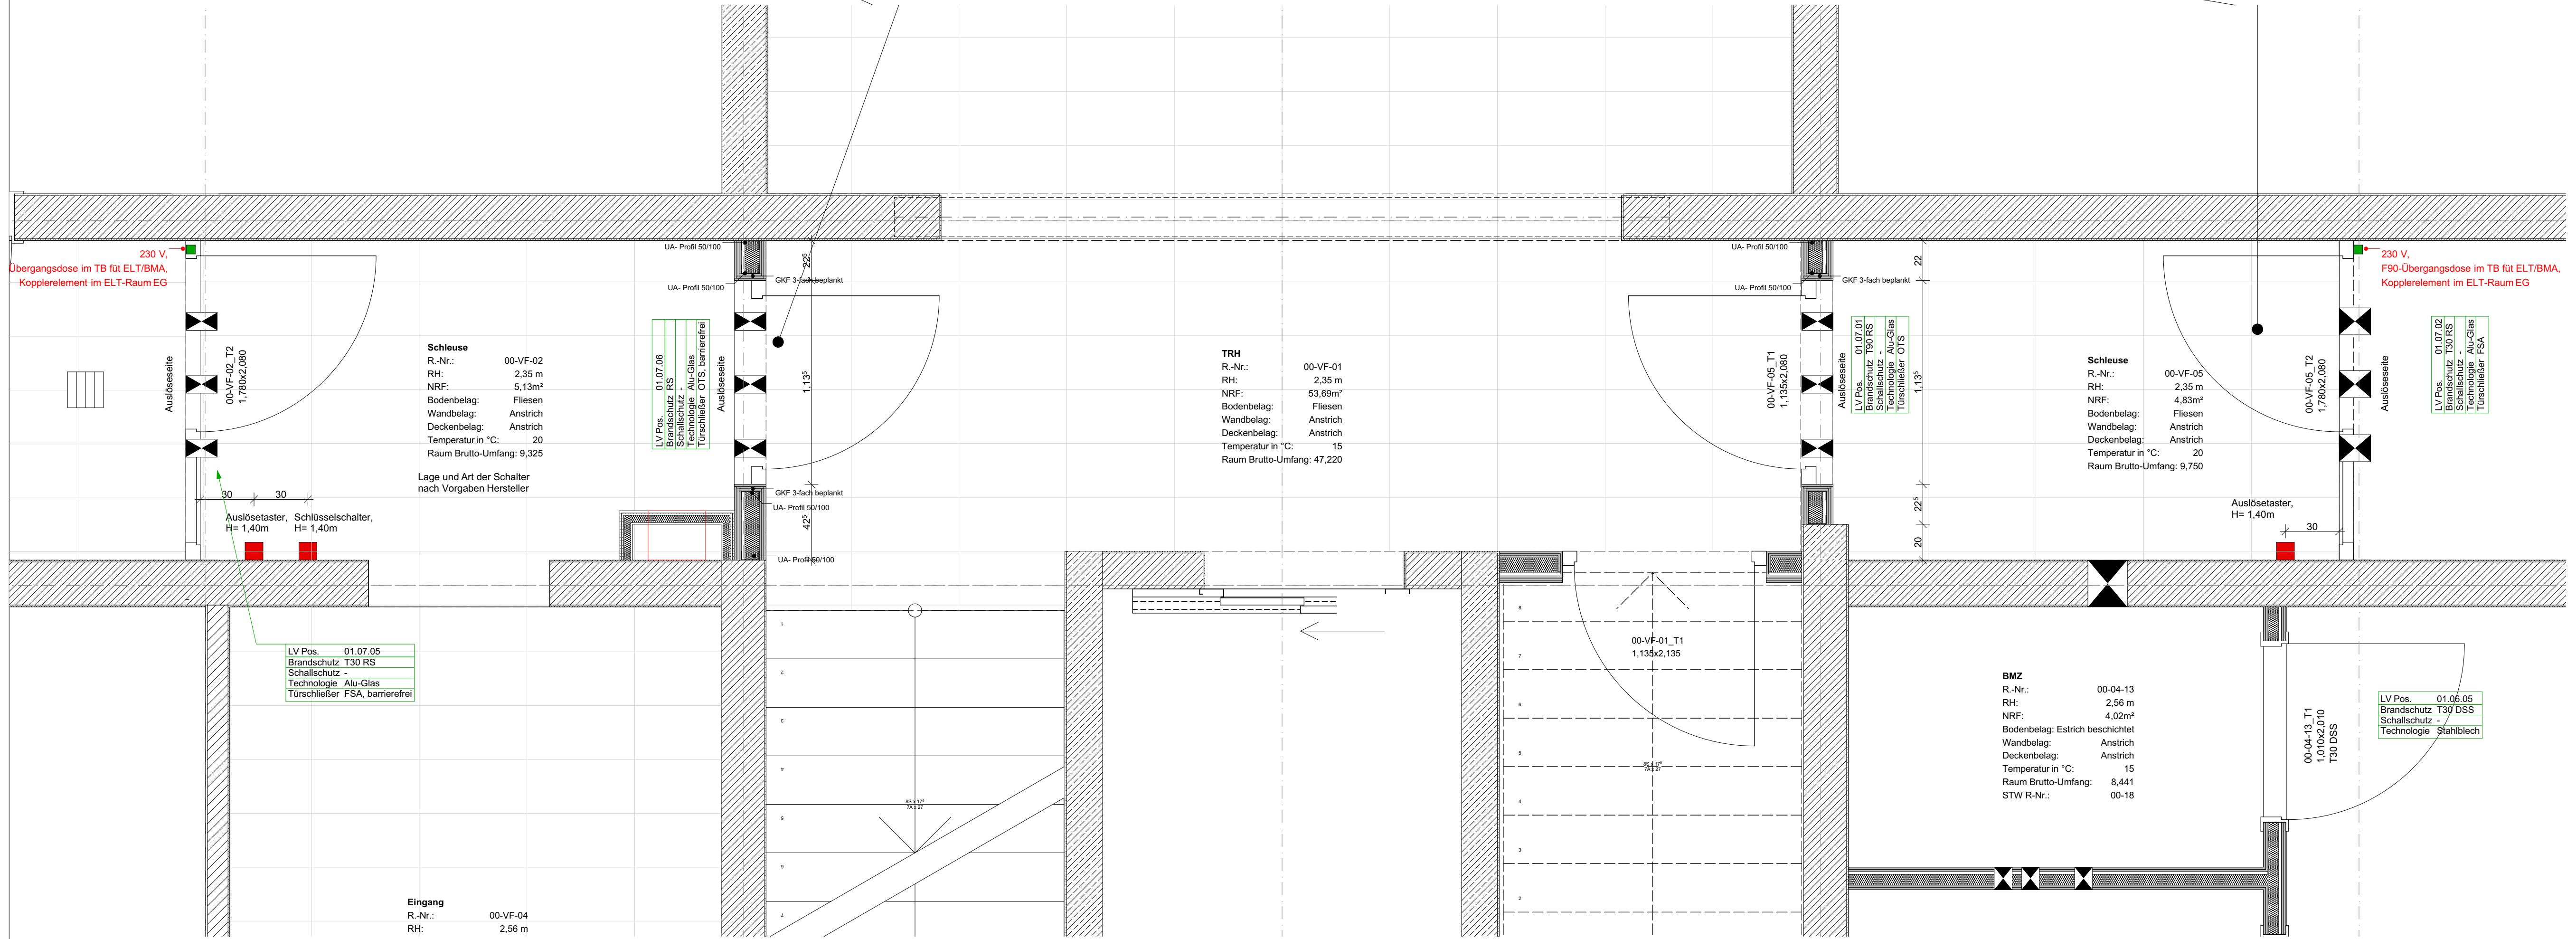

LEGENDE

LINIENTYPEN

—	Regenwasserentleitung	—
- - -	Schmutzwasserentleitung	—
- - -	Trinkwasser Kalt	—
- - -	Trinkwasser Warm	—
- - -	Zirkulation	—
- - -	Heizung Vorlauf	—
- - -	Heizung Rücklauf	—

ABKÜRZUNGEN

OKFB	Rauchschutztür	RS
OKRD	dichtschließende Tür	DS
UKRD	Unterzug	UZ
NHN	Überzug	UZ
UA	Nettogrundfläche	NGF

SCHRAFFUREN

Beton, Stahlbeton	Breitpenholz	222222
Beton, Fertigteil	Kalksandstein	222222
Boden gewachsen	Porenbeton	222222
Dämmung, hart	Abstandflächen	222222
Dämmung, weich	bauliche Anlagen (Bestand)	222222
Estrich	Grünfläche	222222
Holz		222222

SYMBOLE

OK Fertigbau	Bodendurchbruch/ Wandschutz	OK Fertigbau
UK Fertigbau	Kernbohrung	UK Fertigbau
OK Rohbau	Höhenkote Grundriss	OK Rohbau
Bäume Bestand	Achsen	Bäume, Neu

MASSE-GENERELL

SÄMTLICHE MASSE SIND VOM UNTERNEHMER AUF IHRE RICHTIGKEIT UND VOLLSTÄNDIGKEIT ZU PRÜFEN. DIE MASSE SIND AM BAU ZU KONTROLLIEREN. ABWEICHUNGEN SIND DEN ARCHITECTEN SODORT MITZUTEILEN.

TÜR MASSE/FENSTER MASSE

FALLS NICHTS VERMERKT GILT FÜR TÜREN BZW. FENSTER DIE HÖHENANGABE VON OK FERTIGBODEN BIS UK (ROHBAU).

LAGE

± 0,00 = 478,10 m ü. NNH = OK FERTIGBODEN ERDGESCHOSS

0982 | Sanierung einer Studierendenwohnanlage

Haus B - Wohnheim
Max-Planck-Ring 9 | 08653 Jena
Studierendenwerk Thüringen, A.d.d.R.
Philosophenweg 22 | 07743 Jena

Gemarkung: Jena
Flurstück: 143/25
Flur: 17

AUSFÜHRUNGSPLANUNG

VE309 Trockenbauarbeiten
0982_A5_IT_D05_001_F00
Prinzipdetail Öffnungen DBA

M: 1:20, GRÖSSE 0,8410,584

ARCHITEXT

DATUM 06.05.2026
GEZEICHNET INDEX F00 24.06.2026

STATIK

DATUM GEZEICHNET INDEX

TGA

DATUM GEZEICHNET INDEX

BRANDSCHUTZ

DATUM GEZEICHNET INDEX