


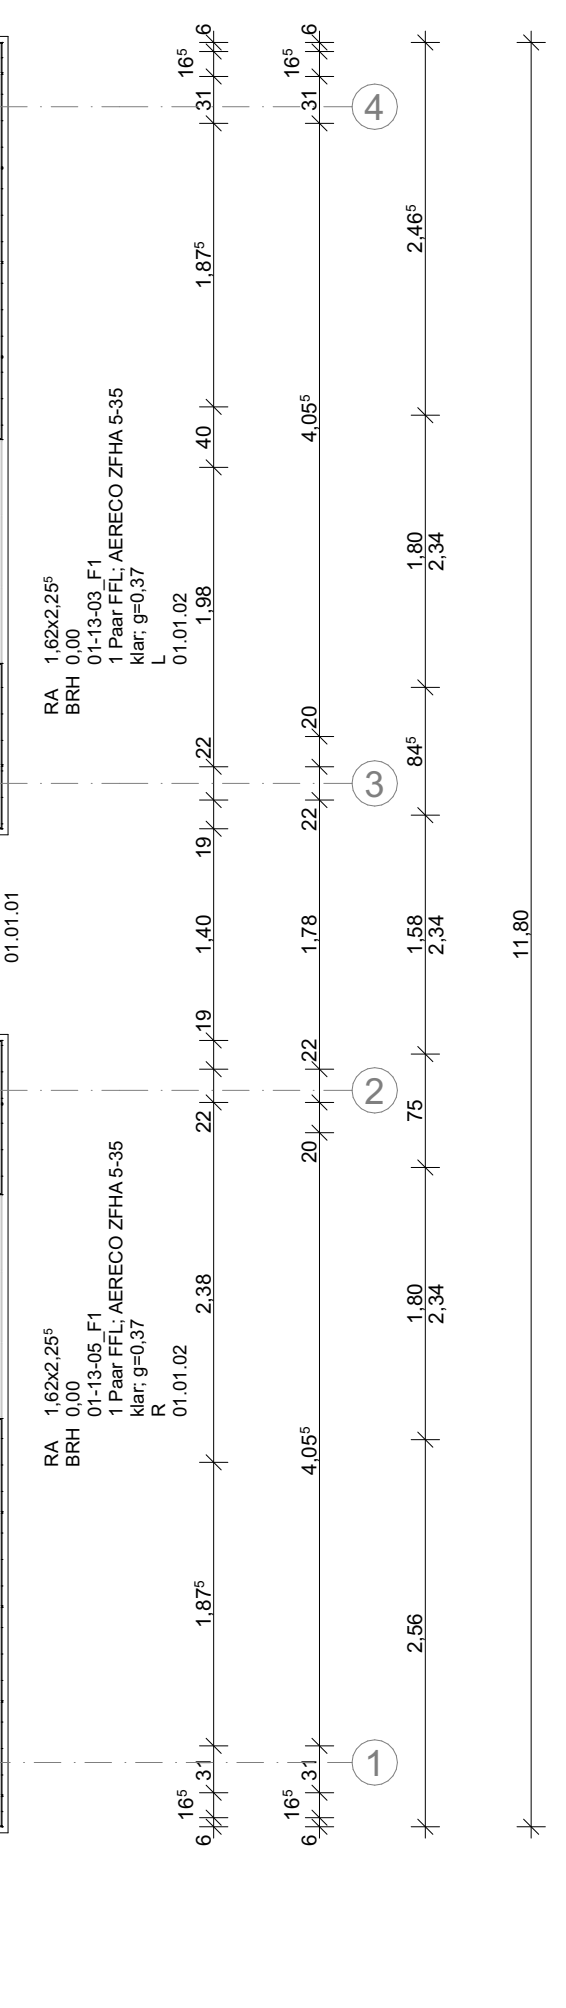

0982 | Sanierung einer Studierendenwohnanlage
Haus B - Wohnheim
Kau-Platz-Ring 9 | 06900 Jena
Studierendenwerk Thüringen, a.d.G.
Philosophenweg 22 | 07743 Jena

Gemäskung
Flurabak: 14
A

AUSFÜHRUNGSPLANUNG
VE312 BODENBELAG

M 1:50, Blattgröße 1.50

0982_A5_BO_G01_001_F01
Grundriss 1.Obergeschoss