



Grundriss

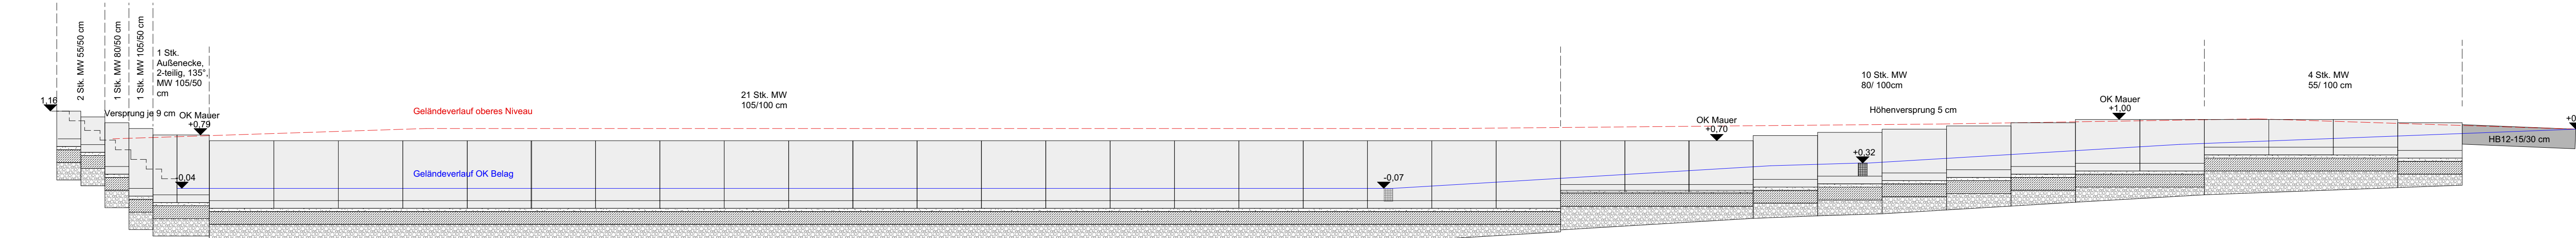


Schnitt

MAUERWINKEL ZUFABRT

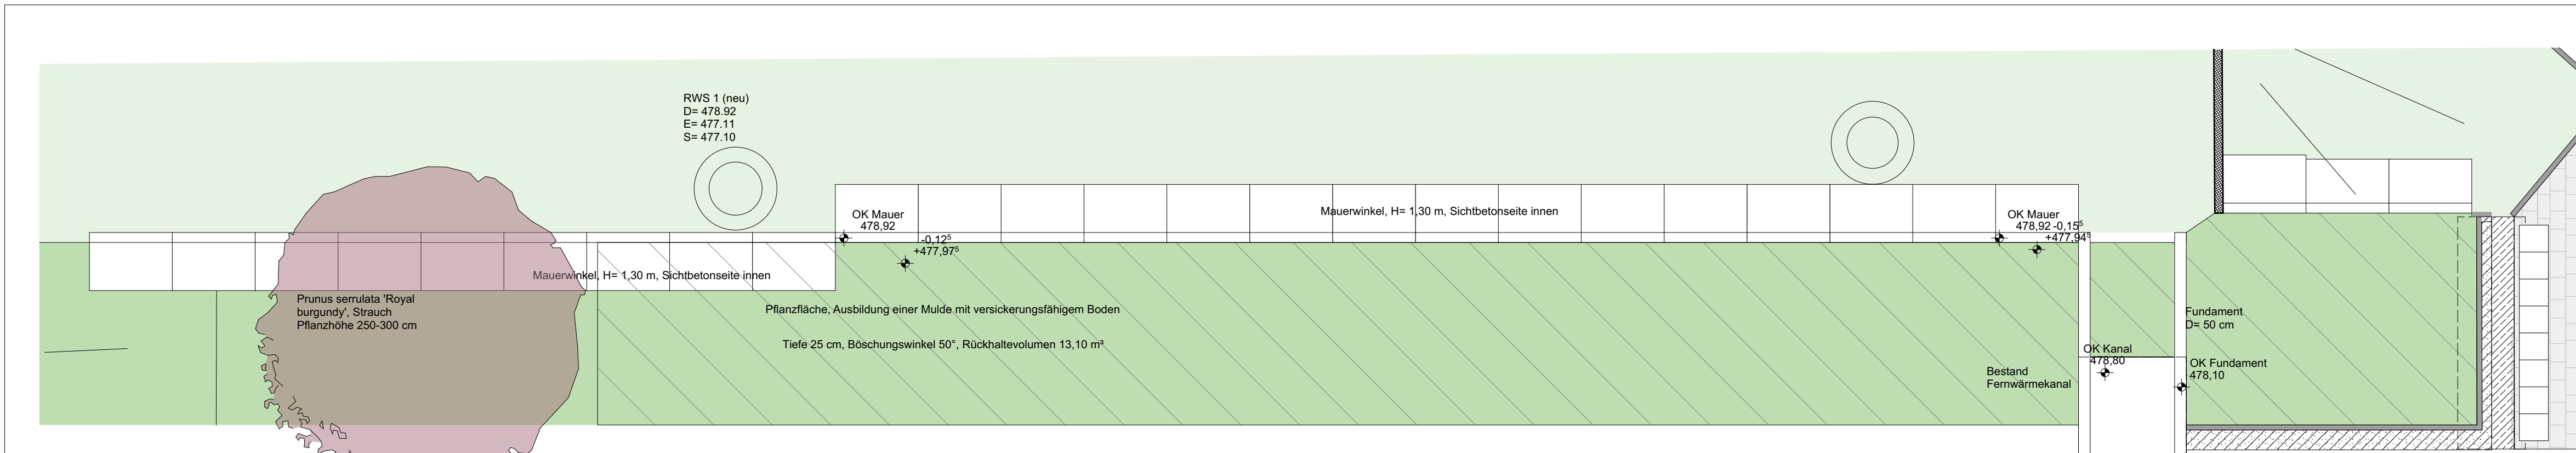


Grundriss

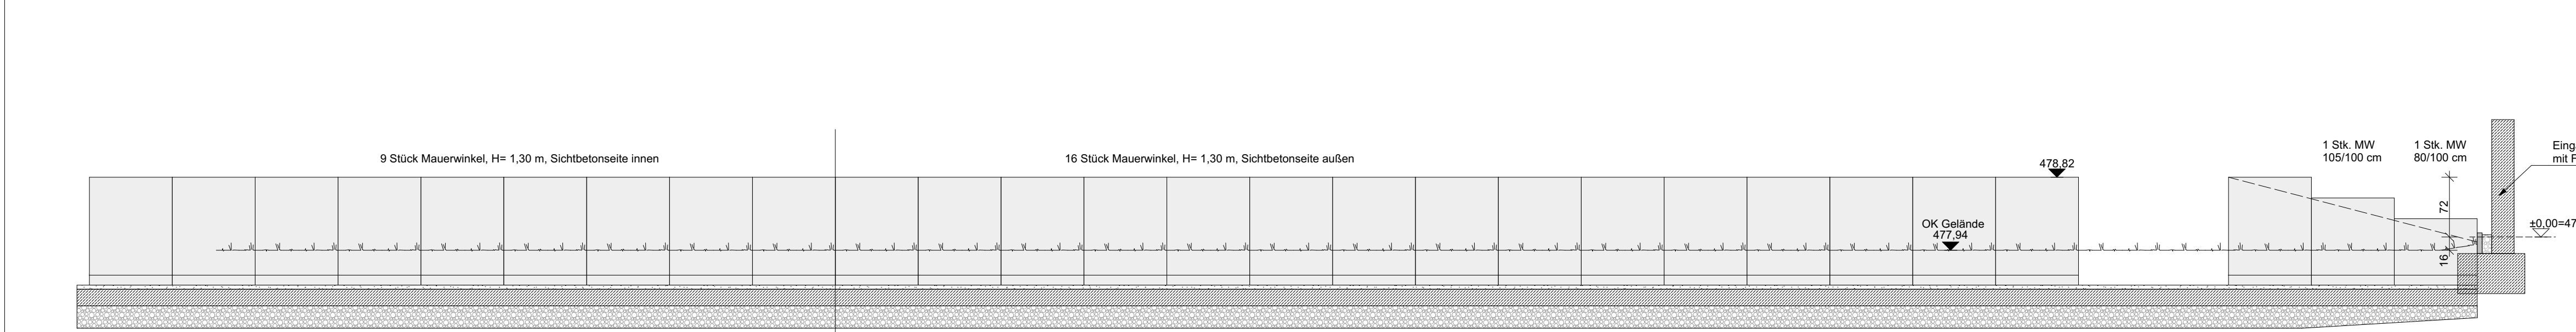

Schnitt

MAUERWINKEL OSTSEITE

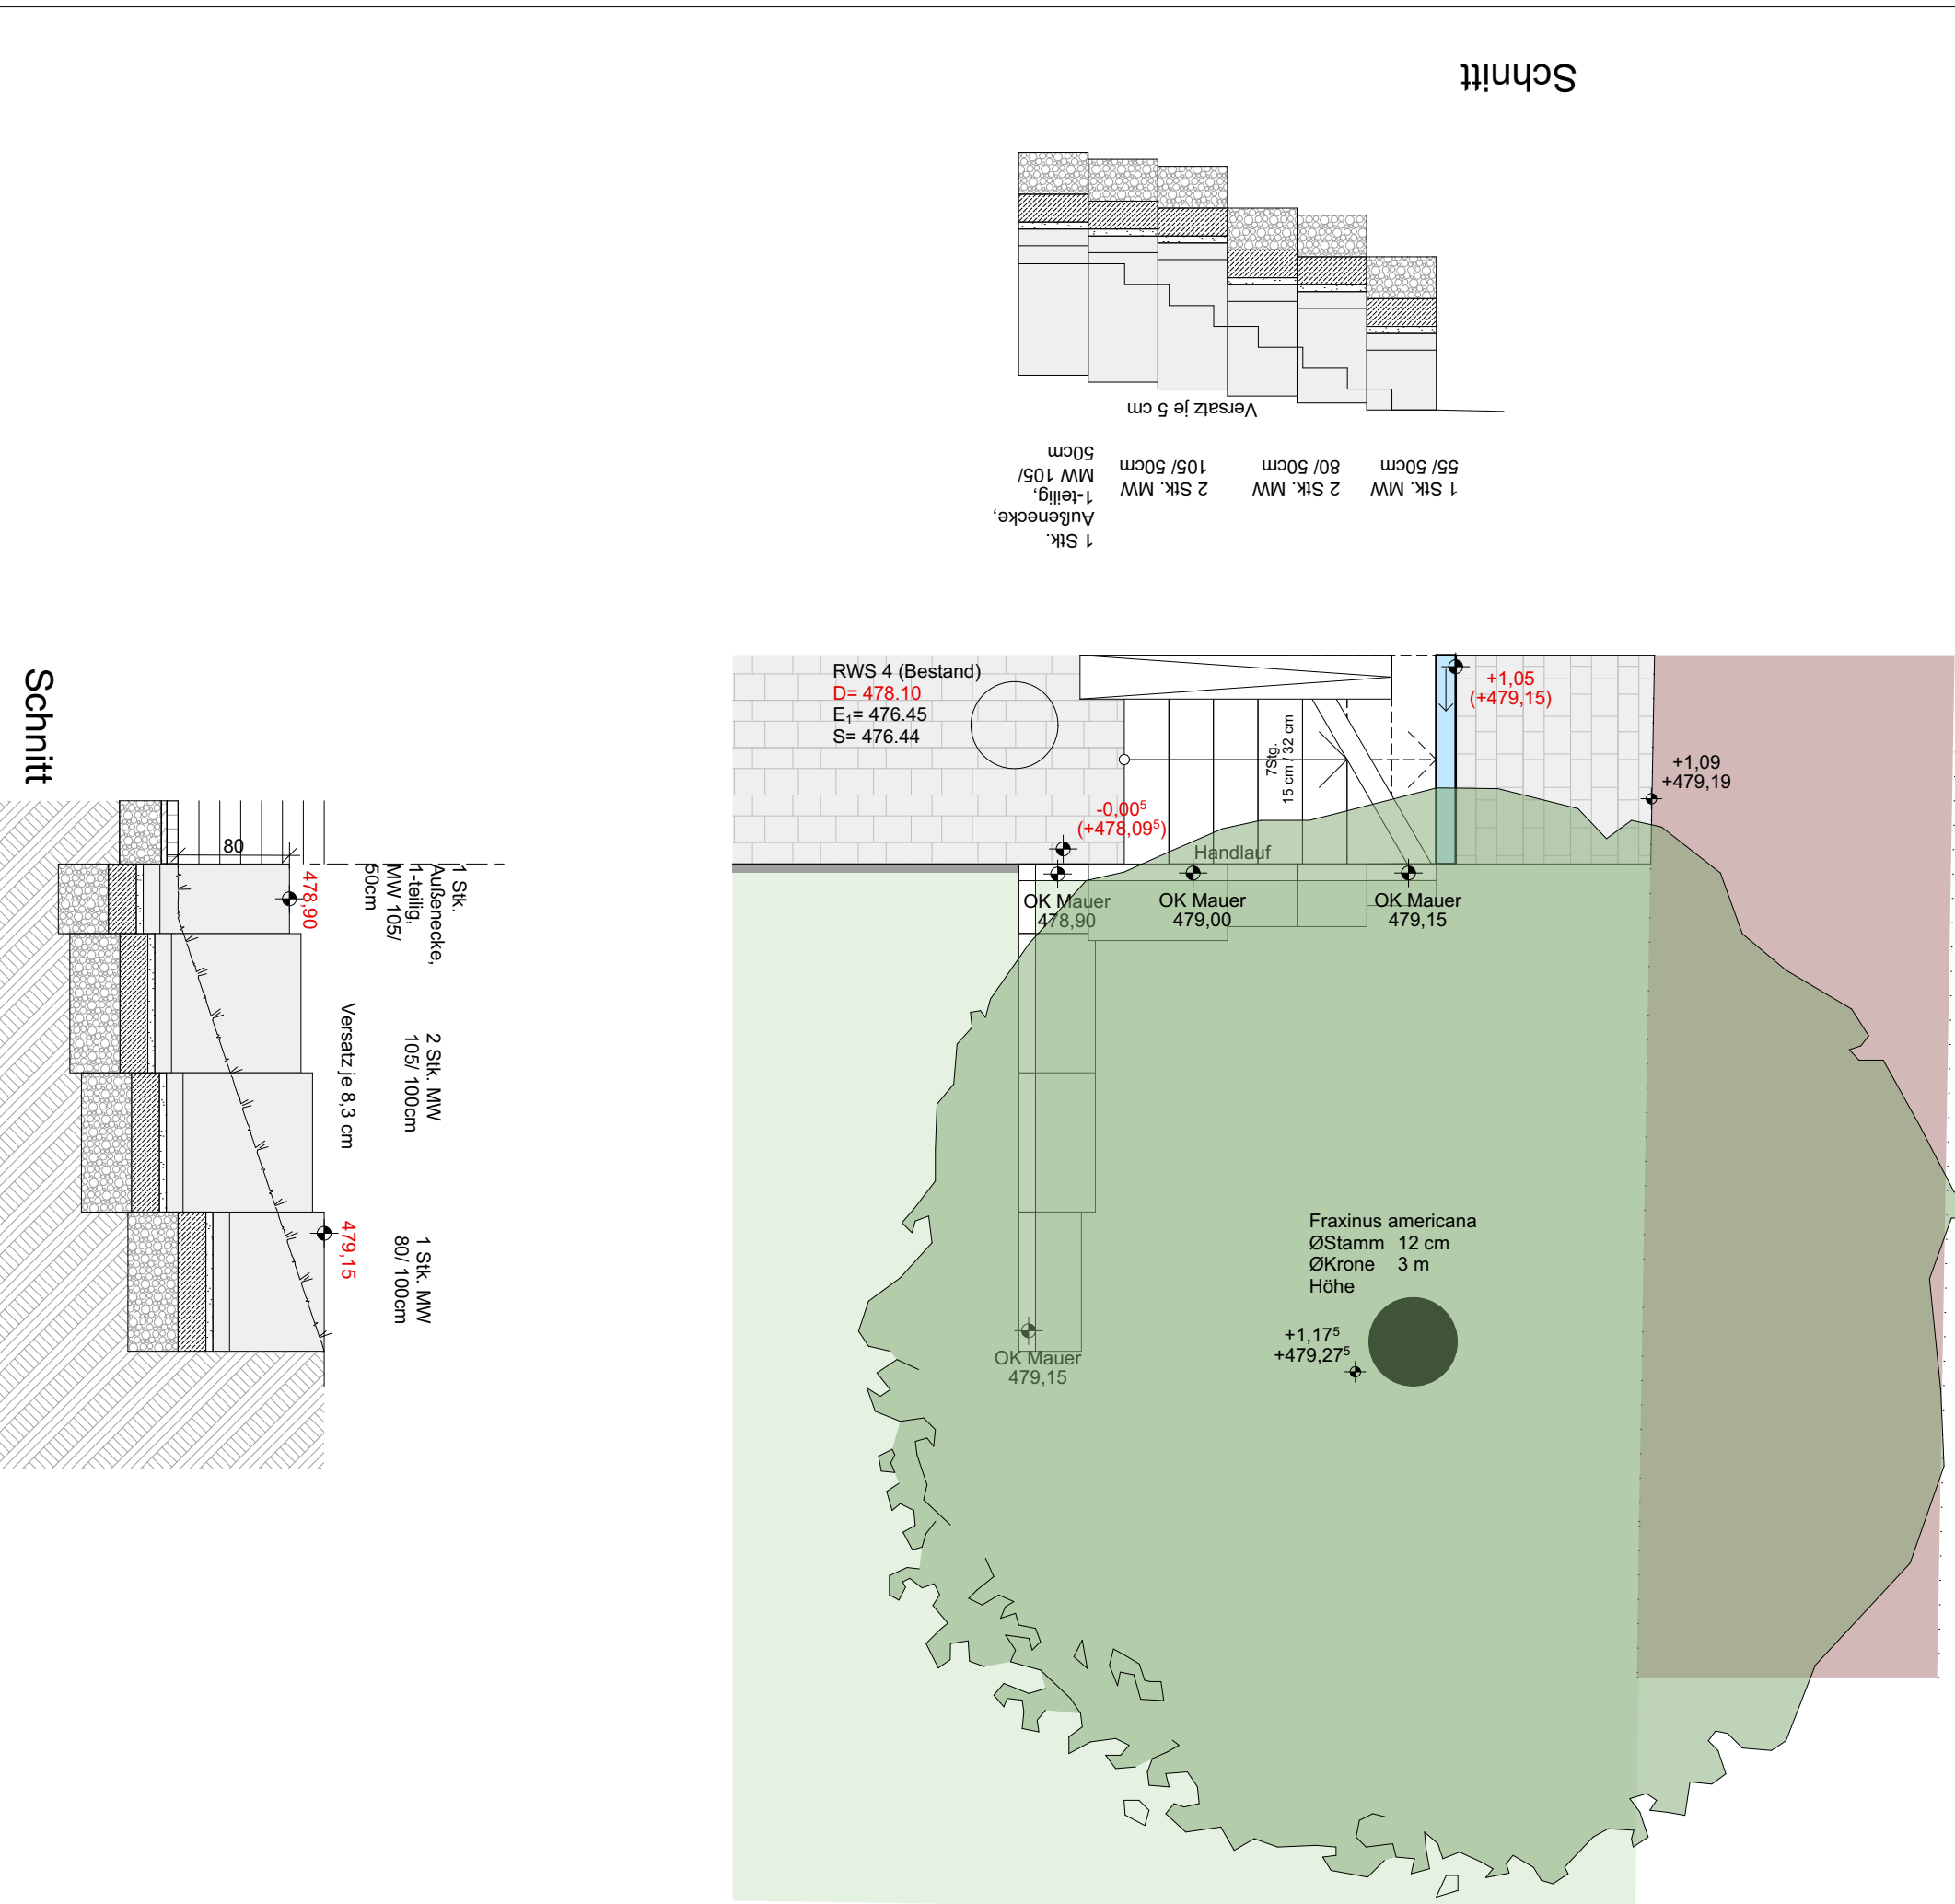

Grundriss

MAUERWINKEL BAUM

LEGENDE

LIINIENTYPEN

- allgemeine Anschlüsse
- verdeckte Kante
- Darstellung Mauerwerk
- Darstellung Neubau
- Grundstockgrenze
- Regenwasserleitung
- Schmutzwasserleitung
- Trinkwasser Kalt
- Trinkwasser Warm
- Zirkulation
- Heizung Vorlauf
- Heizung Rücklauf

ABKÜRZUNGEN

- Oberkante Fertigfußboden
- Oberkante Rohdecke
- Unterkante Rohdecke
- Normalhöhen Null
- Trockenbau (LA-Profil)
- OKFBF
- OKRD
- UKRD
- NHN
- UA
- Rauchschuttschicht
- druckbeaufschlagte Tür
- Unterzug
- Überzug
- Nettogrundfläche
- RS
- DS
- UZ
- NZF

SCHRAFFUREN

- Beton, Stahlbeton
- Beton, Fertigbau
- Boden gewachsen
- Dämmung, fest
- Dämmung, weich
- Einreich
- Holz
- Breitflächiges Holz
- Kalksandstein
- Porenbeton
- Abstandsfüllungen
- bauliche Anlagen (Bestand)
- Grundfläche

SYMBOLS

- OK Fertigbau
- UK Fertigbau
- OK Rohbau
- UK Rohbau
- Bäume, Neu
- Befestigungswand
- Kerkerung
- Höhenkote Grundriss
- Achsen
- Bäume, Neu

MASSE-GENERELL

SÄMTLICHE MASSE SIND VOM UNTERNEHMER AUF IHRE RICHTIGKEIT UND VOLLSTÄNDIGKEIT ZU PRÜFEN. DIE MASSE SIND AM BAU ZU KONTROLLIEREN, ANWEISUNGEN SIND DEN ARCHITEXTEN SOFORT MITZUTEILEN.

TÜR MASSE/FENSTER MASSE

FALLS NICHTS VERMERKT, GILT FÜR TÜREN BZW. FENSTER DIE HÖHENANGABE VON OK FERTIGBODEN BIS UK (ROHBAU).

LAGE

± 0,00 = 478,10 m ü. NN = OK FERTIGBODEN ERDGESCHOSS

0982 | Sanierung einer Studierendenwohnanlage  
Haus B - Wohnheim  
Studierendenwerk Thüringen A.4.6.R.  
Planungsgruppe 12 | 07742 Jena

AUSFÜHRUNGSPLANUNG  
VE 501 Außenanlagen  
0982\_A5\_LA\_D\_001\_P00  
Abwicklung Mauerwinkel

ARCHITEKT	DATUM	19.08.2026
STATIK	GEZEICHNET	INDEX
TGA	DATUM	19.08.2026
BRANDSCHUTZ	GEZEICHNET	INDEX