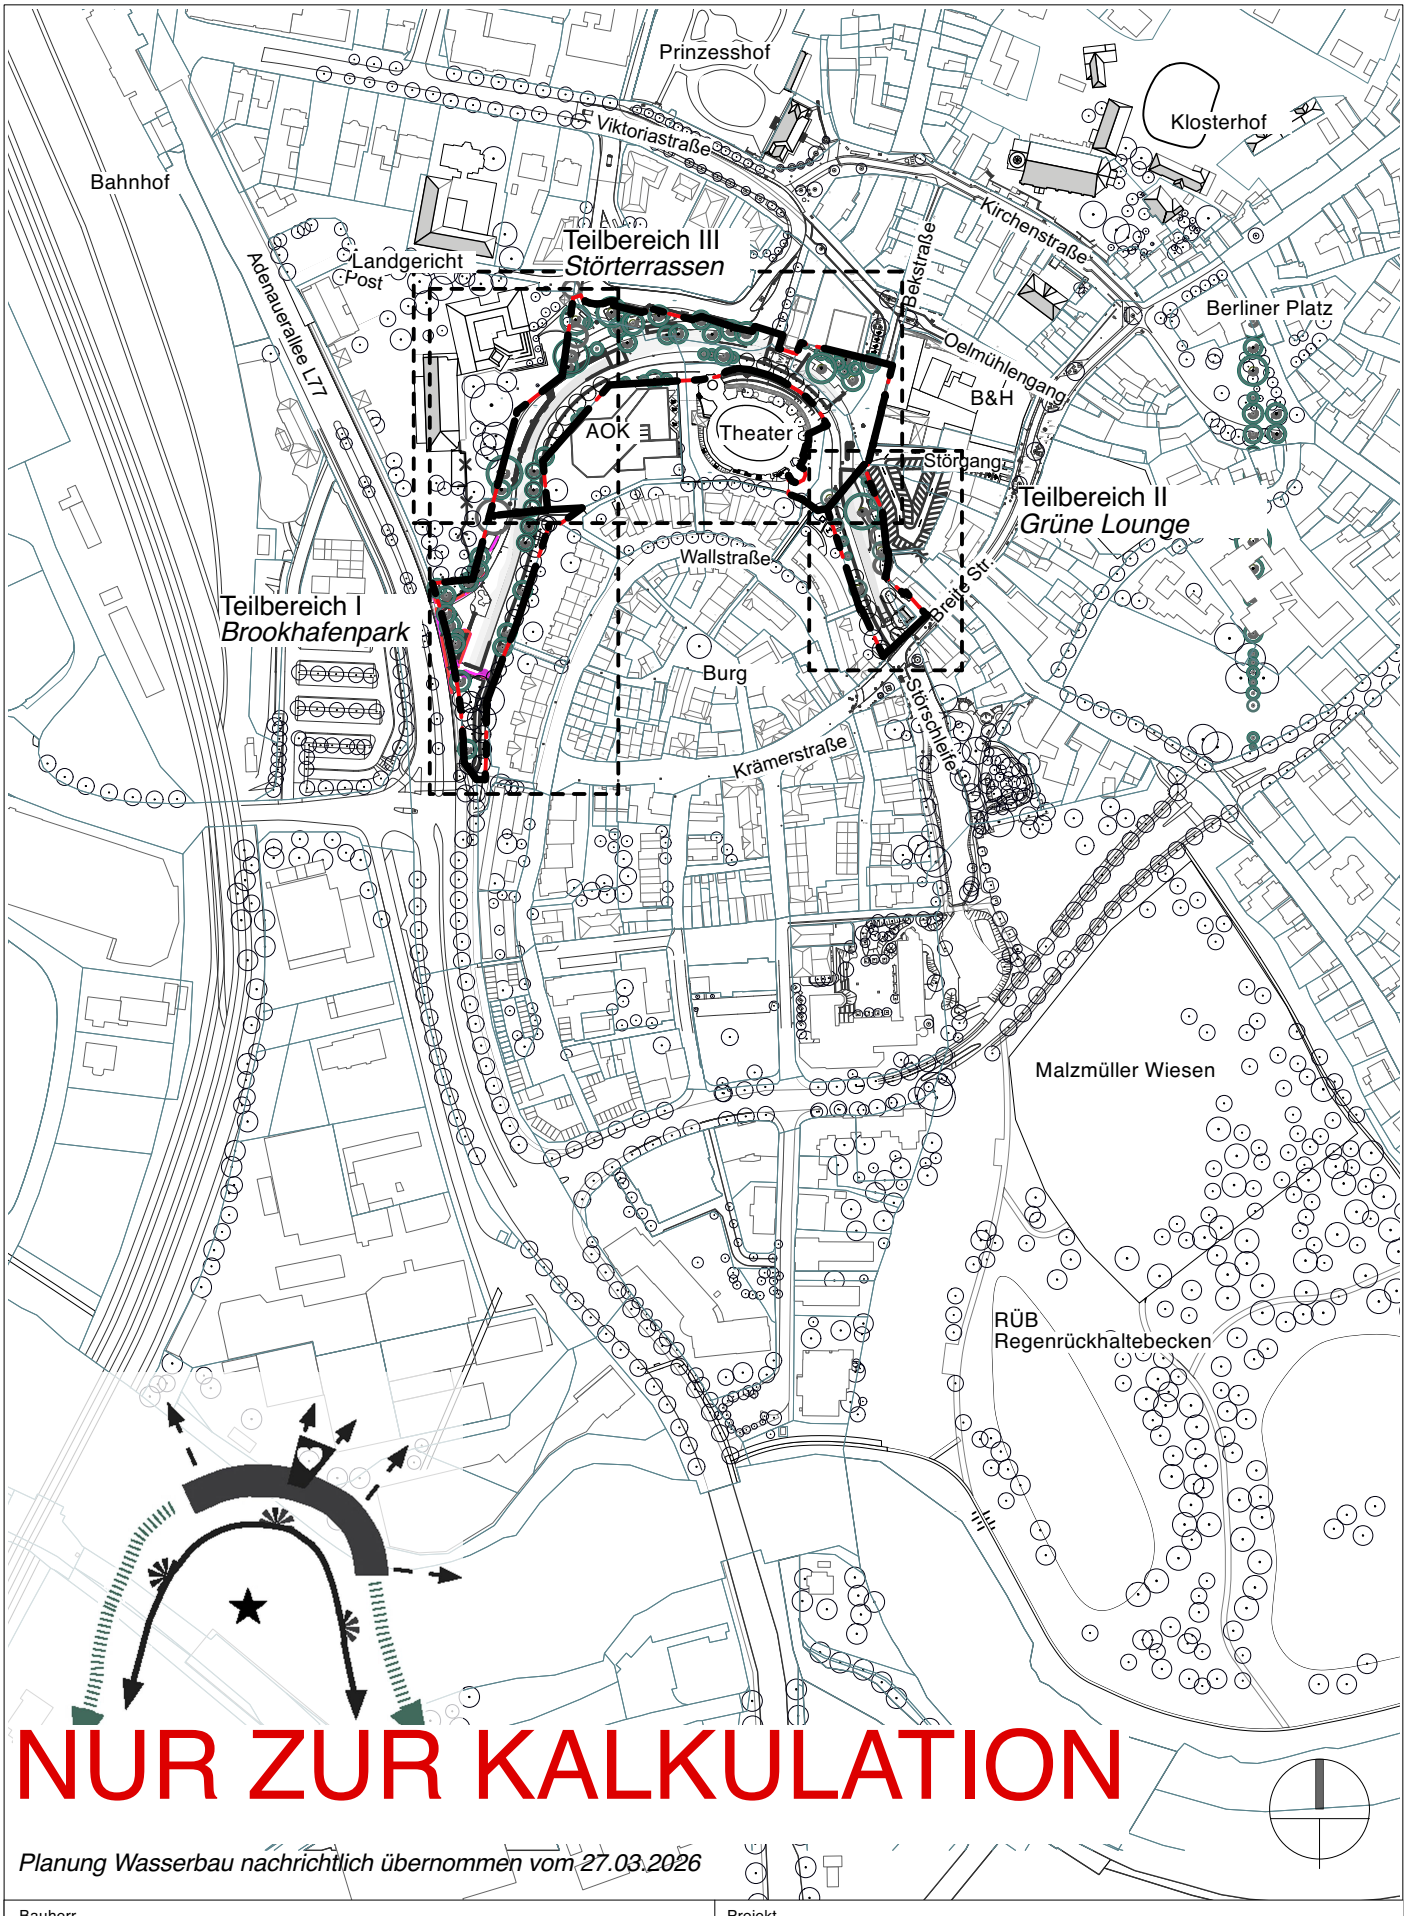


NUR ZUR KALKULATION

Planung Wasserbau nachrichtlich übernommen vom 27.03.2026

Bauherr Stadt Itzehoe - Bauamt/ Abteilung Tiefbau	Projekt Neue Störschleife Itzehoe			ITZ
Planer	Planinhalt **Übersichtsplan Bearbeitungsbereich und Planausschnitte**			
Leistungsphase Ausführungsplanung	Maßstab 1 : 4000	Erstellungsdatum 19.12.2025	Index A	Format A4
Plannummer **5.0.0**	Dateiname ITZ_F_5.0.0		Gez.	Freigegeben