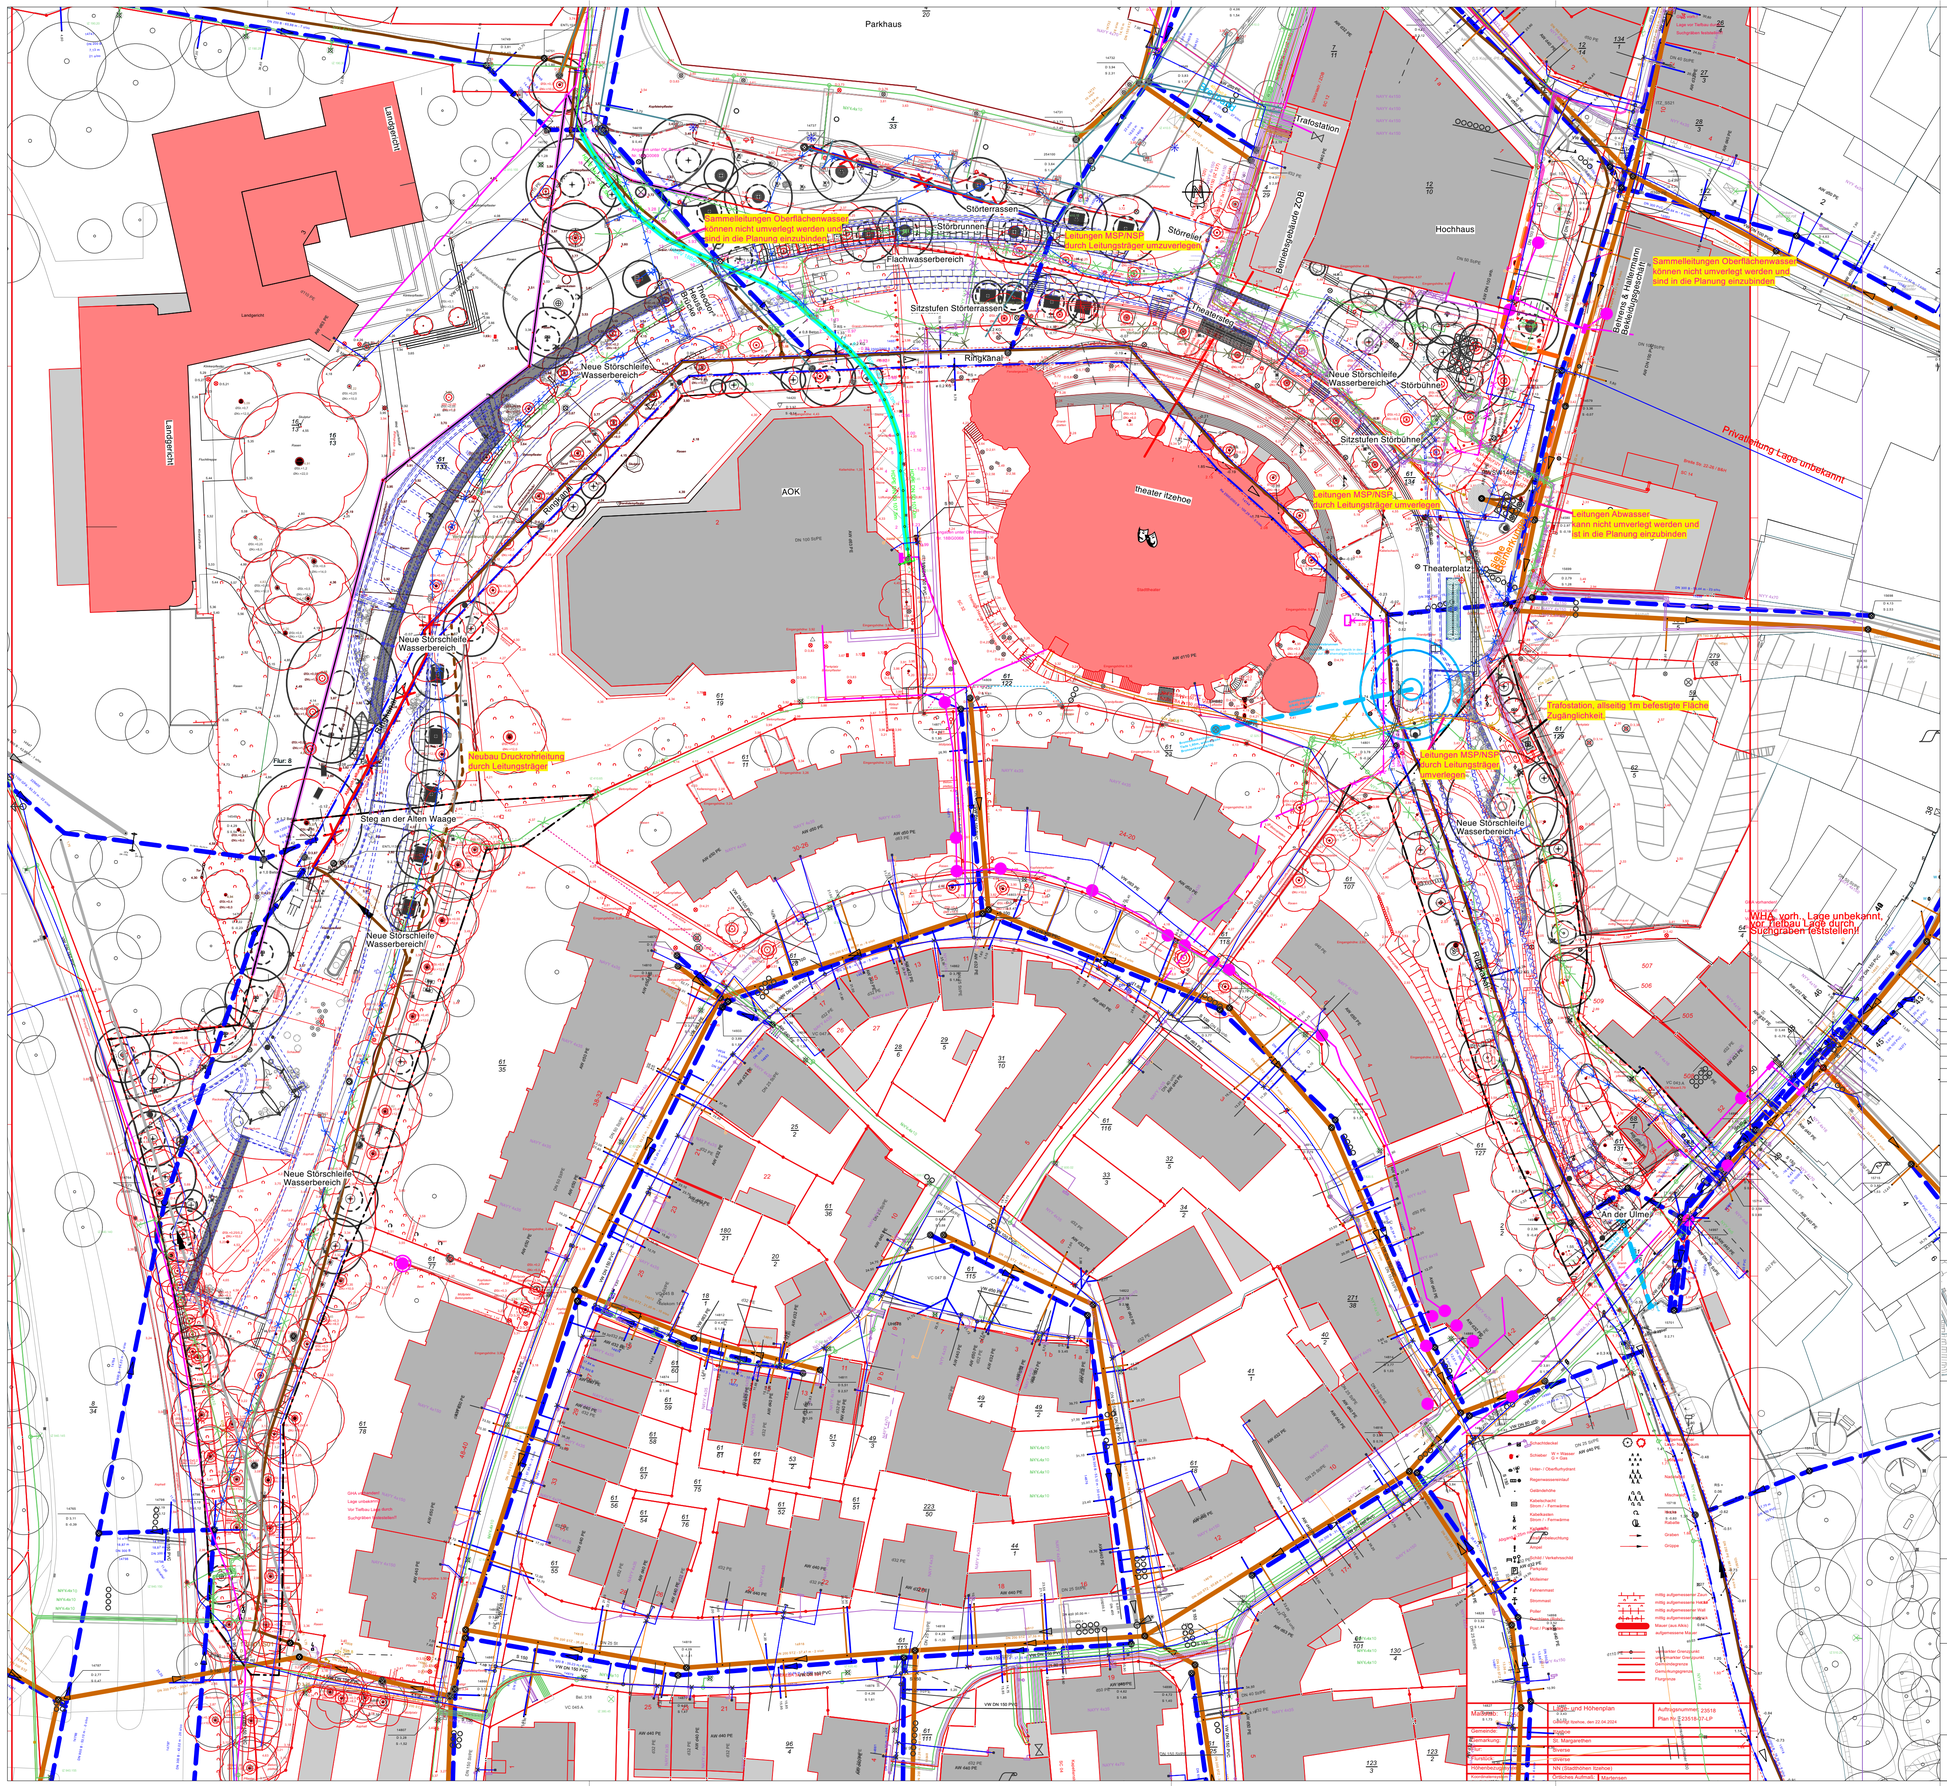


Legende

- Bearbeitungsgrenze
- Flurstücksgrenze

Leitungen Bestand

Grundlage: Planauskunft der Stadtwerke Steinburg
(Datei. "0006969\DXF-Übersicht.dxf" Stand 05.12.2023)

https://netze.stadtwerke-itzehoe.de/planauskunft/

Stadtwerke Steinburg

Leitungen nachrichtlich übernommen:
-Planauskunft Portal vom 05.12.2023
(Stadtwerke Steinburg) - DWG "0006969\DXF-Übersicht.dxf"

- EWA Wasser
- ESN
- ESA Beleuchtung
- ESA Niederspannung
- ESA Mittelspannung
- ESA Fernmelde
- ESA Breitband
- EGA Gas

1&1 Versatel Deutschland GmbH

Glasfaserleitungen nachrichtlich übernommen:
-E-Mail vom 01.12.2023, Hr. Dirks - DWG fehlt!
PDF "18129-Itzehoe,Theodor-Heuss-Platz", Stand Mai 2018

- Glasfaser
- Horizontalbohrung - HBSV
- Leerrohrsystem Glasfaser - HDPE
- - 0.97 Angaben unter OK Bestand

Telekom / vodafone Bestand

- Telekommunikationsleitungen

Transverlauf nachrichtlich übernommen:
- Mail vom 05.12.2023, Herr Reichert (Telekom)
- DWG fehlt! PDF "Plan Itzehoe Theaterplatz_" 1:500, (Stand: 05.12.2023)

Transverlauf nachrichtlich übernommen:
- Mail vom 09.01.2024, Vodafone GmbH (vodafone)
- DWG fehlt! PDF "Itzehoe_Neue_Stör-schleife_VFD" 1:500, (Stand: 02.01.2024)

Stadtentwässerung - Kommunalservice Itzehoe

Die unten aufgeführten Leitungen können gem. Angaben der Stadtentwässerung nicht unverlegt werden.

- Stadtentwässerung - Oberflächenwasser
- Stadtentwässerung - Abwasser

Trassenverlauf nachrichtlich übernommen:
-Ausübungsunterlagen Wettbewerb vom 15.09.2022, DWG! "12022-09-12_Zusammenfassung_Leitungsplaene" (Stand 12.09.2022)

Stadt Itzehoe - Tiefbauabteilung

Rohrleitung Rathauskanal nachrichtlich übernommen:
-E-Mail vom 21.02.2024, Fr. Pensky - DWG fehlt!
PDF "doc17696920240221120809.pdf",
Stand keine Angaben

- Verbindung Wasserlauf Breite Strasse

Rohrleitung ZOB nachrichtlich übernommen:
-E-Mail vom 04.03.2024, Fr. Pensky - DWG fehlt!
PDF "1986-10-13 Entwässerungslageplan",
Stand 13.10.1986

- Entwässerungsleitungen am ZOB

Abbruch

- Strom NSP
- Strom MSP
- Strom FM
- Beleuchtung
- Beleuchtung, Verlauf unklar Leitungsverlauf angenommen
- Telekom
  Leitung Bauwagen gem. Telekom nicht in Verwendung. Kann entfernt werden
- Entwässerung, Verlauf unklar Leitungsverlauf angenommen

Der Verlauf der Leitungen sowie der Anschluss der Oberflächenentwässerung sind unbekannt.

Abstimmung mit den Stadtwerken Steinburg und dem Kommunalservice Itzehoe - Stadtentwässerung, siehe Protokoll 240215_ITZ_LP2_JF07_Planungsbesprechung

ES WIRD KEINE HAFTUNG FÜR DIE LAGE DER EINZELNEN TRASSEN/LEITUNGEN ÜBERNOMMEN.
DIESE SIND LEDIGLICH AUS DEN NACHRICHTLICH ÜBERMITTELTEN PLÄNEN
DER LEITUNGSTRÄGER ÜBERMITTELT UND ÜBERNOMMEN.
DIE GENAUE LAGE DER TRASSEN/LEITUNGEN IST AUS DEN DIGITALEN PLÄNEN
DER JEWEILIGEN LEITUNGSTRÄGER ZU ENTNEHMEN!
BEI BEDARF SIND SUCHSCHACHTUNGEN DURCHZUFÜHREN.

Leitungen nachrichtlich übernommen von Stadtwerke Steinburg, Stand 05.12.2023
Leitungen Telekom nachrichtlich übernommen von Telekom, Stand 12.12.2023
Leitungen vodafone nachrichtlich übernommen von Telekom, Stand 13.12.2023
Leitungen 1und1_Versatel-Deutschland-GmbH nachrichtlich übernommen von Telekom, Stand 01.12.2023
Leitungen Stadtentwässerung nachrichtlich übernommen von Kommunalservice Itzehoe, Stand 12.09.2022

Sämtliche Maße sind vom Unternehmer vor der Ausführung seiner Arbeiten am Bau zu kontrollieren, beziehungsweise zumessen. Unstimmigkeiten zwischen Plan und tatsächlichen Gegebenheiten sind mit dem Planungsbüro oder der Bauleitung zu klären, anderfalls haftet die ausführende Firma. Für Maßfehler haftet allein der Auftragnehmer. Sämtliche im Plan gemachten Angaben sind Stand der Planung und beruhen auf zum Zeitpunkt der Dokumentenerstellung vorliegenden Informationen. Es sind die allgemeinen Regeln der Technik anzuwenden.

Fortschreibung	Datum	Gez.	Index
Aktualisierung nach Erfordernissen	15.04.26		A
Ergänzung Vermesserplan	16.07.26		B

NUR ZUR KALKULATION

Projekt

Neue Störschleife Itzehoe

ITZ

Planinhalt

Leitungsplan Bestand, inkl. Vermessergrundlage

Leistungsphase	Maßstab	Erstellungsdatum	Index	Format
Ausführungsplanung	1 : 500	19.12.2025	B	A1

Plannummer	Dateiname	Gez.	Freigegeben
5.0.3.1	ITZ_F_5-0-3-1		



Bauherr

Stadt Itzehoe
Bauamt/Abteilung Tiefbau
und Grundstücksverwaltung
Reichenstraße 23
25524 Itzehoe

Unterschrift / Datum

Stadt itzehoe

Landschaftsarchitektur

Wasserbau

Objekt / Tragwerksplanung Überbau Steganlagen

Planungsgrundlage