




Schnitt AA` Flachwasserbereich, 1:50

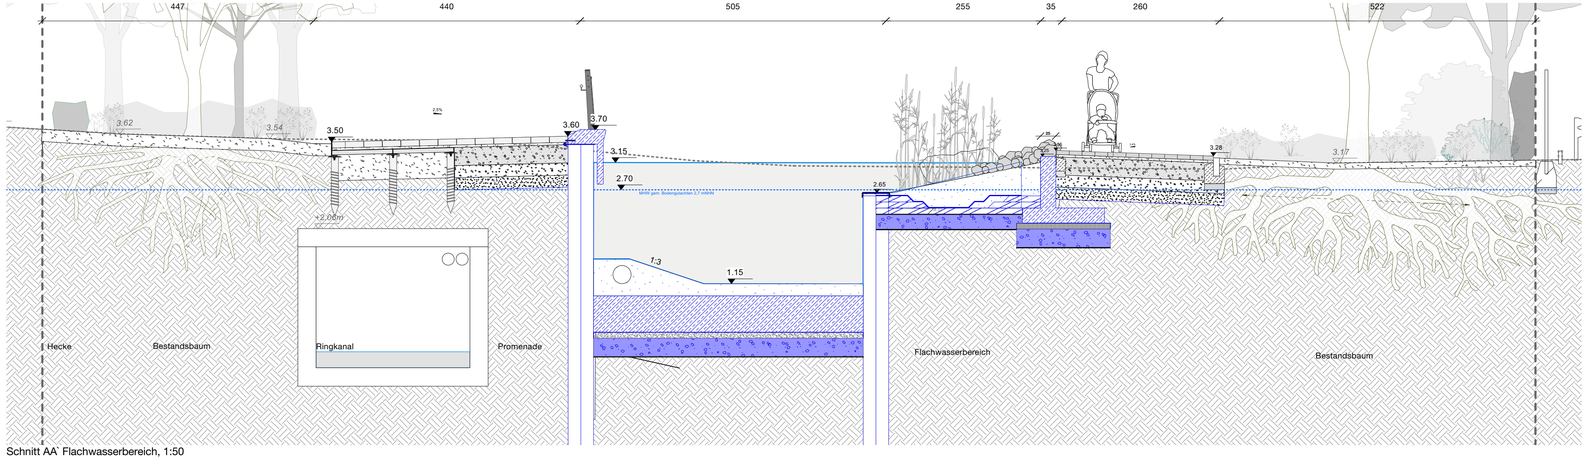


Aufsicht Grüne Lounge, 1:50

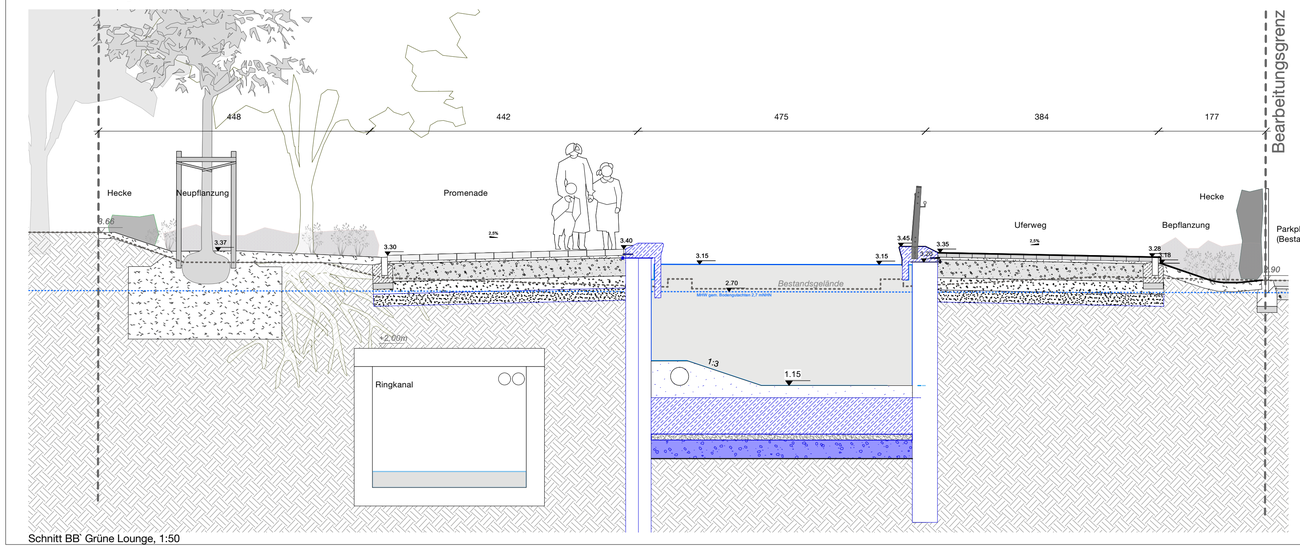


Schnitt BB` Grüne Lounge, 1:50

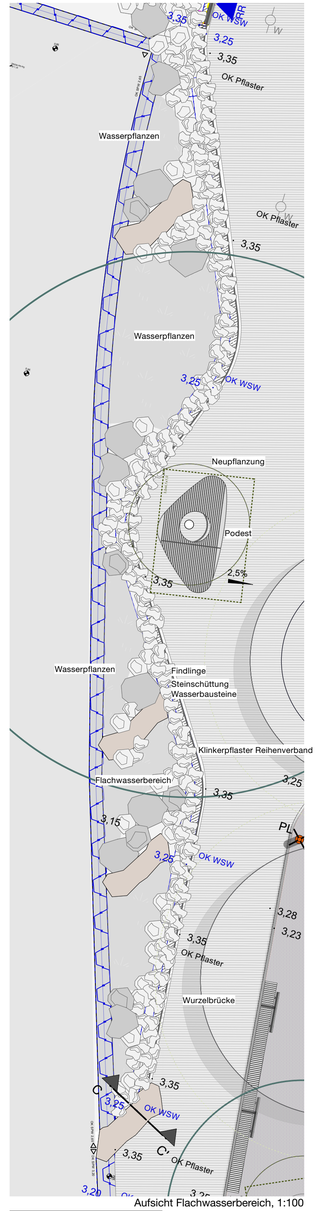


Aufsicht Flachwasserbereich, 1:100

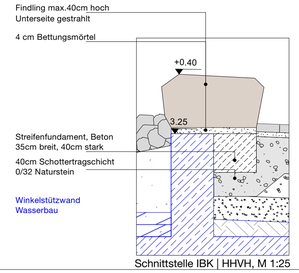

Schnittstelle IBK | HHVH, M 1:25

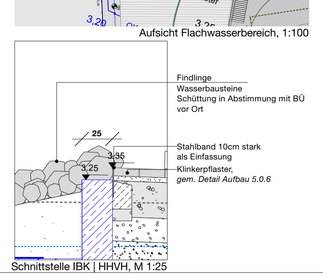

Schnittstelle IBK | HHVH, M 1:25

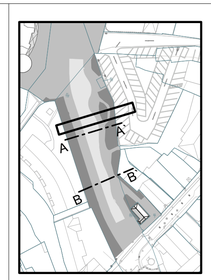

	Findlinge	Stk.
1	Granit 40-60cm	340
2	Granit 60-80cm	160
3	Granit 80-100cm	20
4	Granit 100-120cm	15
5	Granit 120-150cm	10
6	Granit 250x70cm	4
	Geamt	549

Sämtliche Maße sind vom Unternehmer vor der Ausführung seiner Arbeiten am Bau zu kontrollieren, beziehungsweise zumessen. Unstimmigkeiten zwischen Plan und tatsächlichen Gegebenheiten sind mit dem Planungsbüro oder der Bauleitung zu klären, anderfalls haftet die ausführende Firma. Für Maßfehler haftet allein der Auftragnehmer. Sämtliche im Plan gemachten Angaben sind Stand der Planung und beruhen auf zum Zeitpunkt der Dokumentenerstellung vorliegenden Informationen. Es sind die allgemeinen Regeln der Technik anzuwenden.

Fortschreibung	Datum	Gez.	Index
Aktualisierung nach Erfordernissen	15.04.26		A

NUR ZUR KALKULATION

Projekt

Neue Störschleife Itzehoe

ITZ

Planinhalt

BA2 TB II Gruene Lounge inkl Flachwasserbereich

Leistungsphase	Maßstab	Erstellungsdatum	Index	Format
Ausführungsplanung	1 : 100/1:50	19.12.2025	A	850x495
Plannummer	Dateiname		Gez.	Freigegeben
5.3.2.1	ITZ_F_D_5-3-2-1			



Bauherr

Stadt Itzehoe
Bauamt/Abteilung Tiefbau
und Grundstücksverwaltung
Reichenstraße 23
25524 Itzehoe

Unterschrift / Datum

Stadt itzehoe

Landschaftsarchitektur

Wasserbau

Objekt / Tragwerksplanung Überbau Steganlagen

Planungsgrundlage