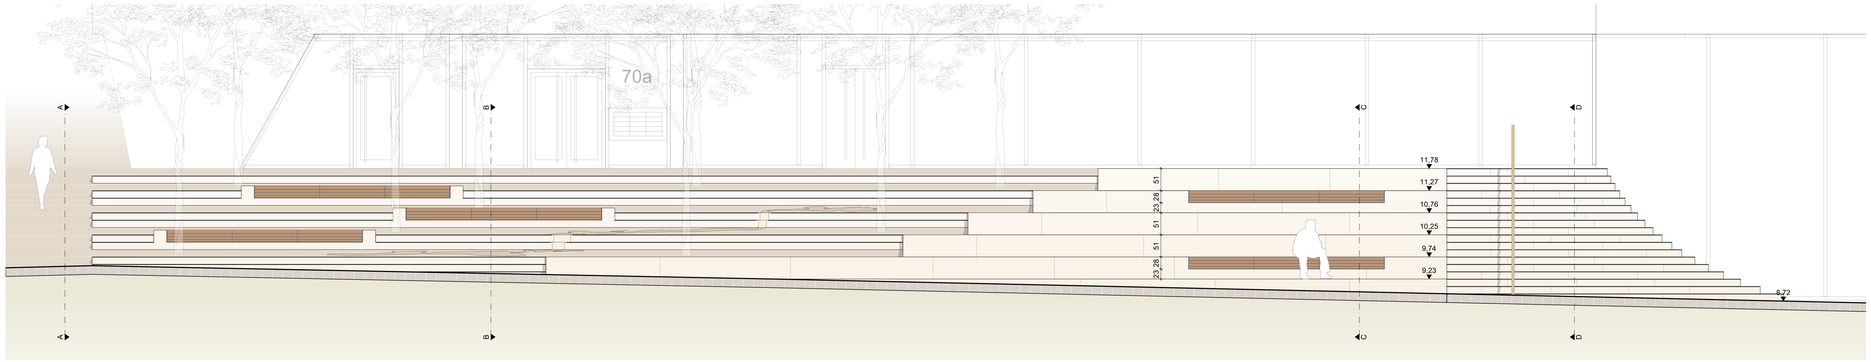

Ansicht
M 1:50

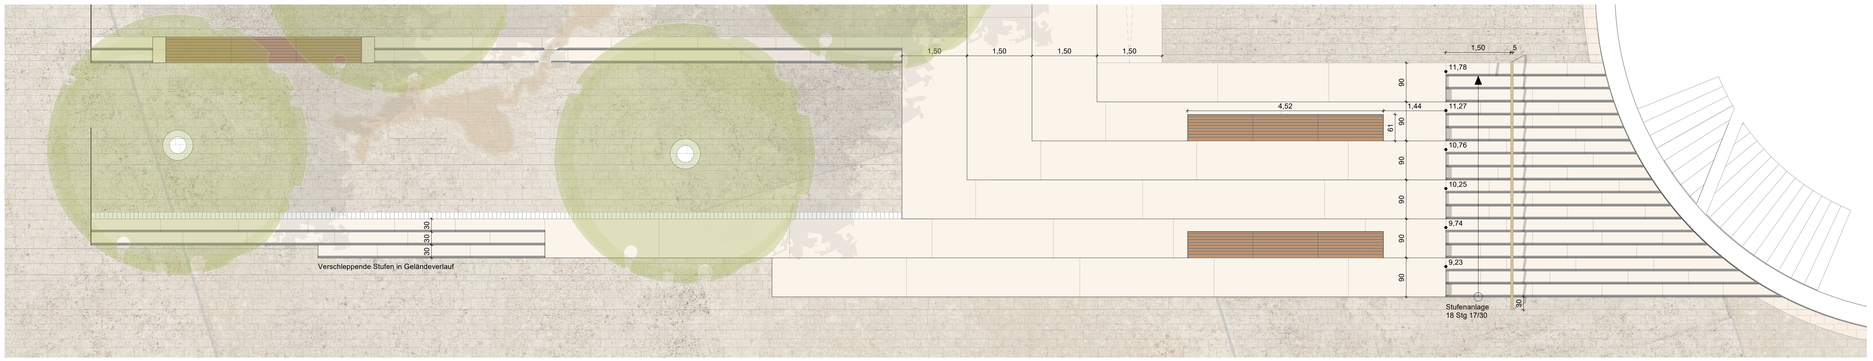

Aufsicht
M 1:50

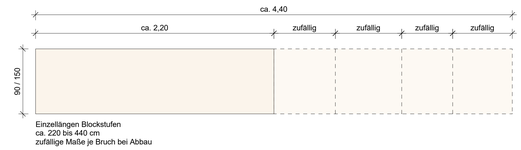

Einzellängen Blockstufen
ca. 220 bis 440 cm
zufällige Maße je Bruch bei Abbau

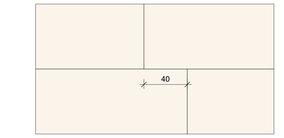

Mindestabstand Fugen Blockstufen
40 cm

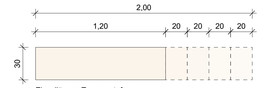

Einzellängen Treppenstufen
120 bis 200 cm

Mindestabstand Fugen Treppenstufen
20 cm

Einzelmaße Sitzstufen und Treppenstufen
M 1:20

Schnitt C - C'
M 1:20

Schnitt D - D'
M 1:20

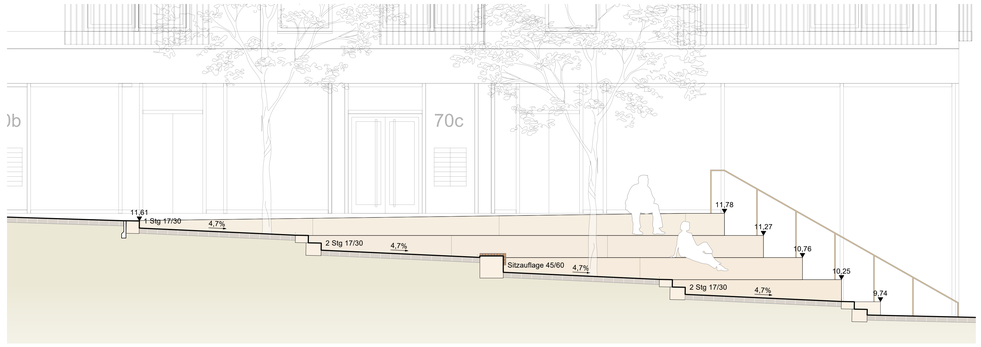

Schnitt B - B'
M 1:50

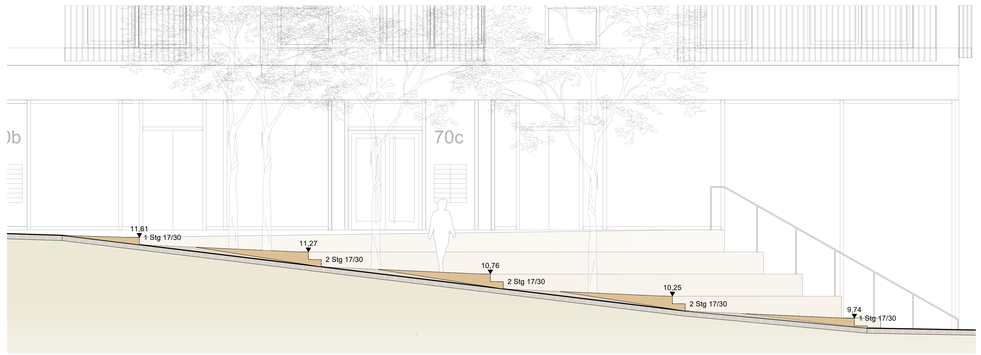

Schnitt A - A'
M 1:50

ÄNDERUNGEN	GEZ.	DATUM	INDEX

230005-1_LP-UTM_20250128	Vermesserplan	N&P	28.01.2025	---
PLANGRUNDLAGE	PLANINHALT	GEWERK	DATUM	INDEX

PROJEKT
EAS I Erschließungsanlagen Schleswig
24837 Schleswig

N

Bemaßung in m

BAUHERRIN
Stadt Schleswig - Der Bürgermeister
Gallberg 4
24837 Schleswig
Tel.:

Datum, Unterschrift / FREIGABE Bauherr

BAUHERRENVERTRETER
BIG Städtebau GmbH
Eckernförder Str .212
24119 Kronshagen
Tel.:0431/5468-0

Datum, Unterschrift / FREIGABE Bauherr

PLANUNG
ARGE Erschließungsanlagen Schleswig
c/o capattistaubach urbane landschaften Part GmbH
Mariannenplatz 23, 10997 Berlin
Tel.:030/44009724, mail: eas@cs-ipnord.de

PLANUNGSVERANTWORTLICH
capattistaubach urbane landschaften Part GmbH
Mariannenplatz 23, 10997 Berlin
Tel.:030/44009724, mail: eas@cs-ipnord.de

Datum, Unterschrift / FREIGABE

BAUBEREICH		LAGEBEZUG	HÖHENBEZUG
Schleiplatz		ETRS89 UTM32N	DHHN2016
PLANTITEL		PLANNUMMER	BLATT-NR.
Schleiplatz - Sitzstufen VORABZUG		721	00
PROJEKTNUMMER	LEISTUNGSPHASE	FORMAT	INDEX
185 EAS	Entwurfsplanung	DIN A0	
DATEINAME	MASSTAB	GEZEICHNET / ERSTELLT	INDEX DATUM
EAS_CS_LP3_SPL_U16_DP_721_00	1:50 / 1:20	MH/MDe 29.05.2026	

DATEINAME Intern: 185_EAS_CS_LA_Masterplan.vwx