




Aufsicht, M 1:50

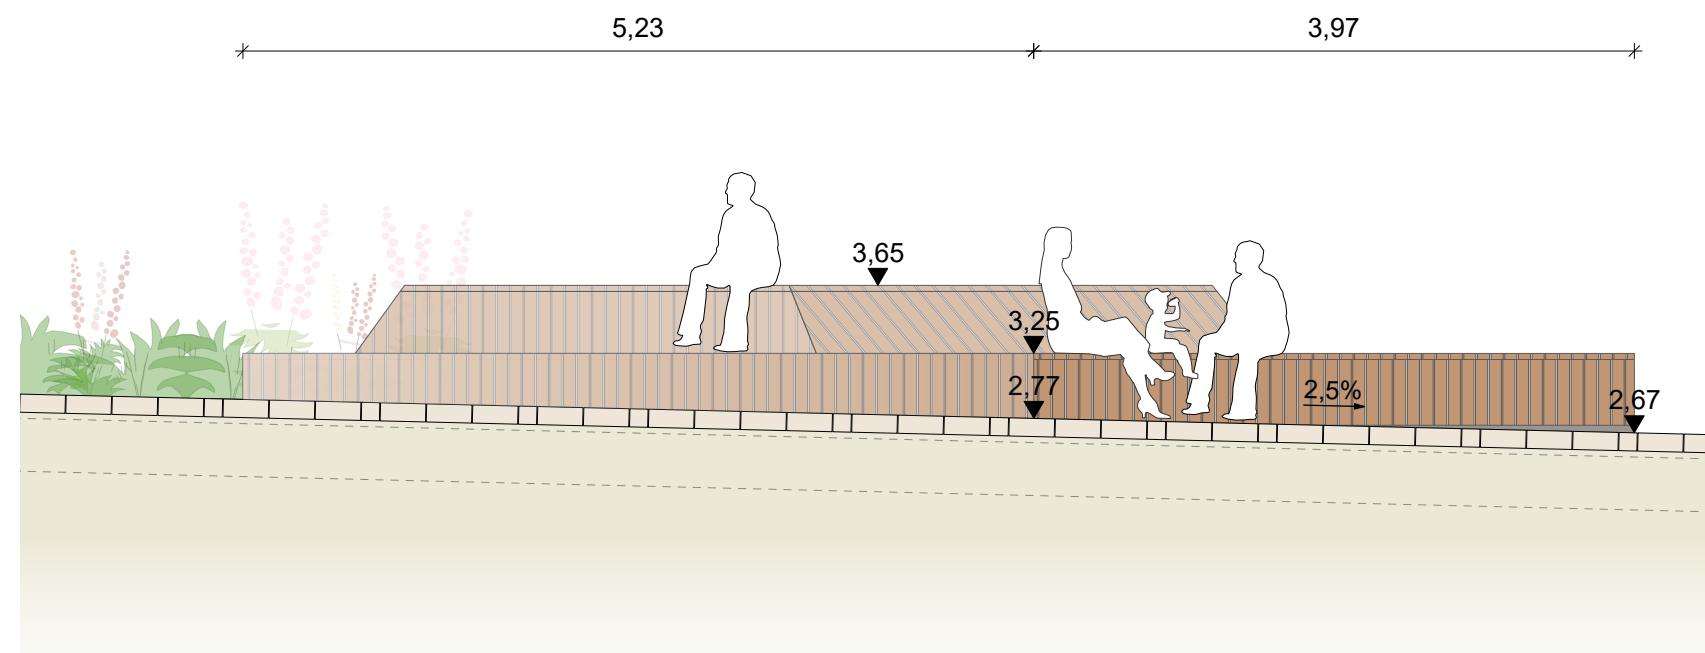


Ansicht A, M 1:50

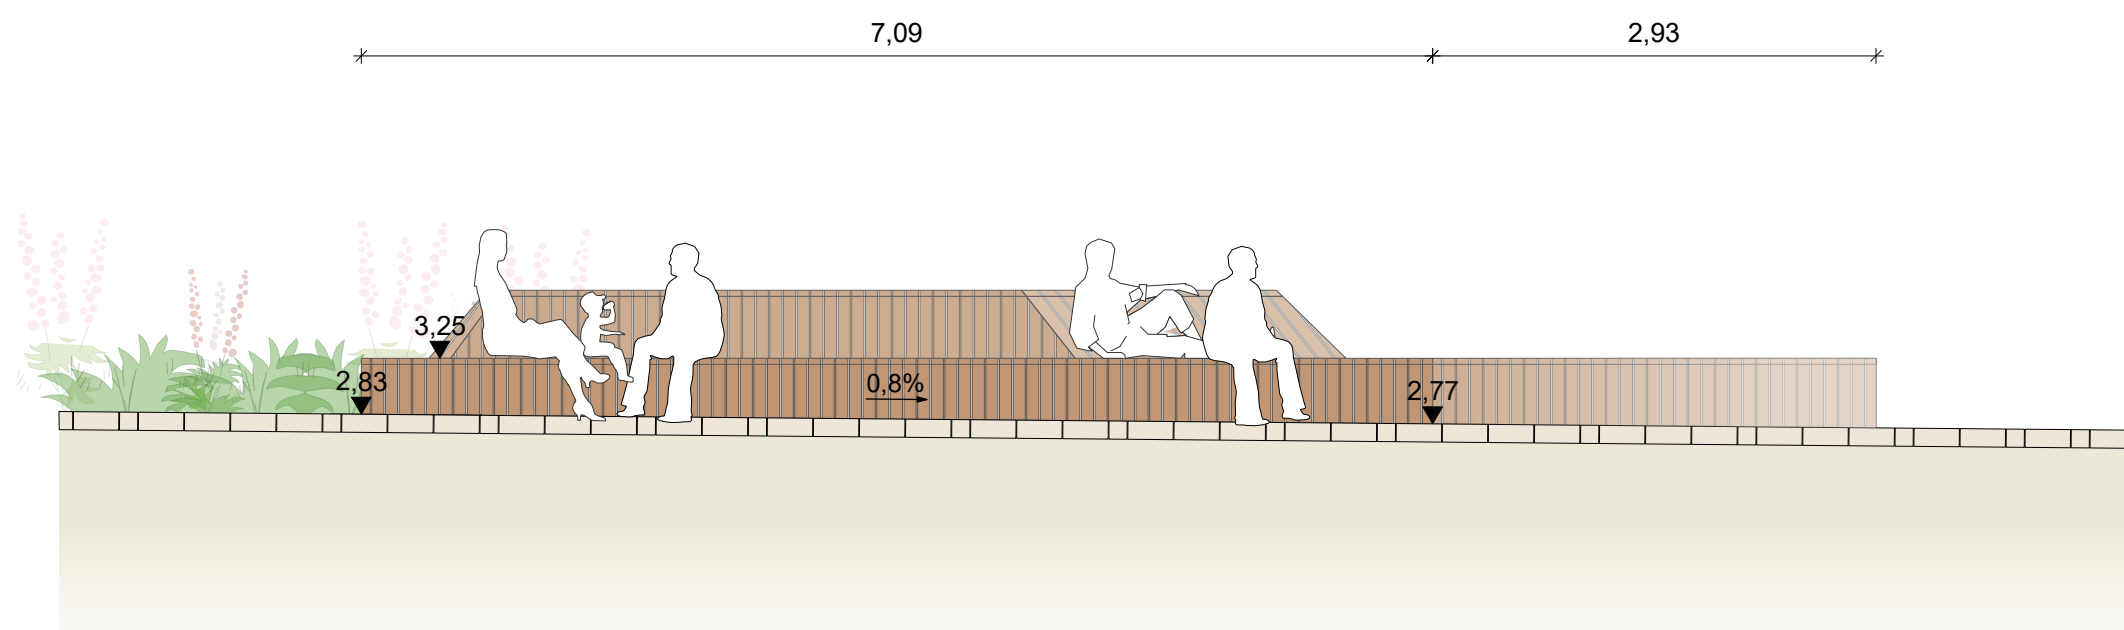


Ansicht B, M 1:50

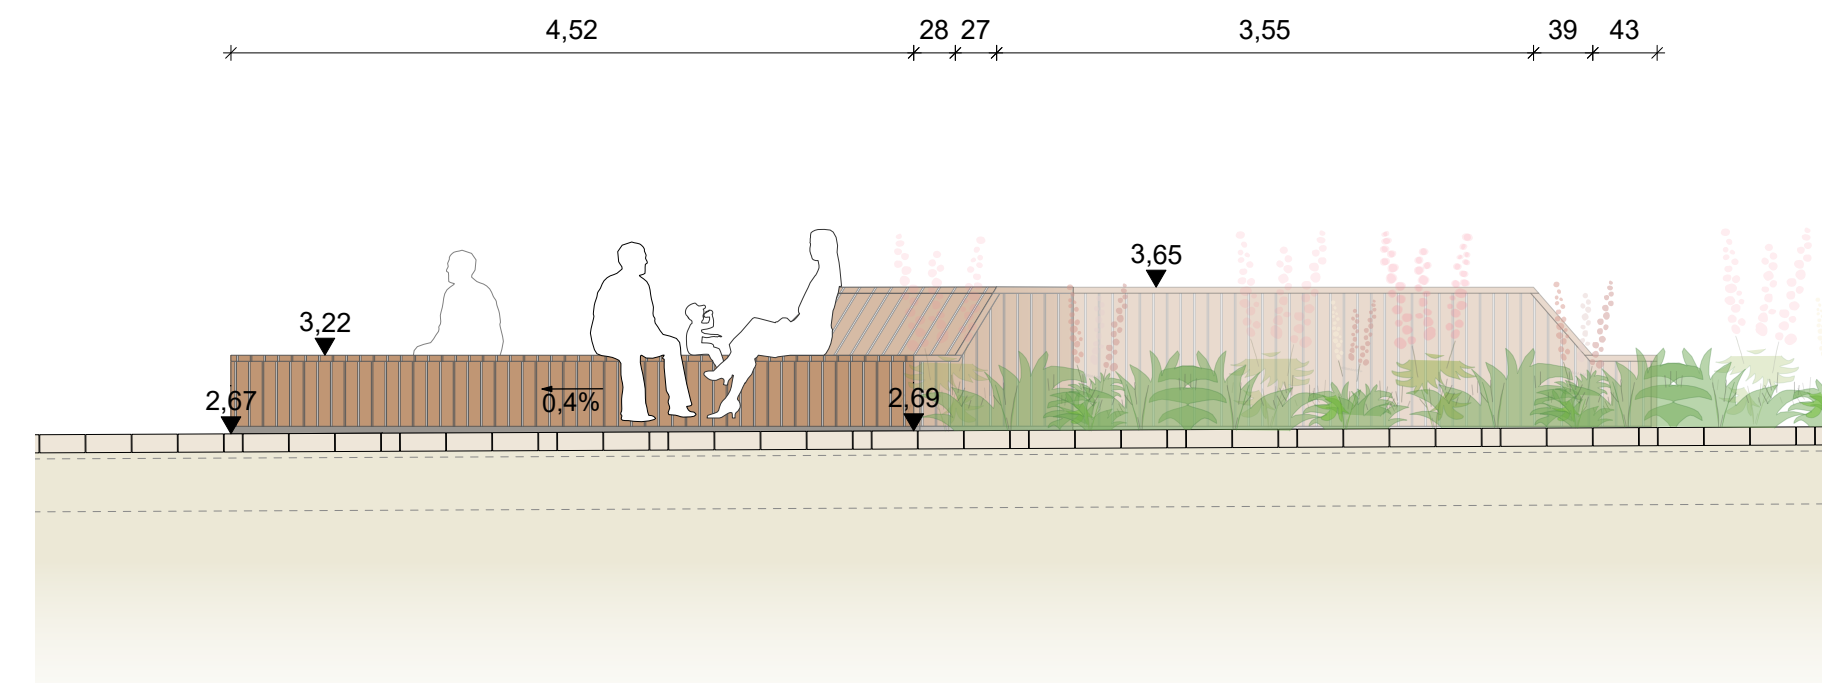


Ansicht C, M 1:50

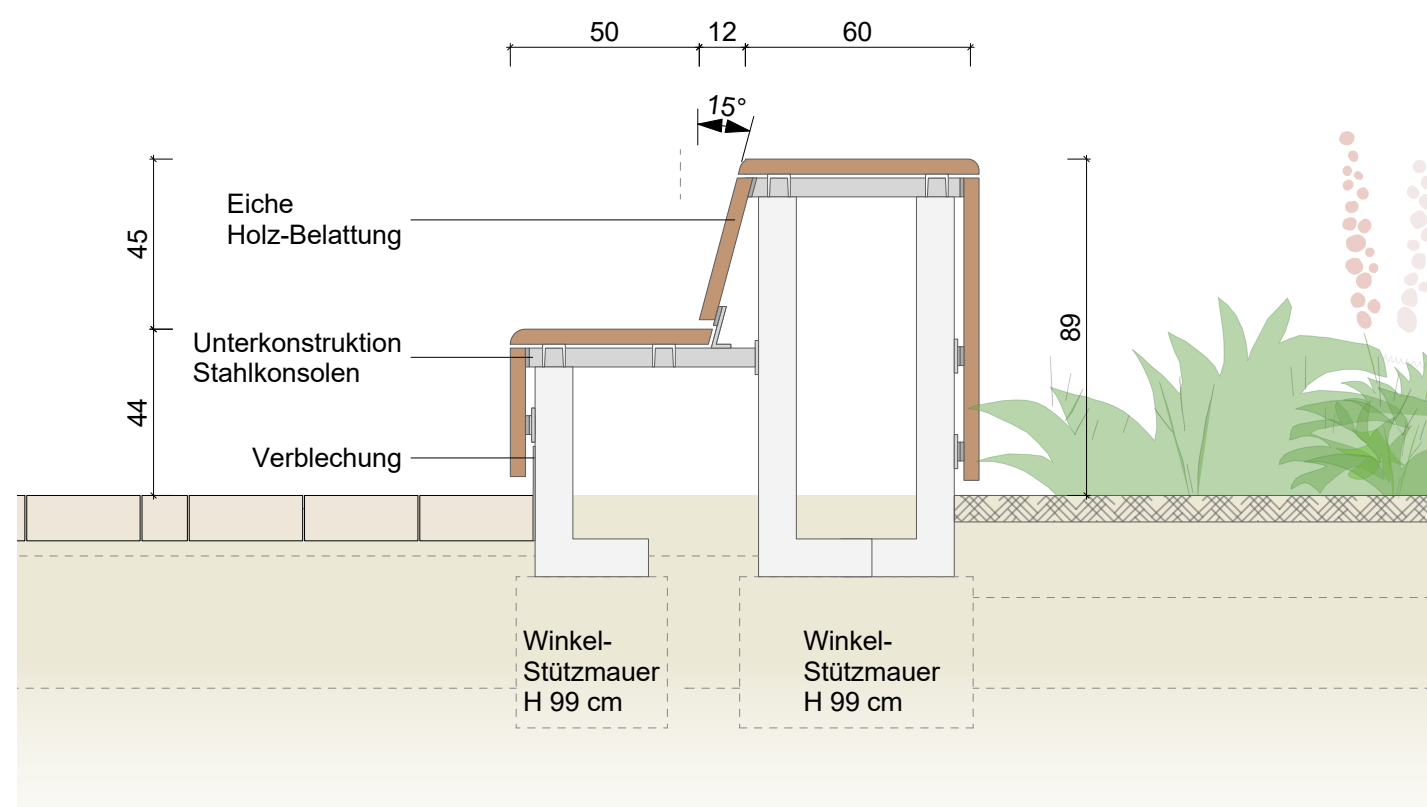

Schnitt A - A', M 1:20

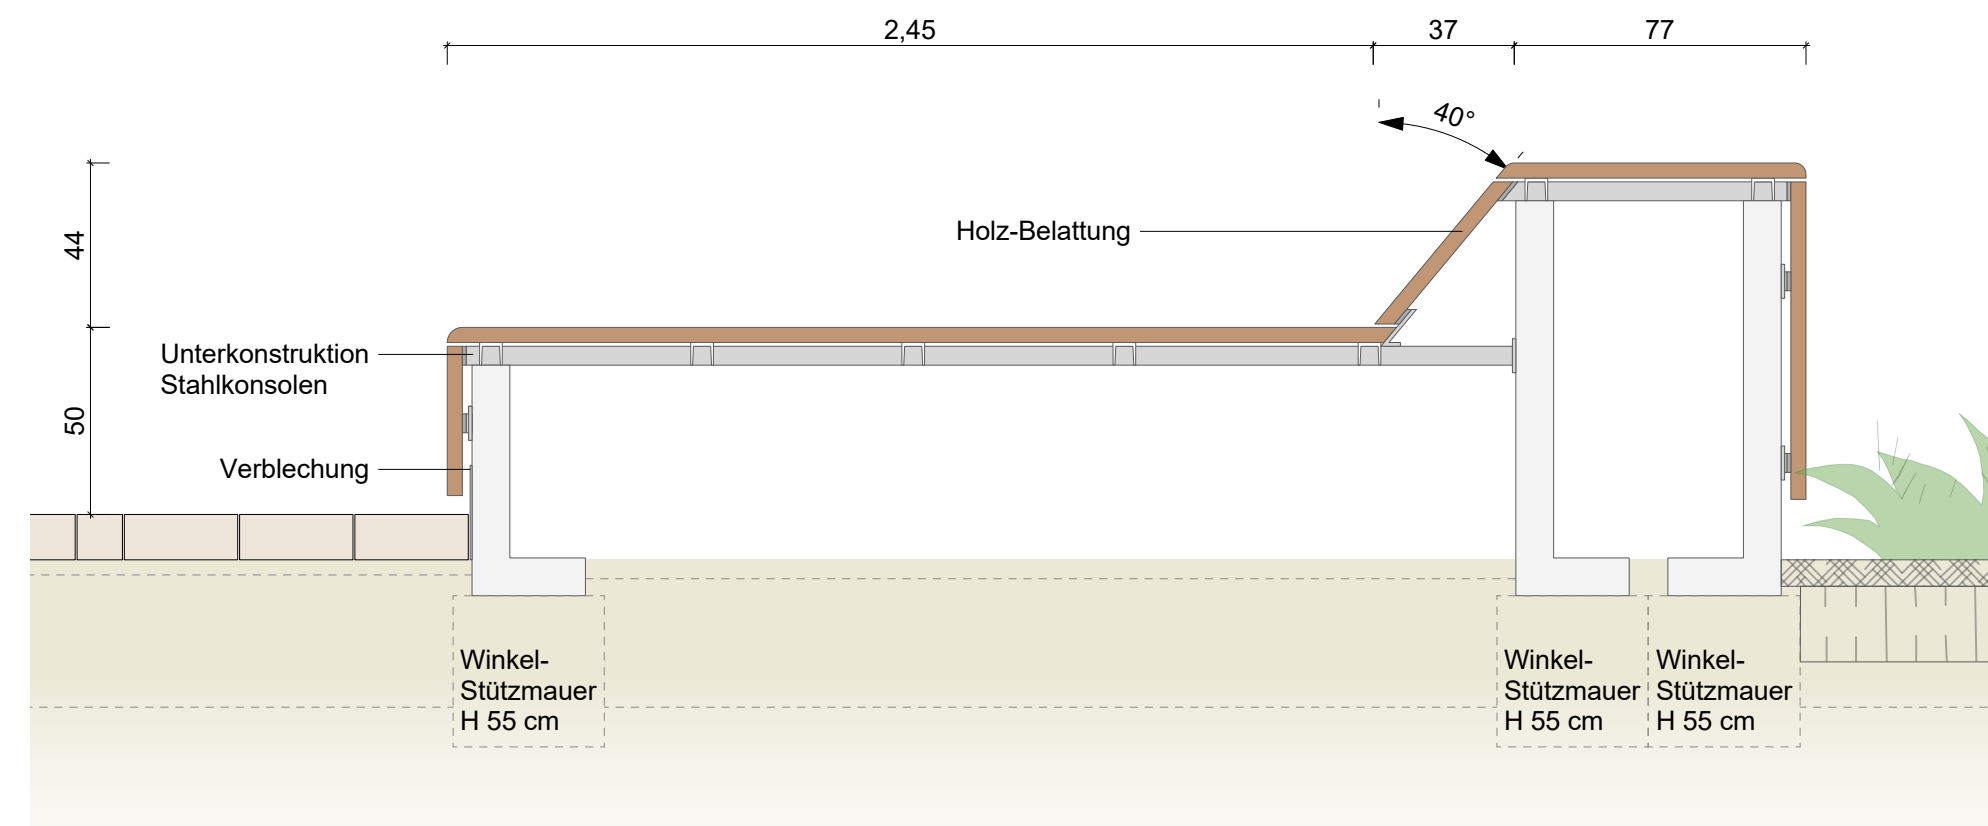

Schnitt B - B', M 1:20

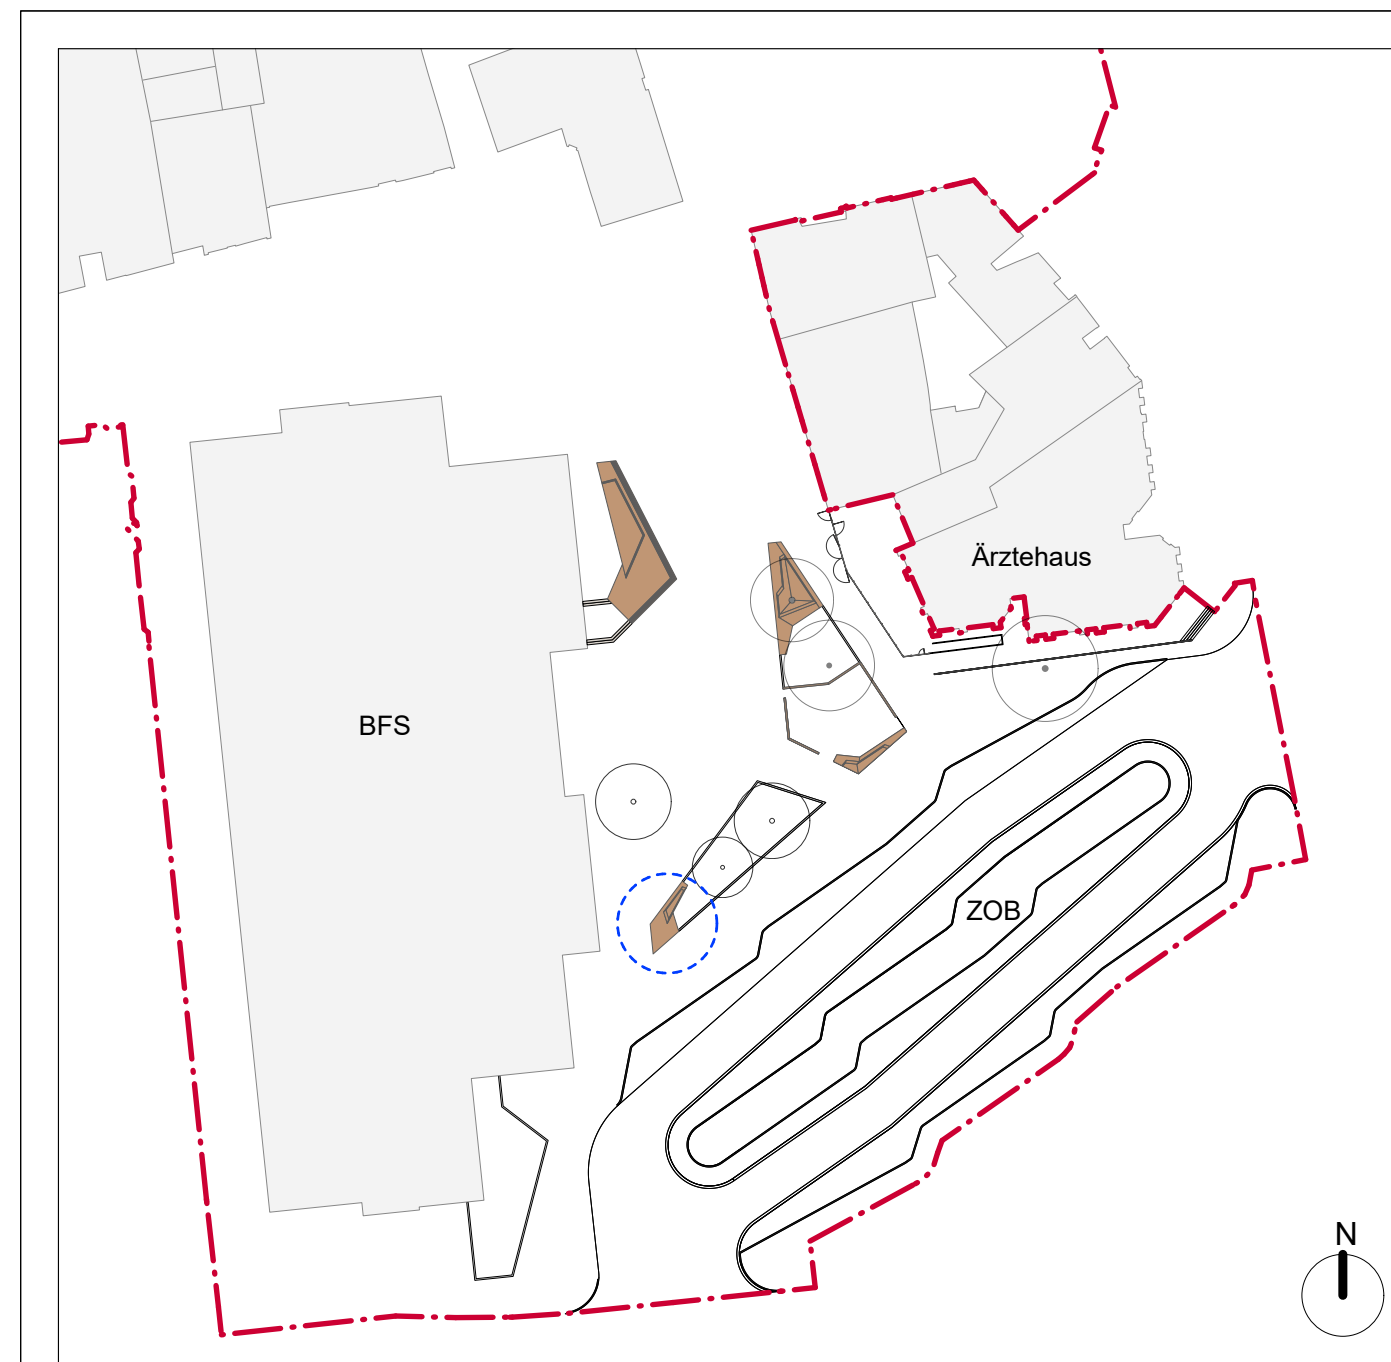

ÄNDERUNGEN	GEZ.	DATUM	INDEX

PLANGRUNDLAGE	PLANINHALT	GEWERK	DATUM	INDEX

PROJEKT	VERMESSERPLAN	N&P	DATUM	INDEX
230005-1_LP-UTM_20250128	Vermesserplan	N&P	28.01.2025	---
PLANGRUNDLAGE	PLANINHALT	GEWERK	DATUM	INDEX

BAUHERRIN	WIKINGERSTADT SCHLESWIG	Datum, Unterschrift / FREIGABE Bauherr
Stadt Schleswig - Der Bürgermeister Gallberg 4 24837 Schleswig Tel.: ...		
BAUHERRENVERTRETER	BIG-BAU PROJECT UND STADTENTWICKLUNG	Datum, Unterschrift / FREIGABE Bauherr
BIG Städtebau GmbH Eckernförder Str. 212 24119 Kronshagen Tel.: 0431/5468-0		

PLANUNG	ARGE Erschließungsanlagen Schleswig	iplan nord gmbh + capattistaubach urbane landschaften
ARGE Erschließungsanlagen Schleswig c/o capattistaubach urbane landschaften Part GmbH Mariannenplatz 23, 10997 Berlin Tel.: 030/44009724, mail: eas@cs-ipnord.de		
PLANUNGSVERANTWÖRTLICH	capattistaubach urbane landschaften Part GmbH	Datum, Unterschrift / FREIGABE
capattistaubach urbane landschaften Part GmbH Mariannenplatz 23, 10997 Berlin Tel.: 030/44009724, mail: eas@cs-ipnord.de		

BAUBEREICH	LAGEBEZUG	HÖHENBEZUG	
Mittelplatz	ETRS89 UTM32N	DHHN2016	
PLANTITEL	PLANNUMMER	BLATT-NR.	
Leitdetail Mittelplatz - Podest 2	713	00	
PROJEKTNUMMER	LEISTUNGSPHASE	FORMAT	INDEX
185 EAS	Entwurfsplanung	510 x 780 mm	
DATEINAME	MASSTAB	GEZEICHNET / ERSTELLT	INDEX DATUM
EAS_CS_LP3_MIT_U16_DP_713_00	1:20 / 50	MD 29.05.2026	

VORABZUG