




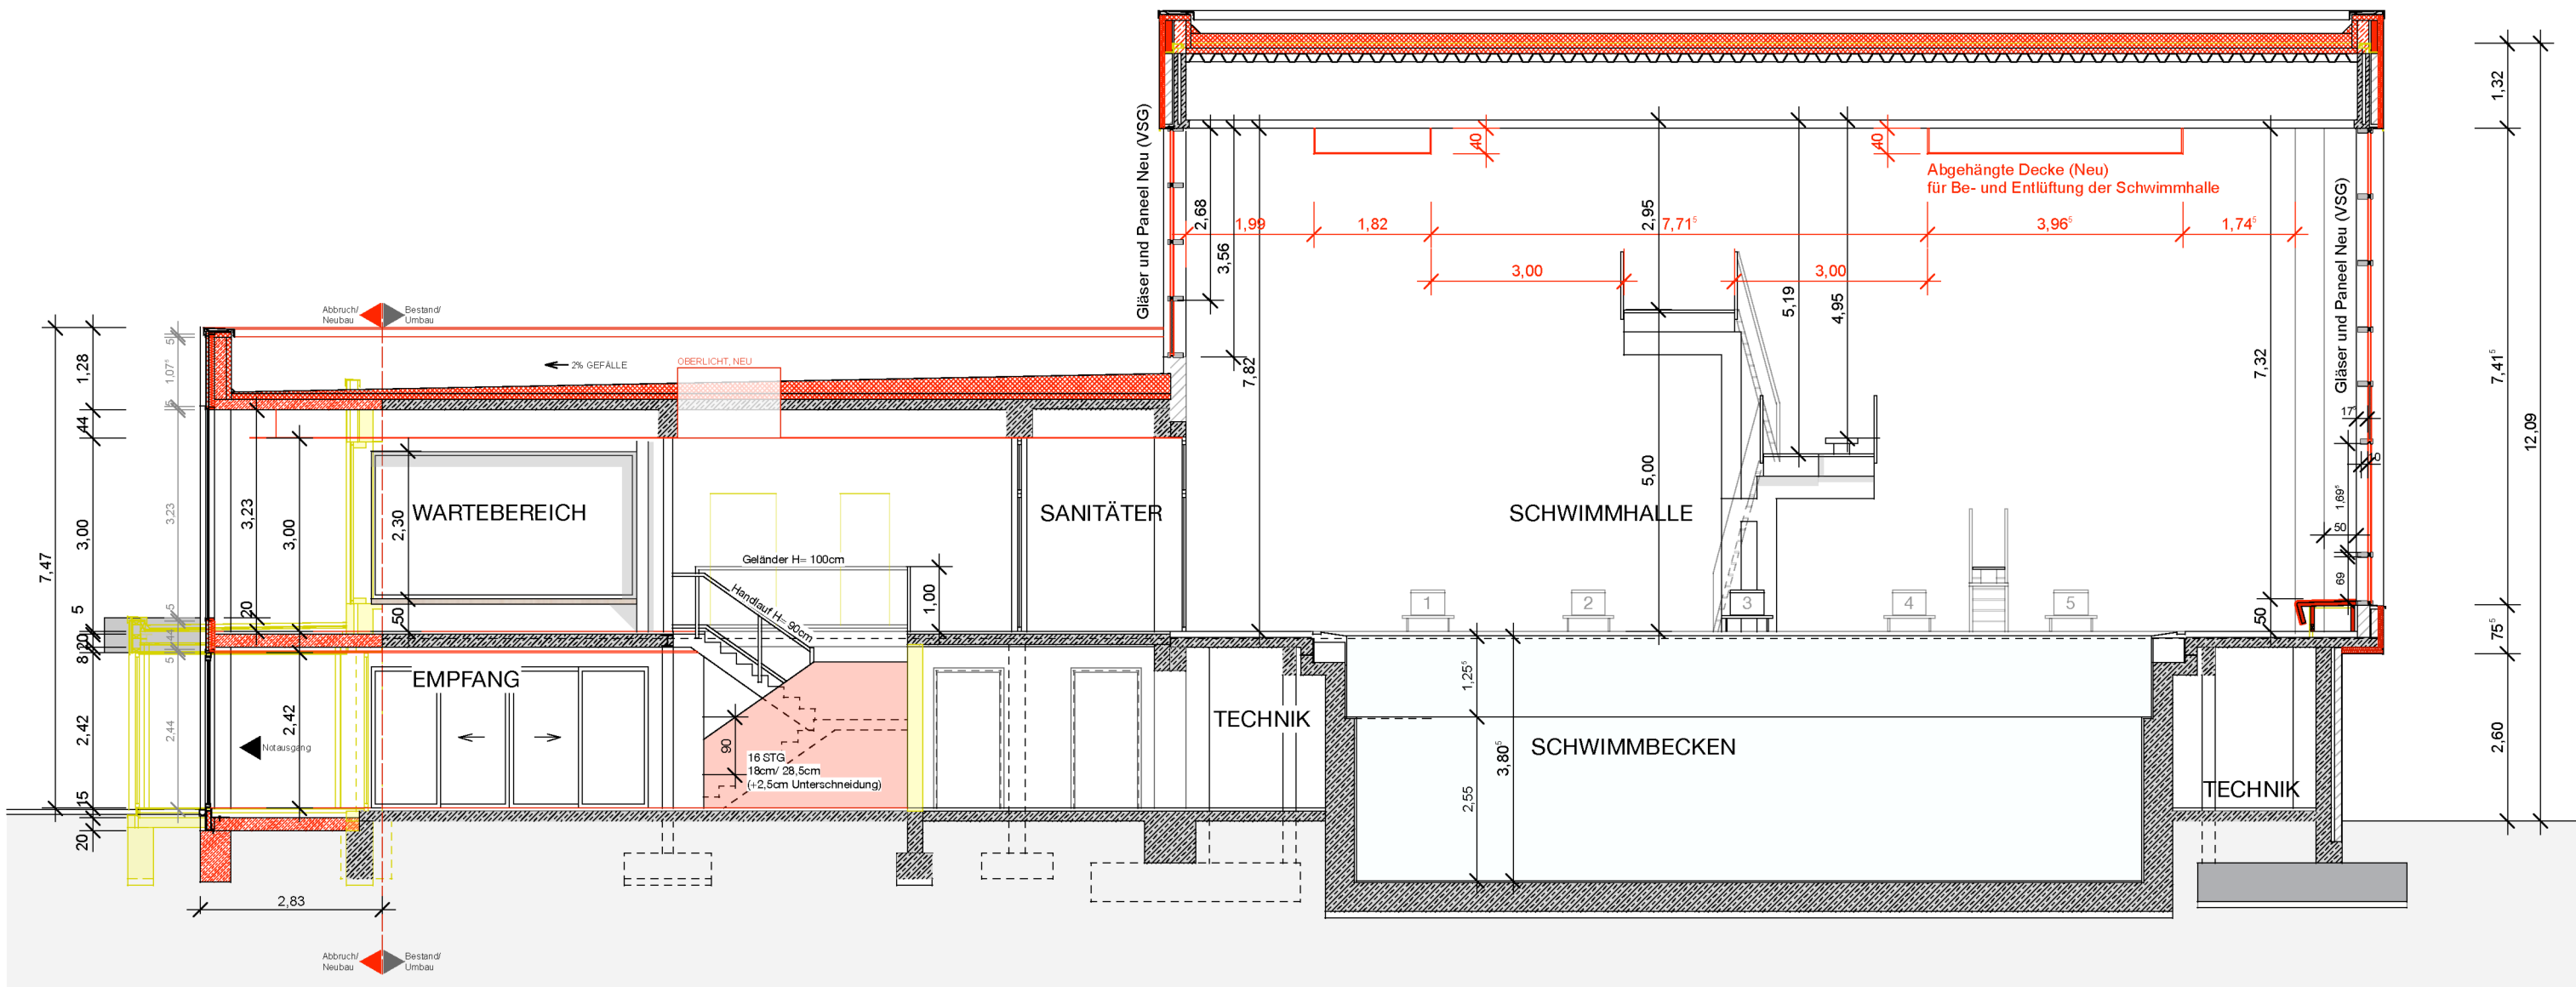


SNITT A-A

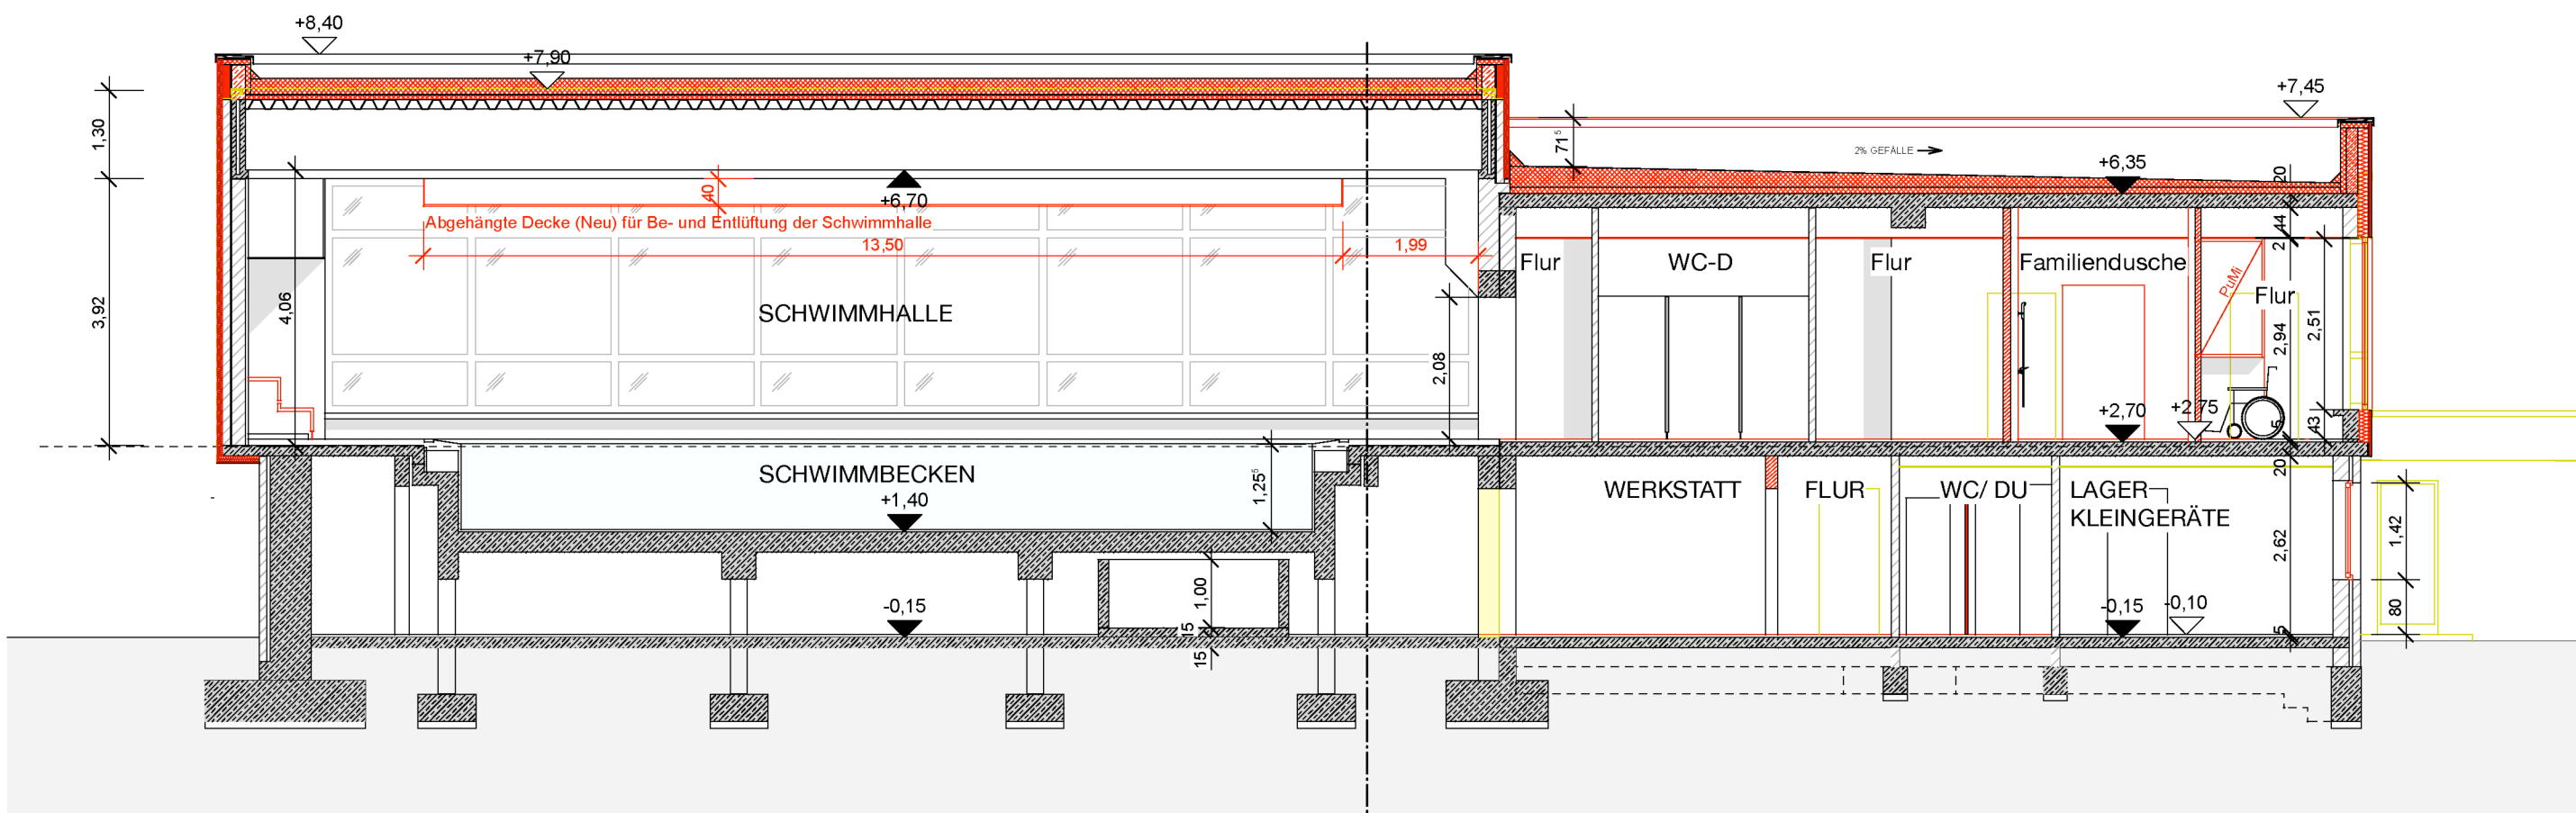

SNITT B-B

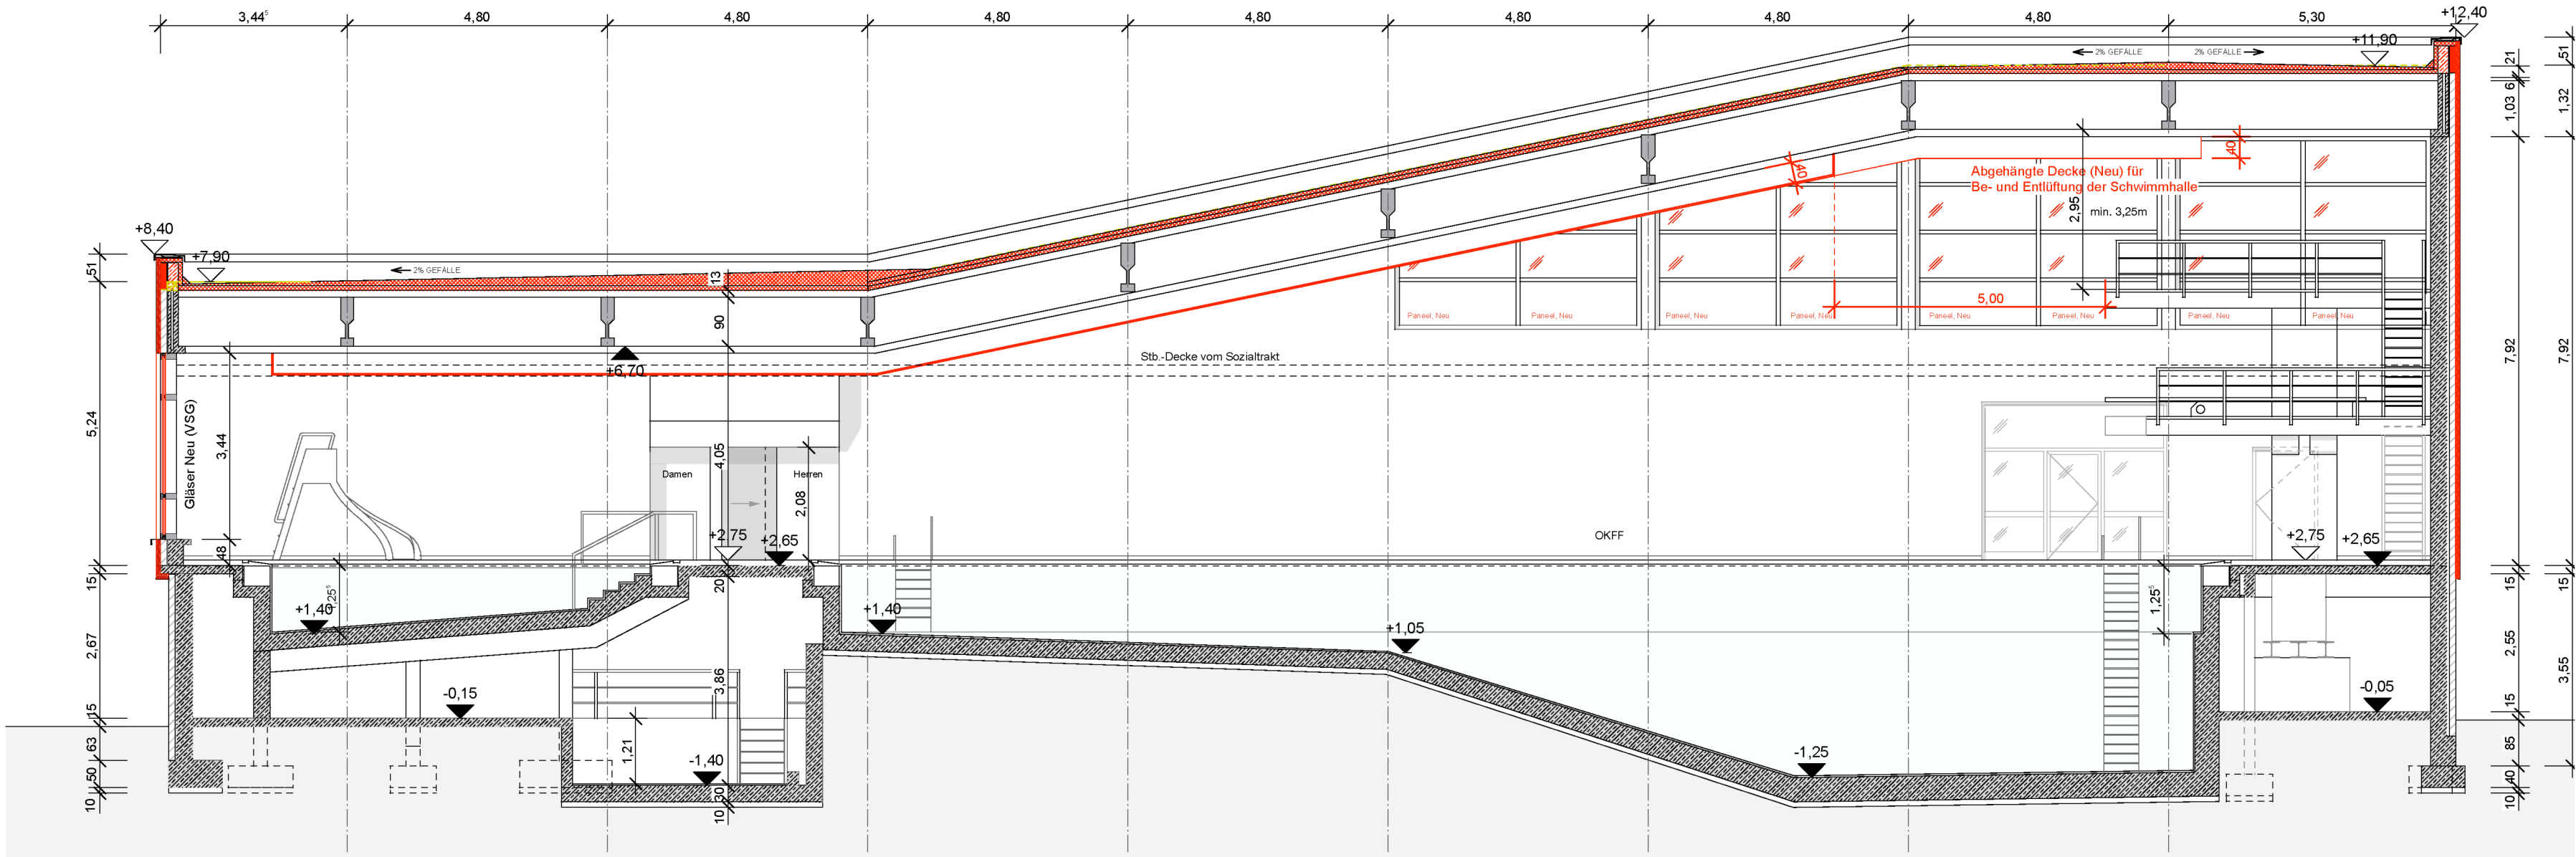

SNITT C-C

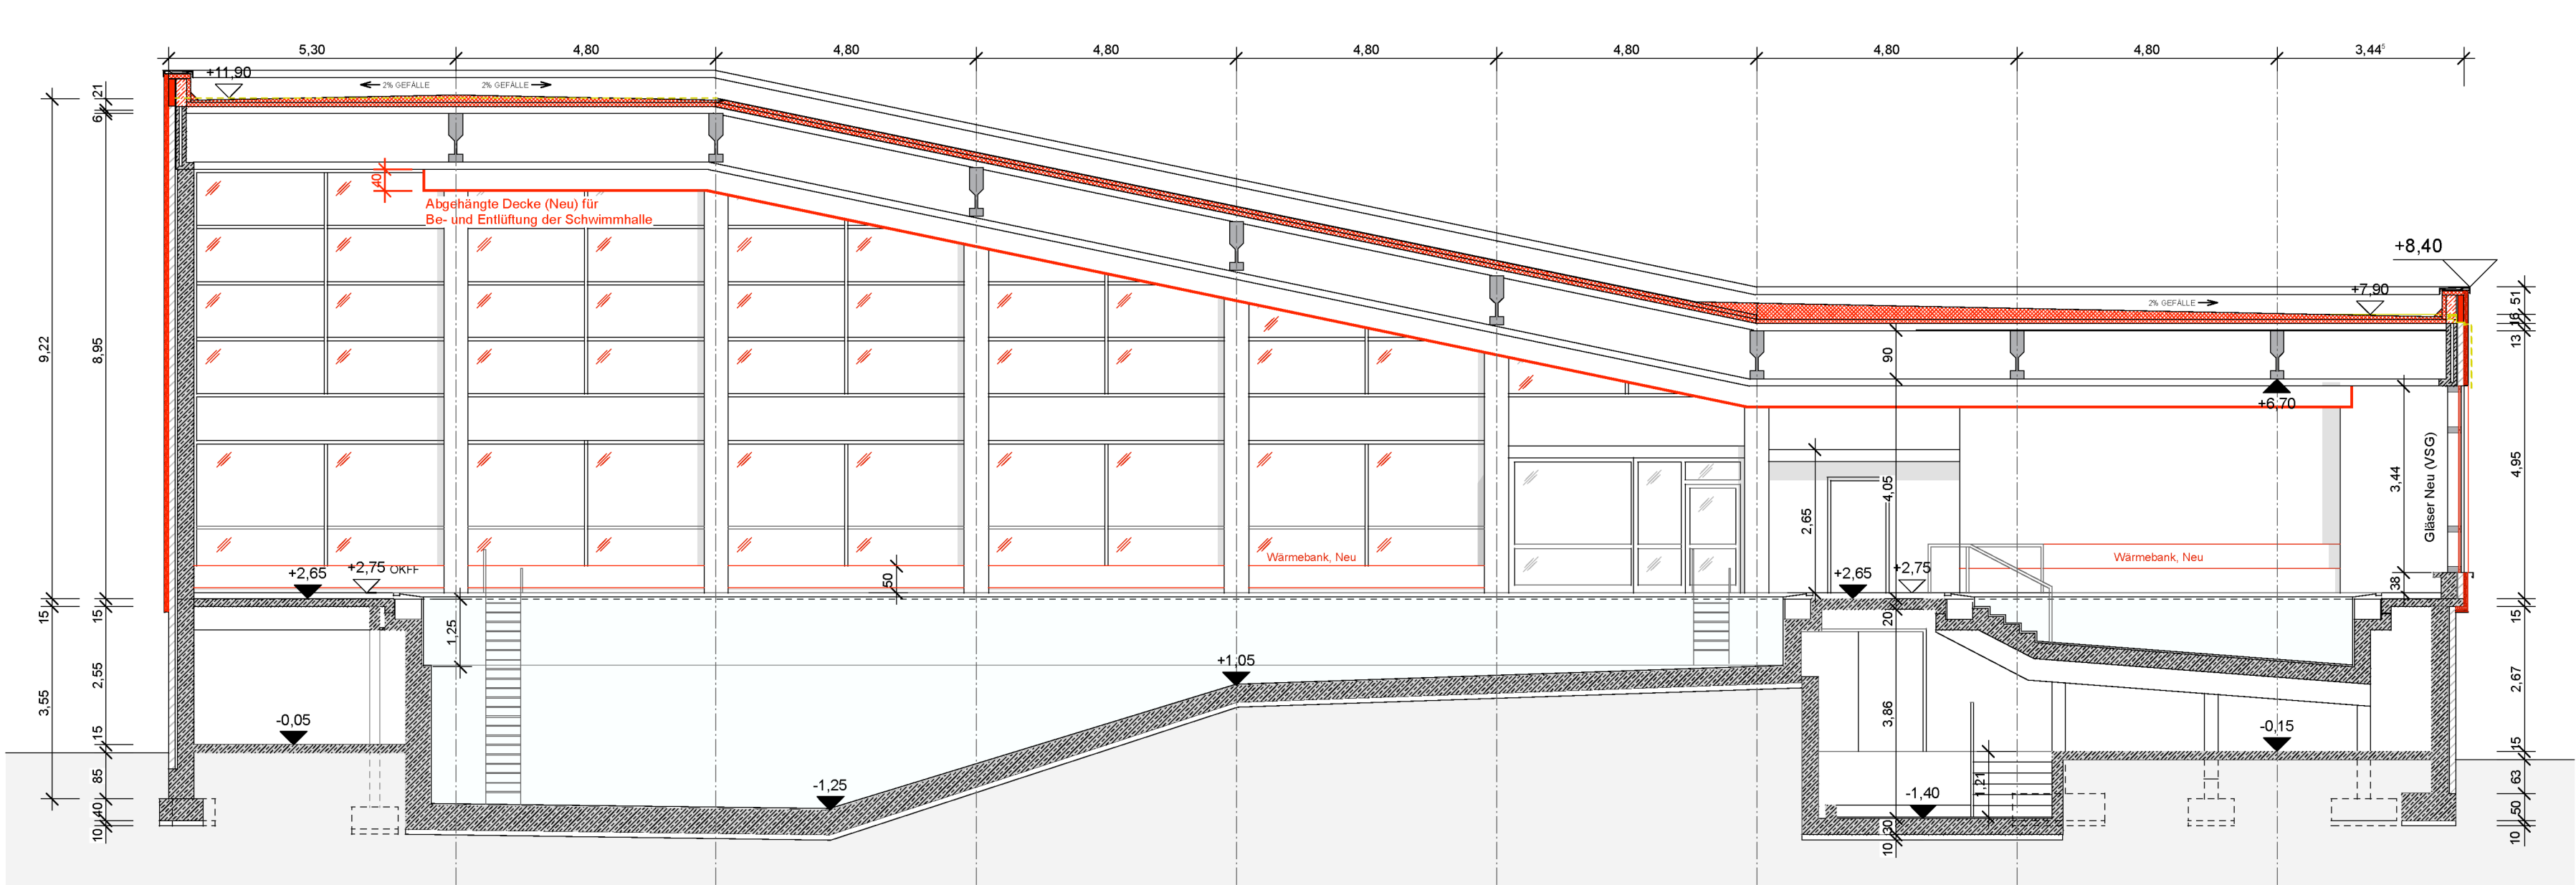

SNITT D-D

- Neu Fassadenplatten
- Neu Dämmung, weich
- Neu Dämmung, hart
- Neu Stahlbeton
- Neu Mauerwerk/ Verbländriemchen
- Bestand Stahlbeton
- Bestand Mauerwerk/ Verblendstein
- Wasser Schwimmbecken
- Abbruch
- Grundstücksgrenze
- Abbruch
- Neubau

DIESE ZEICHNUNG IST KEINE AUSFÜHRUNGSPLANUNG

ALLE BAUTECHNISCHEN NACHWEISE SIND ZU BEACHTEN!

ALLE MASSE SIND AM BAU ZU PRÜFEN!

Gemeinde: Niebüll
Gemarkung: Niebüll
Flur: 11
Flurstück: 726
Grundstücksgröße: ca. 21.267,23 m²

PLANUNG ARCHITEKTUR
peters + schneiderei
architekten partnerschaft mbB
leif-felin peters architekt
rieka schneiderei architektin
dorfstraße 183 · 25920 risum-lindholm
tel 04661-940 49 80 · fax 04661-940 49 79
info@peters.schneiderei-architekten.de
www.peters.schneiderei-architekten.de

BAUVORHABEN
SANIERUNG HALLENBAD

Tondernstraße 33
25899 Niebüll


BAUHERR
Stadt Niebüll
vertreten durch Bgm. Hr. Uerschels
über das Amt Sütdondern
Marktstraße 12
25899 Niebüll

PROJEKT-NR. 2022-04-308
PLAN-NR. 03.01.05
PLANUNGSSTADIUM Bauantrag


Schnitte

MAßSTAB 1:500
GEZEICHNET kl
FORMAT
DATUM 18.12.2024


UNTERSCHRIFT PLANGEWÄSSER

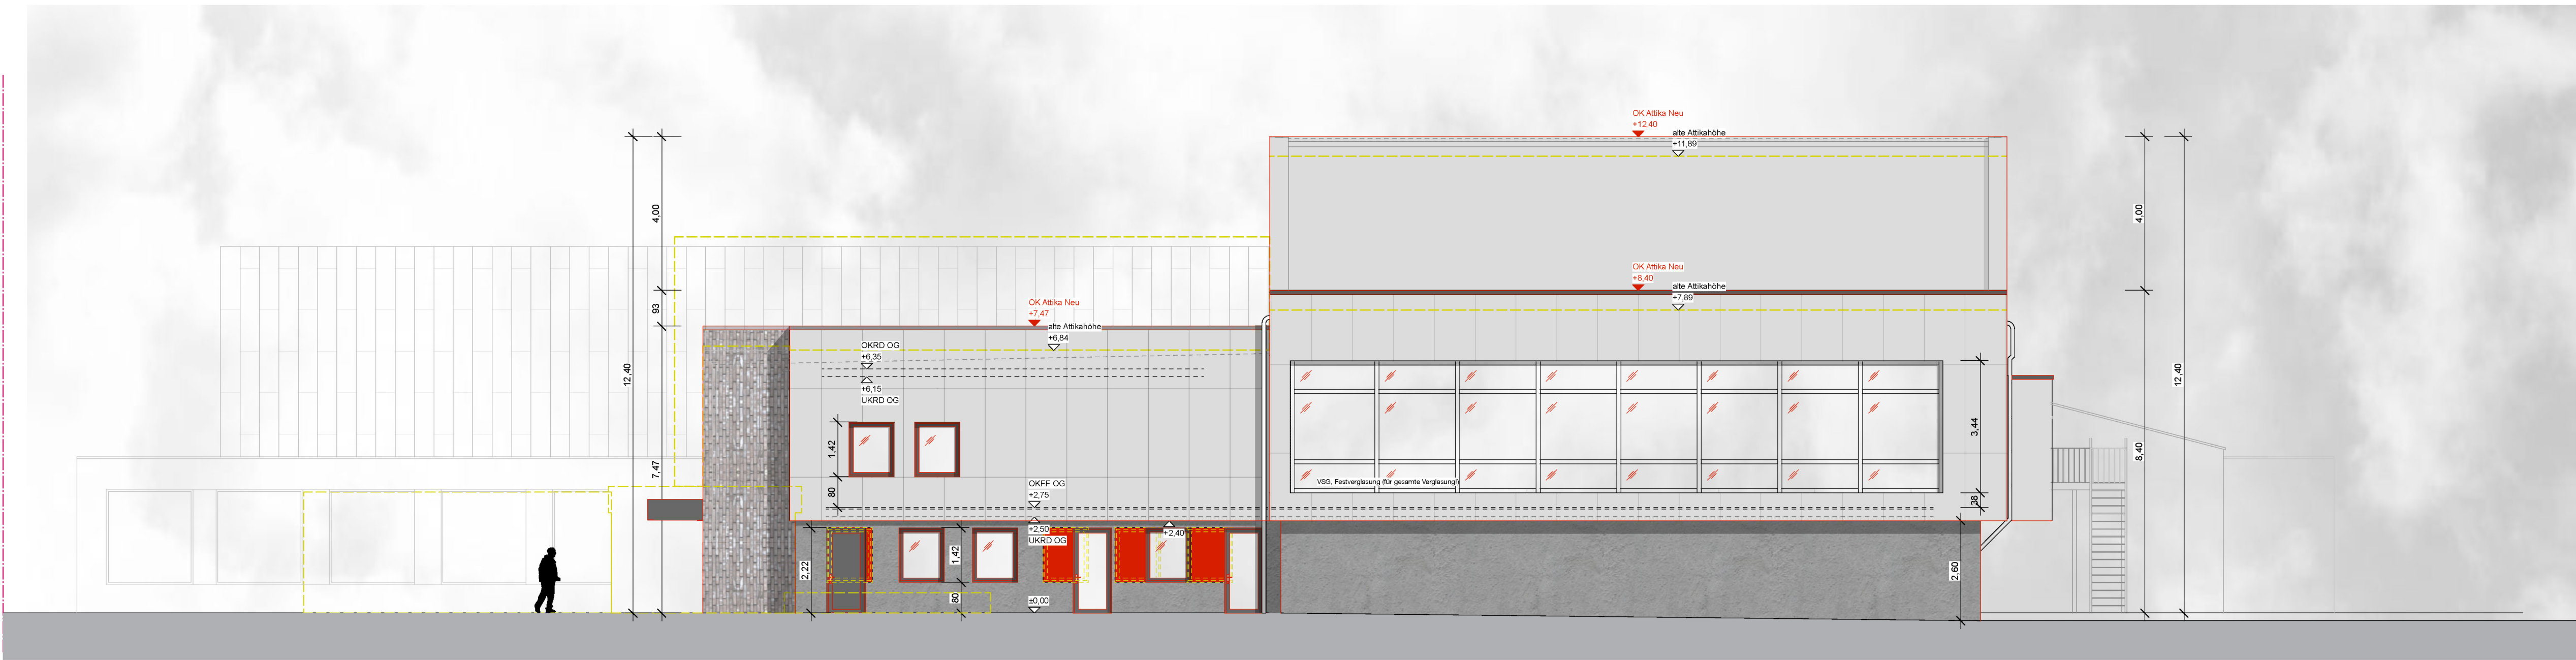


ANSICHT SÜD-WEST

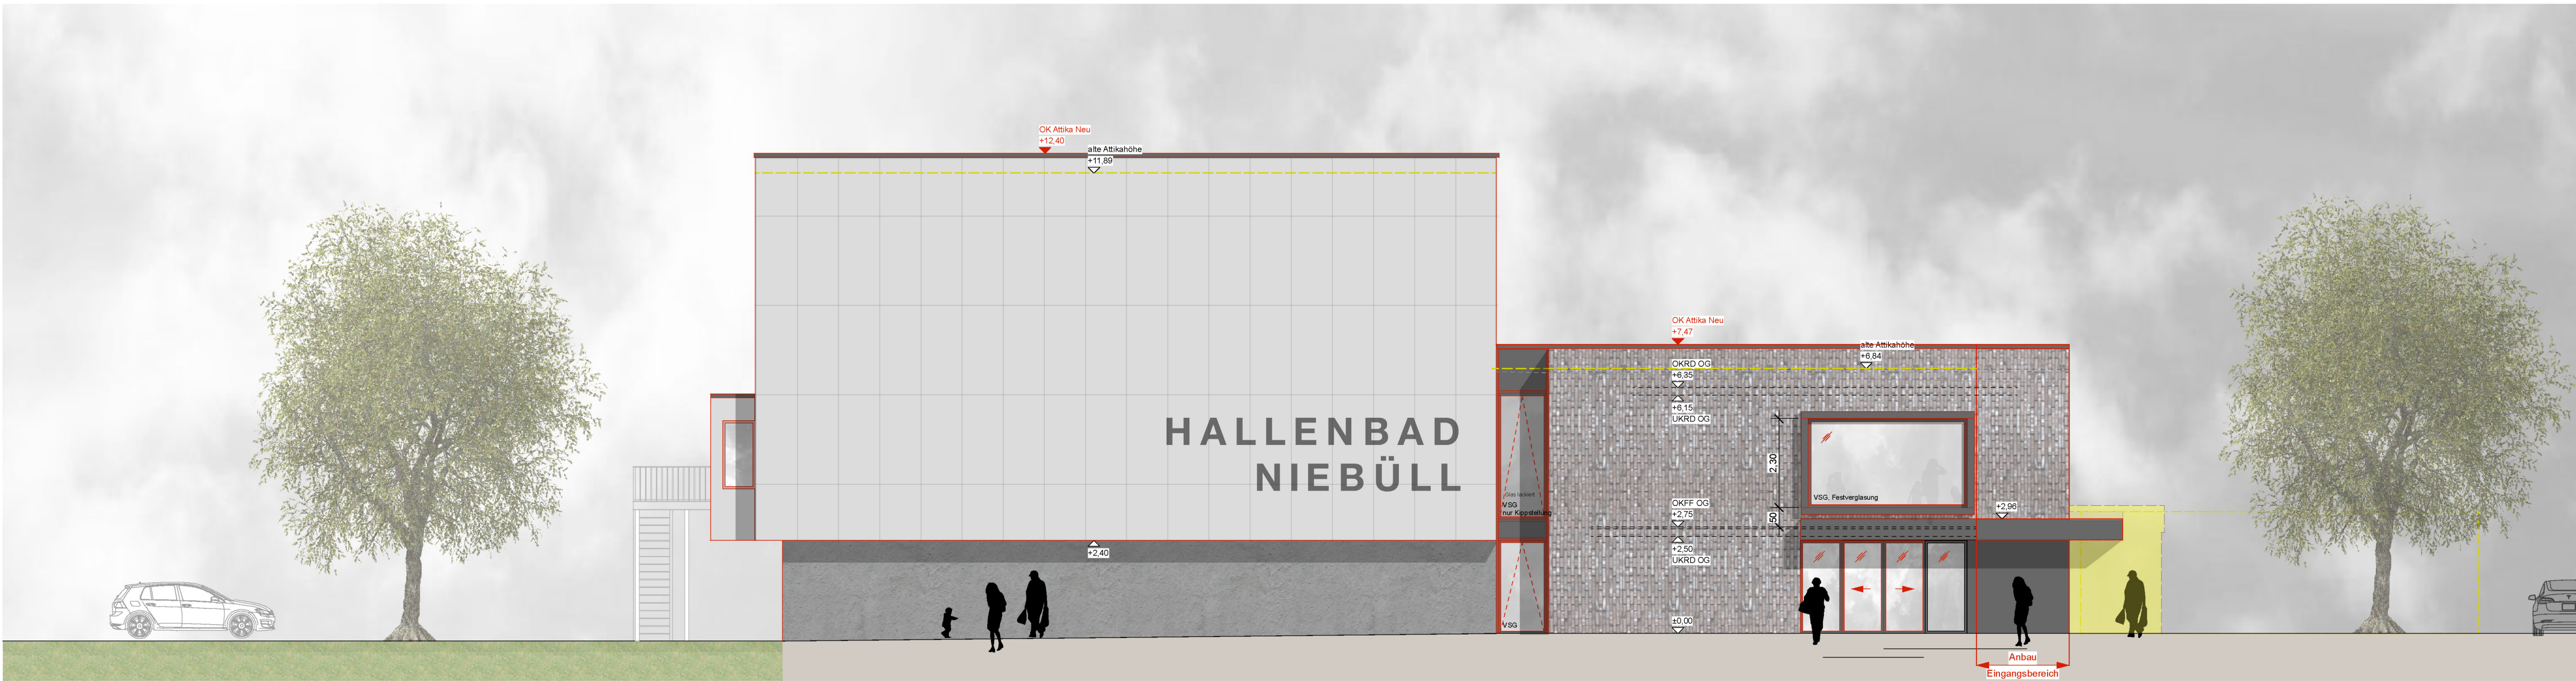

ANSICHT NORD-OST / ANSICHT VON SPORTHALLE

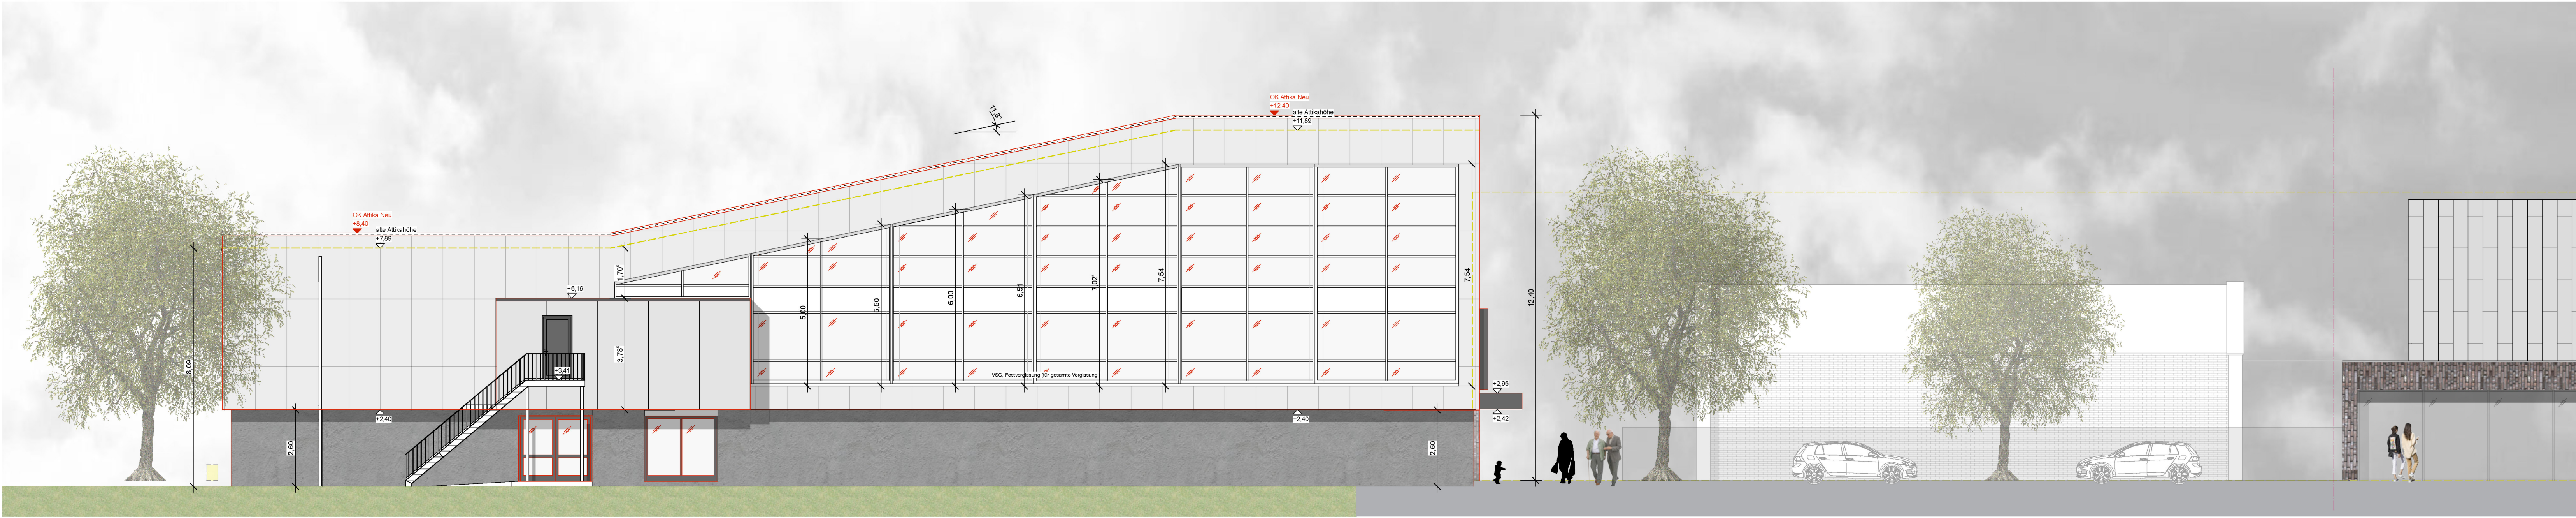

ANSICHT SÜD-OST / MARKTPLATZANSICHT

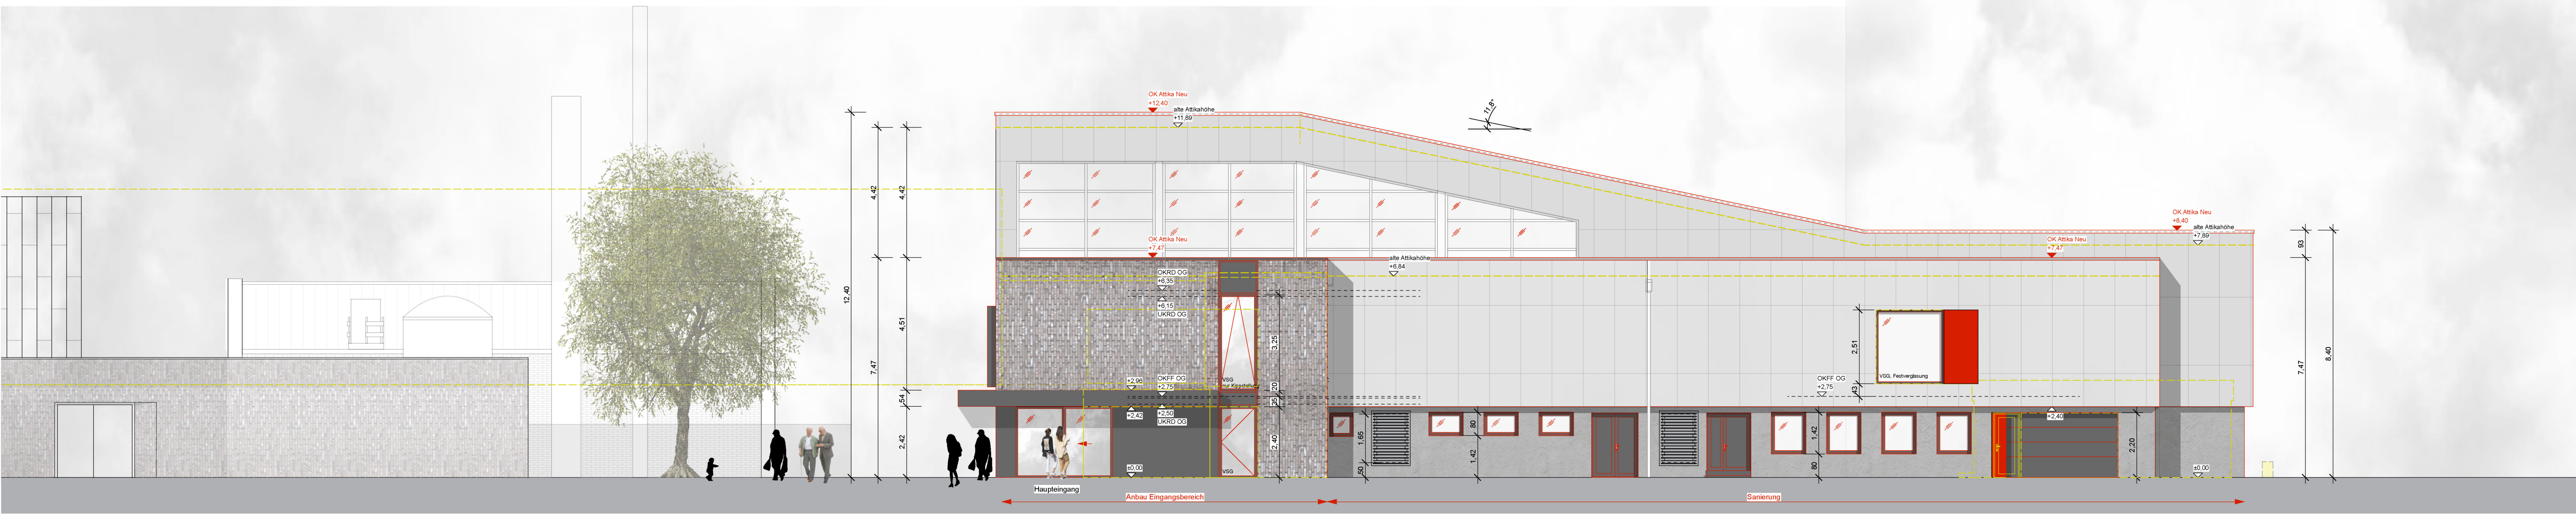

ANSICHT NORD-WEST / STRASSENANSICHT

Abbruch
Neubau
Bestand
Grundstücksgrenze
Abbruch
Neubau

DIESE ZEICHNUNG IST KEINE AUSFÜHRUNGSPLANUNG
ALLE BAUTECHNISCHEN NACHWEISE SIND ZU BEACHTEN!
ALLE MASSE SIND AM BAU ZU PRÜFEN!

Gemeinde:
Gemarkung:
Flur:
Flurstück:
Grundstücksgröße:

Niebüll
Niebüll
11
726
ca. 21.267,23 m²

PLANUNG ARCHITECTURE

peters + schneiderei
architekten partnerschaft mbB

heif felix peters
architekt

rieka schneiderei
architektin

dorfstraße 183 · 25920 risum-lindholm
tel 04661 940 49 80 · fax 04661 940 49 79
info@peters-schneiderei-architekten.de
www.peters-schneiderei-architekten.de

PROJEKT
2022-04-308

PLANUNG
03.01.06

PLANUNGSSTADIUM
Bauantrag

ANTRAG
Stadt Niebüll
vertreten durch Bgm. Hr. Uerschels
über das Amt Südtondern
Markstraße 12
25899 Niebüll

ANTRAG
2022-04-308

PLANUNG
03.01.06

PLANUNGSSTADIUM
Bauantrag

ANSICHTEN

ANSICHT
1:500

DESIGN
kl

PROJEKT
kl

DATUM
18.12.2024