
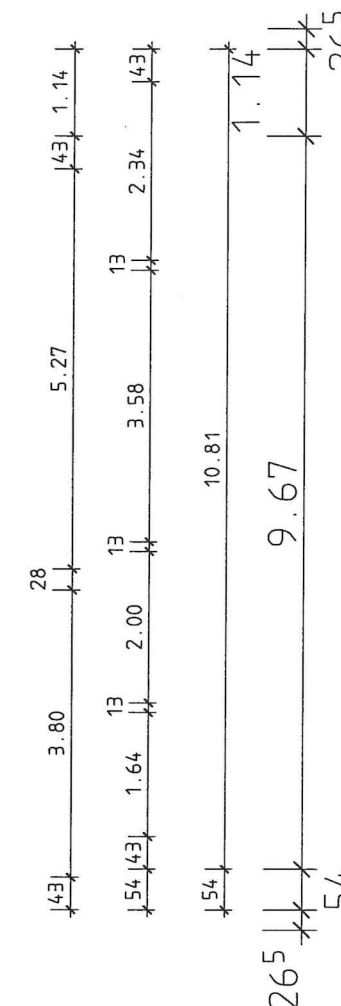
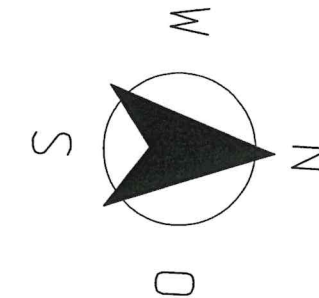
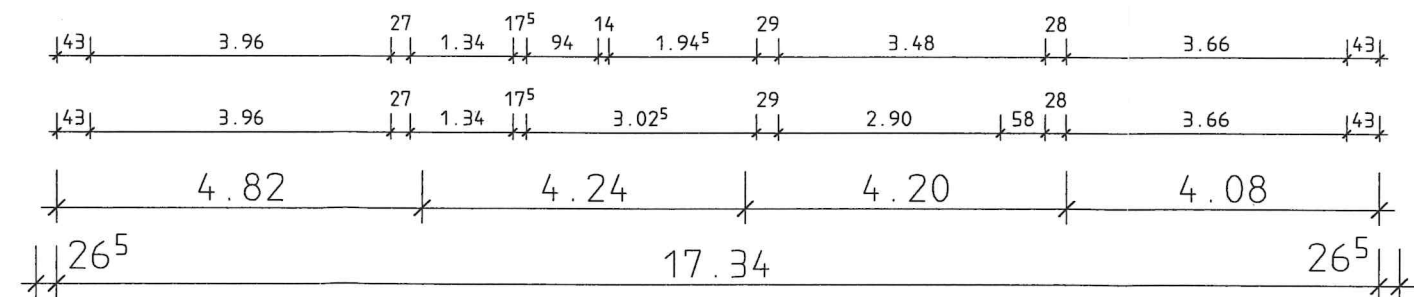
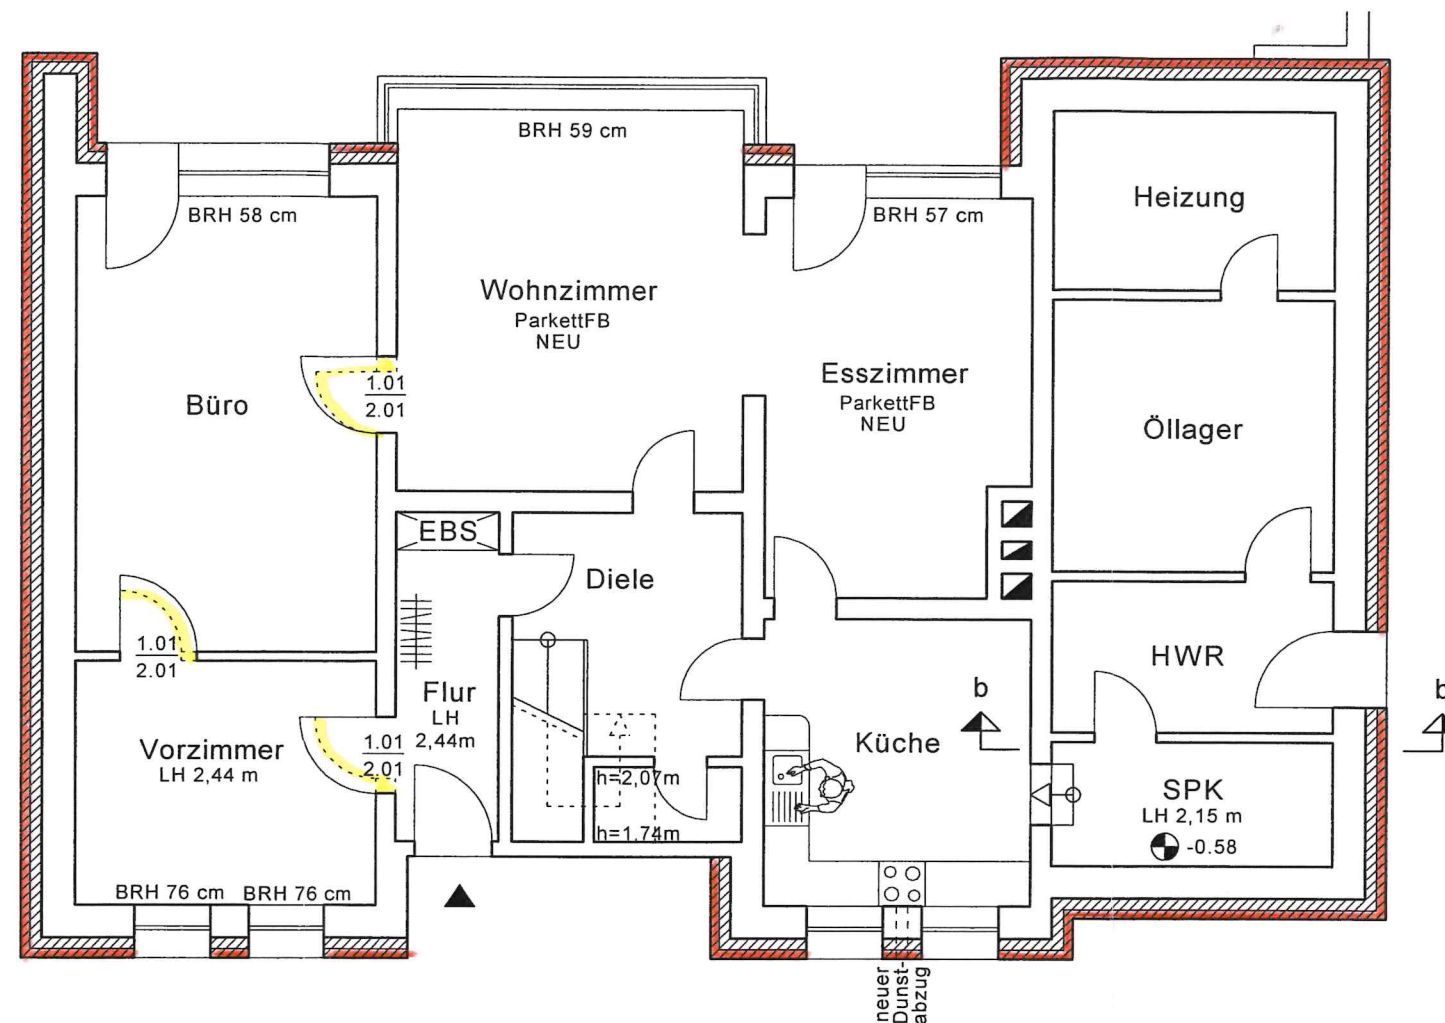
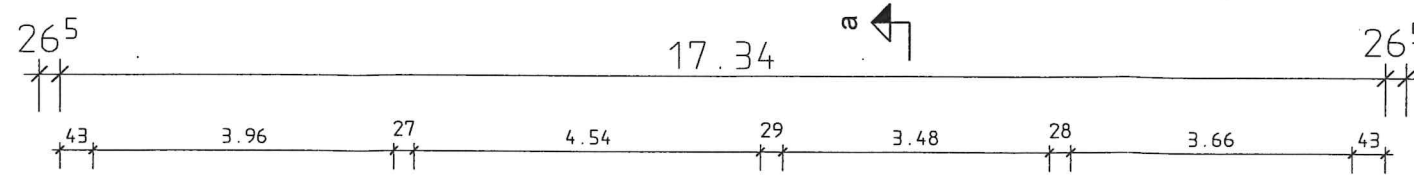


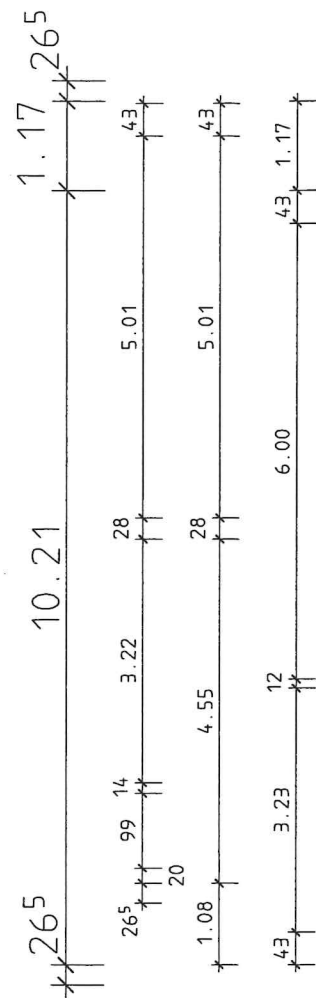

In bauaufsichtlicher Hinsicht nach
Maßgabe des § 75 Abs. 2-5 LBO
geprüft und genehmigt
Schleswig, den
23. JAN. 2008

Keine Ausführungszeichnung!
Maße sind örtlich durch die Bau-
leitung verantwortlich zu prüfen!

Rimkus & Rimkus GmbH

Planungsbüro für Bauwesen

Große Straße 41 24855 JÜBEK

Tel. 04625/7047

BAUVORHABEN :

Sanierung des Pastorats
der Ev. Luth. Kirchengem. Steinberg
in 24972 Steinbergkirche

PLANBEZEICHNUNG:

Grundriss EG

M. 1:100

BAUHERR






PLANUNG :

DATUM : 17.12.2007

Ev. luth. Kirchengem. Steinberg
24972 Steinbergkirche
Telefon 04632 / 357


Rimkus & Rimkus GmbH
Diplom-Ingenieur Architekt
Tel. 04625/7047 u. 7048 u. 7049 - Fax 1059
Große Straße 41 - 24855 Jübek

1

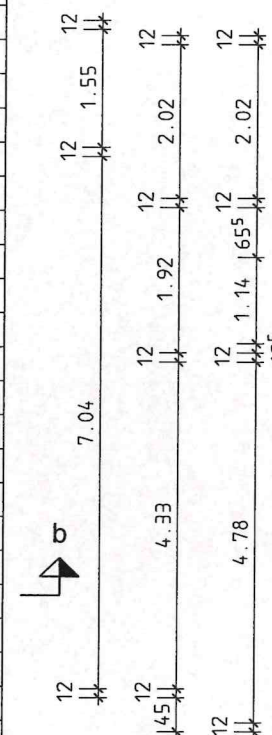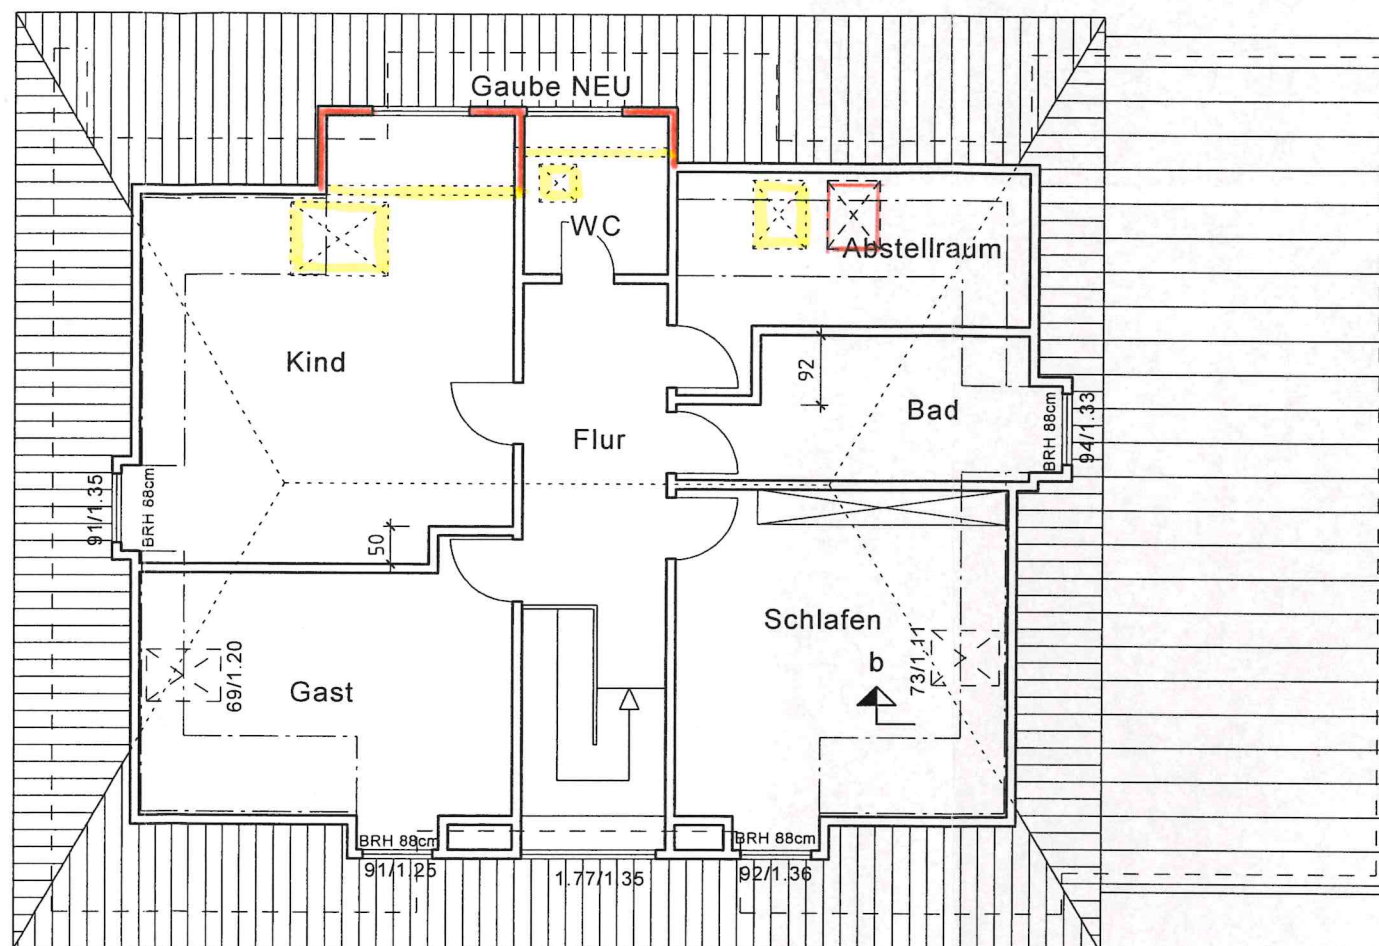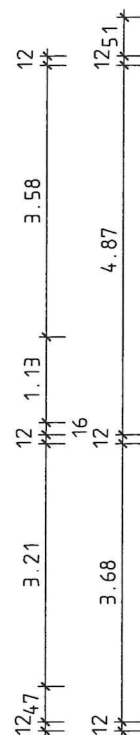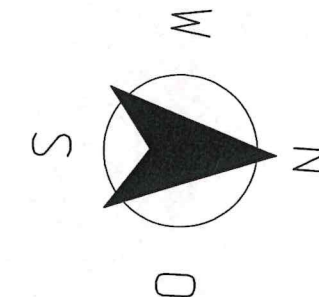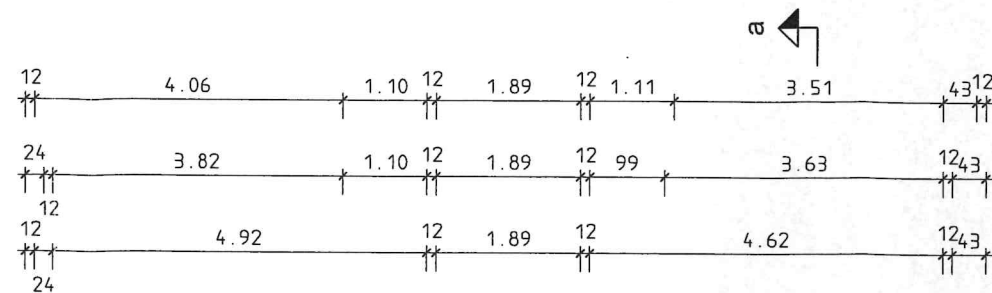

In bauaufsichtlicher Hinsicht nach
Maßgabe des § 75 Abs. 2-5 LBO
geprüft und genehmigt
Schleswig, den
23. JAN. 2008

Sam

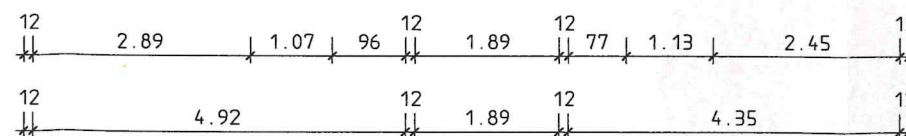

Keine Ausführungszeichnung!

Maße sind örtlich durch die Bau-
leitung verantwortlich zu prüfen!

Rimkus & Rimkus GmbH

Planungsbüro für Bauwesen

Große Straße 41 24855 JÜBEK

Tel. 04625/7047

BAUVORHABEN :

Sanierung des Pastorats
der Ev.Luth. Kirchengem. Steinberg
in 24972 Steinbergkirche

PLANBEZEICHNUNG:

Grundriss DG

M. 1:100

BAUHERR :

Ev.-Luth. Kirchengem. Steinberg
24972 Steinbergkirche
Telefon 04625/7047


PLANUNG :

Rimkus & Rimkus GmbH
Diplom-Ingenieure - Architekten
Tel. 04625/7047 u. 7049 • Fax 159
Große Straße 41 • 24855 Jübek


DATUM : 17. 12. 2007

PLAN-NR.

2

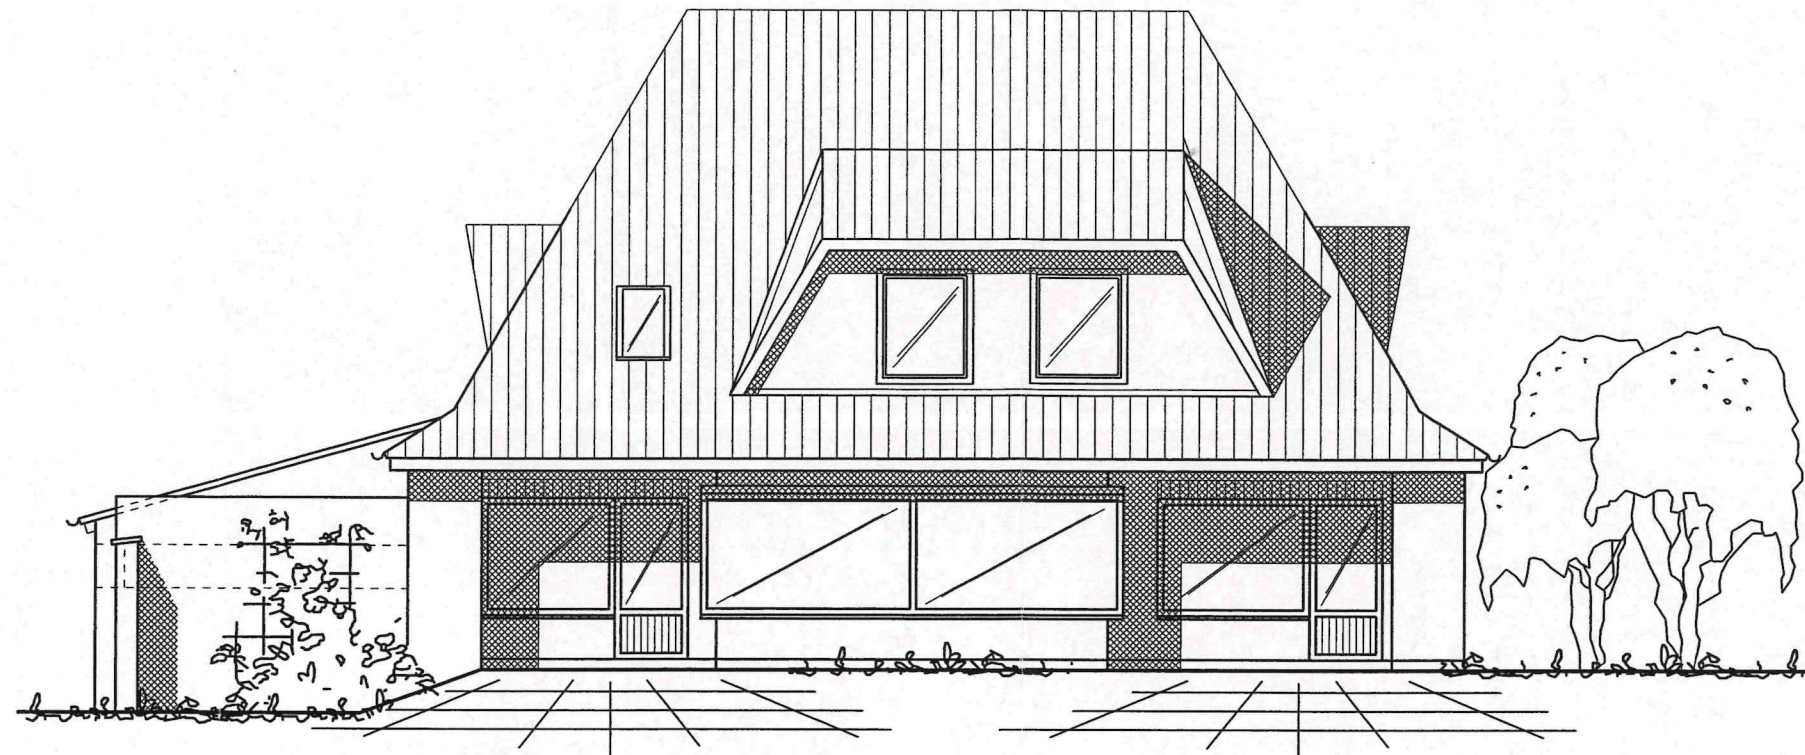

WESTANSICHT

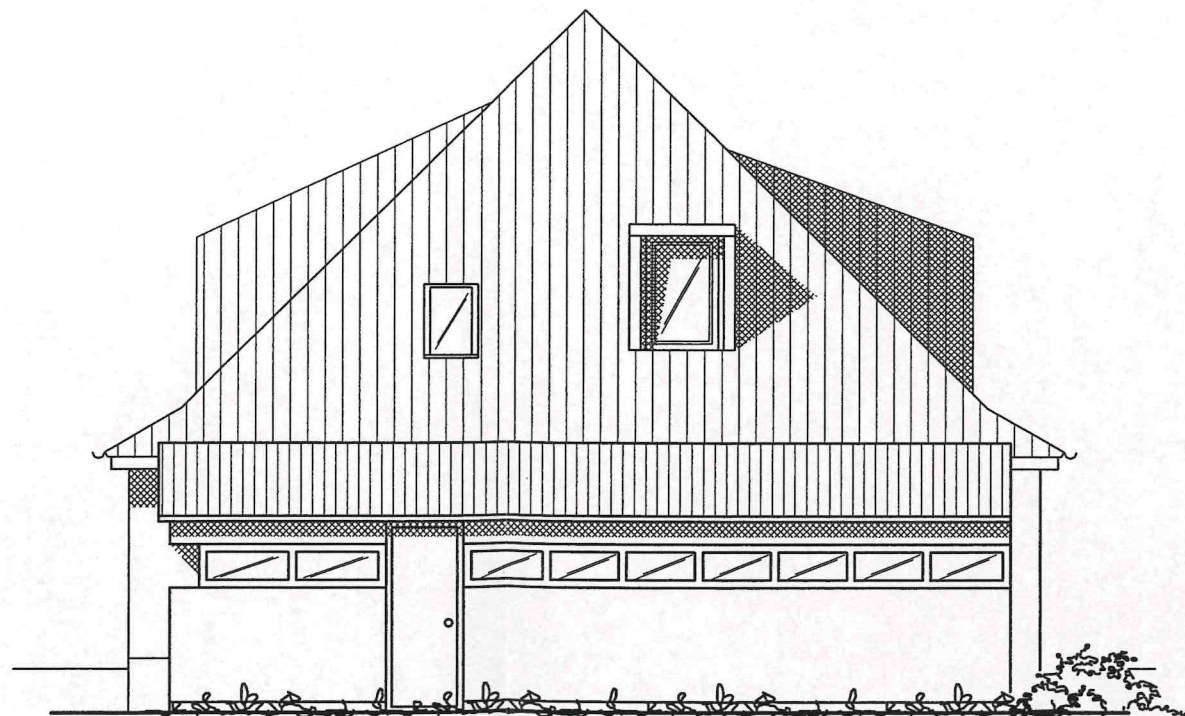

NORDANSICHT

In bauaufsichtlicher Hinsicht nach
Maßgabe des § 75 Abs. 2-5 LBO
geprüft und genehmigt
Schleswig, den

23. JAN. 2008

San 2

Rimkus & Rimkus GmbH Planungsbüro für Bauwesen Große Straße 41 24855 JÜBEK Tel. 04625/7047		
BAUVORHABEN : Sanierung des Pastorats der Ev.Luth. Kirchengem. Steinberg in 24972 Steinbergkirche		
PLANBEZEICHNUNG: Ansichten M. 1:100		
BAUHERR : Ev. Luth. Kirchengem. 24972 Steinberg Tel. 04625/7047	PLANUNG : Rimkus & Rimkus GmbH Diplom-Ingenieur / Architekt Tel.: 04625/7047 u. 7048 - 7049 Fax 1059 Große Straße 41 - 24855 Jübek	DATUM : 17.12.2007 PLAN-NR. 4