

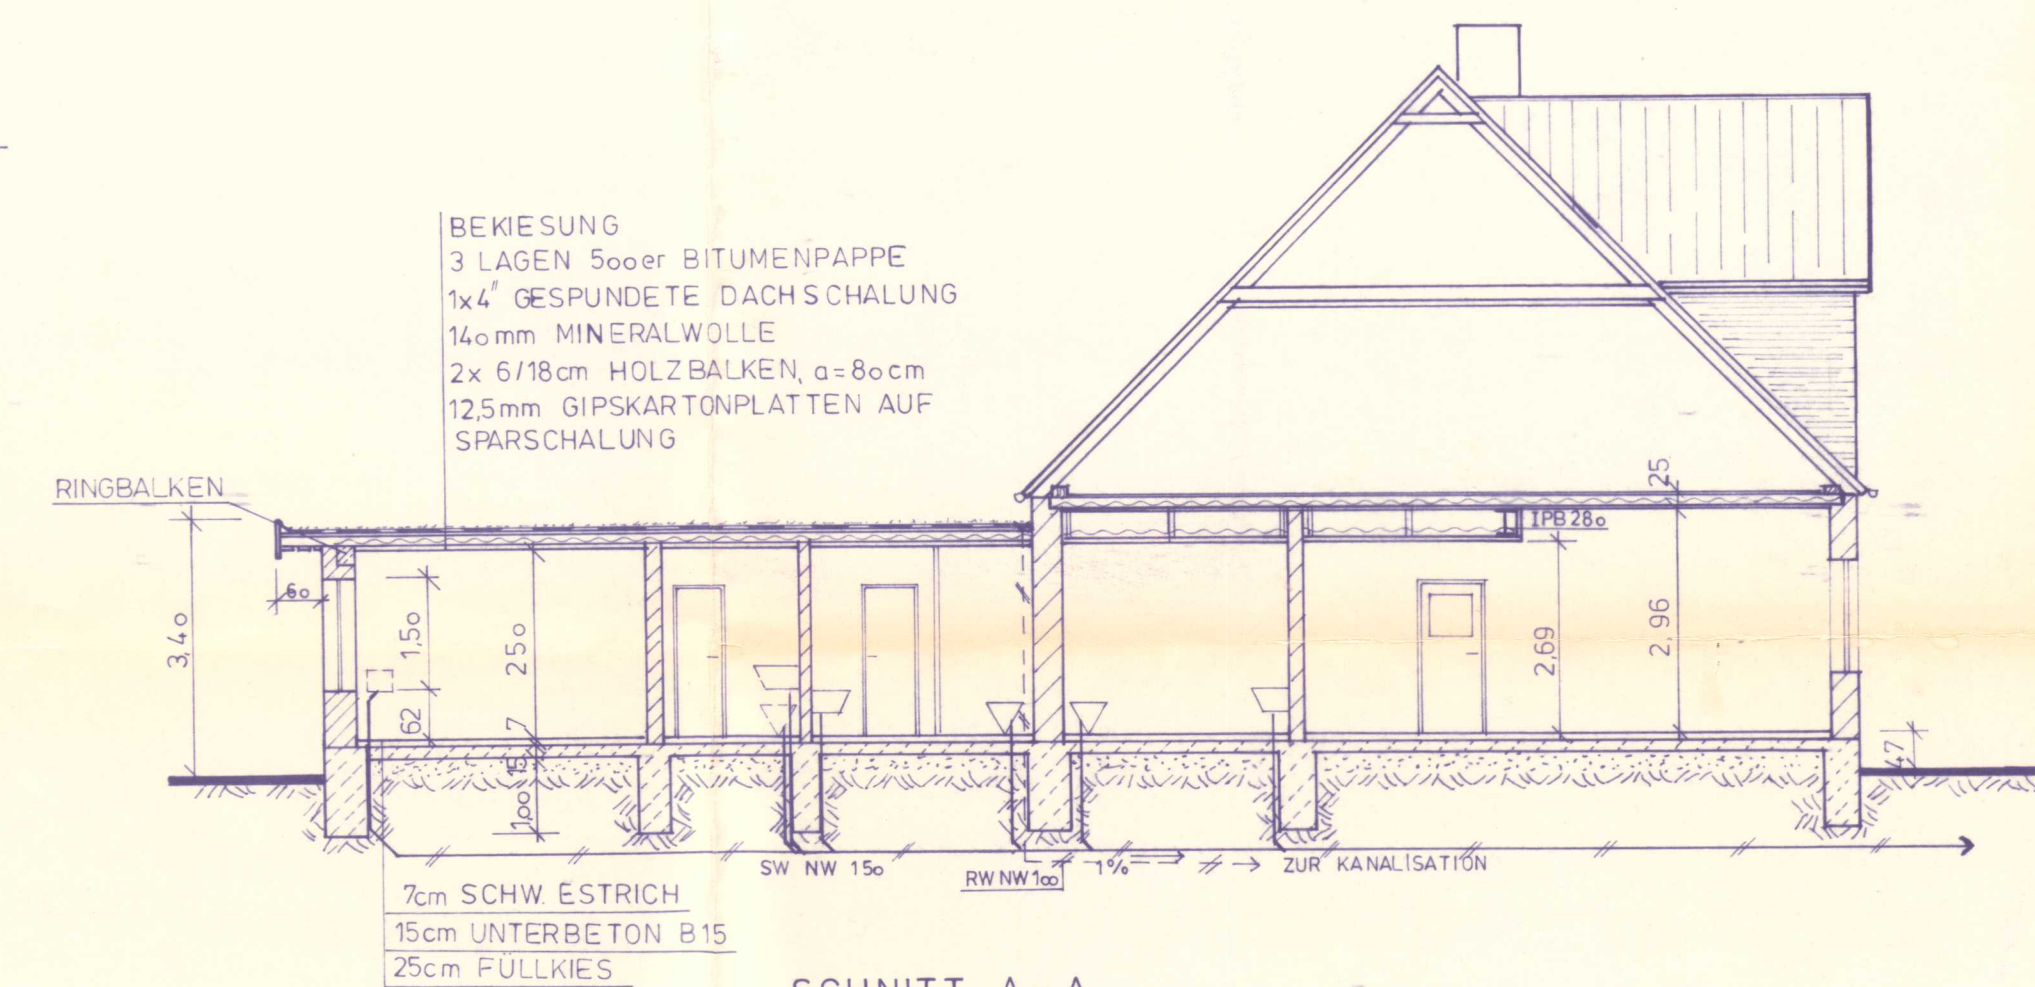


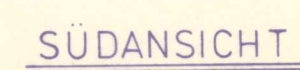

SCHNITT A-A

In bauaufsichtlicher
Hinsicht geprüft und genehmigt
Schleswig, den

31. AUG. 1990

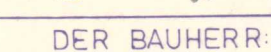

Nikolaus Clausen
Dipl. Ing. Architekt BDB
Gebäudeerschütterungs- u. Schwingungswerte

Am Wass. live 10.11.02

181

DER PLANVERFASSER:

UM- UND ERWEITERUNGSBAU DES KINDERGARTENS IN STEINBERG-KIRCHE

BAUHERR: KIRCHENGEMEINDE STEINBERGKIRCHE
BAUORT: 2391 STEINBERGKIRCHE

MASZTAB: 1:100, GEZ: A. KUN. DATUM: 7.5.1990

ÄNDERUNGEN:

ALLE MASZE SIND AM BAU ZU PRÜFEN