


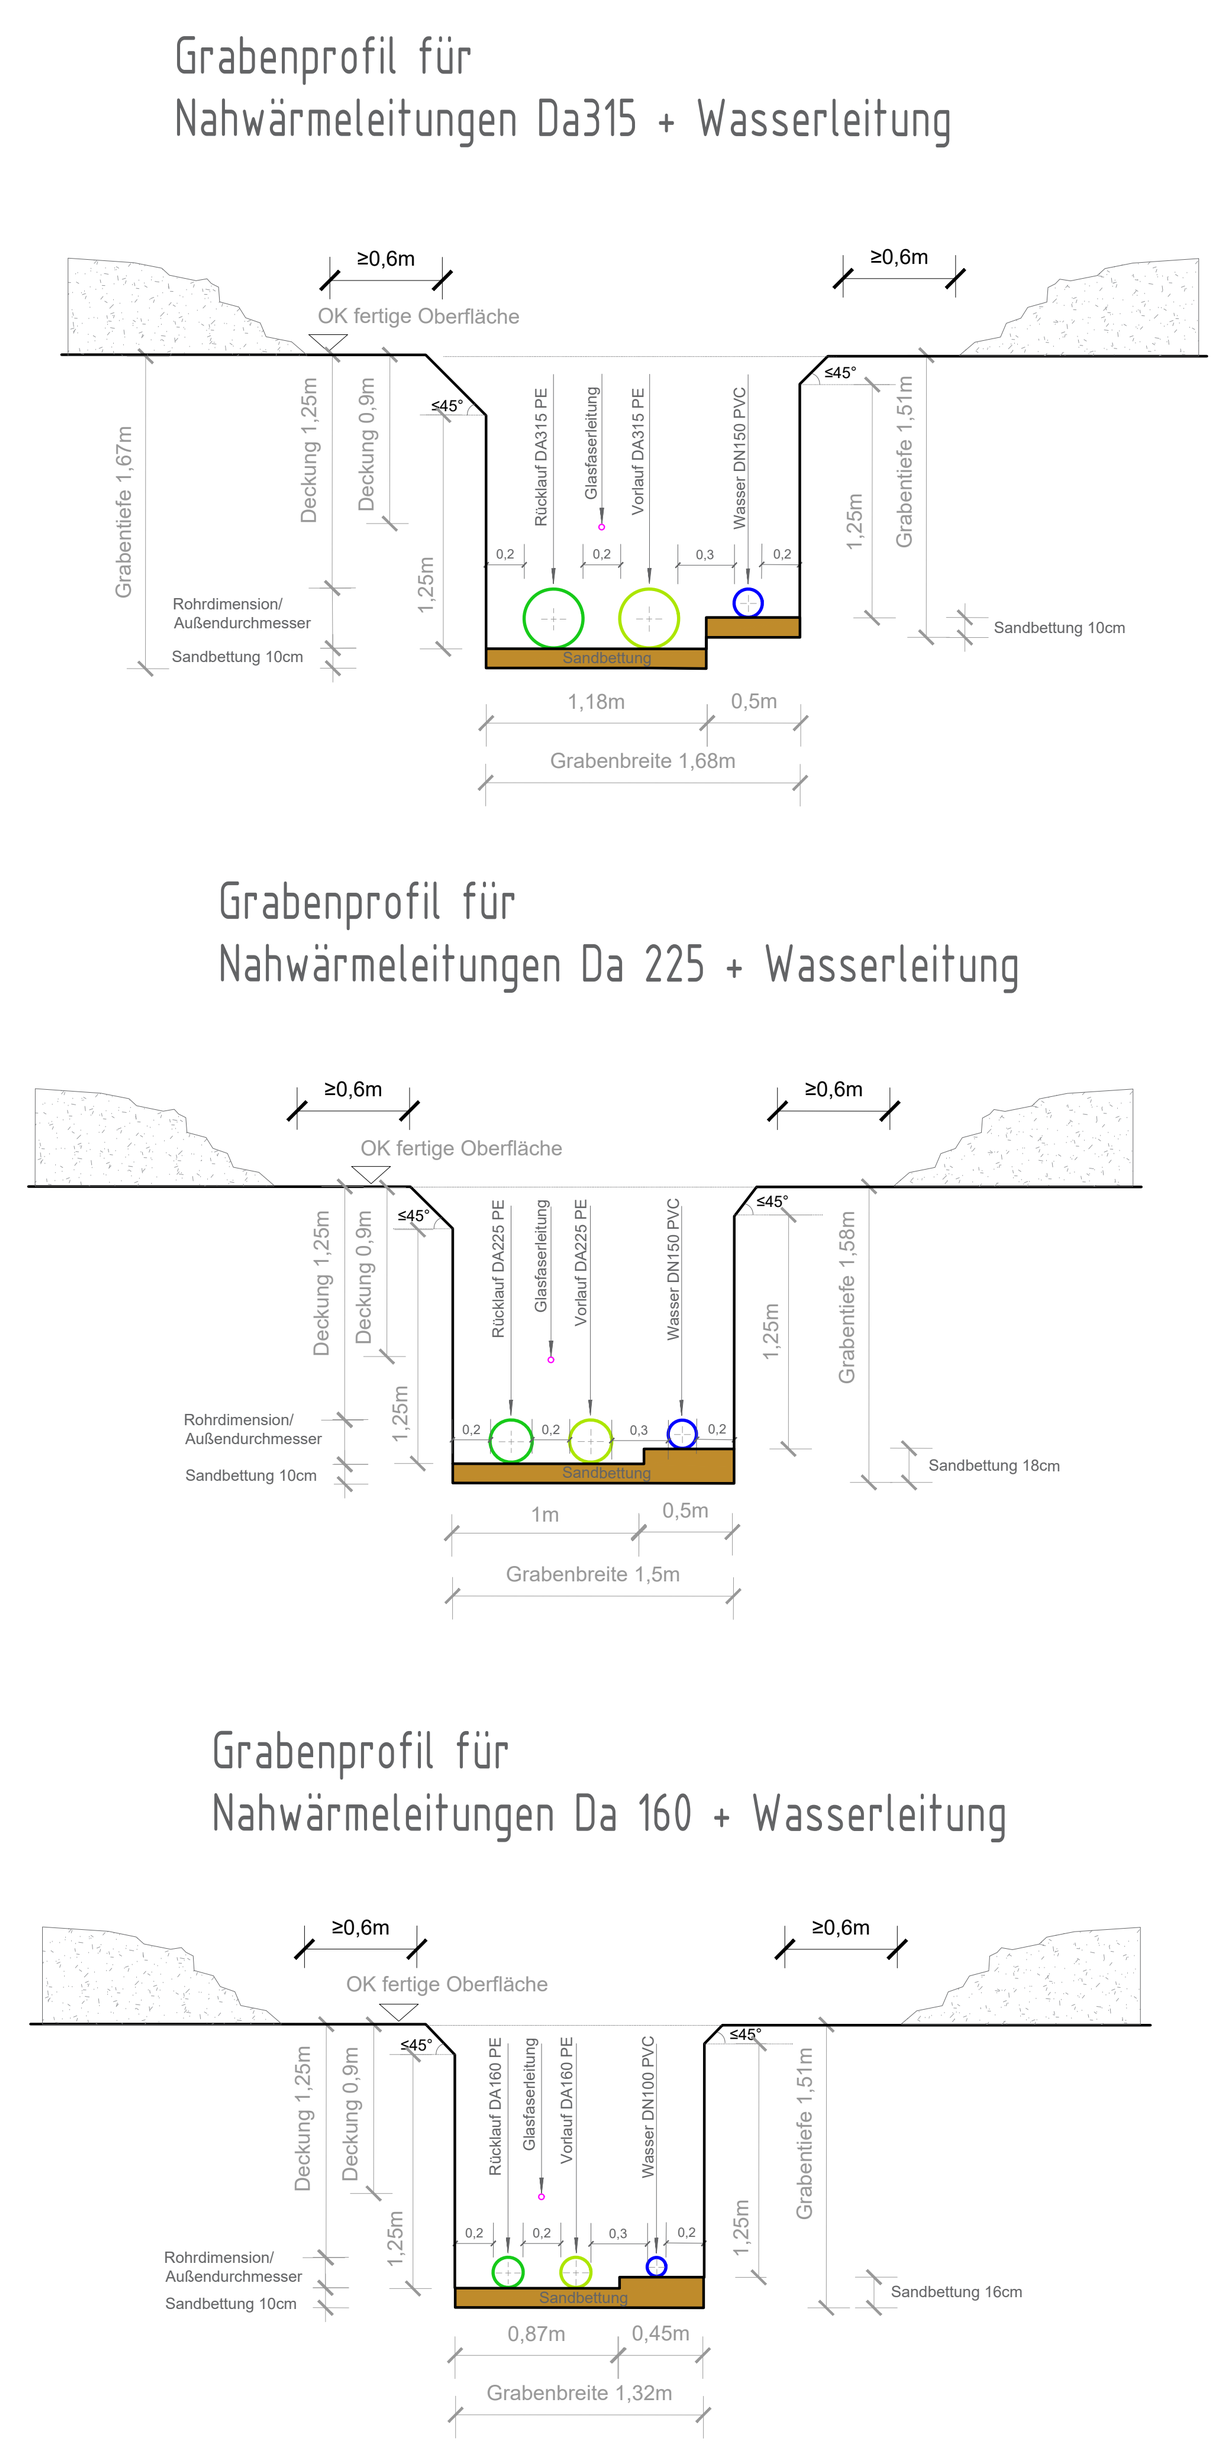

LEGENDE

Bestand	Bezeichnung	Planung	Bezeichnung	Planung	Bezeichnung
	Strom		SW Kanal		Solekreis Vorlauf
	Gas		RW Kanal		Solekreis Rücklauf
			Wasserleitung		


Rohreigenschaften:
PE 100 - RC
Bis einschließlich DA110 wird SDR 11 verwendet. Ab DA 160 wird SDR 17 verwendet.

Index	Datum	Änderungen	Ersteller	Prüfer
10	14.09.2026	Änderungen in der Lage der Netzrohre	NaFo	PaGi
09	31.07.2026	Energiezentrale: Änderungen der Größe	NaFo	PaGi
08	02.07.2026	Anpassung der Wasserleitung	NaFo	PaGi
07	29.04.2026	Anpassung der Schächte AS2 und AS3	NaFo	PaGi
06	24.04.2026	Änderung der Anschlussart von Gebäuden	NaFo	PaGi
05	31.03.2026	Leitungsüberdeckung	NaFo	PaGi
04	12.03.2026	Anpassung der Gebäudeanzahl und der Anschlussleitungen	NaFo	PaGi
03	16.02.2026	Anpassung von Absperrkugelhähnen	NaFo	PaGi
02	03.02.2026	Anschlussleitung zur Energiezentrale	NaFo	PaGi
01	22.01.2026	Änderungen in der Lage der Netzrohre	NaFo	PaGi
00	12.01.2026	Erstellung des Trassenplans	NaFo	PaGi

Ausführungsplanung

PROJEKT:

Erschließung BP 130 Kalte Nahwärmenetz
Weilerswist - Derkum/Hausweiler

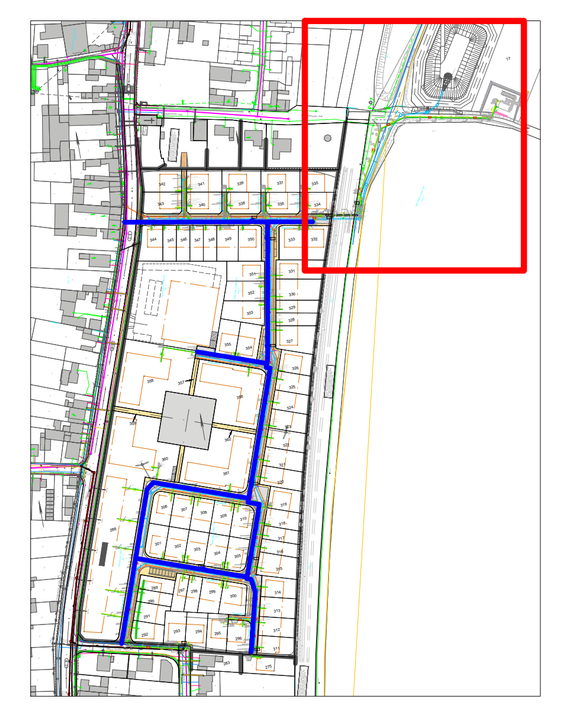

GRUNDLAGEN

Leitungsbereich	Planauskunft	Datum	Verfasser
Wasserleitung	19-507 Lageplan BP130-20-3	08.12.25	Ingenieurbüro für Tiefbau Schleiffer
Abwasserleitung	19-507 Lageplan BP130-20-3	08.12.25	Ingenieurbüro für Tiefbau Schleiffer
Gasleitung	19-507 Lageplan BP130-20-3	08.12.25	Ingenieurbüro für Tiefbau Schleiffer
Stromleitung NS	19-507 Lageplan BP130-20-3	08.12.25	Ingenieurbüro für Tiefbau Schleiffer
Stromleitung MS	19-507 Lageplan BP130-20-3	08.12.25	Ingenieurbüro für Tiefbau Schleiffer
Beleuchtung Leitung	19-507 Lageplan BP130-20-3	08.12.25	Ingenieurbüro für Tiefbau Schleiffer
Telekom Kabeltrasse alle Kabel erdverlegt	19-507 Lageplan BP130-20-3	08.12.25	Ingenieurbüro für Tiefbau Schleiffer

Bestandsleitungen und -kabel wurden aus den Plänen der jeweiligen Träger übernommen. Vor Baubeginn ist durch den AN die genaue Lage der Trassen zu erheben, mit den vorgelegten Unterlagen zu prüfen und in der Örtlichkeit einzumessen und zu kennzeichnen. Sohlhöhen mit Anschluss an den Bestand sind vor Ausführungsbeginn örtlich zu prüfen.

Auftraggeber: e-regio
Rheinbacher Weg 10,
53881 Euskirchen

GOODMEN ENERGY

Fachplaner:
goodmen energy GmbH
Am Kirchenhölzl 13
82166 Gräfelfing, Deutschland

Entworfen von	Gezeichnet von	Geprüft von	Freigegeben von
P. Gieschen	N. Fotina	P. Gieschen	

Planinhalt

Kaltes Nahwärmenetz Trassenplan 03

Plannummer	Planersteller
DH-NW-LGP-WN03-GL-LP5-04	NaFo

Erstelldatum	Prüfdatum	Maßstab	Höhenbezugssystem	Blattgröße
25.09.2026	25.09.2026	1:200	± 0,00= 141.9 ü.NN	DIN A0