

Abzweigschacht AS3

Querschnitt
Abzweigschacht AS3

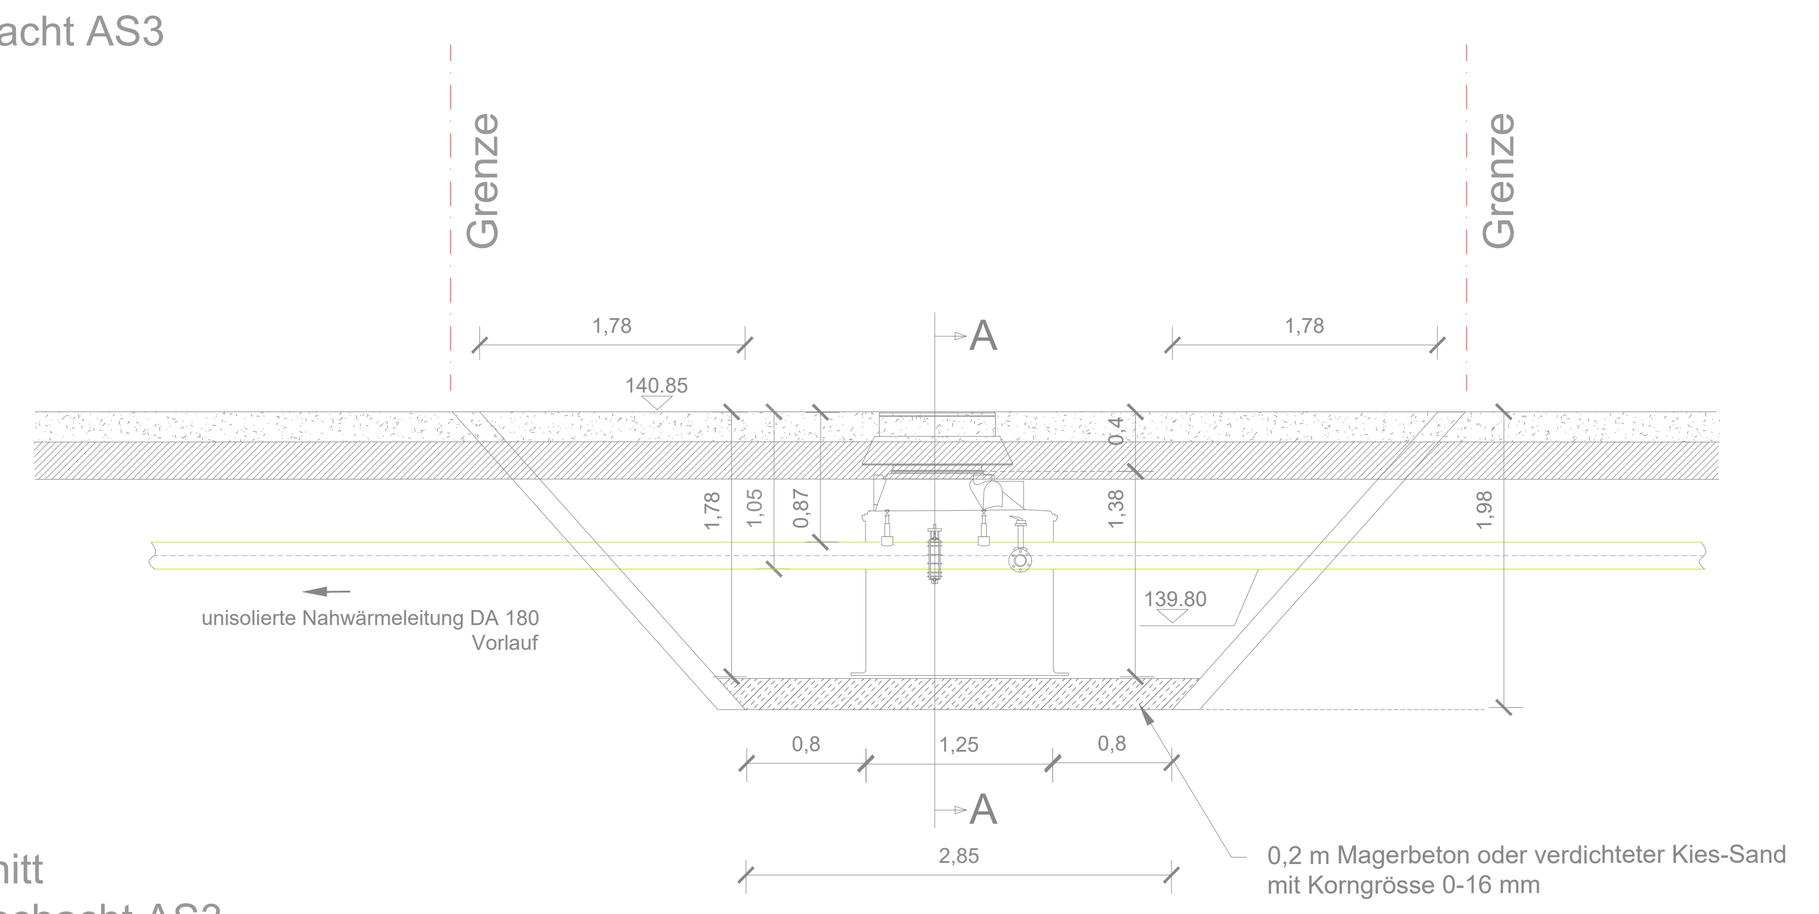


Querschnitt
Abzweigschacht AS3
A-A

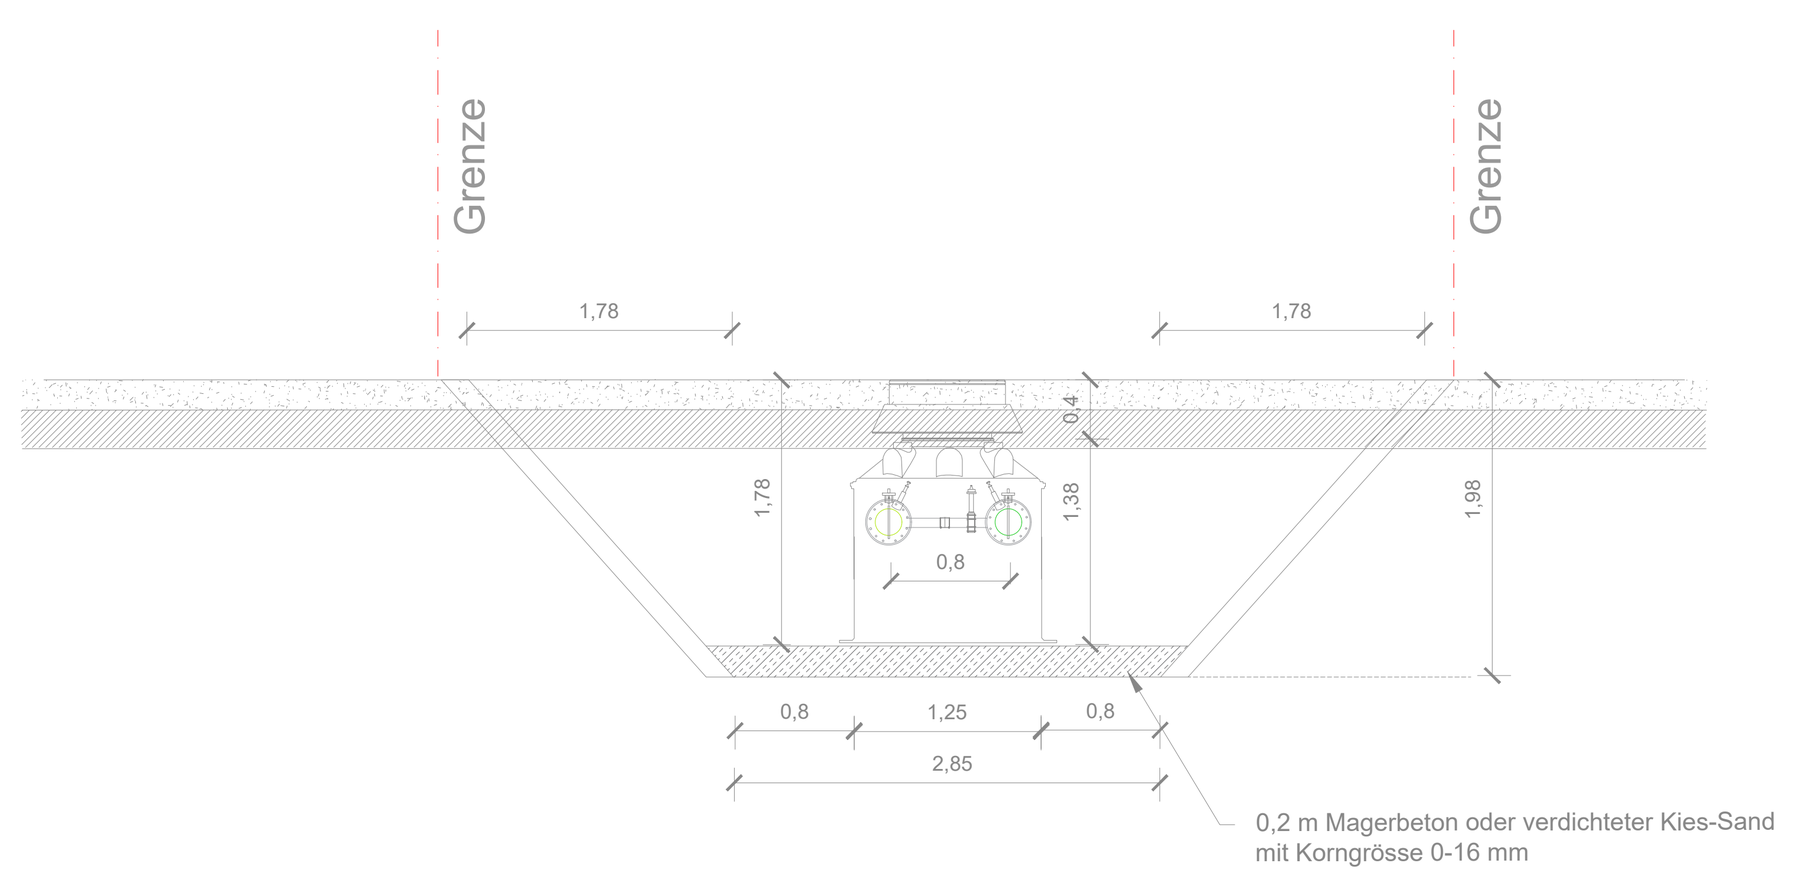


Abzweigschacht AS4

Querschnitt
Abzweigschacht AS4

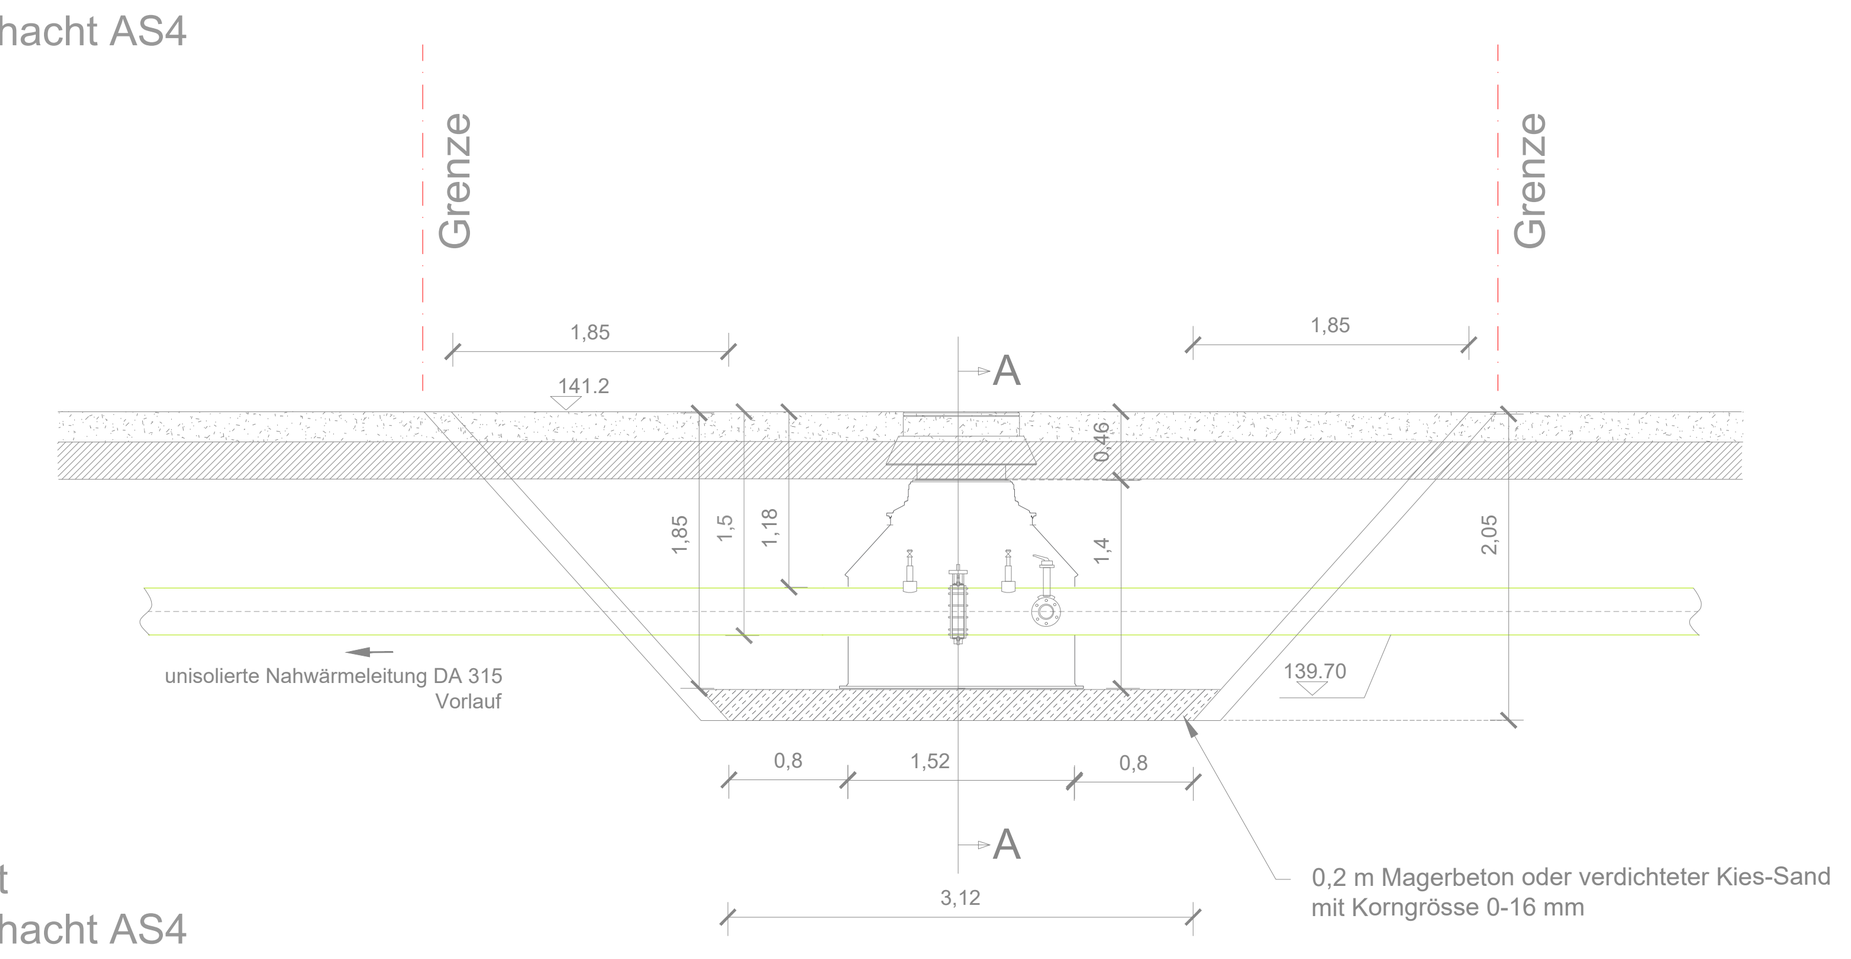


Querschnitt
Abzweigschacht AS4
A-A

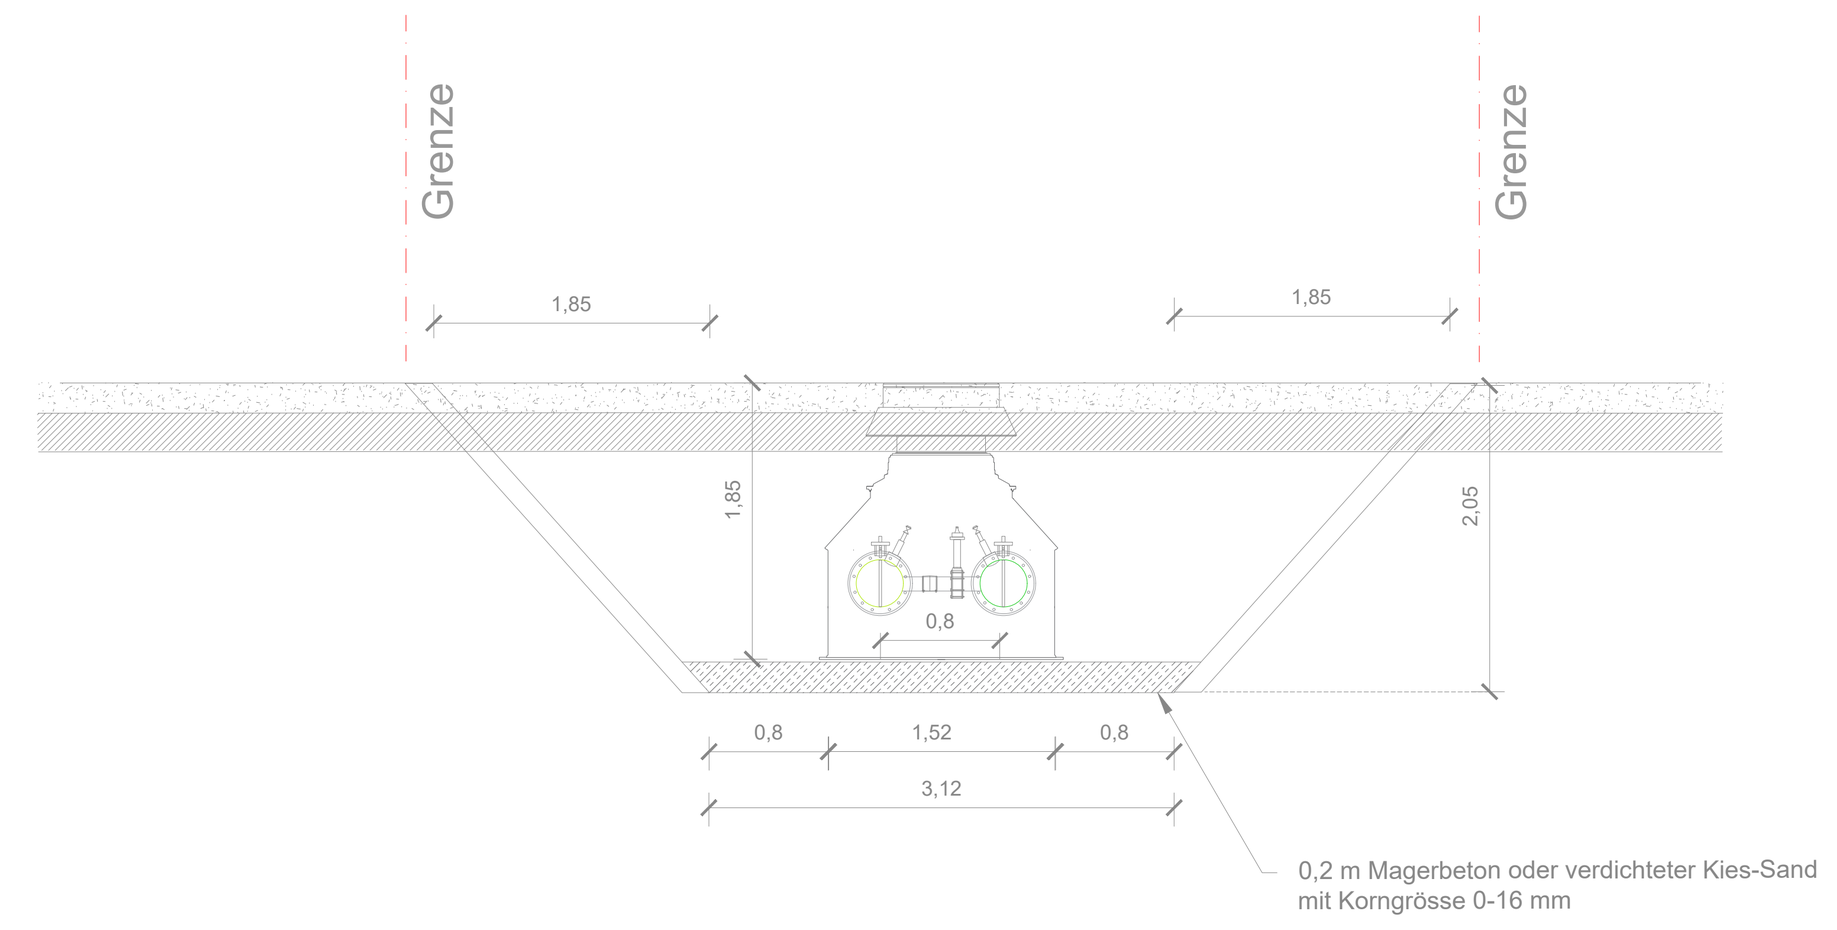


Abzweigschacht AS5

Querschnitt
Abzweigschacht AS5

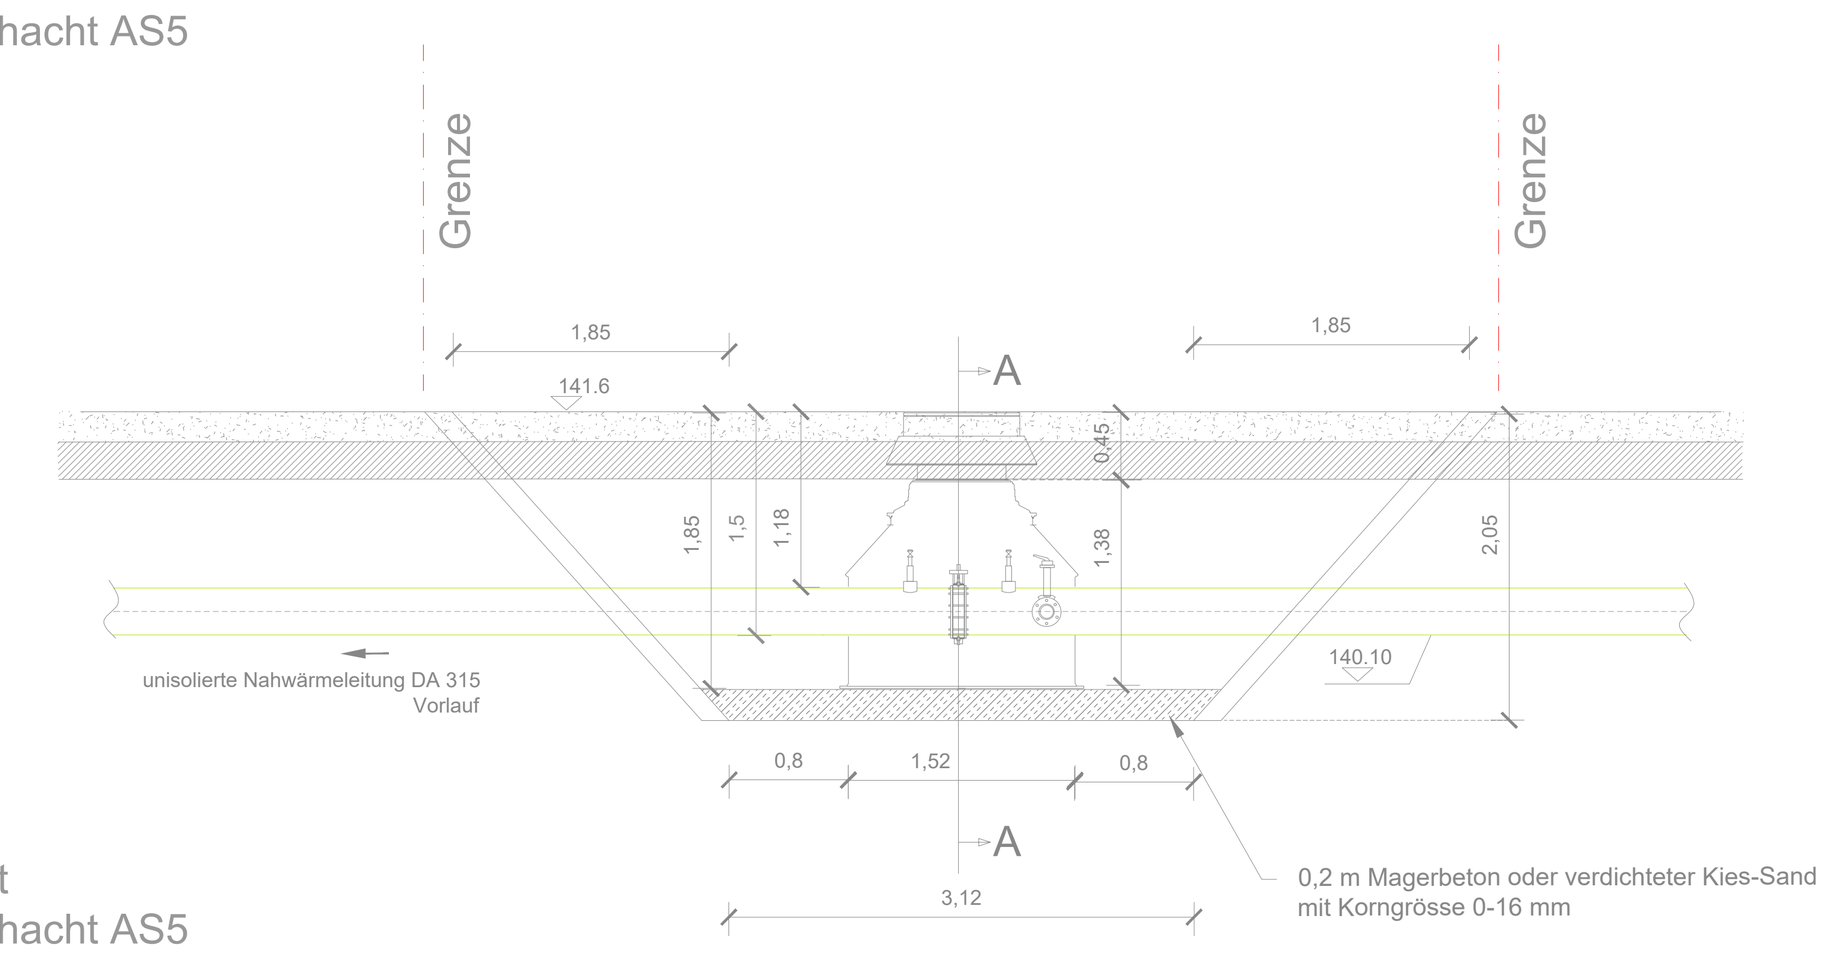


Querschnitt
Abzweigschacht AS5
A-A

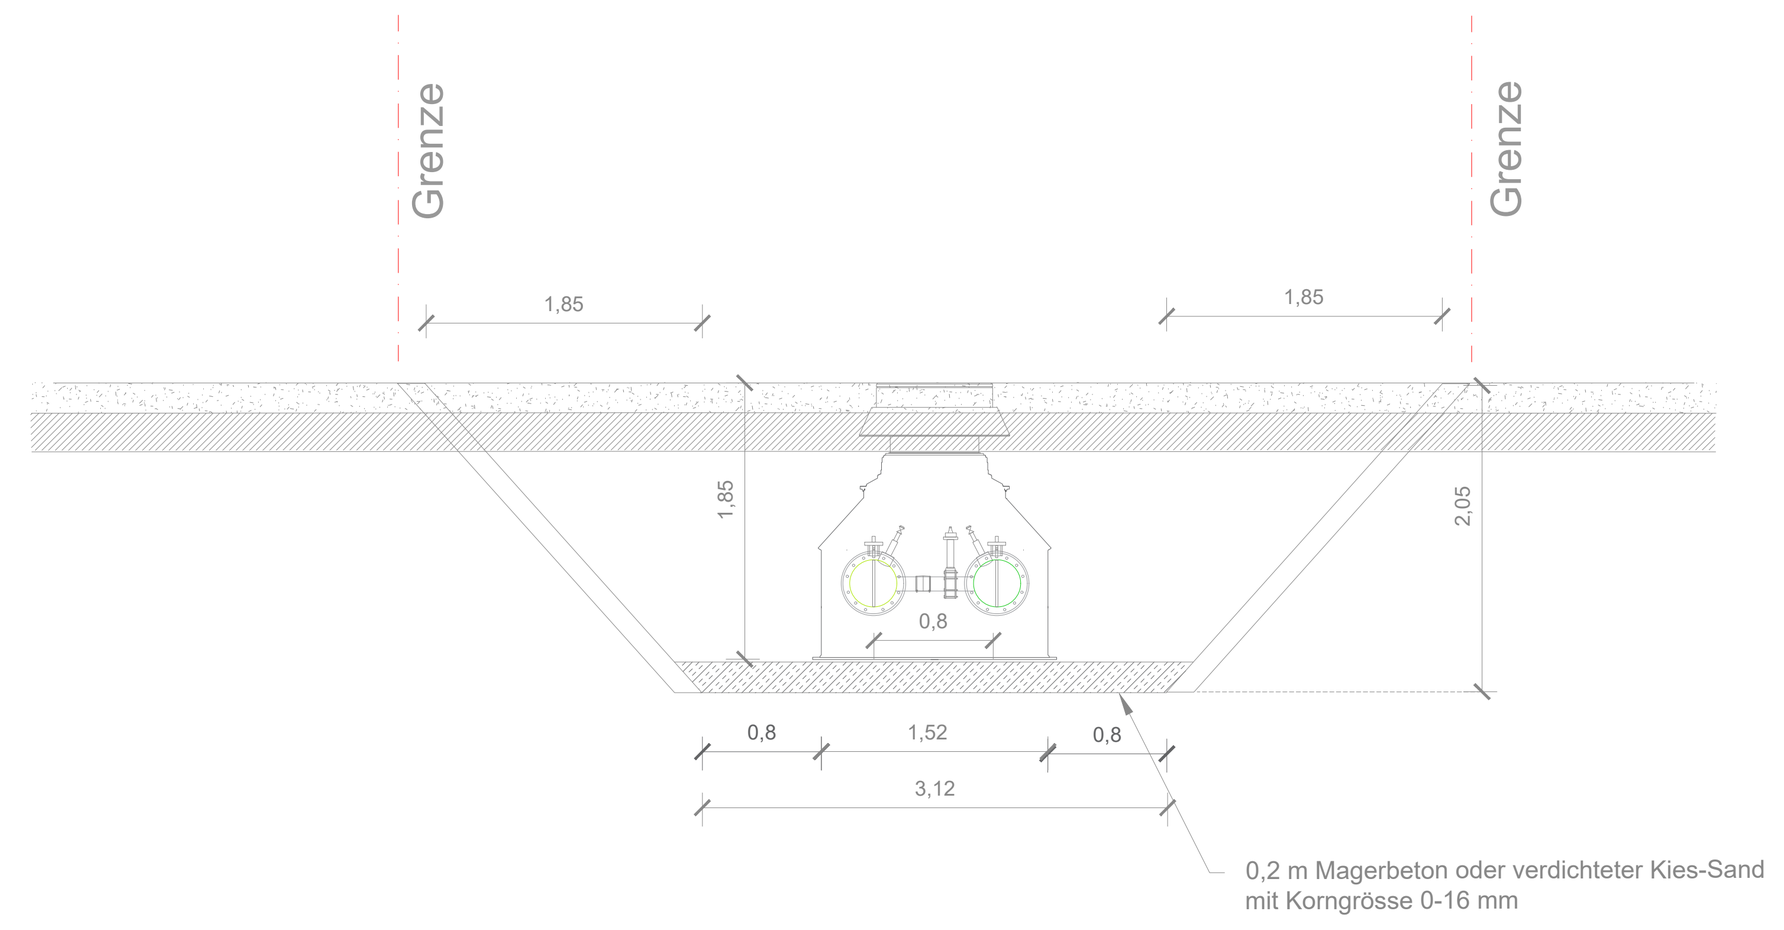


Abzweigschacht AS6

Querschnitt
Abzweigschacht AS6

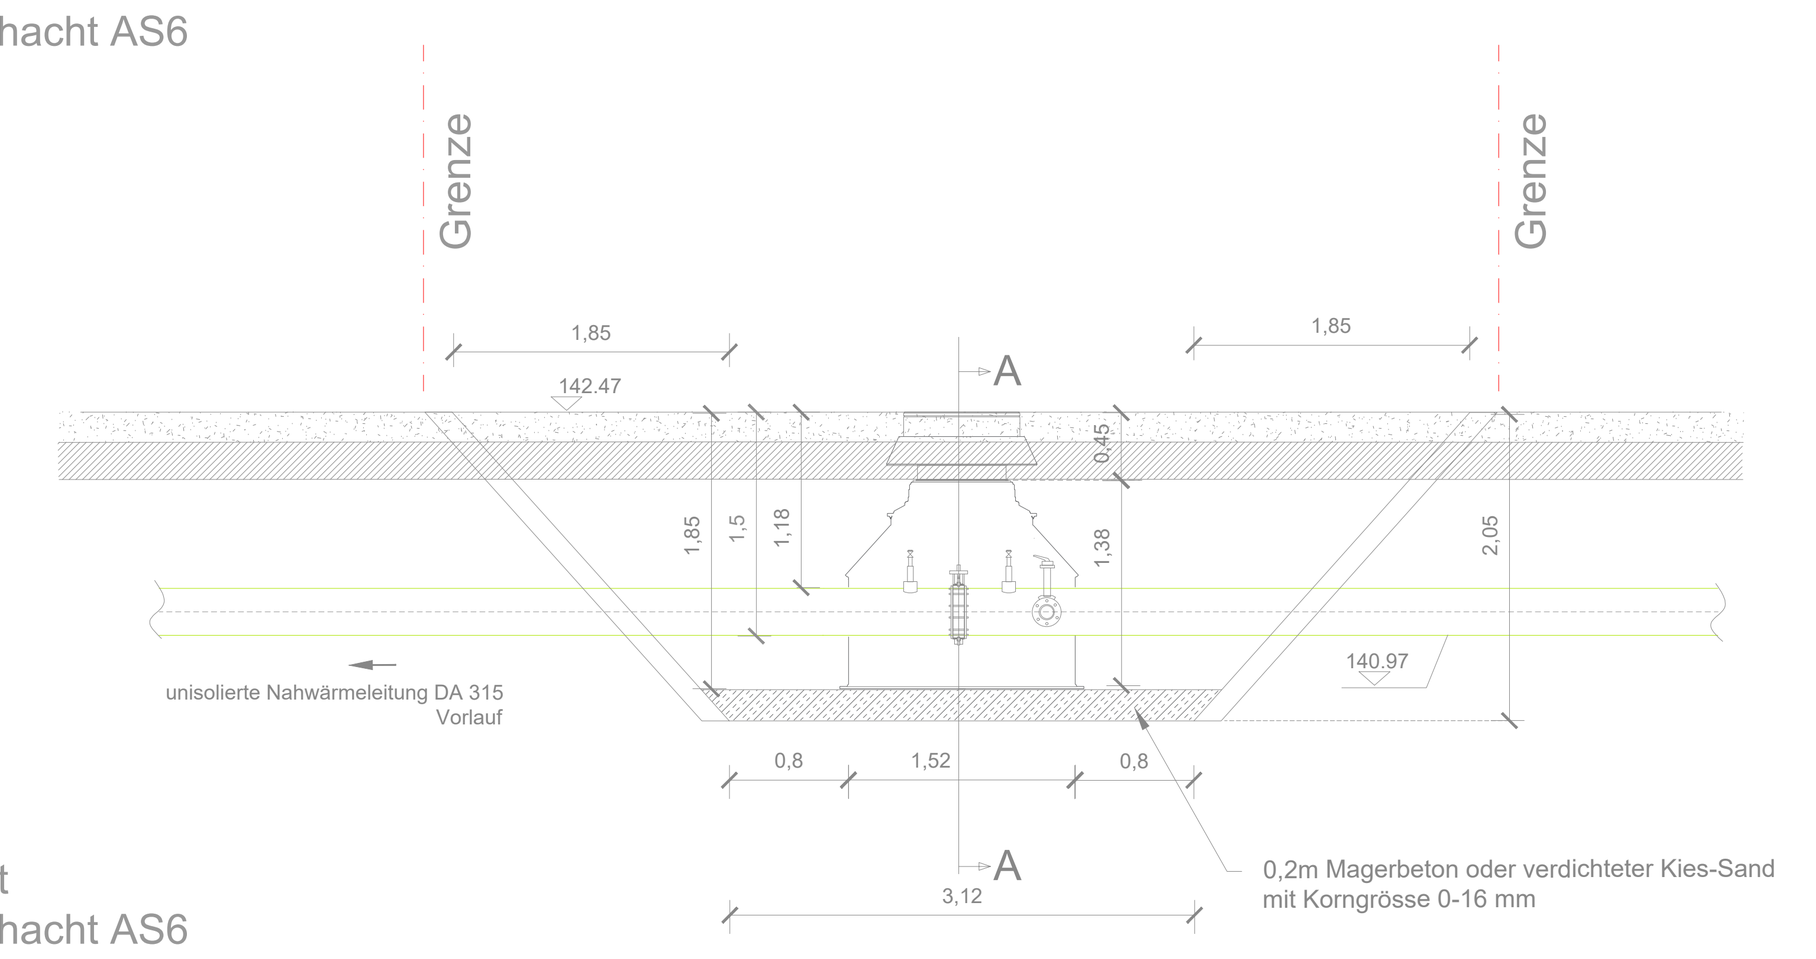


Querschnitt
Abzweigschacht AS6
A-A

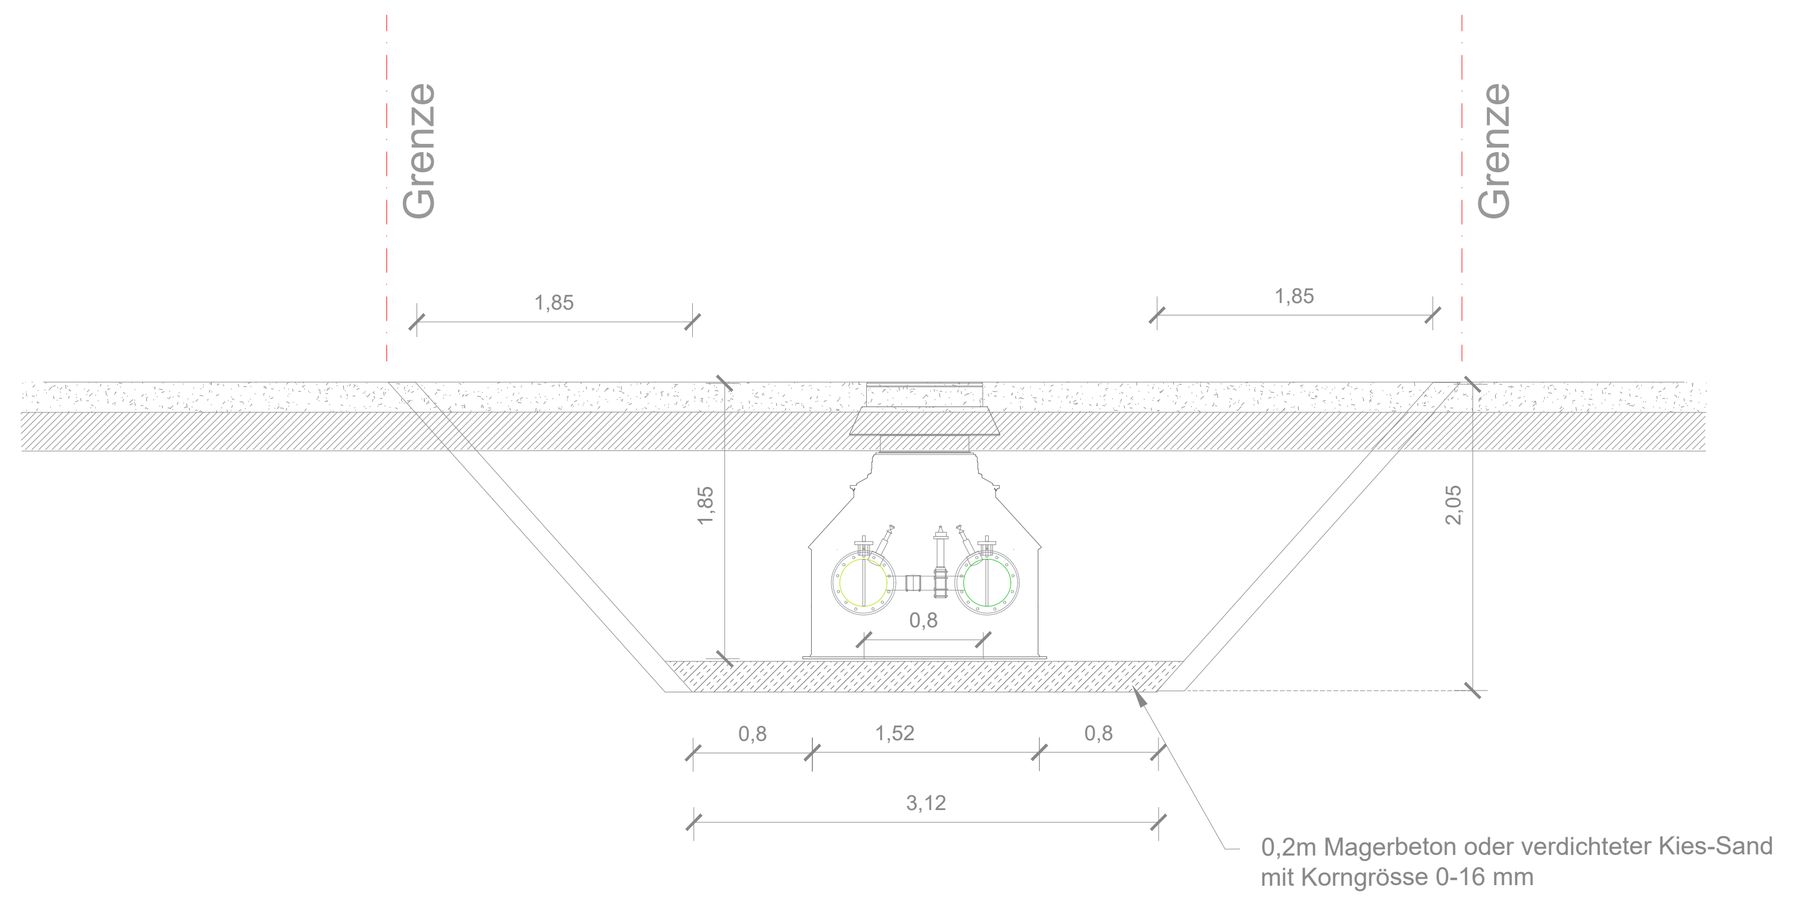


Abzweigschacht AS7

Querschnitt
Abzweigschacht AS7

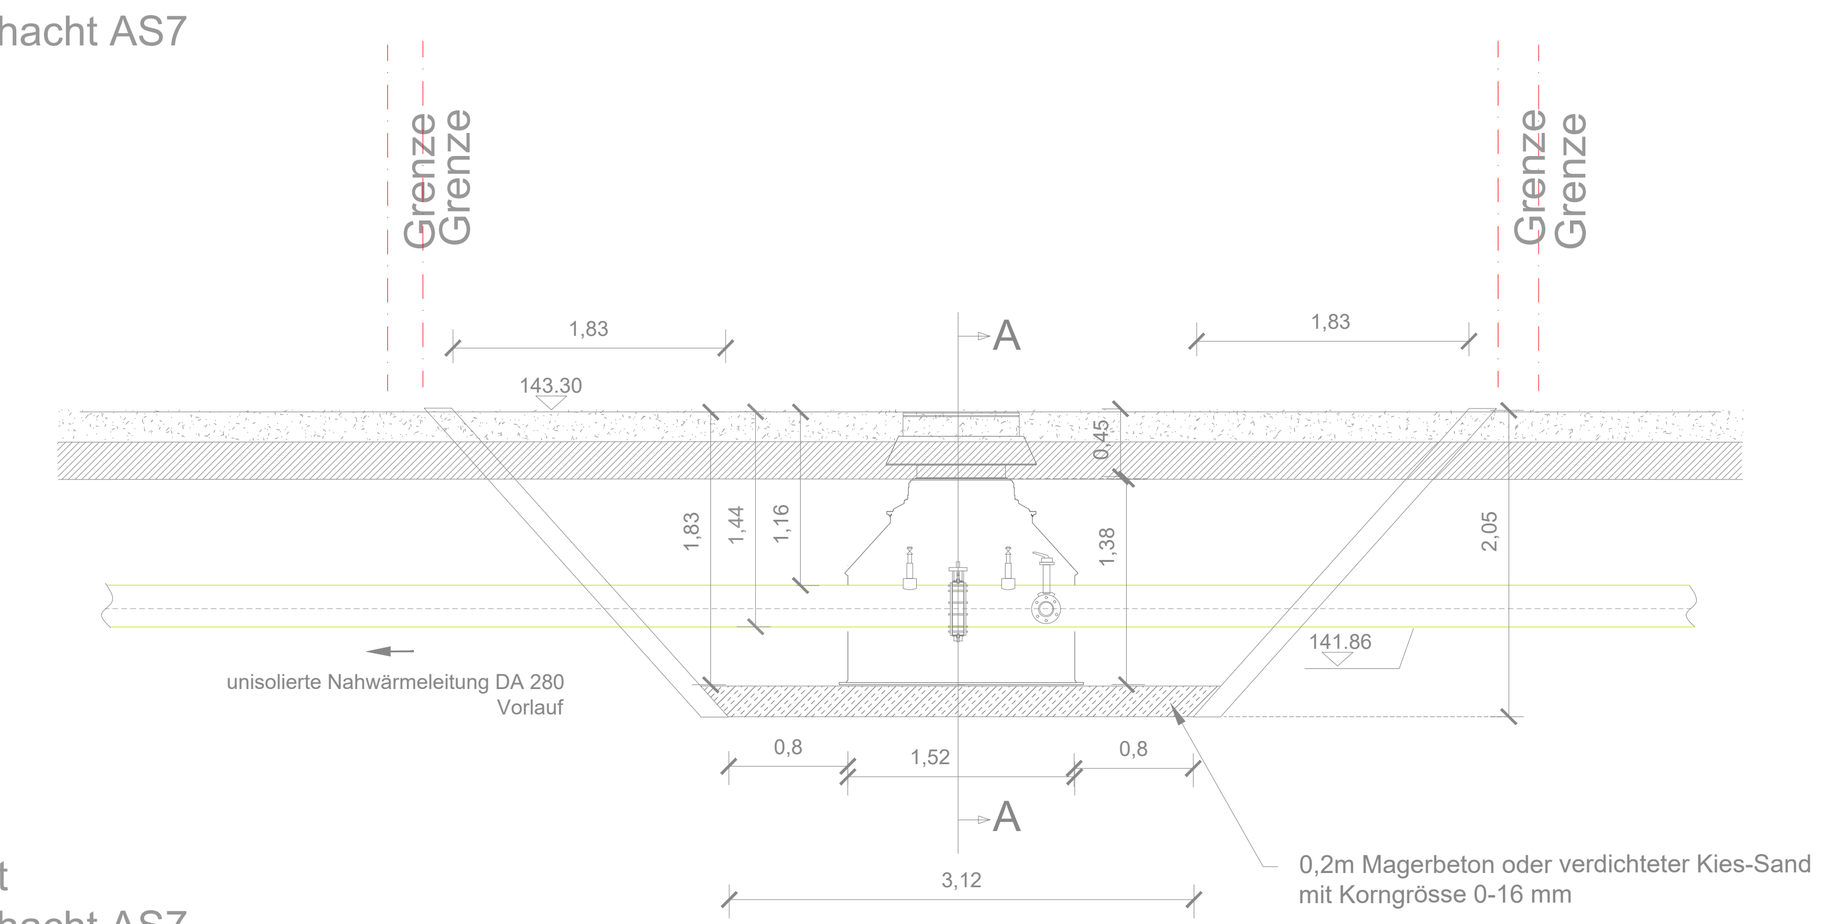


Querschnitt
Abzweigschacht AS7
A-A

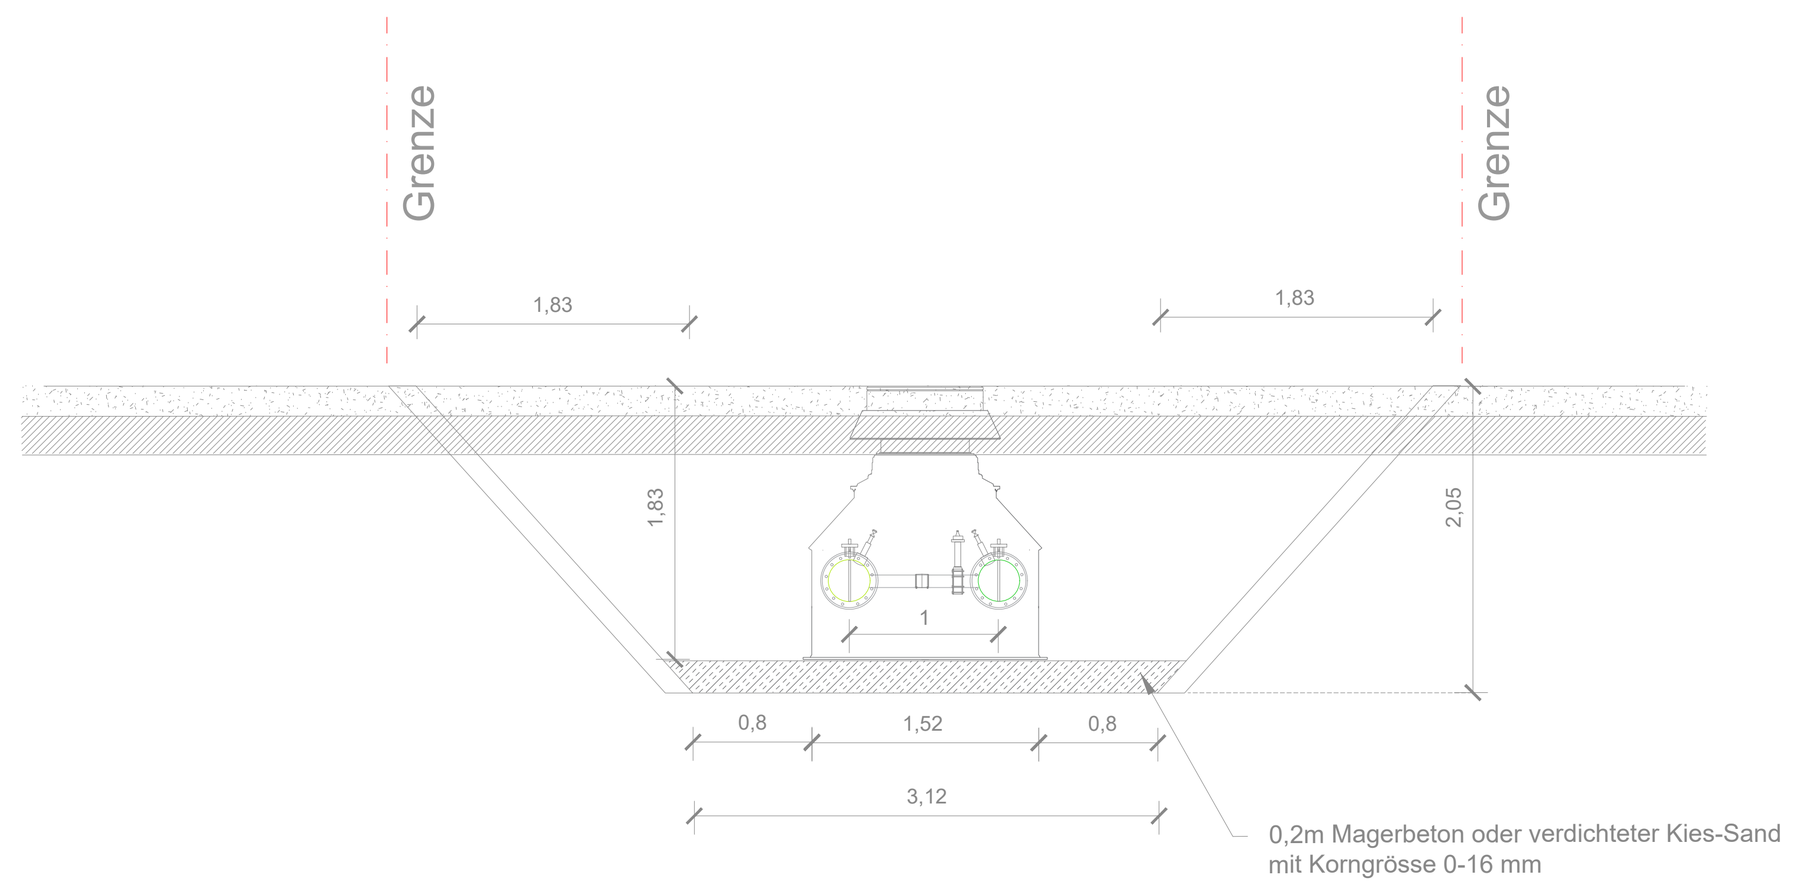


Abzweigschacht AS8

Querschnitt
Abzweigschacht AS8

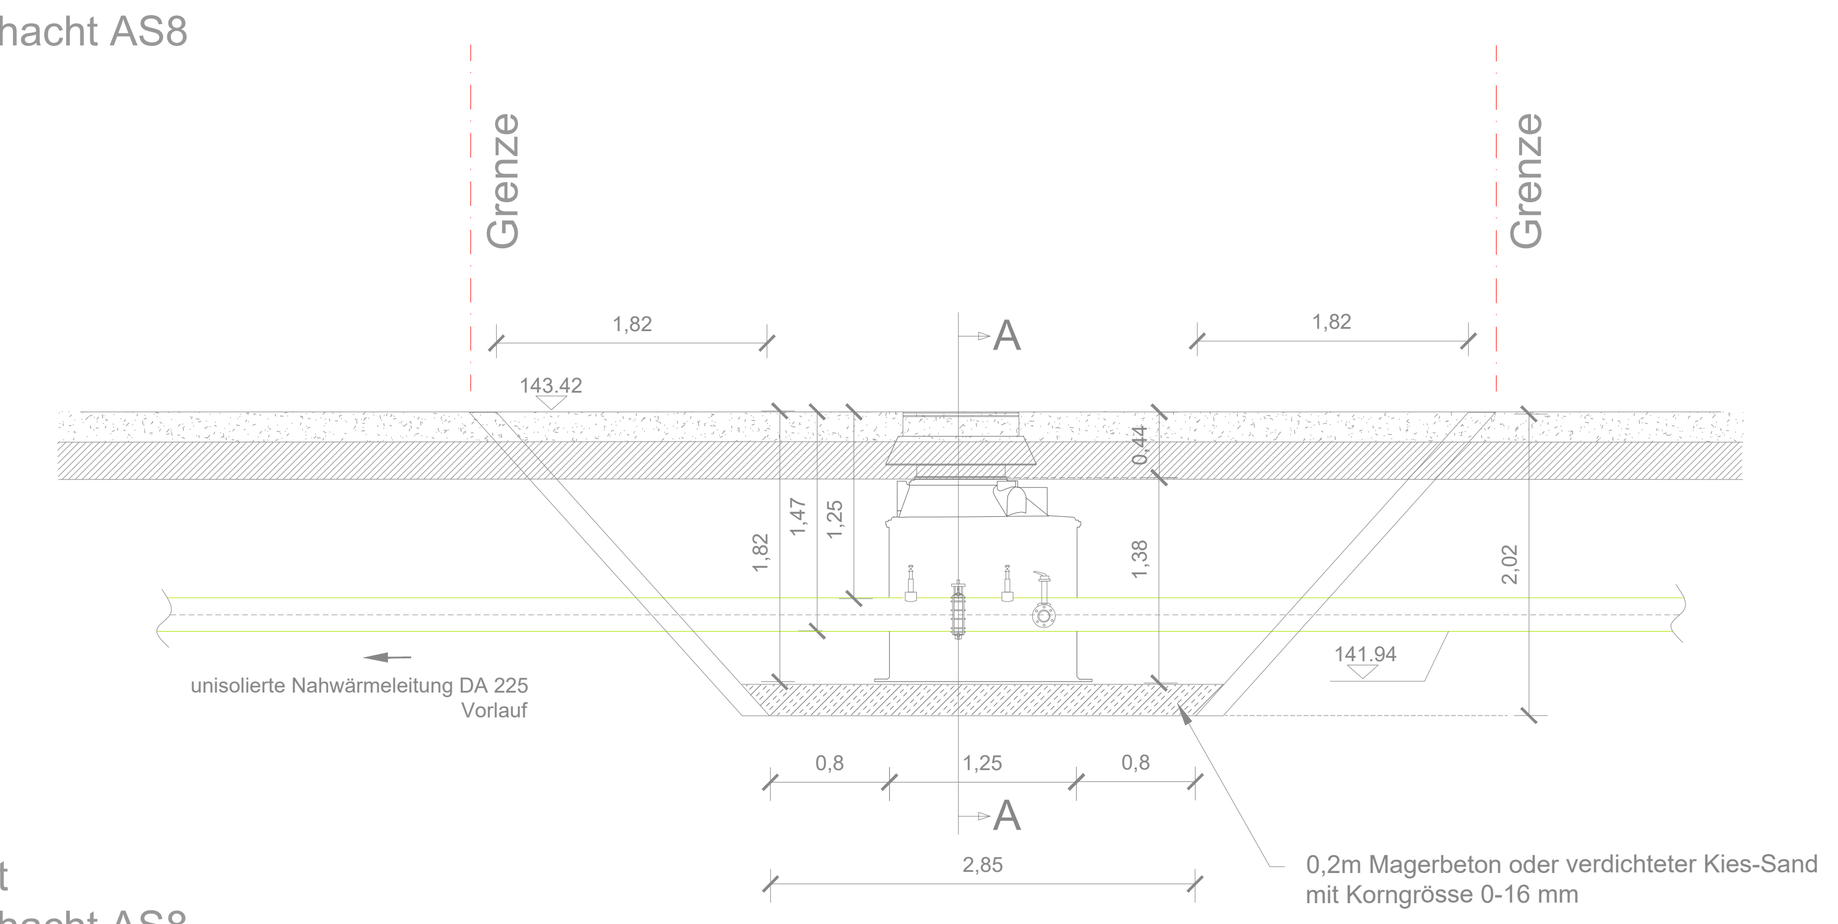


Querschnitt
Abzweigschacht AS8
A-A

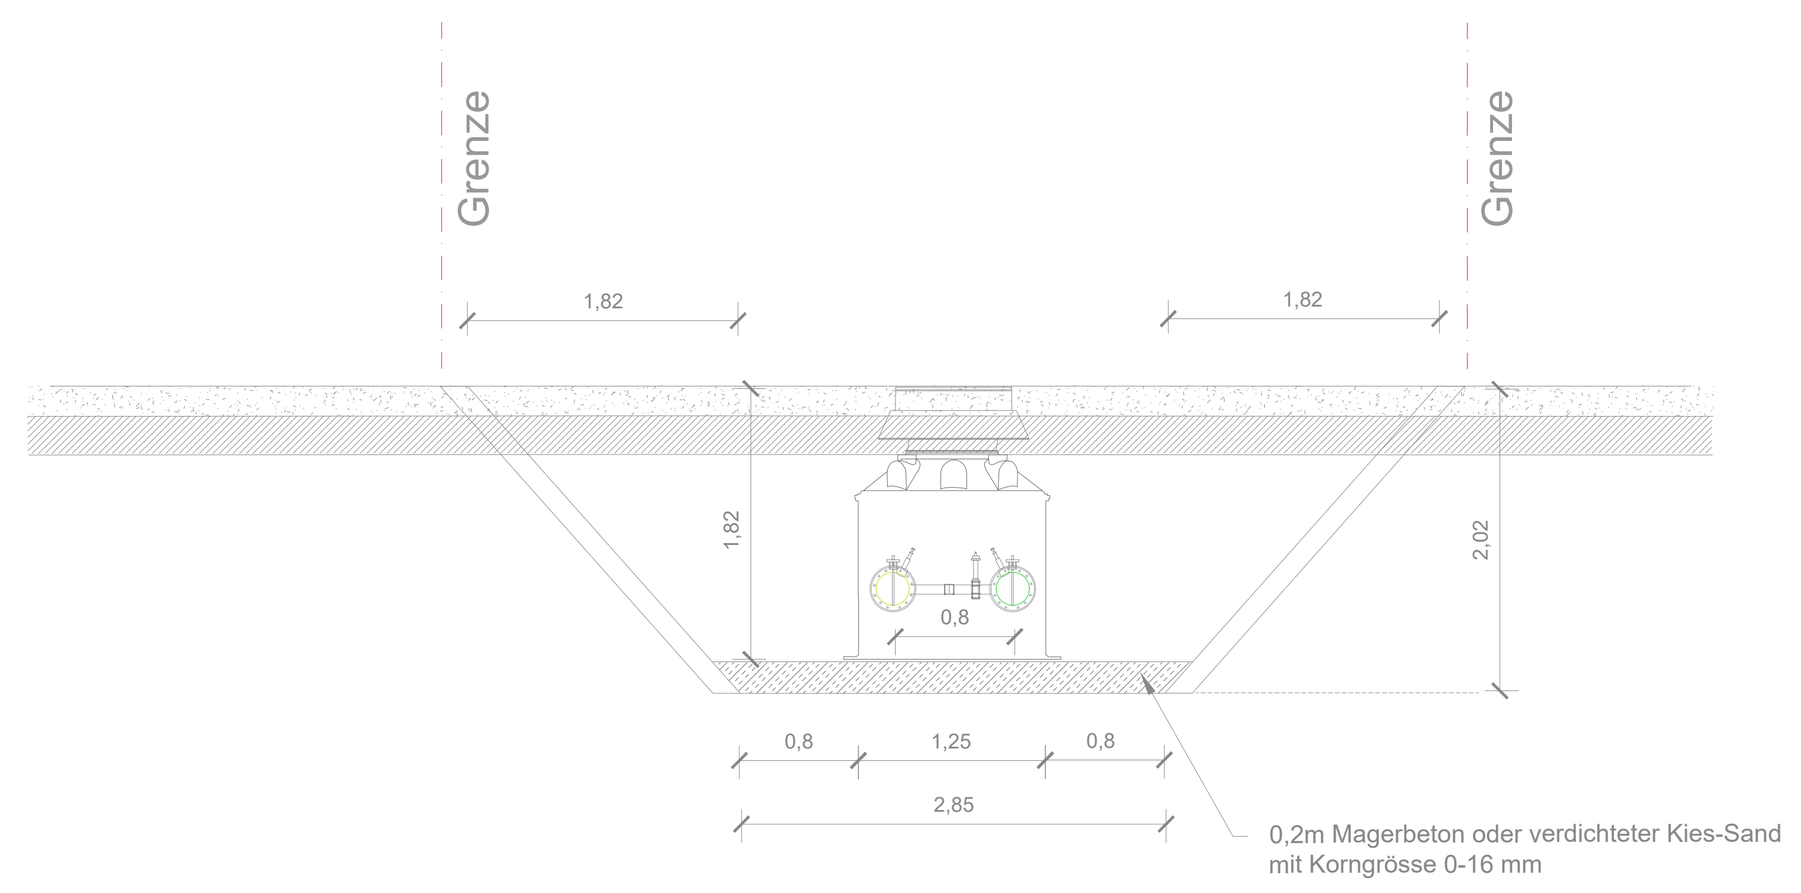


Abzweigschacht AS9

Querschnitt
Abzweigschacht AS9

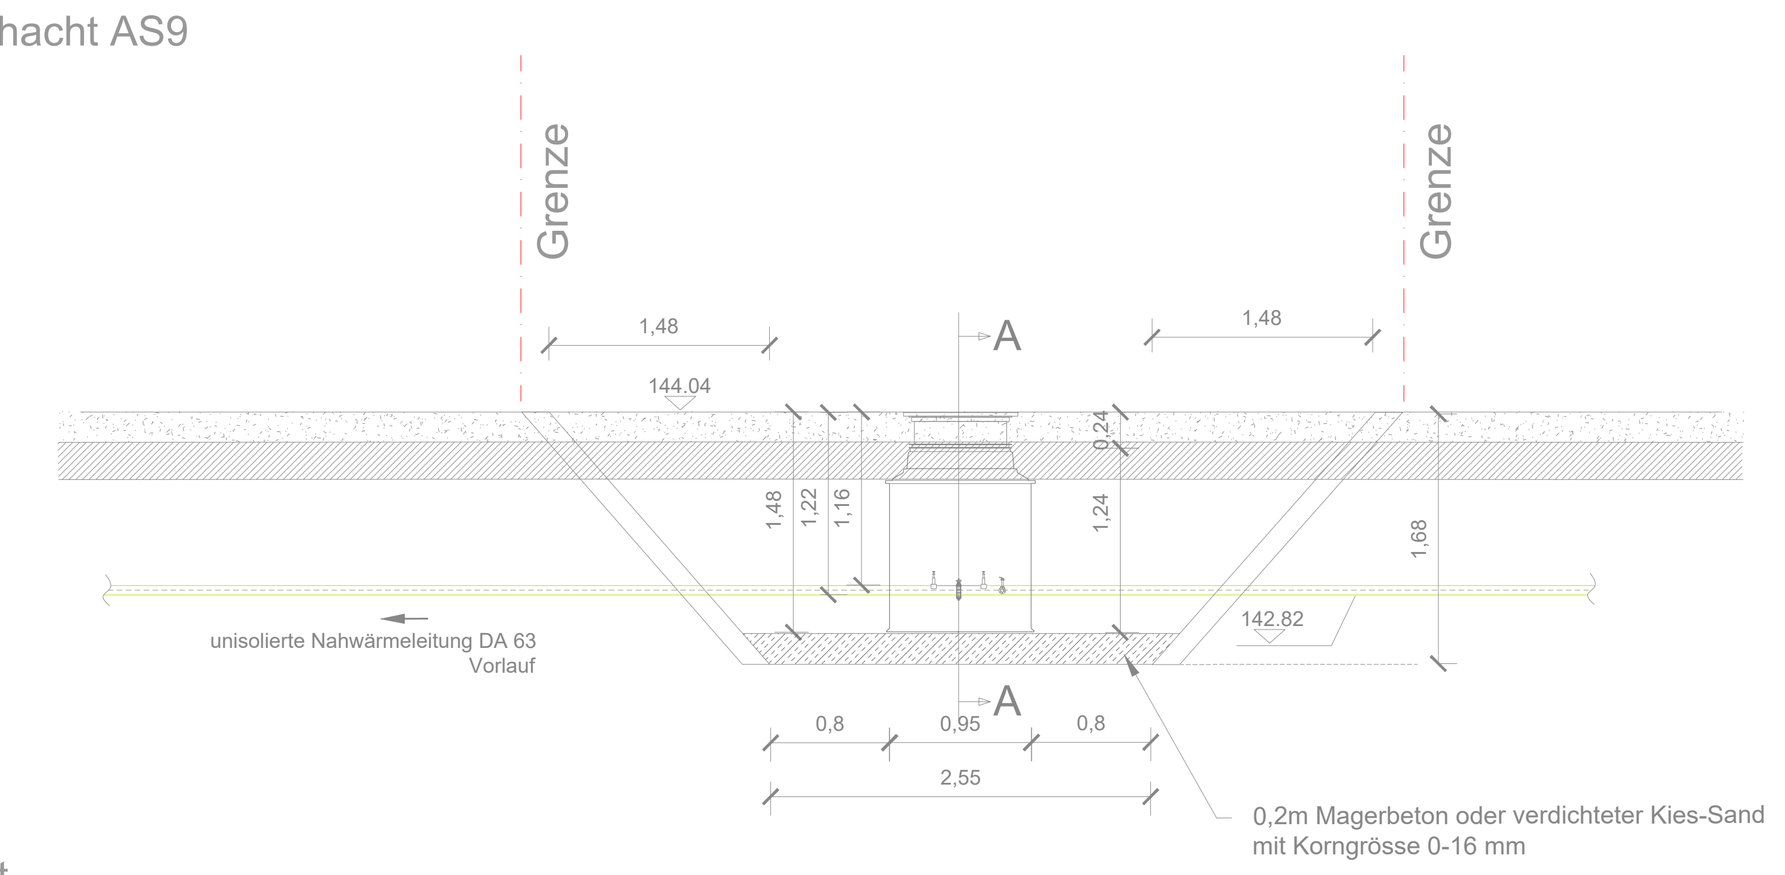


Querschnitt
Abzweigschacht AS9
A-A

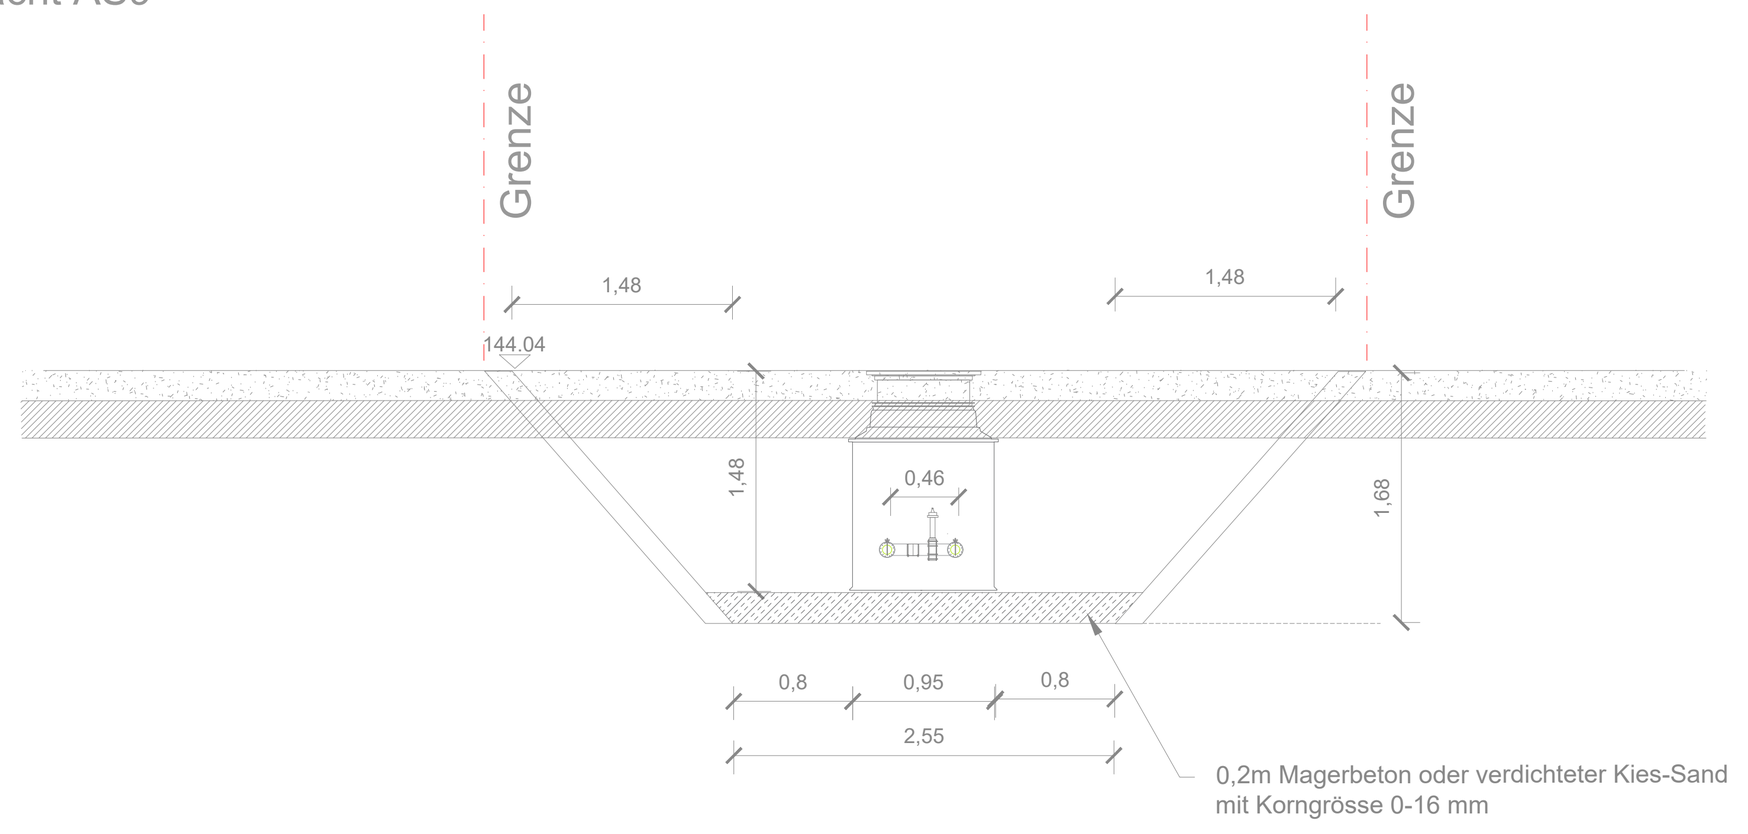



Abzweigschacht AS10

Querschnitt
Abzweigschacht AS10

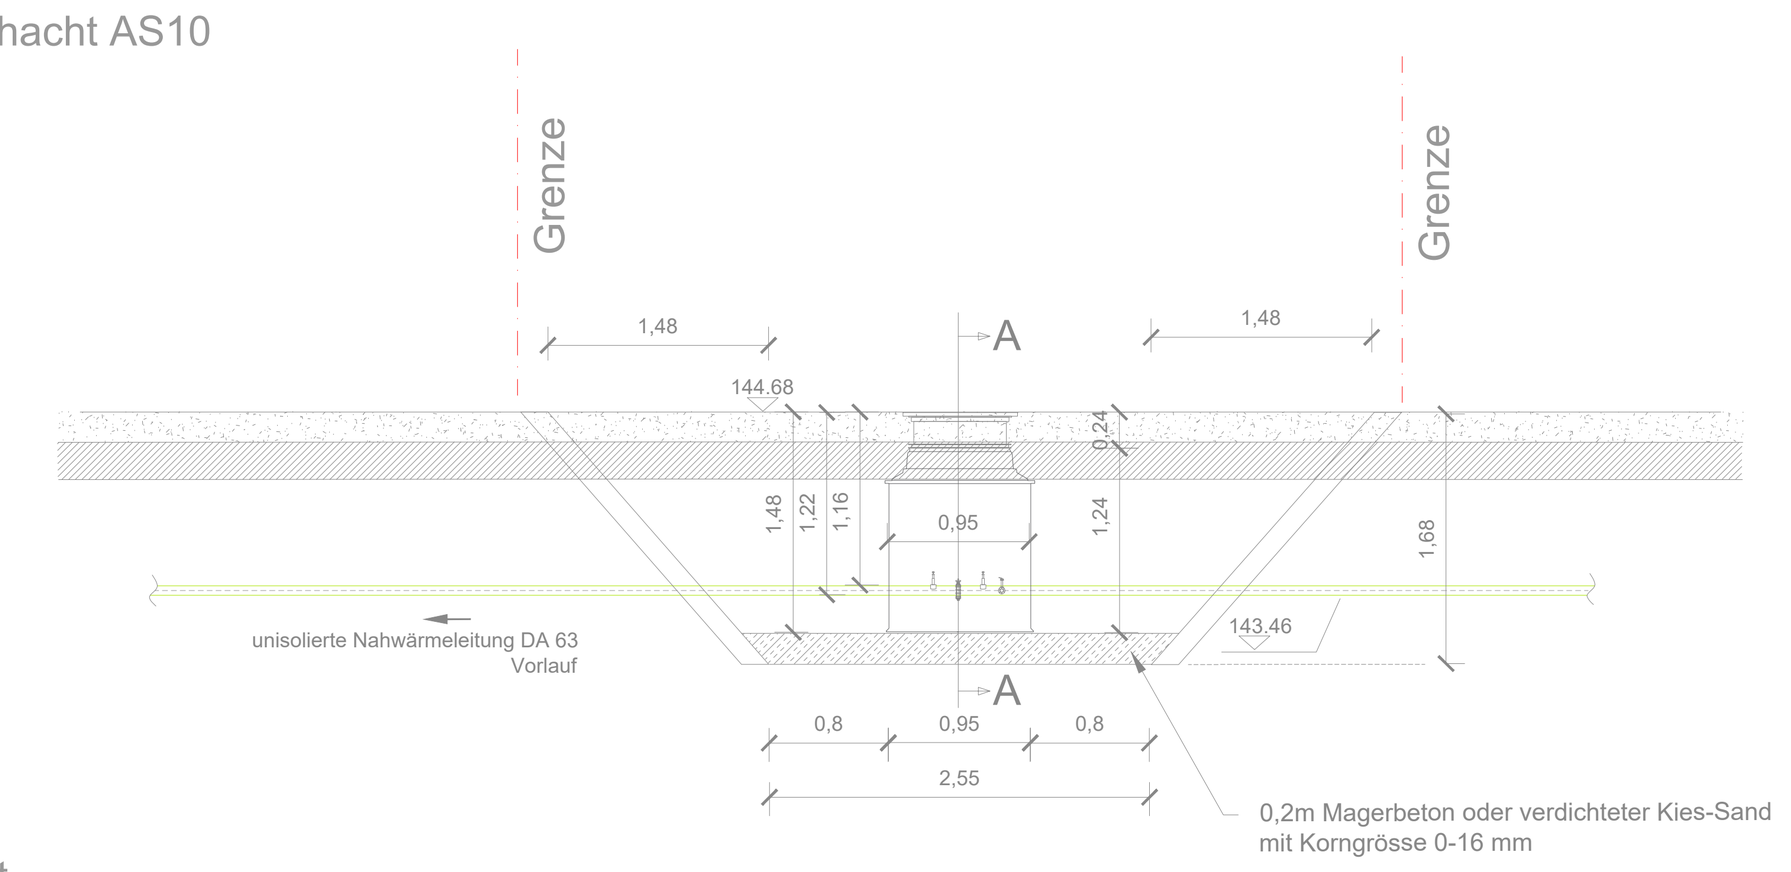

Querschnitt
Abzweigschacht AS10
A-A

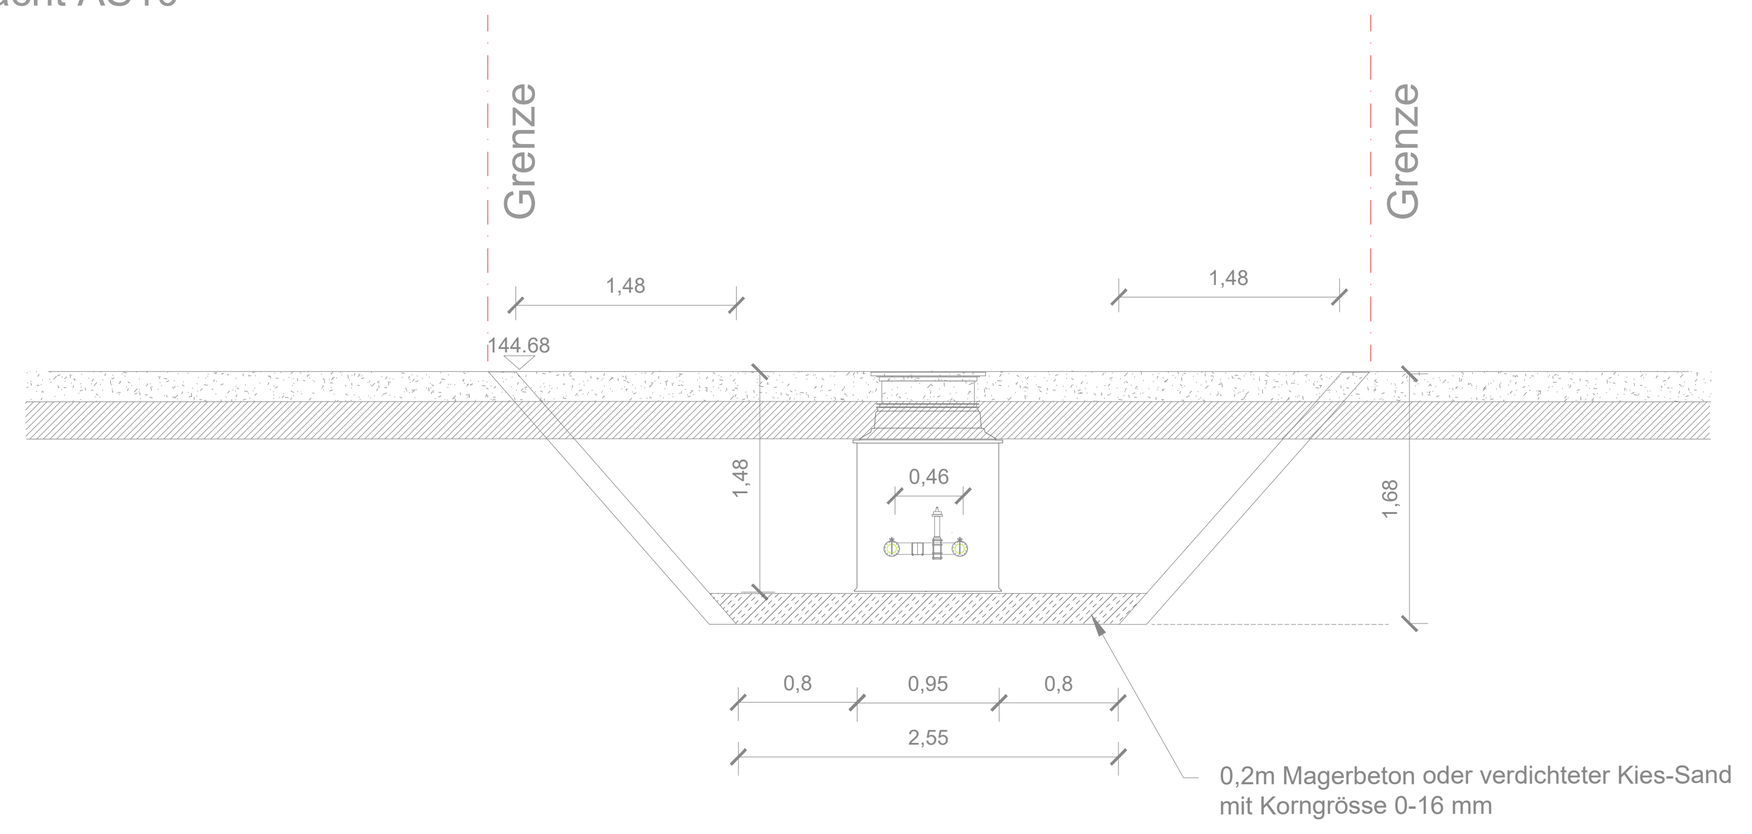

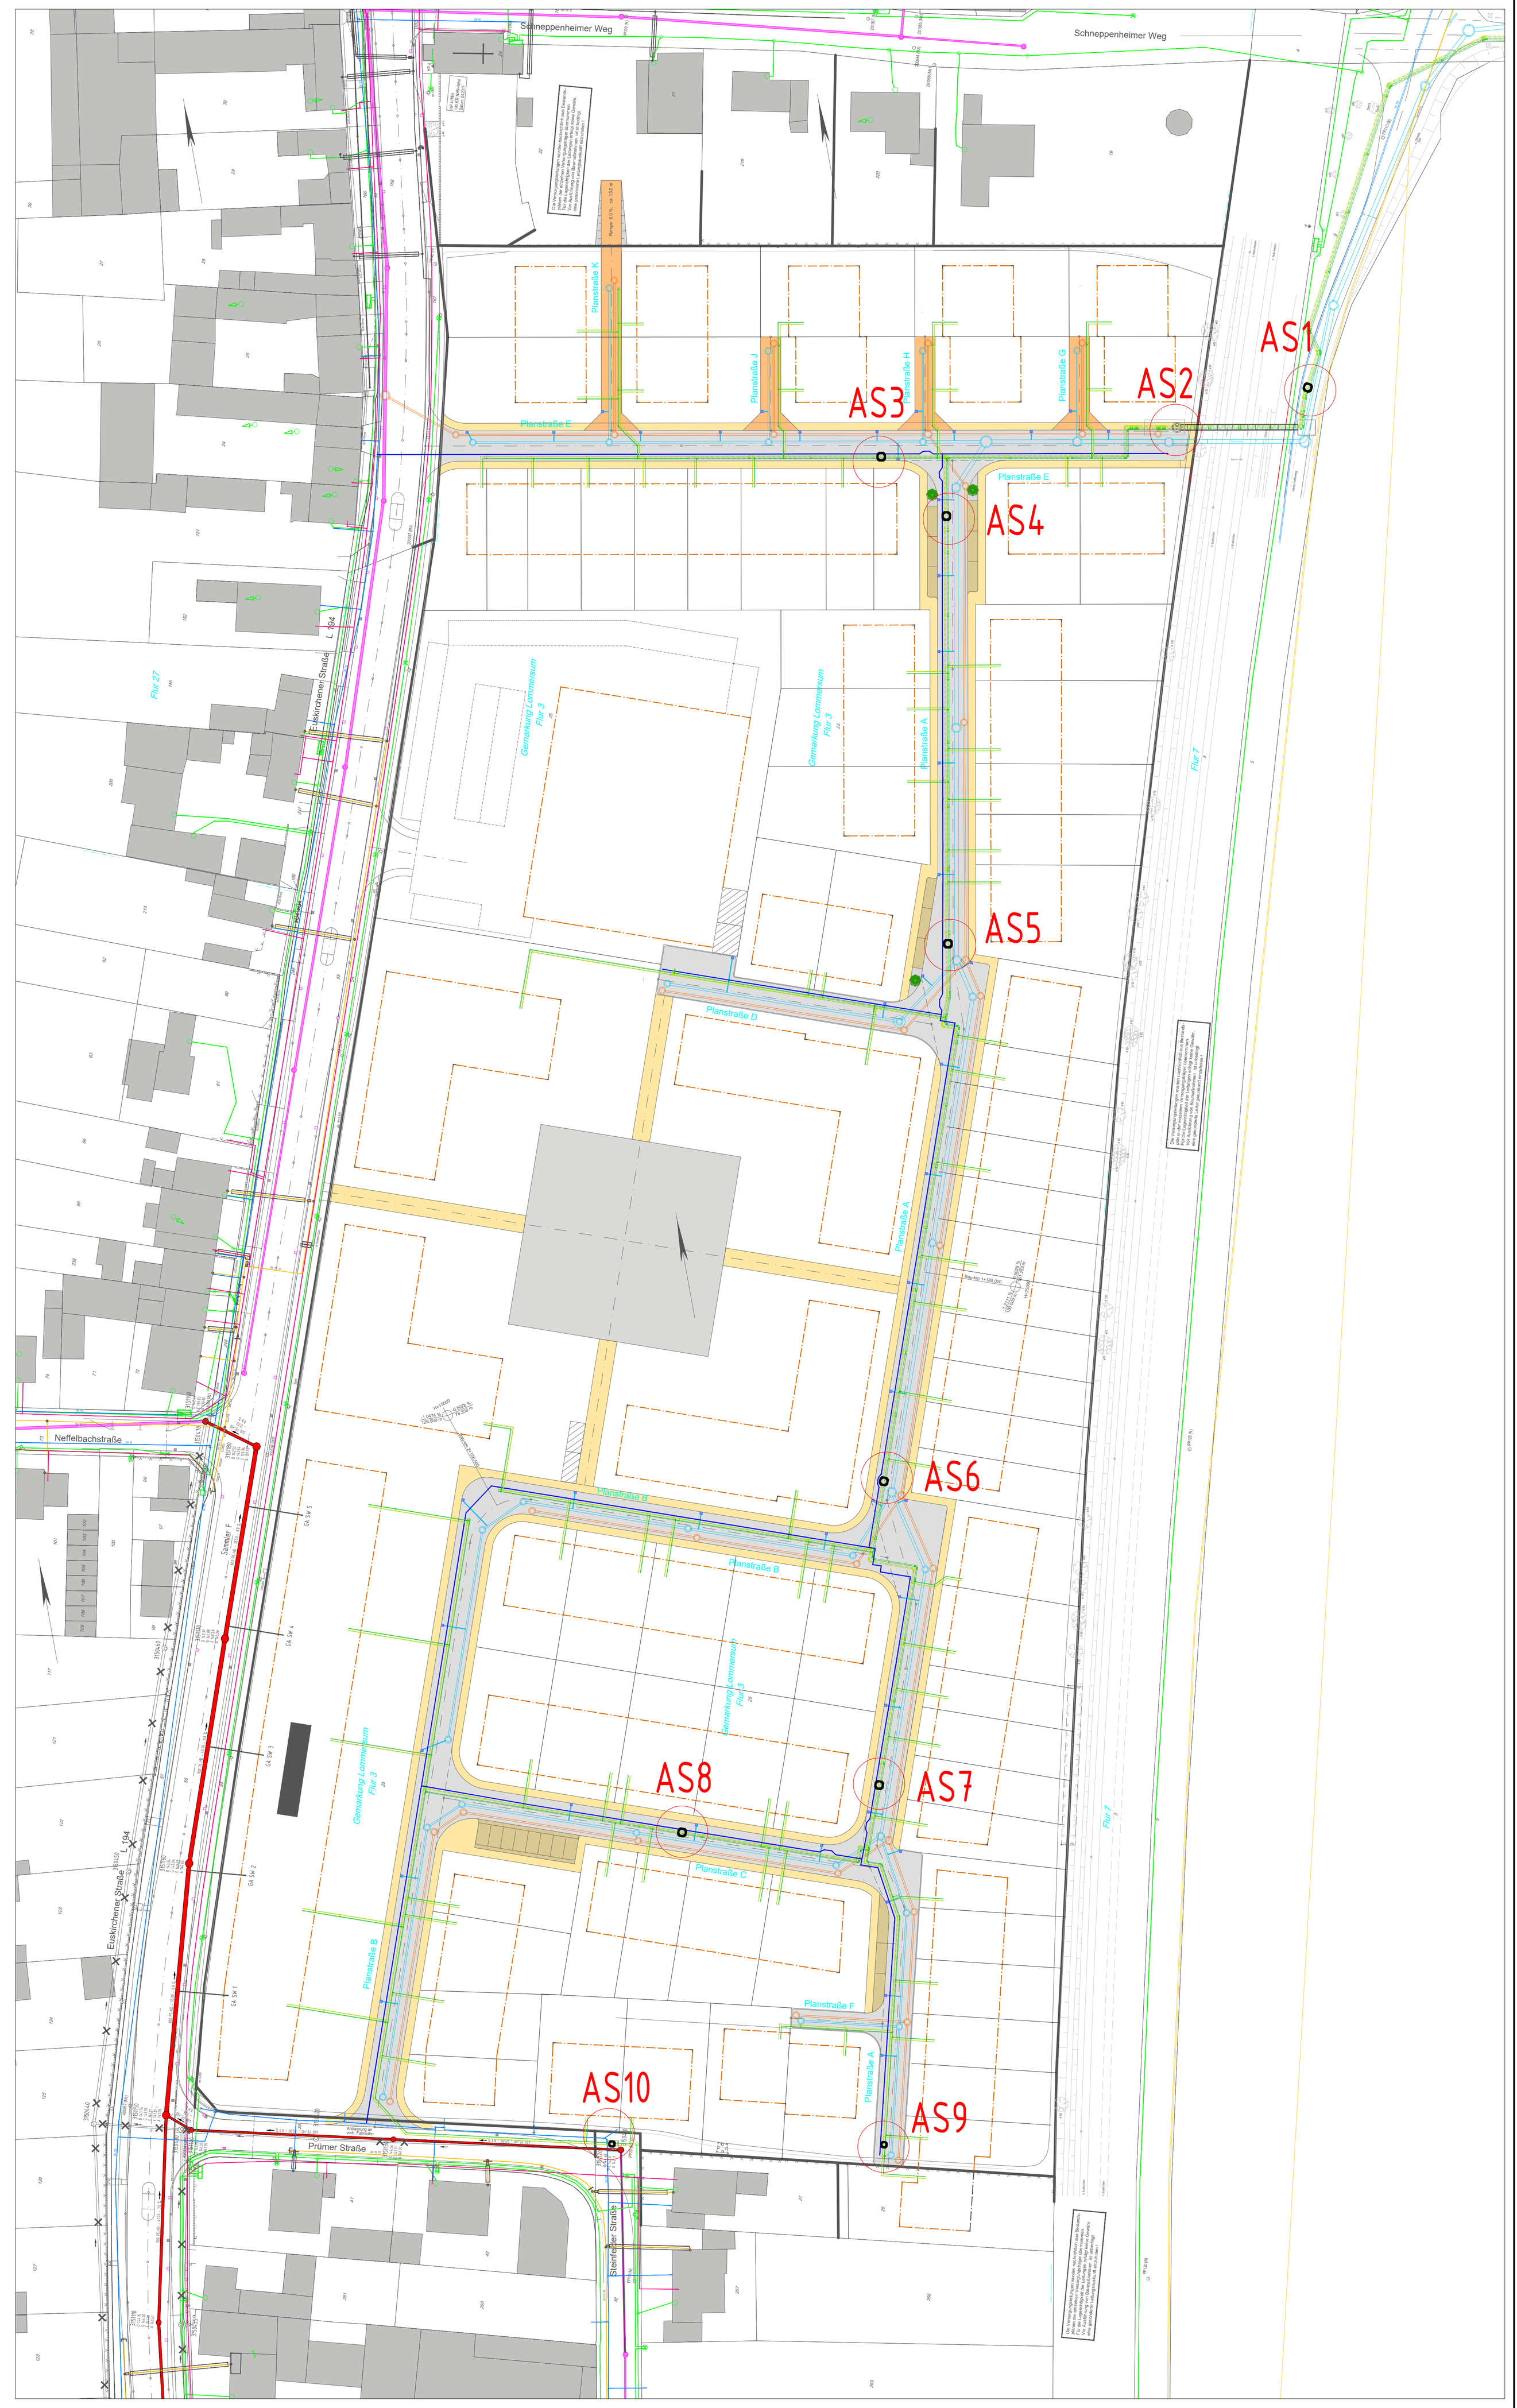

Hinweis:
Mit Böschung nach DIN 4124. Örtliche Standfestigkeit vor Ausführung prüfen;
bei Platzmangel oder instabilem Boden ist ein Verbau vorzusehen.

Index	Datum	Änderungen	Ersteller	Prüfer
03	16.07.2026	Zusatzmessungen	NaFo	PaGi
02	30.04.2026	Anpassung des Schachts AS3	NaFo	PaGi
01	31.03.2026	Änderungen in der Lage der Netzrohre	NaFo	PaGi
00	19.03.2026	Erstellung von Plänen für Abzweigschächte	NaFo	PaGi

Ausführungsplanung

PROJEKT:
Erschlienung BP 130
Weilerswist - Derkum/Hausweiler

Auftraggeber:
e-regio

GOODMEN ENERGY

Fachplaner:
goodmen energy GmbH
Am Kirchenhölzl 13
82166 Gräfelfing, Deutschland

Entworfen von	Gezeichnet von	Geprüft von	Freigegeben von
P. Gieschen	N. Fotina	P. Gieschen	

Planinhalt
Schnitte Abzweigschächte

Plannummer	Planersteller
DH-NW-SC-WN05-GL-LP5-02	NaFo

Erstelldatum	Prüfdatum	Maßstab	Höhenbezugssystem	Blattgröße
25.09.2025	25.09.2025	1:60	± 0,00= 141.9 ü.NN	DIN A0