


Schematicsection
Planstraße A

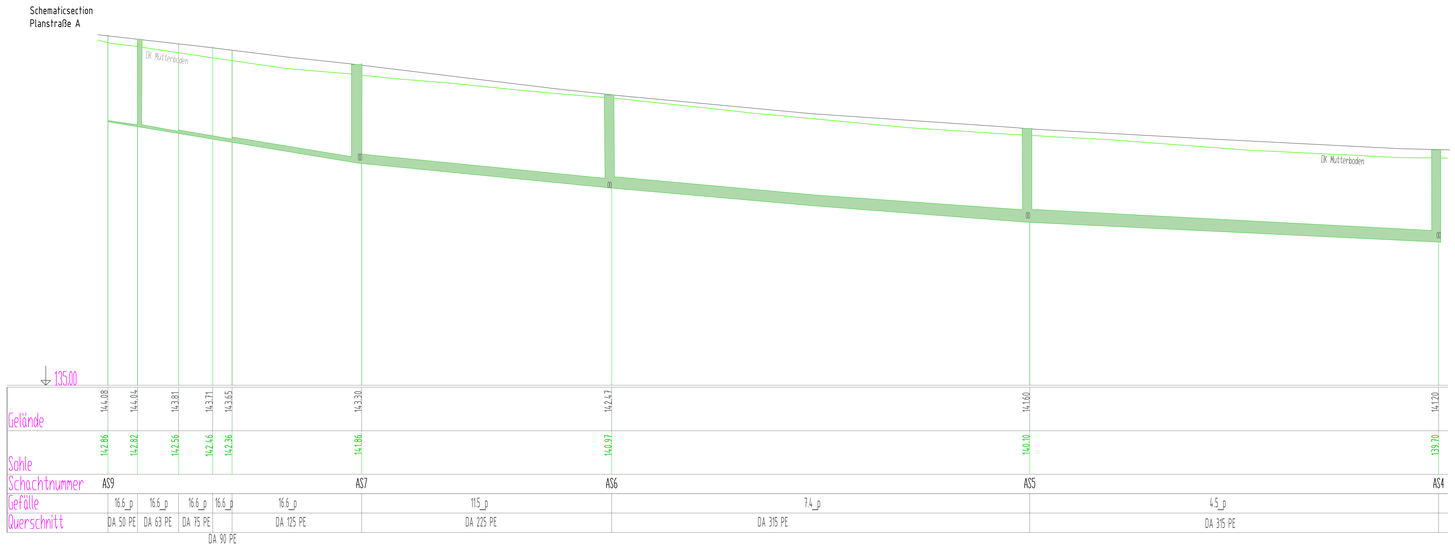


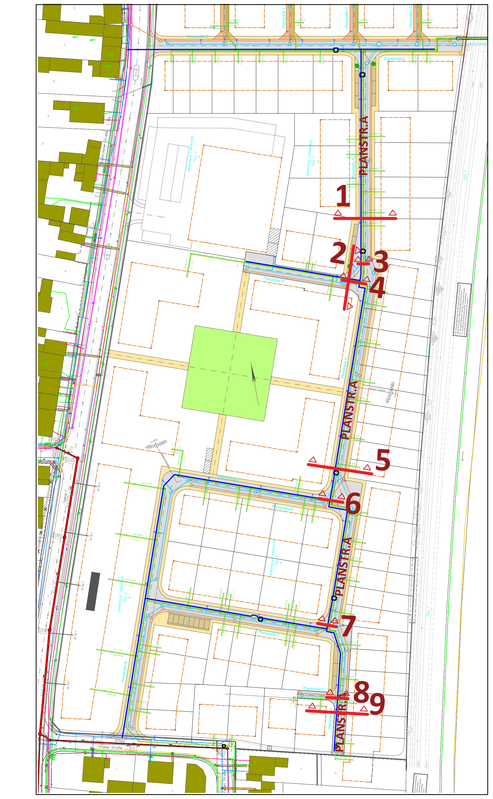


Trassenquerschnitt
Verbindungsweg Planstraße A - 1

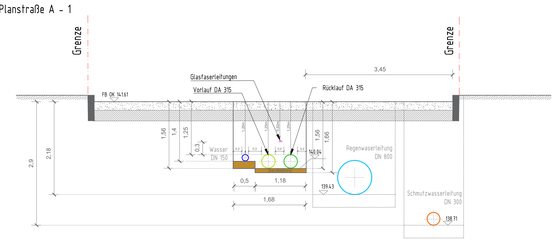


Trassenquerschnitt
Verbindungsweg Planstraße A - 2

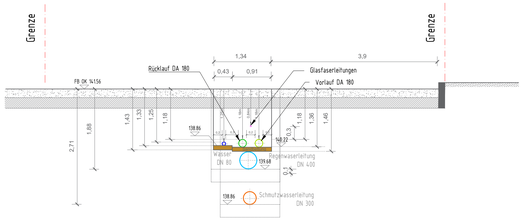


Trassenquerschnitt
Verbindungsweg Planstraße A - 3

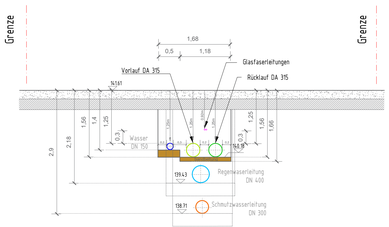


Trassenquerschnitt
Verbindungsweg Planstraße A - 4

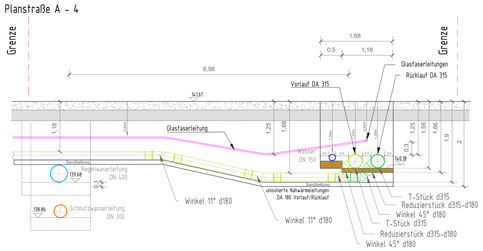


Trassenquerschnitt
Verbindungsweg Planstraße A - 5

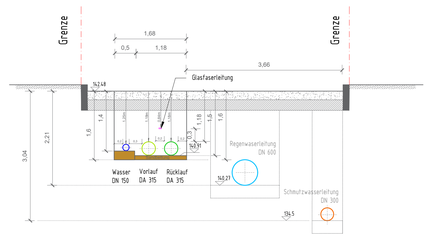


Trassenquerschnitt
Verbindungsweg Planstraße A - 6

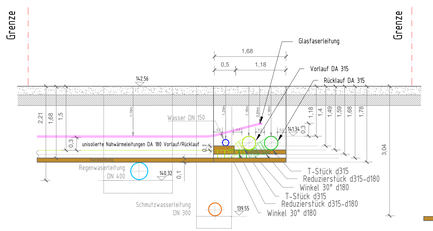


Trassenquerschnitt
Verbindungsweg Planstraße A - 7

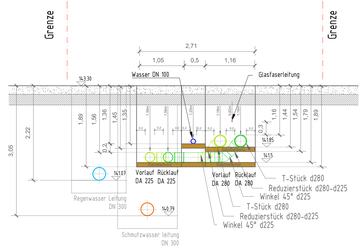

Trassenquerschnitt
Verbindungsweg Planstraße A - 8

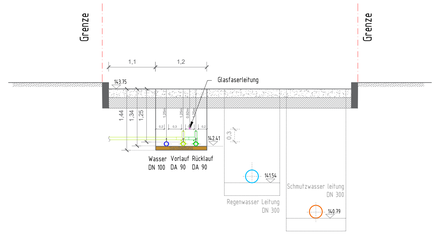

Trassenquerschnitt
Verbindungsweg Planstraße A - 9

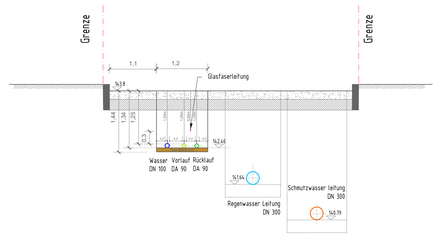

LEGENDE

Bestand	Bezeichnung	Planung	Bezeichnung	Planung	Bezeichnung
	Strom		SW Kanal		Solekreis Vorlauf
	Gas		RW Kanal		Solekreis Rücklauf
			Wasserleitung		Glasfaser

Rohreigenschaften:
PE 100 - RC
Bis einschließlich DA110 wird SDR 11 verwendet. Ab DA 160 wird SDR 17 verwendet.

Index	Datum	Änderungen	Ersteller	Prüfer
05	16.10.2026	Anpassung der Lage der Glasfaserleitungen	NaFo	PaGi
04	20.07.2026	Zusatzmessungen	NaFo	PaGi
03	31.03.2026	Glasfaserleitungen	NaFo	PaGi
02	19.03.2026	Änderungen in der Lage der Netzrohre	NaFo	PaGi
01	04.03.2026	Änderungen in der Lage der Netzrohre	NaFo	PaGi
00	22.01.2026	Erstellung des Plans	NaFo	PaGi

Ausführungsplanung

PROJEKT:
Erschließung BP 130 Kalte Nahwärmenetz
Weilerswist - Derkum/Hausweiler

N

GRUNDLAGEN



Leitungsbereich	Planauskunft	Datum	Verfasser
Wasserleitung	19-507 Lageplan BP130-20-3	08.12.25	Ingenieurbüro für Tiefbau Schleiffer
Abwasserleitung	19-507 Lageplan BP130-20-3	08.12.25	Ingenieurbüro für Tiefbau Schleiffer
Gasleitung	19-507 Lageplan BP130-20-3	08.12.25	Ingenieurbüro für Tiefbau Schleiffer
Stromleitung NS	19-507 Lageplan BP130-20-3	08.12.25	Ingenieurbüro für Tiefbau Schleiffer
Stromleitung MS	19-507 Lageplan BP130-20-3	08.12.25	Ingenieurbüro für Tiefbau Schleiffer
Beleuchtung Leitung	19-507 Lageplan BP130-20-3	08.12.25	Ingenieurbüro für Tiefbau Schleiffer
Telekom Kabelnetzwe alle Kabel einbezogen	19-507 Lageplan BP130-20-3	08.12.25	Ingenieurbüro für Tiefbau Schleiffer

Bestandsleitungen und -kabel wurden aus den Plänen der jeweiligen Träger übernommen. Vor Baubeginn ist durch den AN die genaue Lage der Trassen zu erheben, mit den vorgelegten Unterlagen zu prüfen und in der Örtlichkeit einzumessen und zu kennzeichnen. Schlhöhen mit Anschluss an den Bestand sind vor Ausführungsbeginn örtlich zu prüfen.

VORABZUG

Auftragsgeber: e-regio
Rheinbacher Weg 10,
53881 Euskirchen

GOODMEN ENERGY

Fachplaner:
goodmen energy GmbH
Am Kirchenholzl 13
82166 Gräfelfing, Deutschland

Entworfen von	Gezeichnet von	Geprüft von	Freigegeben von
P. Gieschen	N. Fotina	P. Gieschen	

Planinhalt

Schnitte Planstraße A

Plannummer	Planersteller
DH-NW-SC-WN03-GL-LP5-03	NaFo

Erstelldatum	Prüfdatum	Maßstab	Höhenbezugssystem	Blattgröße
16.10.2026	16.10.2026	1:50	± 0,00= 141.9 ü.NN	DIN A0