
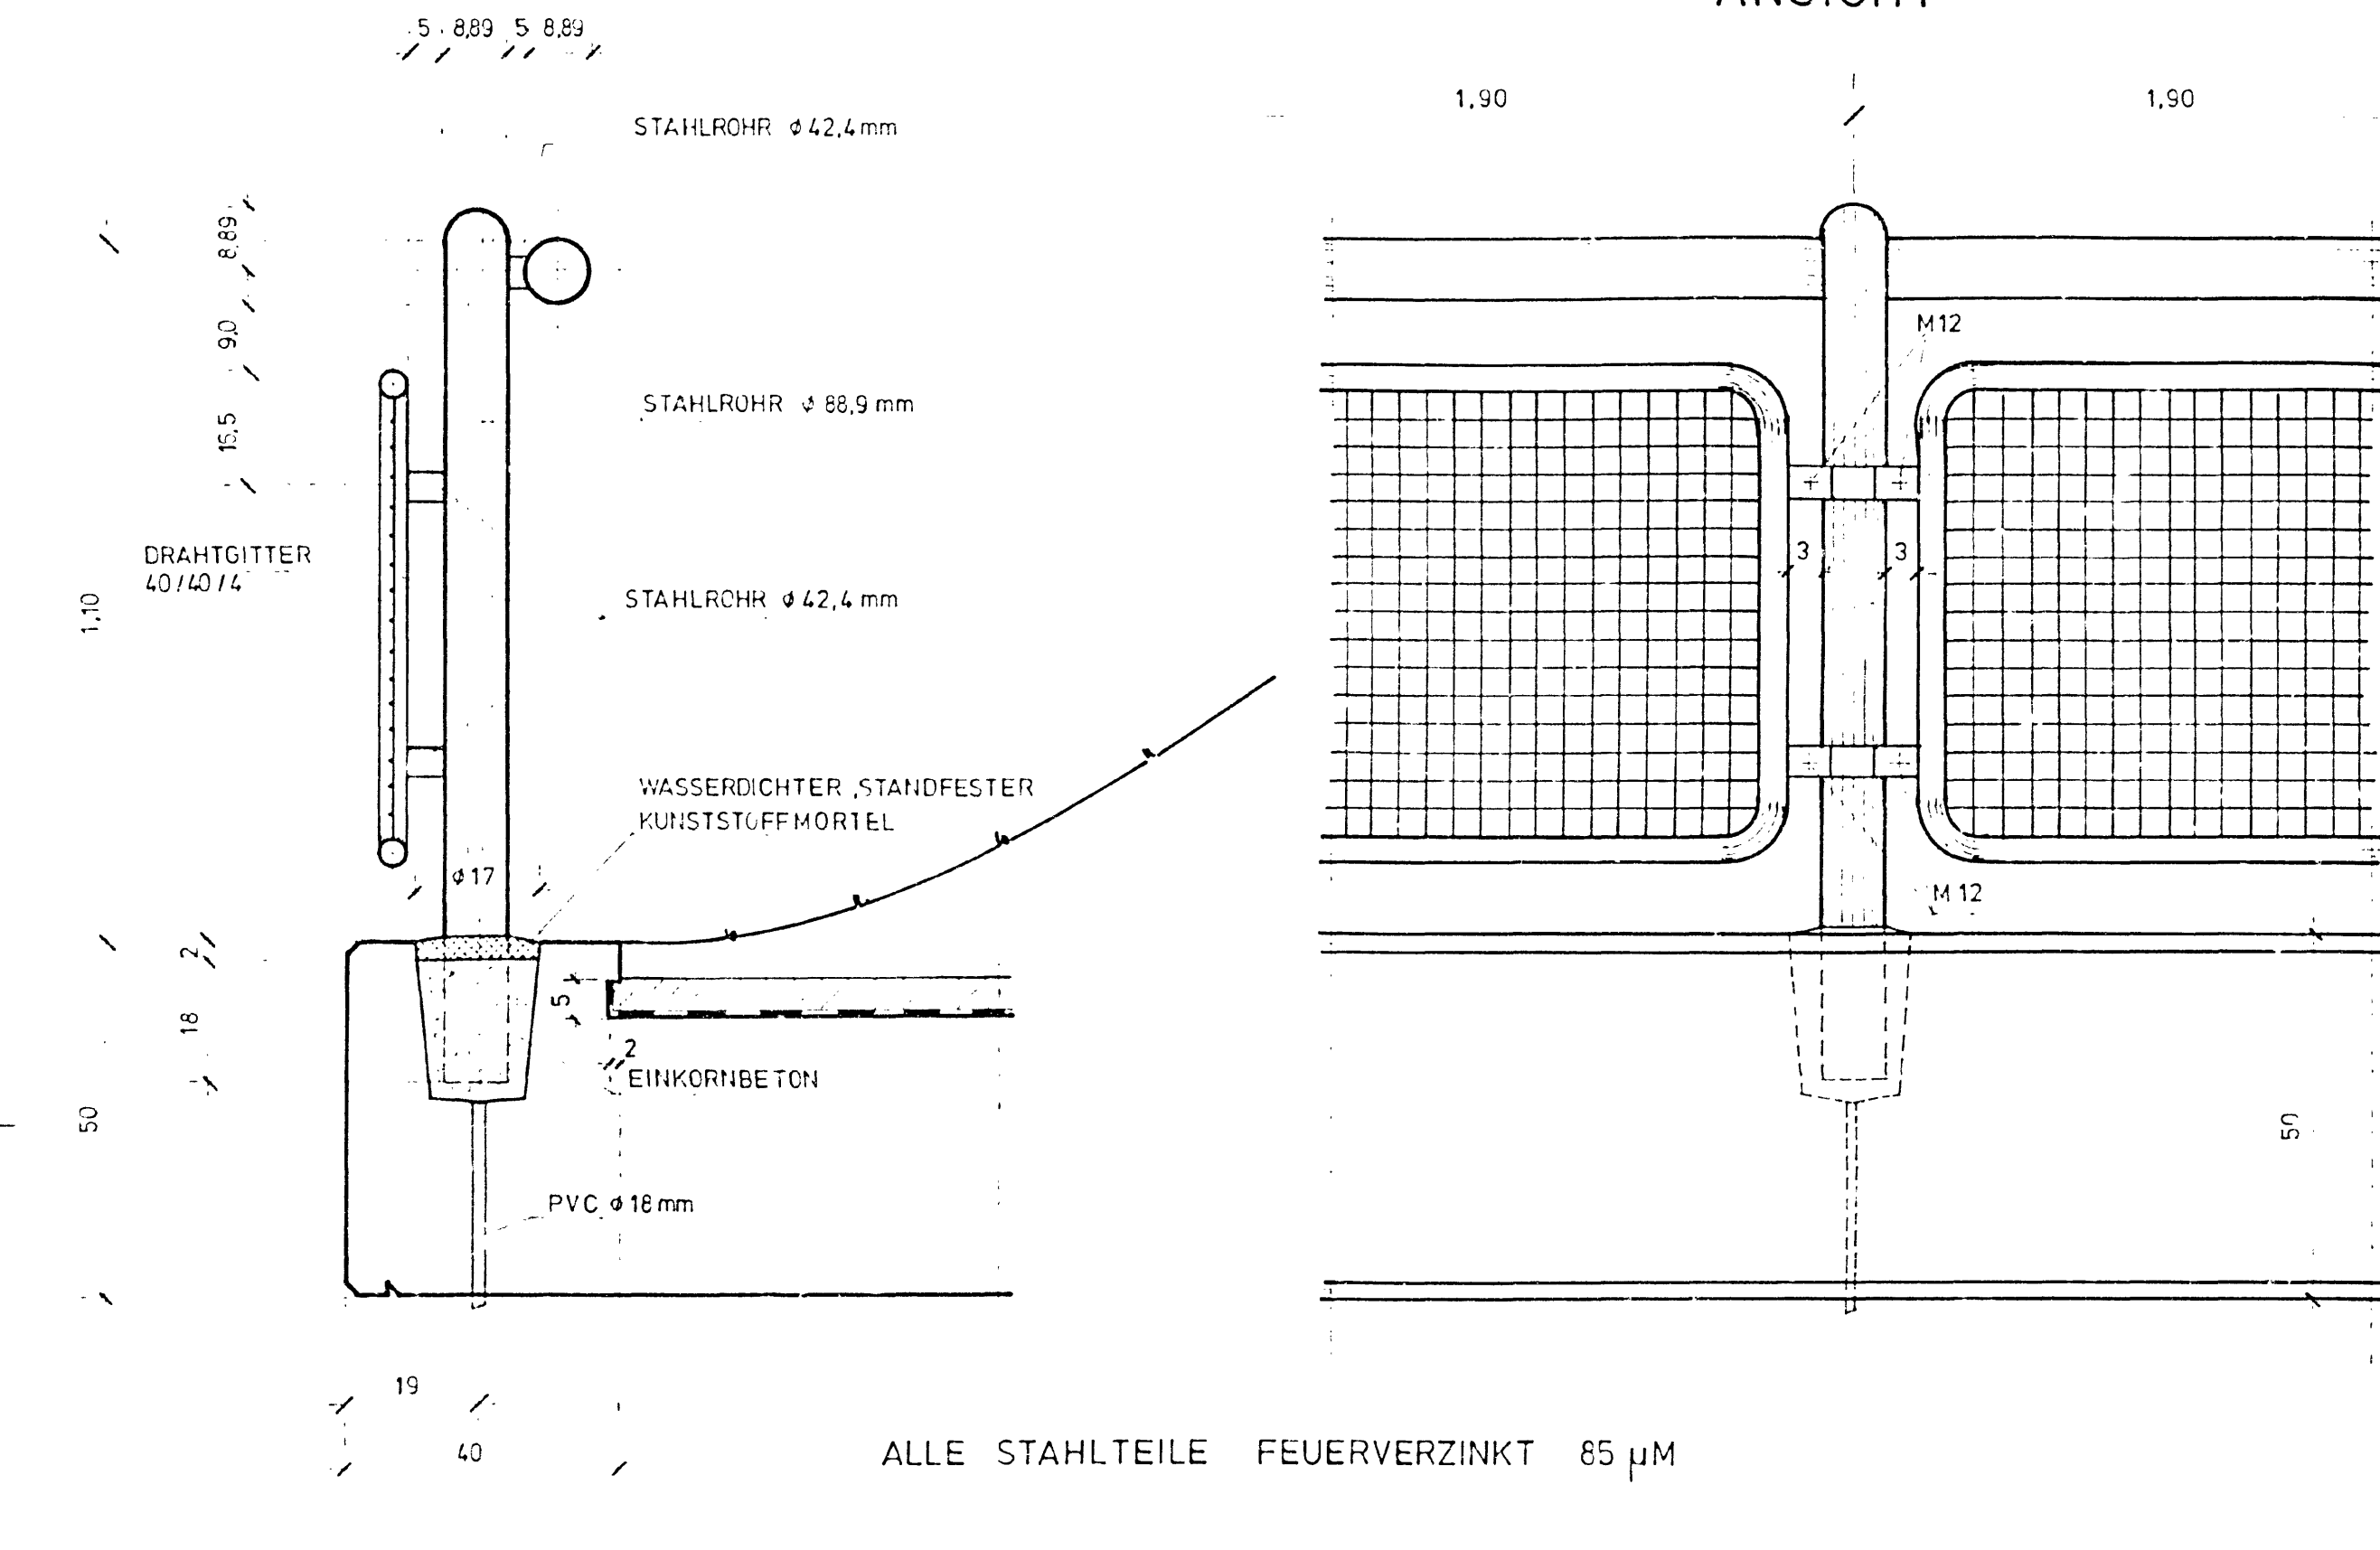


LÄNGSSCHNITT A-A , 1:50


QUERSCHNITT
DETAIL GELÄNDER , 1:10
ANSICHT

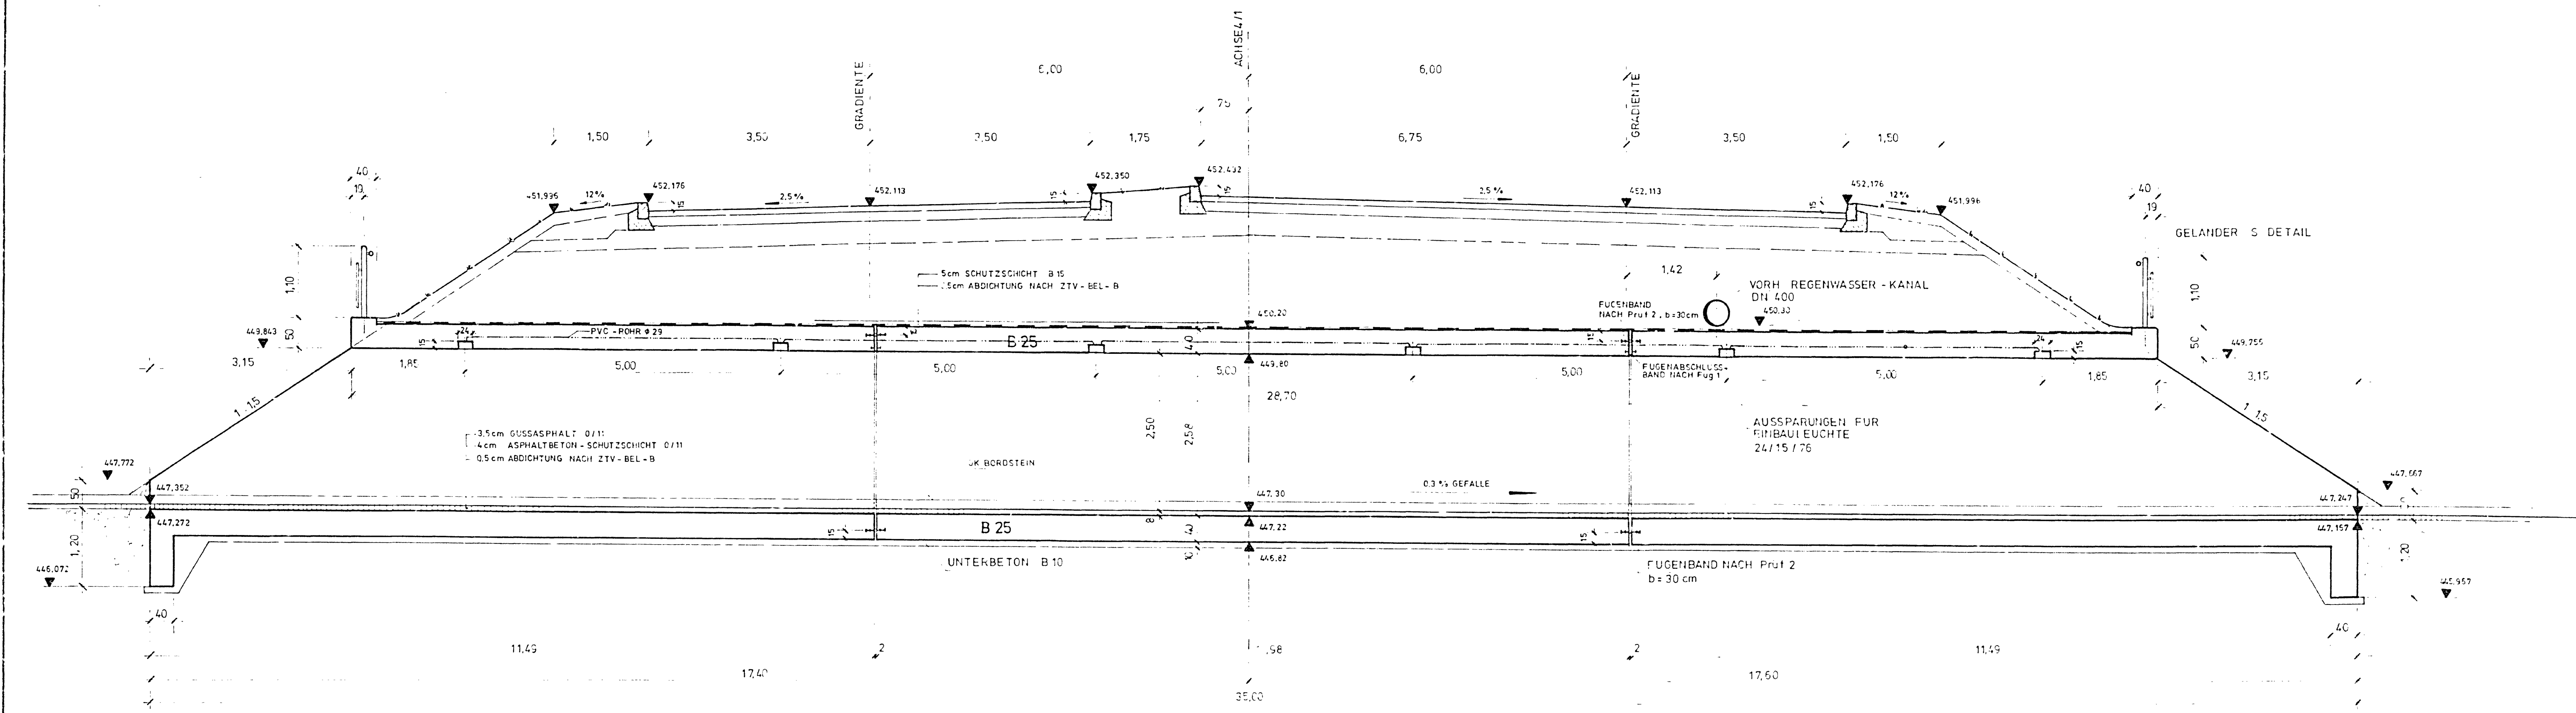

GEH- UND RADWEGUNTERFÜHRUNG , BW 1/6 , 1:50

DRAUFSICHT



HORIZONTALSCHNITT

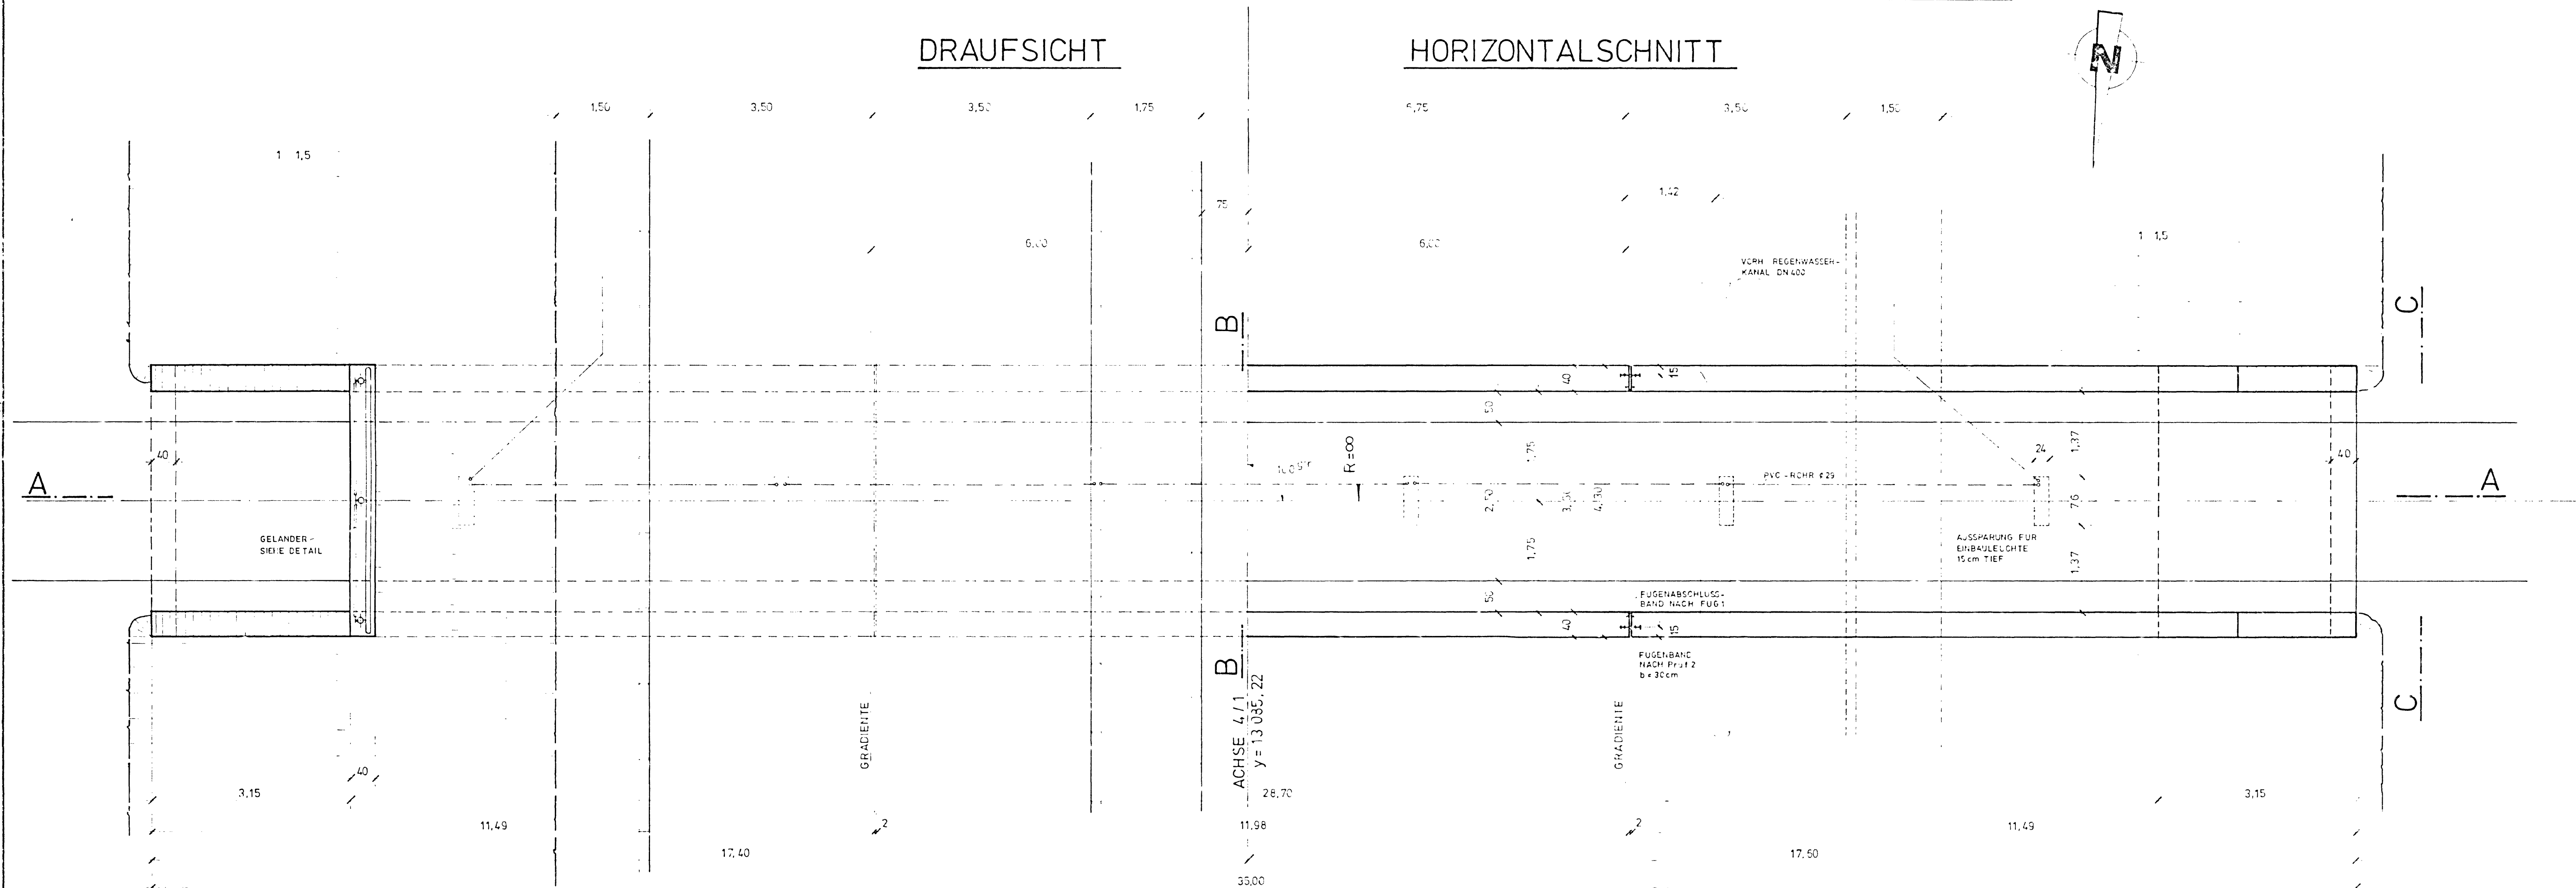



BAUSTOFFE :
BETON : Unterbeton B 10
 Stahlbeton B 25
STAHL : BSt 500 S

SNITT B-B , 1:50

ANSICHT C-C , 1:50

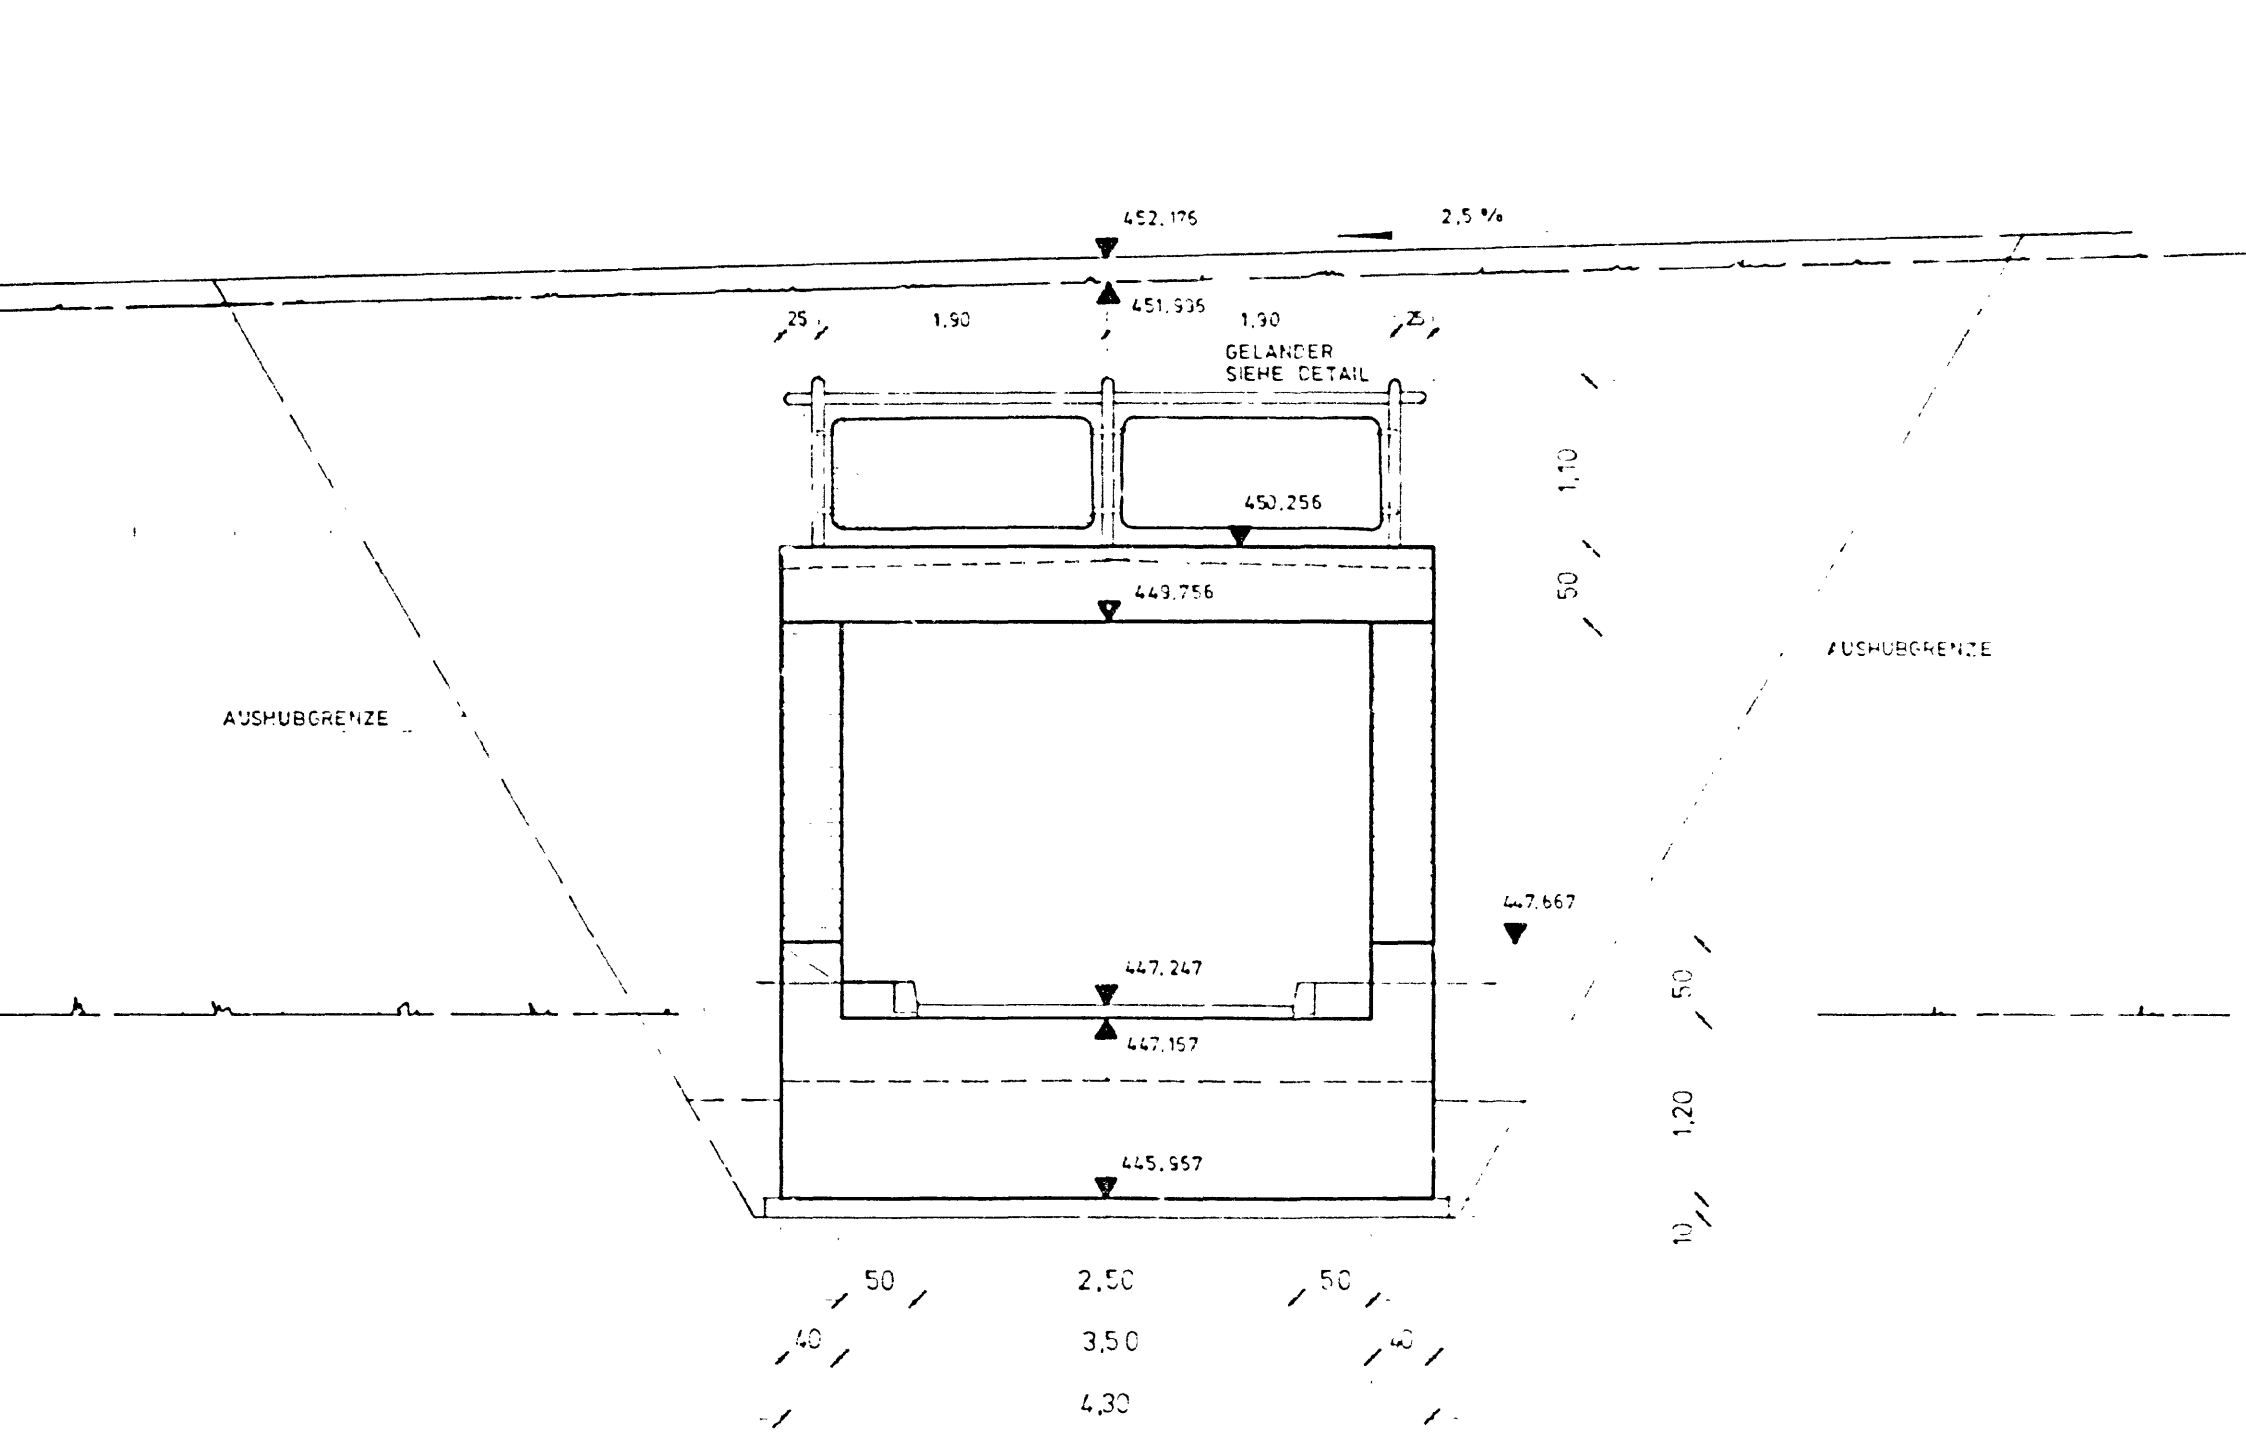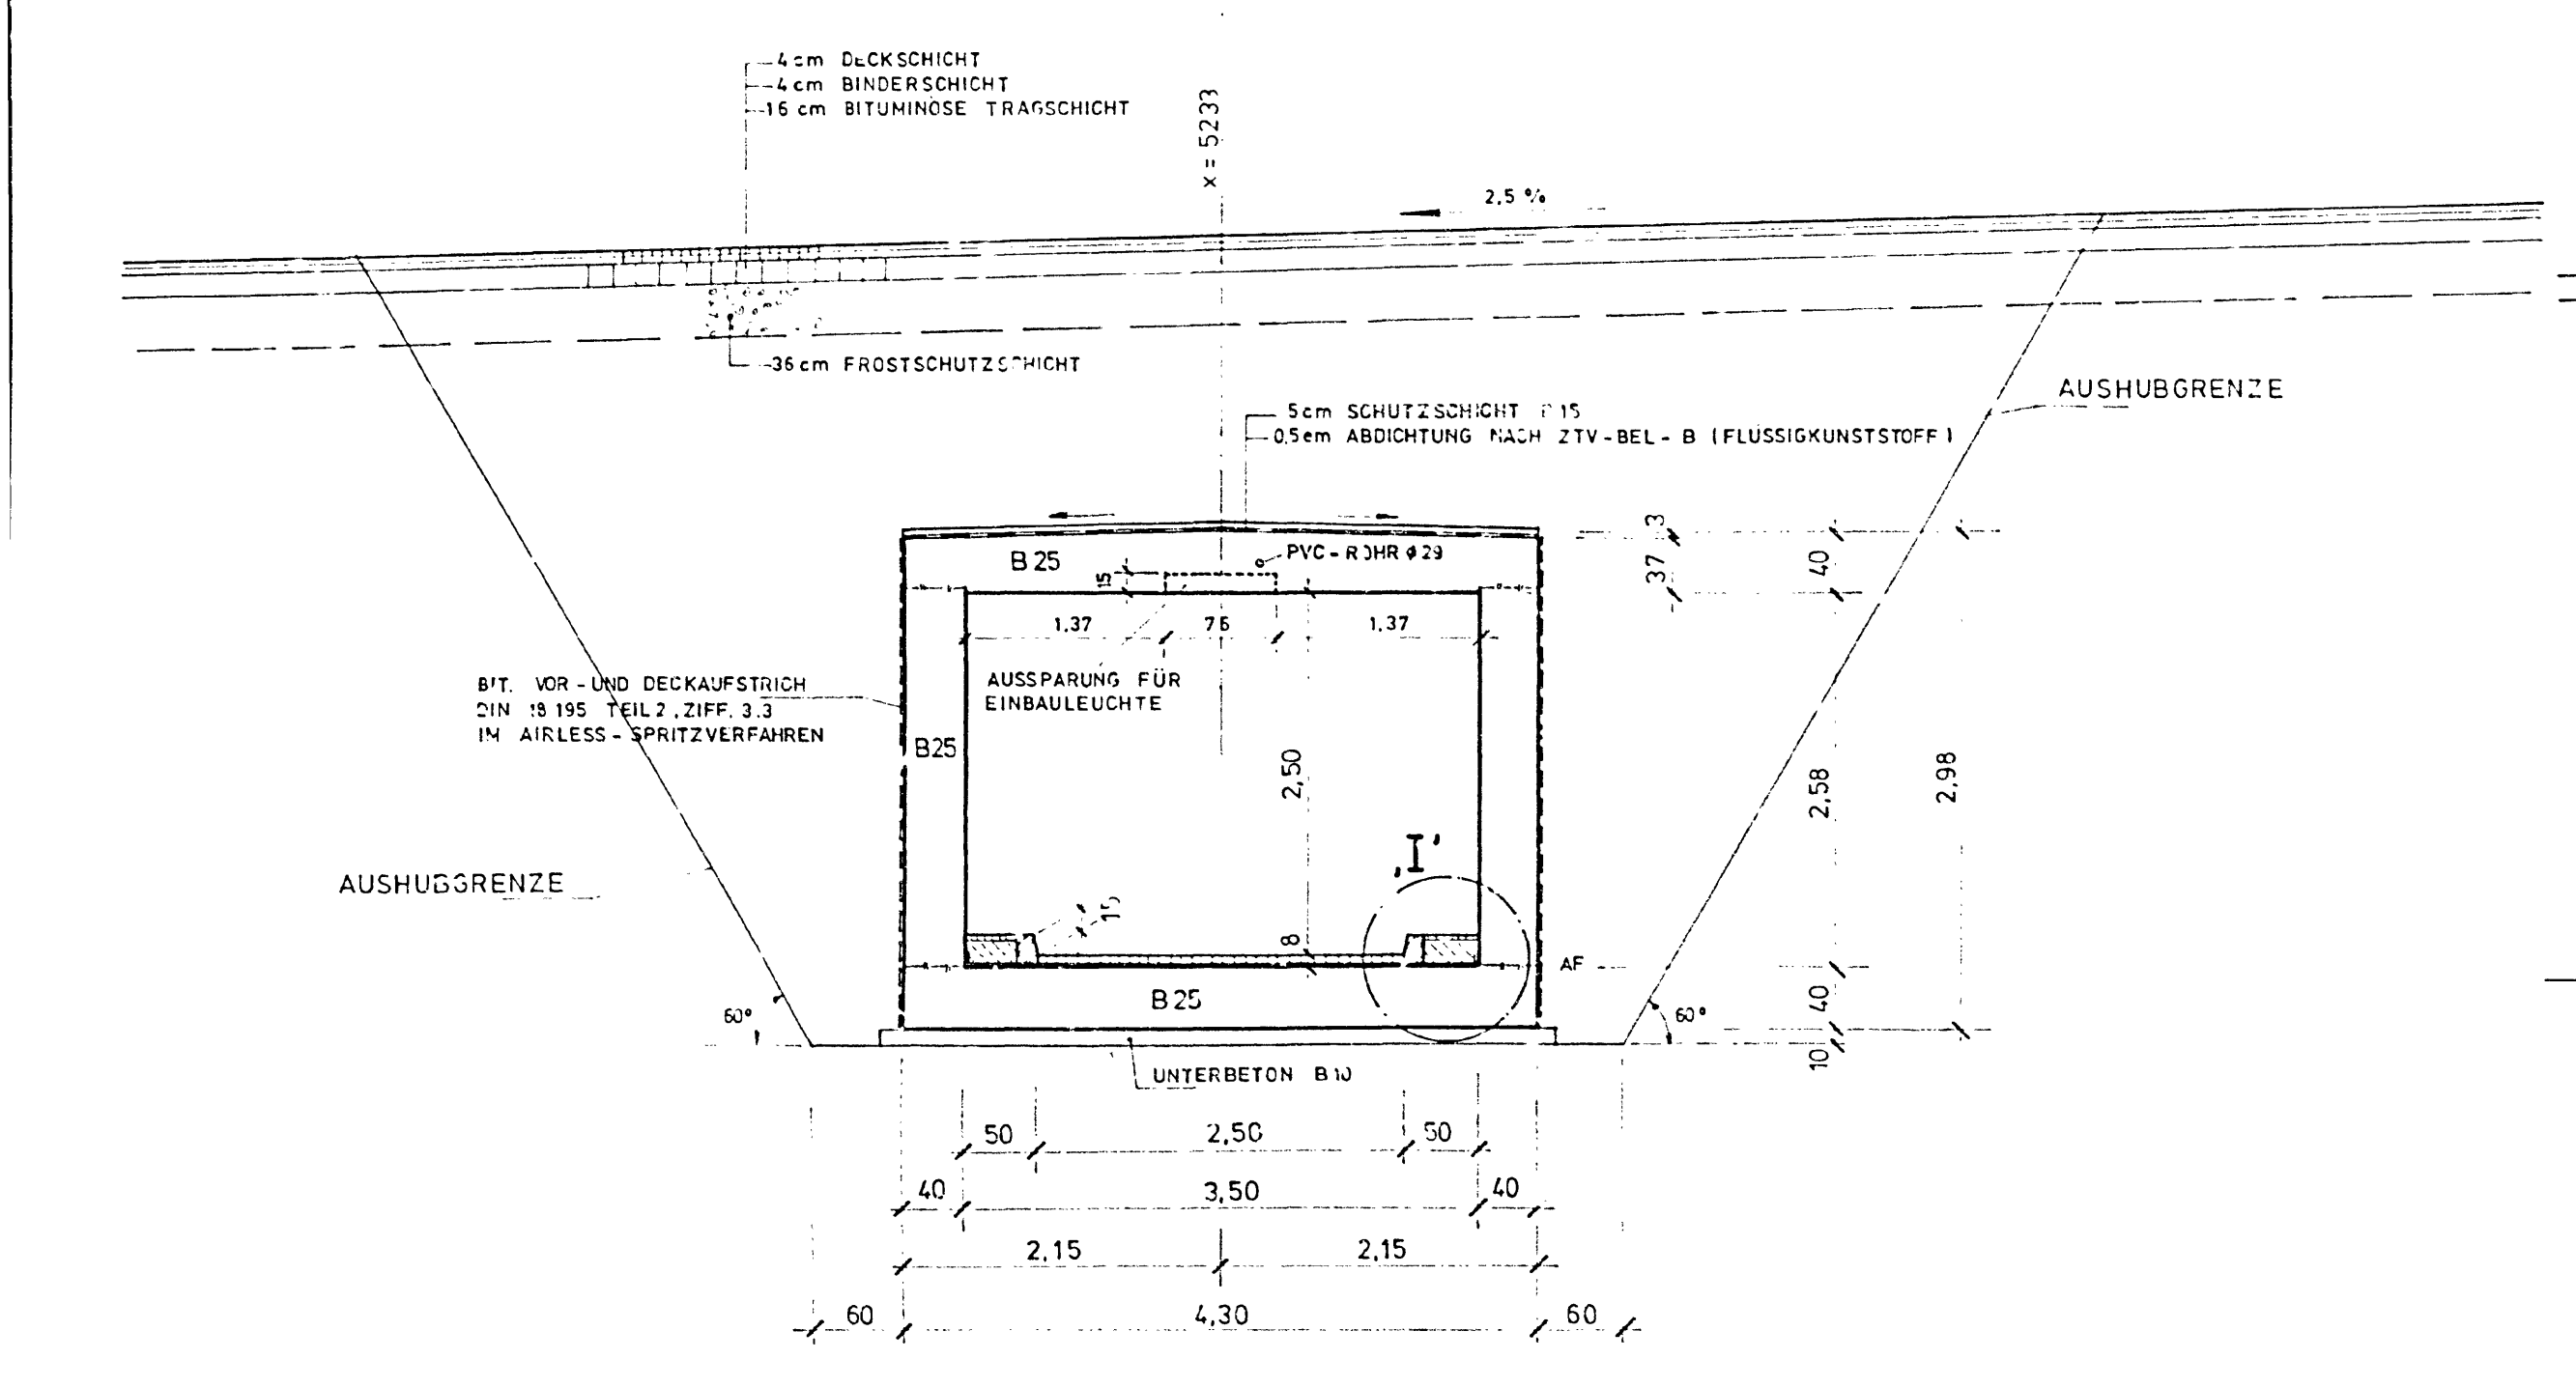

DETAIL 'I' , 1:10

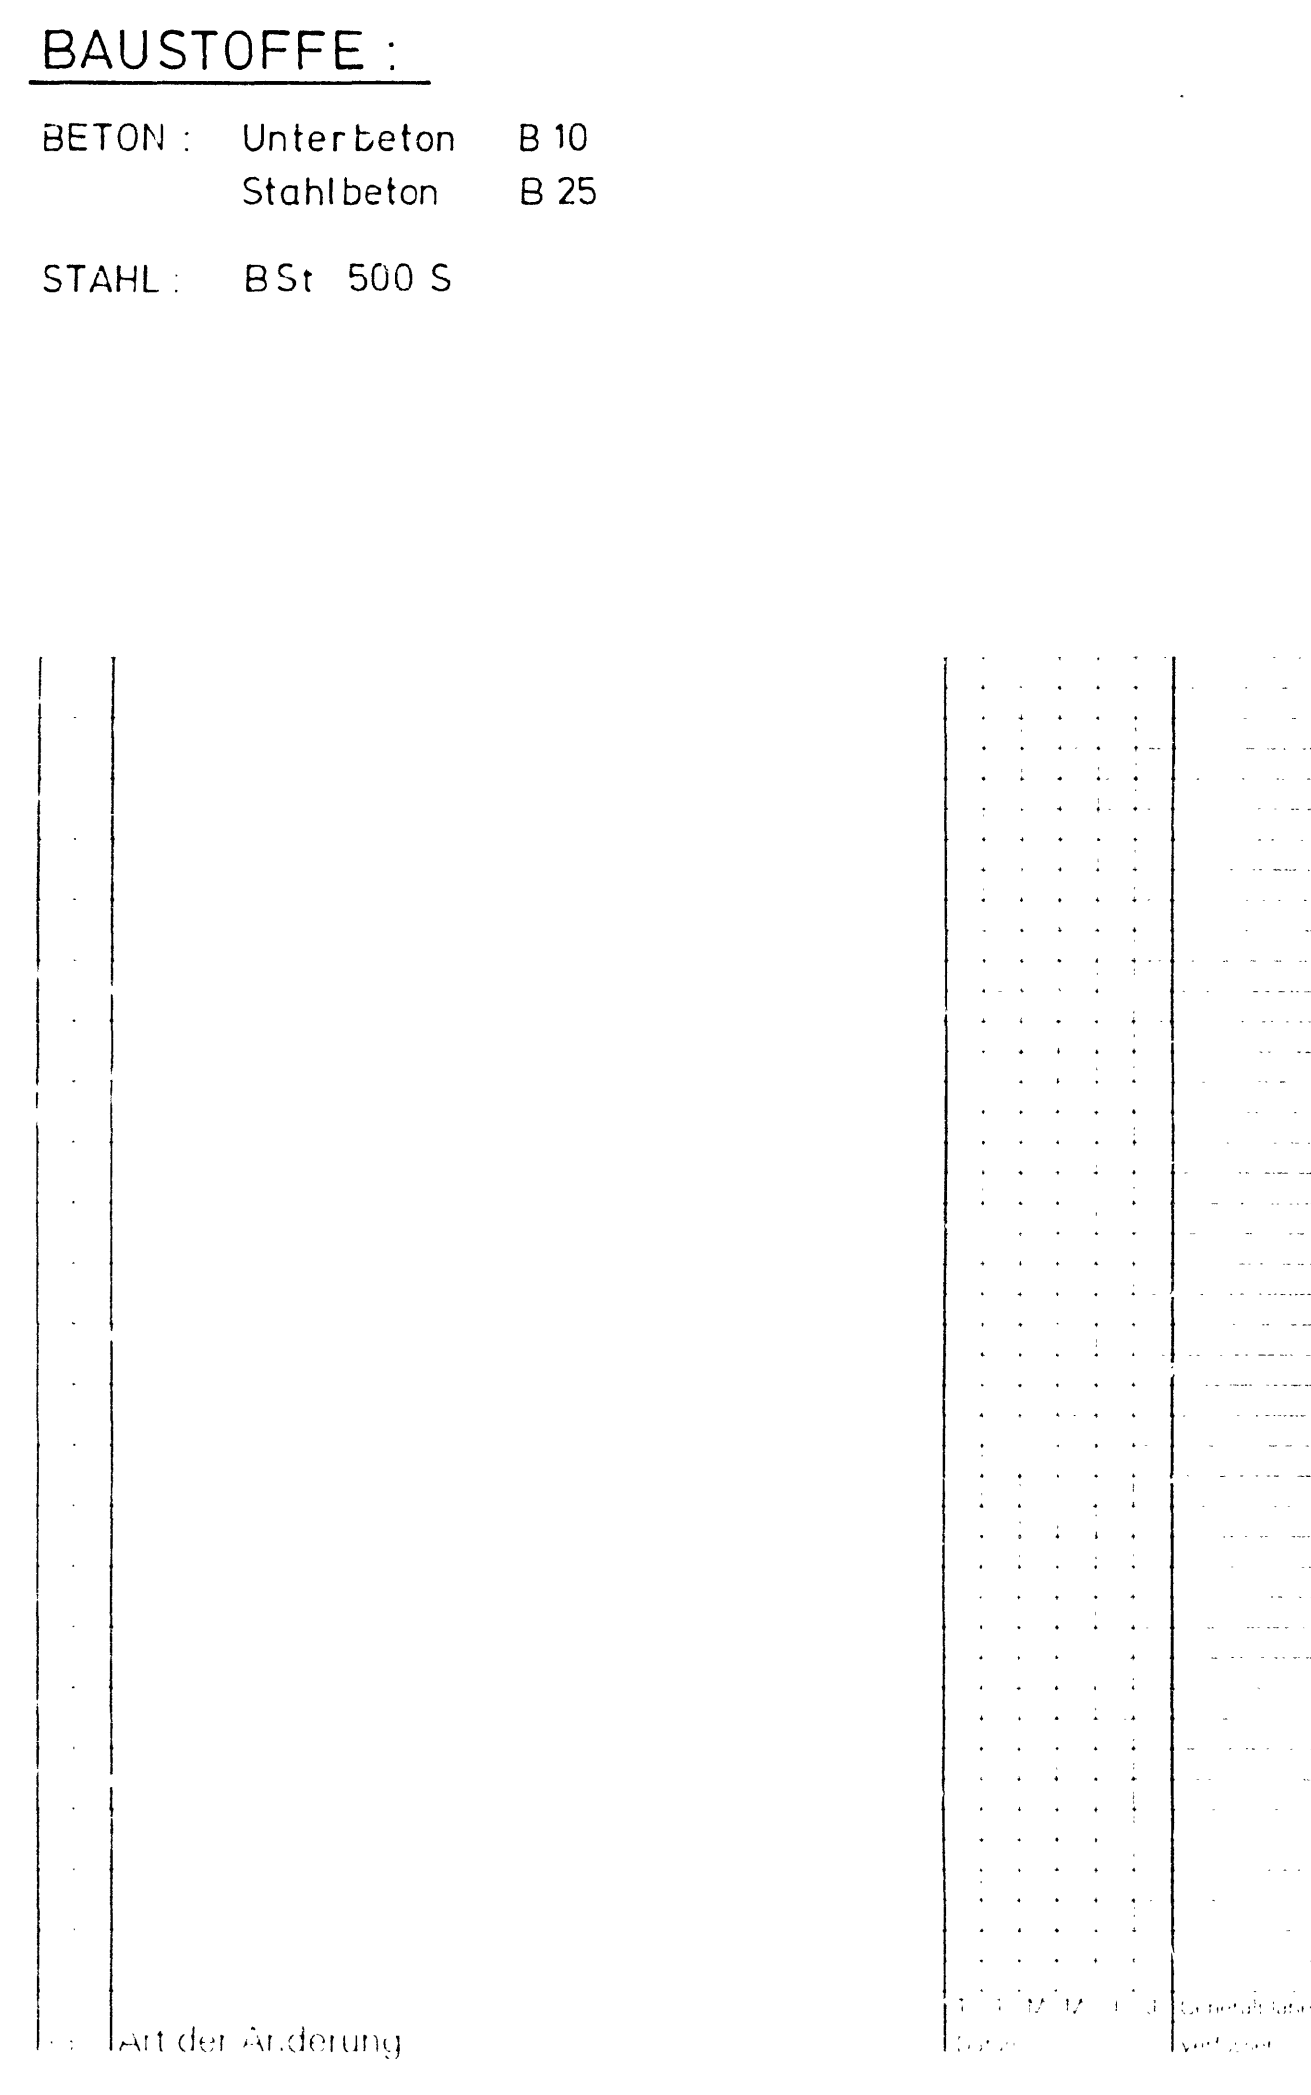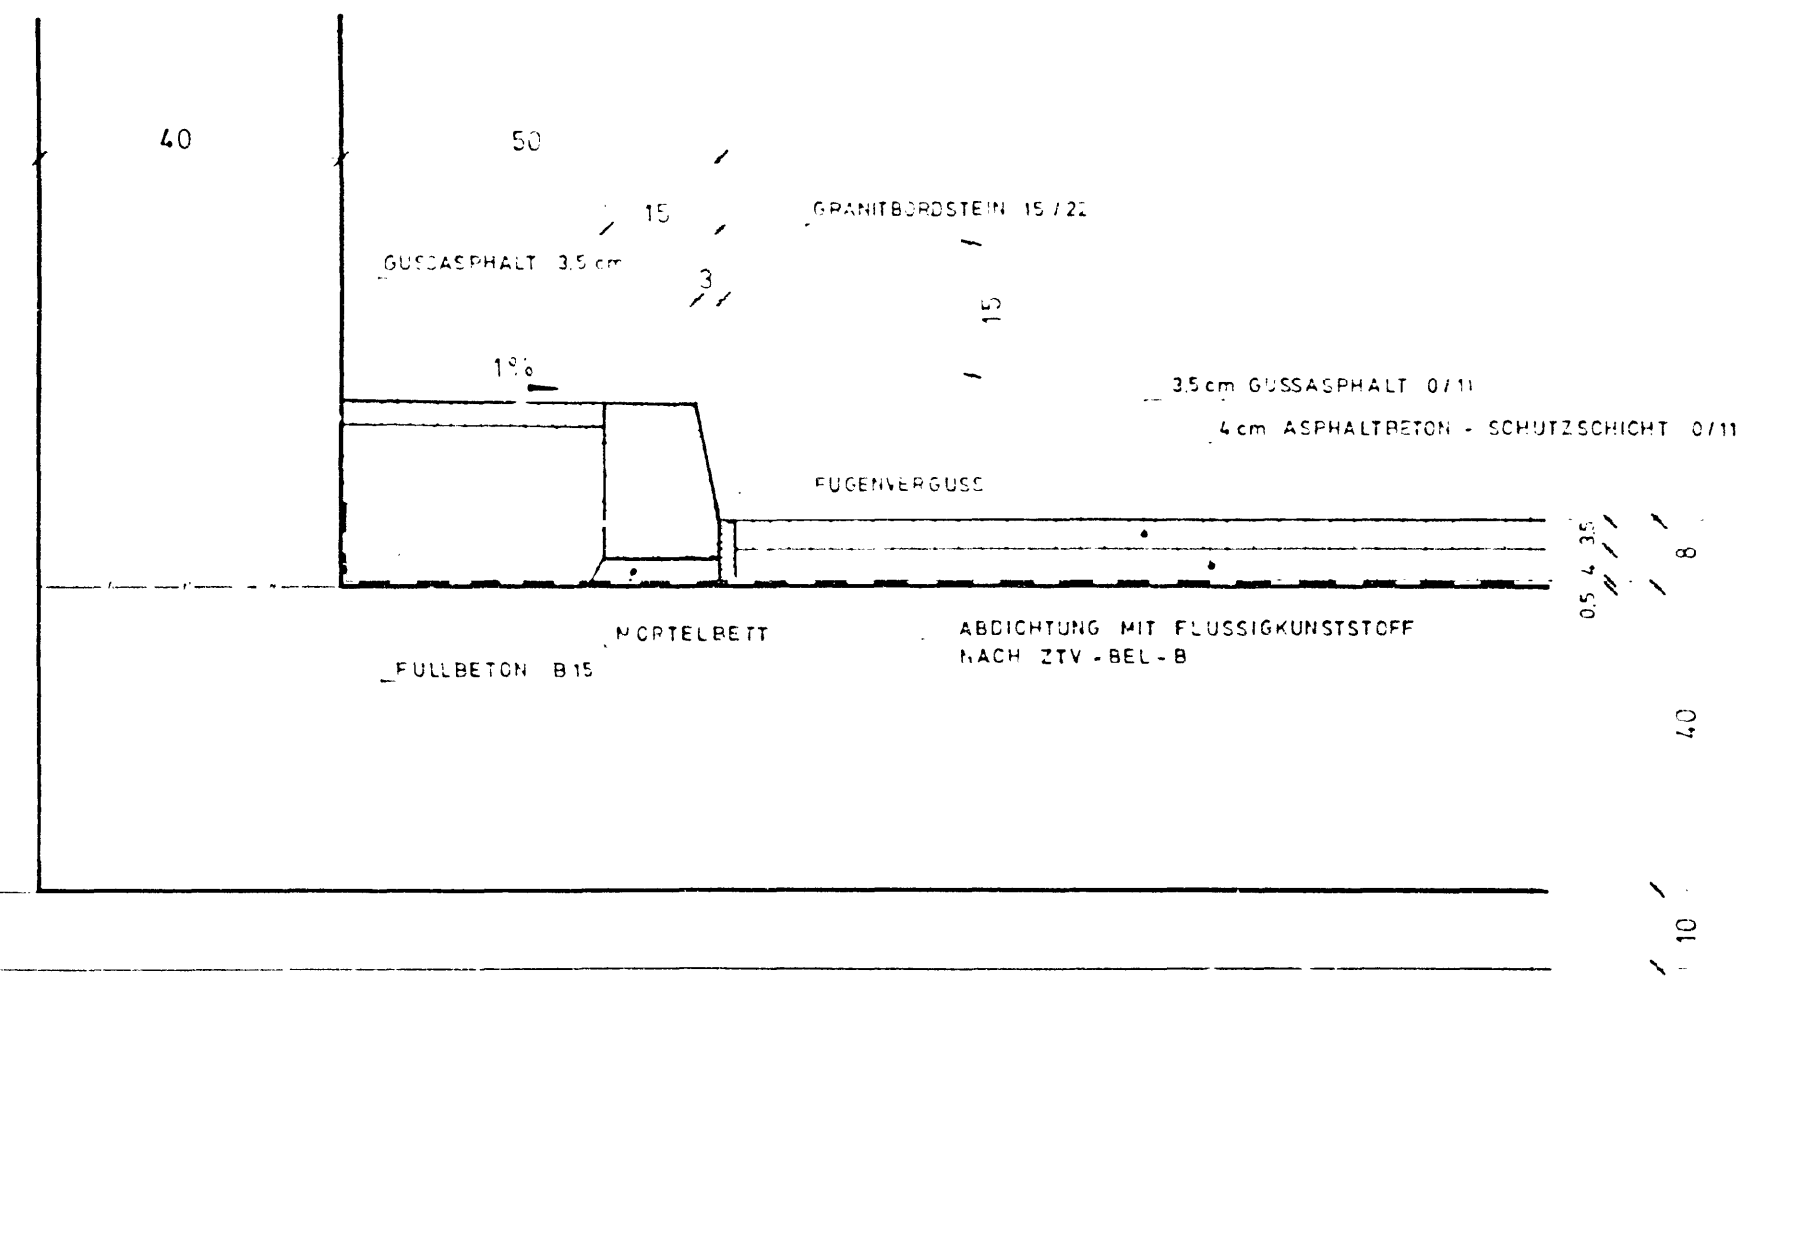

164.7	8700.0	IFB - MUENCHEN	3320001230490
-------	--------	----------------	---------------

MUC 2
072396

Hauptzweck: Teilzone
Knoten: West 1 Nord
Bauart: Geh- und Radwegunterführung BW 1/ Ebene

Phase: Entwurf
Maßstab im Original: 1:50, 1:10
Format: A 0
Gez: TREML
Leistungsbereich: Entwurf

Grundriss, Schnitte, Details
Gezeichnet: Verfasser
IFB INGENIEURGESELLSCHAFT
8000 MÜNCHEN 87
Geprüft: München, den 23.4.98

