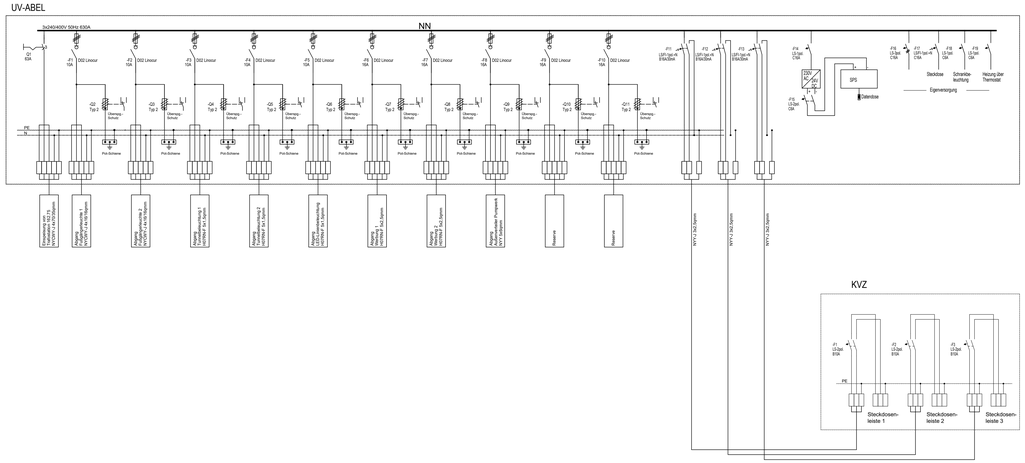


# Strangschema UV-ABEL / KVZ

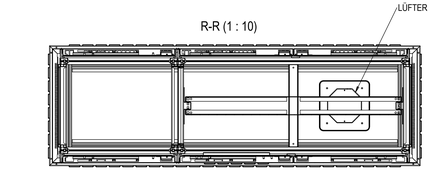


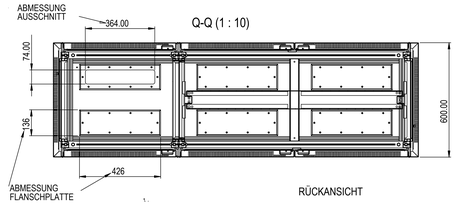


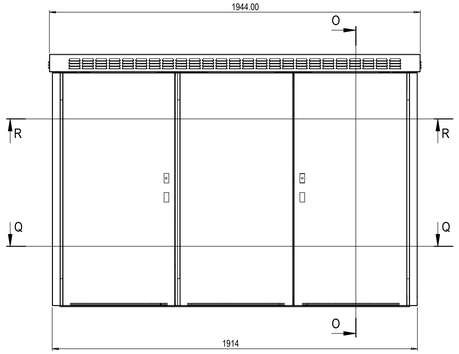


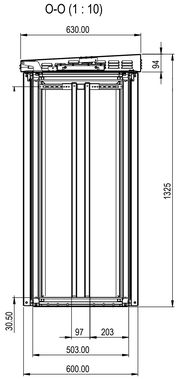


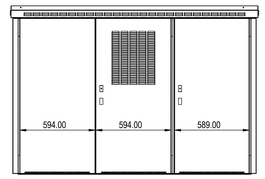


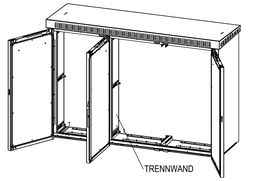


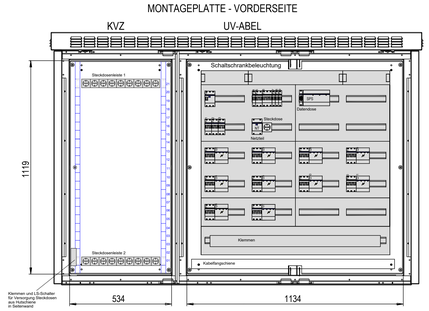


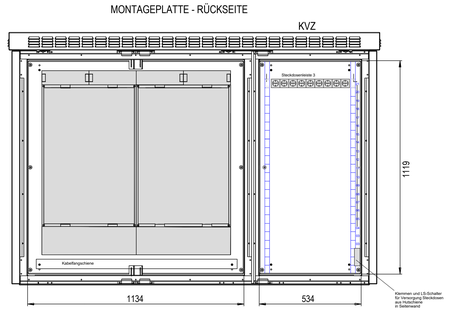


# Schrankaufbau UV-ABEL / KVZ

1:10

Für die Richtigkeit der Ausführungspläne.

..., den .....

Planverfasser

Die Gleichstellung dieses Planes mit den Prüfplänen des Prüfingenieurs sowie die Übernahme der Eintragungen des Auftraggebers wird bestätigt.

..., den .....

Planverfasser

Zur Ausführung freigegeben:

Flughafen München GmbH

München, den .....

Projektleitung

Teilprojektleitung

Lagebezug: UTM32 und Höhenbezug: DHHN 2016

| GEK | 556 | 16413 | 00 | SM | -- | 5 | 0005 | 000 |
|---|---|---|---|---|---|---|---|---|
| Planercode | Gewerk | Zone/Bauwerk | Ebene | Projektion | Bauabschnitt / Variante | Lph | lfd. Plan-Nr. / Blattschnitt-Nr. | Index |

| RE/21-0702 | ASTV | 53 | GERI | 2125265 | 20.04.2026 |
|---|---|---|---|---|---|
| Projektnummer | Ansprechcode | Planart | Verfasserkurzname | Registernummer | Datum |

| Änderung | Name | Datum | Index |
|---|---|---|---|
| | | | |

Projekt: Infrastrukturmaßnahmen Südwind

Zonen-/Bauwerksbez.: Verbreiterung Fußgängerunterführung KW1

Planinhalt: Strangschema / Aufbau Verteiler UV-ABEL

Projektart: Schemaplan

Format: 1350 x 594 mm

Maßstab: 1 : 10

Verfasser: GAUFF GmbH & Co. Engineering KG
Passauer Str. 7
90480 Nürnberg

gezeichnet: E. Schinkel
geprüft: A. Heinze
freigegeben: A. Heinze

GAUFF ENGINEERING
RICHTER INGENIEURGESELLSCHAFT mbH
patscheiderpartner ENGINEERS
act

Lage-Systemskizze

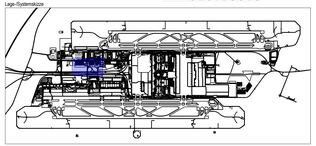

\\s-hig-sata.gv.local\GZ-Id Projekte\ZE_BD\13-0142_FMG_SWM_MÜNCH_ARENABEREICH\06_SIS_MA\13_02_SM_-_5_0005.dwg