


X:\14 Projekte\DE_0007-0145-E_FMG_SWR_MUNICH_ARENA\0007-0145-E\05_AFP\Plane\GER_530_16413_00_QS_5_0014.dwg (Layout: 000)

Querschnitt A-A
Straßenbau über gepl. Unterführung
Knoten West-I

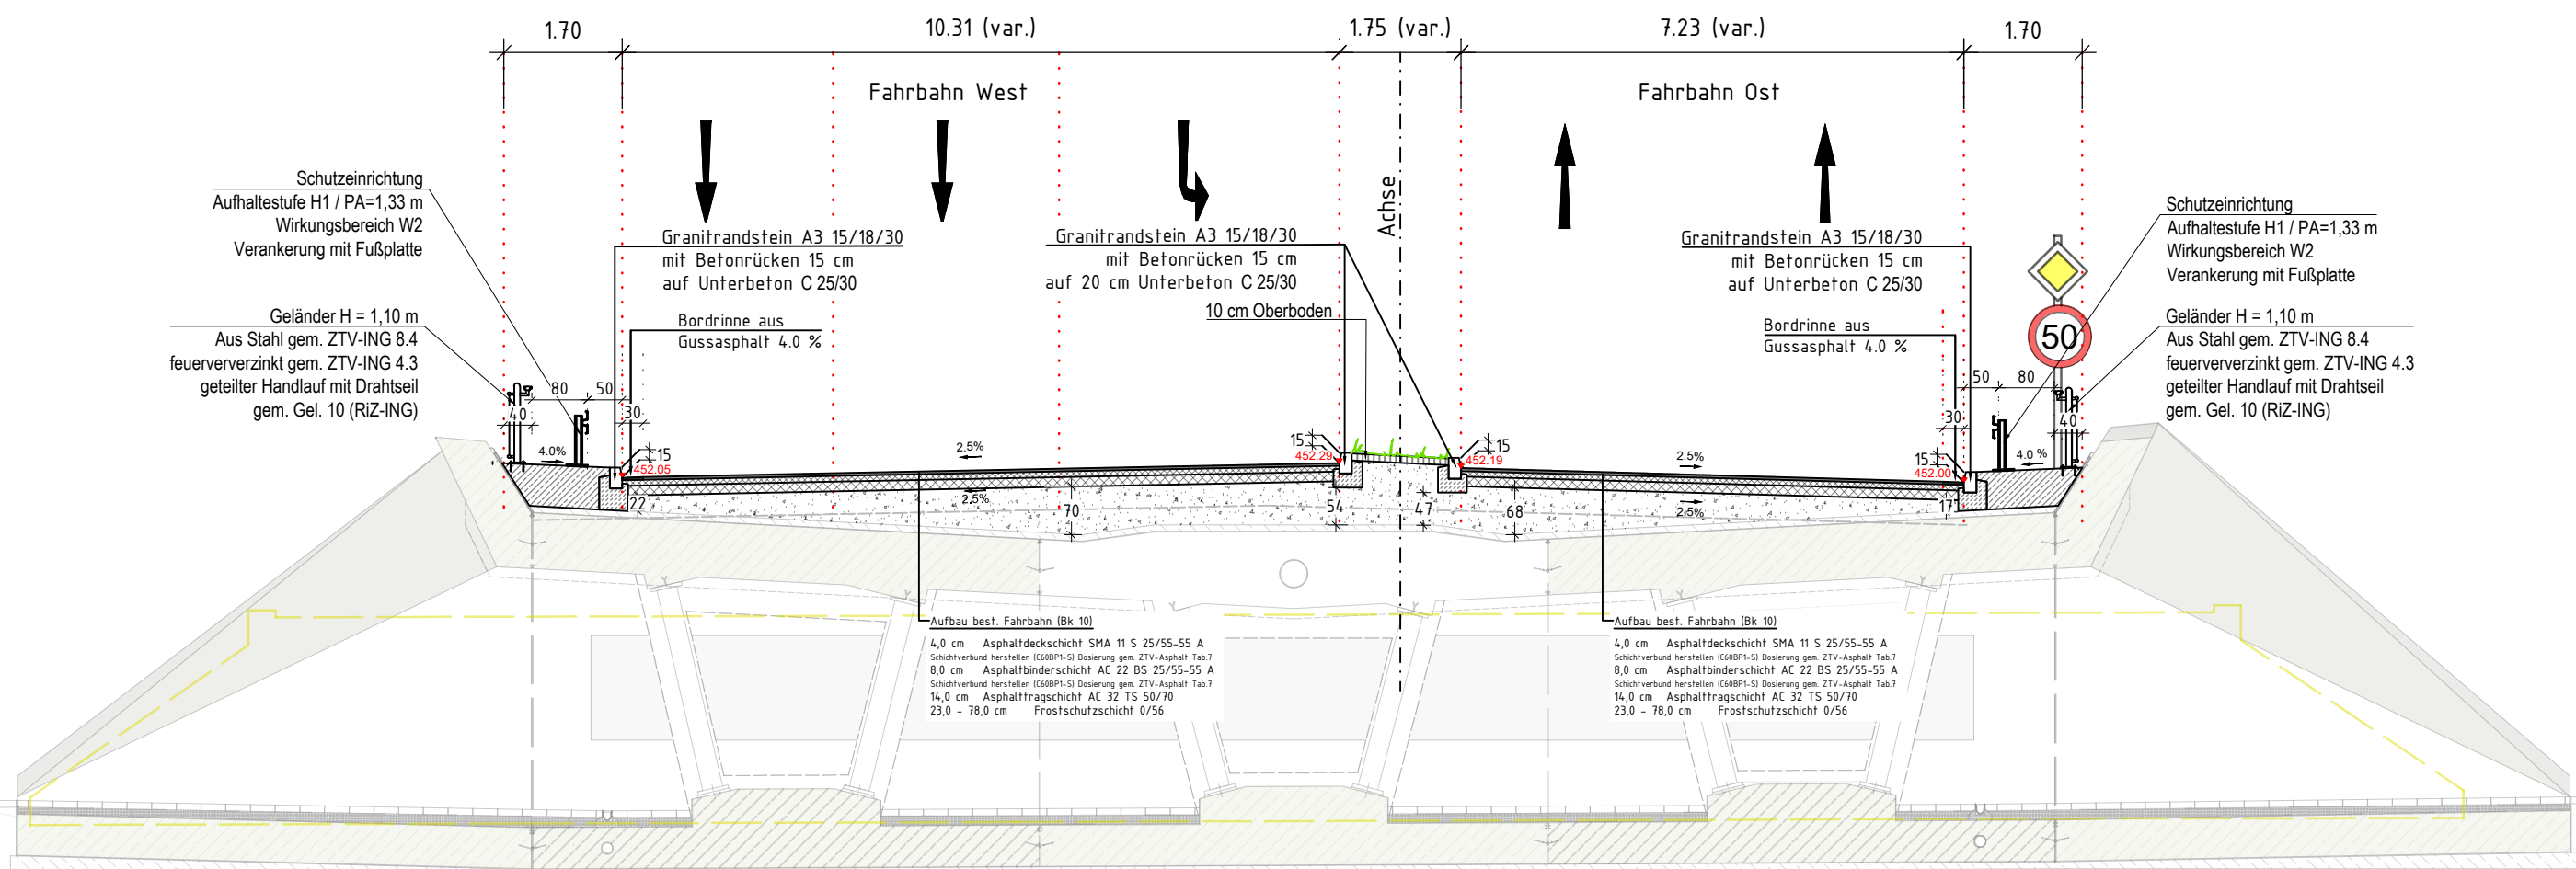

Für die Richtigkeit der Ausführungspläne:	Die Gleichstellung dieses Planes mit den Prüfplänen des Prüfenieurs sowie die Übernahme der Eintragungen des Auftraggebers wird bestätigt:
....., den, den
Planverfasser	Planverfasser

Zur Ausführung freigegeben:

Flughafen München GmbH

München, den

Projektleitung Teilprojektleitung

Lagebezug: UTM32 und Höhenbezug: DHHN 2016

GER	530	164.13	00	QS	--	5	0014	000
Planercode	Gewerk	Zone/Bauwerk	Ebene	Projektion	Bauabschnitt / Variante	Lph.	lfd. Plan-Nr. / Blattschnitt-Nr.	Index

RE/21-0702	ING	49	GERI	2125274	20.04.2026
Projektnummer	Ansprechcode	Planart	Verfasserkurzname	Registriernummer	Datum

Änderung	Name	Datum	Index

Projekt: **Infrastrukturmaßnahmen Südwind**

Zonen-/Bauwerksbez.: **Verbreiterung Fußgängerunterführung KNW 1**

Planinhalt: **Querschnitt A-A, Verkehrsanlagen**

Projektion: **Querschnitt**

Format: **594 x 446 mm**


Maßstab: **1 : 100**

Verfasser: **GAUFF GmbH & Co. Engineering KG**
Passauer Str. 7
90480 Nürnberg

gezeichnet: **A. Azeem**

geprüft: **A. Schmidt**

freigegeben: **P. Göricke**

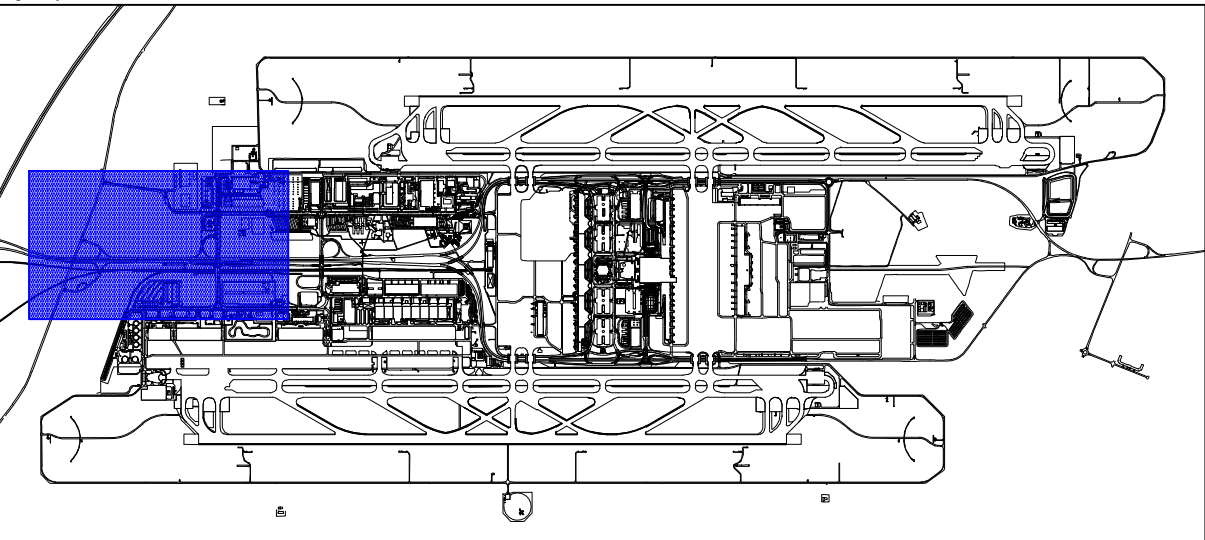

GER_530_16413_00_QS_5_0014.dwg - 000