
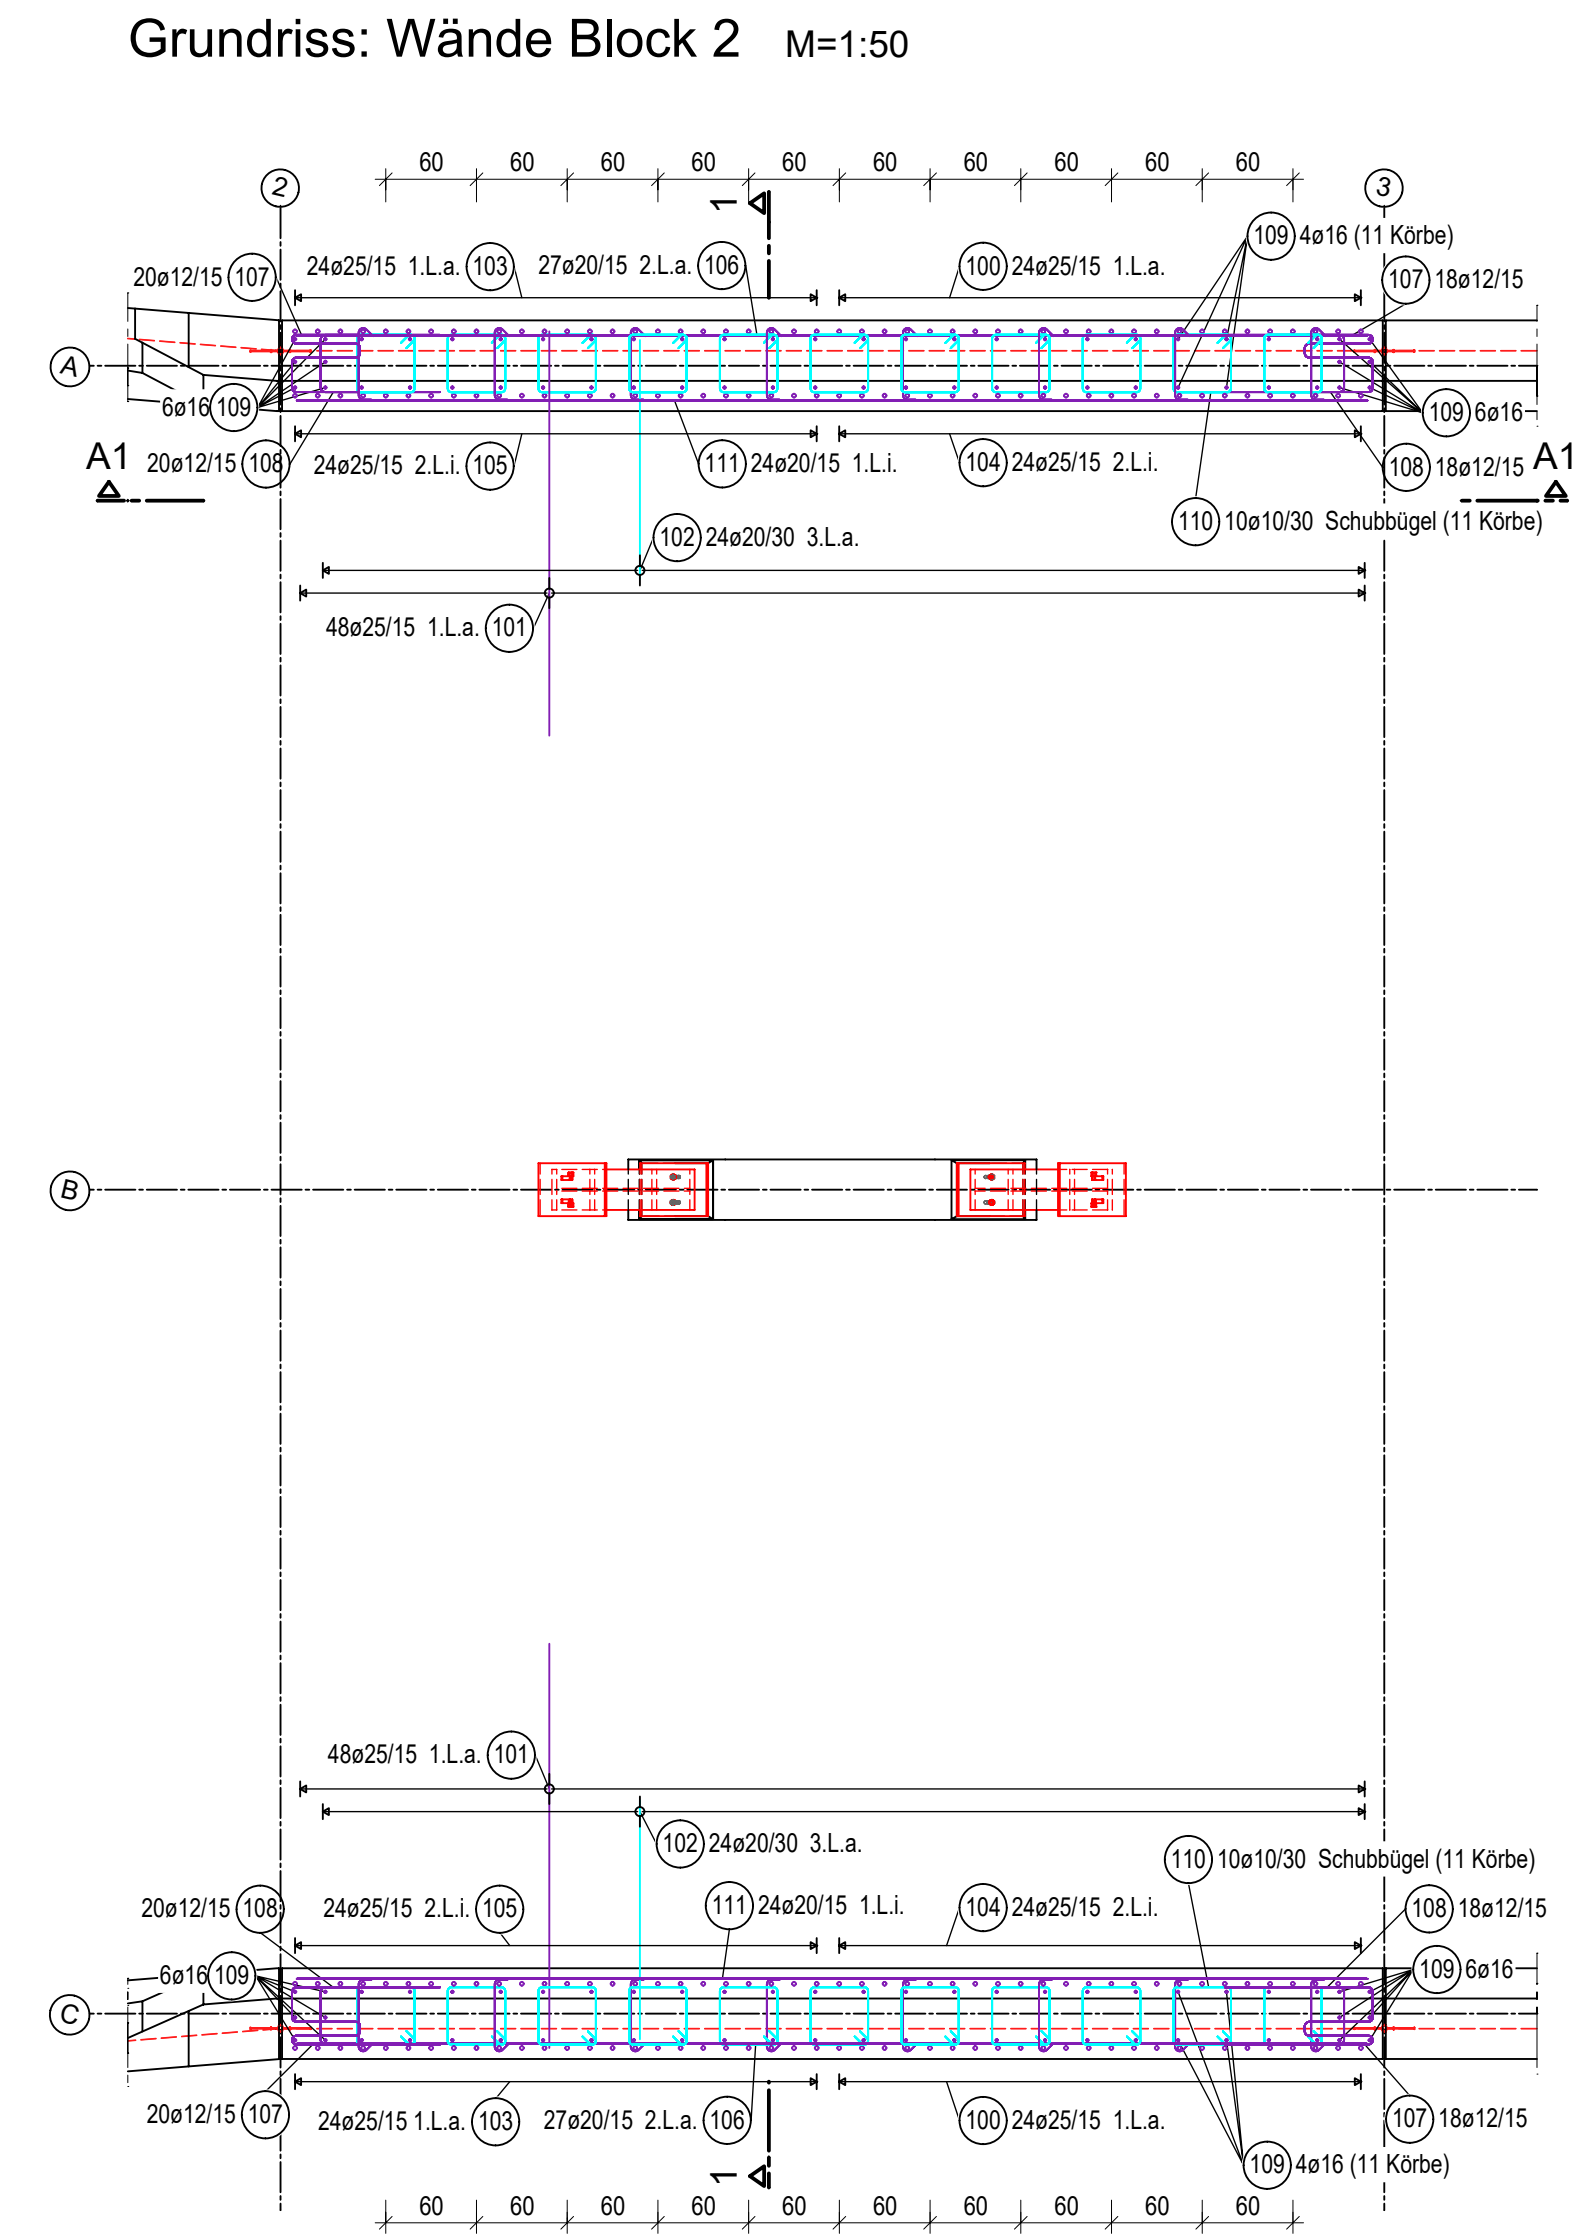


<p>Für die Richtigkeit der Ausführungspläne:</p>  <p>....., den .....</p>  <p>Planverfasser</p>	<p>Die Gleichstellung dieses Planes mit den Prüfplänen des Prüfungsinstituts sowie die Übernahme der Eintragungen des Auftraggebers wird bestätigt:</p>  <p>....., den .....</p>  <p>Teilplanverfasser</p>
<p>Zur Ausführung freigegeben:</p> <h2 style="text-align: center;">Flughafen München GmbH</h2> <p>München, den .....</p> <div style="display: flex; justify-content: space-between; margin-top: 20px;"> <span>Projektleitung</span> <span>Teilprojektleitung</span> </div>	

Projekt:	Infrastrukturmaßnahmen Südwind
Zonen-/Bauwerksbez.:	Verbreiterung Fußgängerunterführung KNW 1
Planimhalt:	Bauwerksplan Unterführung, Bewehrungsplan Wände - Block 2

Verfasser: GAUFF GmbH & Co. Engineering KG gezeichnet: BB  
Passauer Str. 7 geprüft: FB  
90480 Nürnberg freigegeben: kch

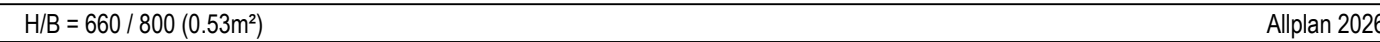

Gesamtmasse : 7810.59

