
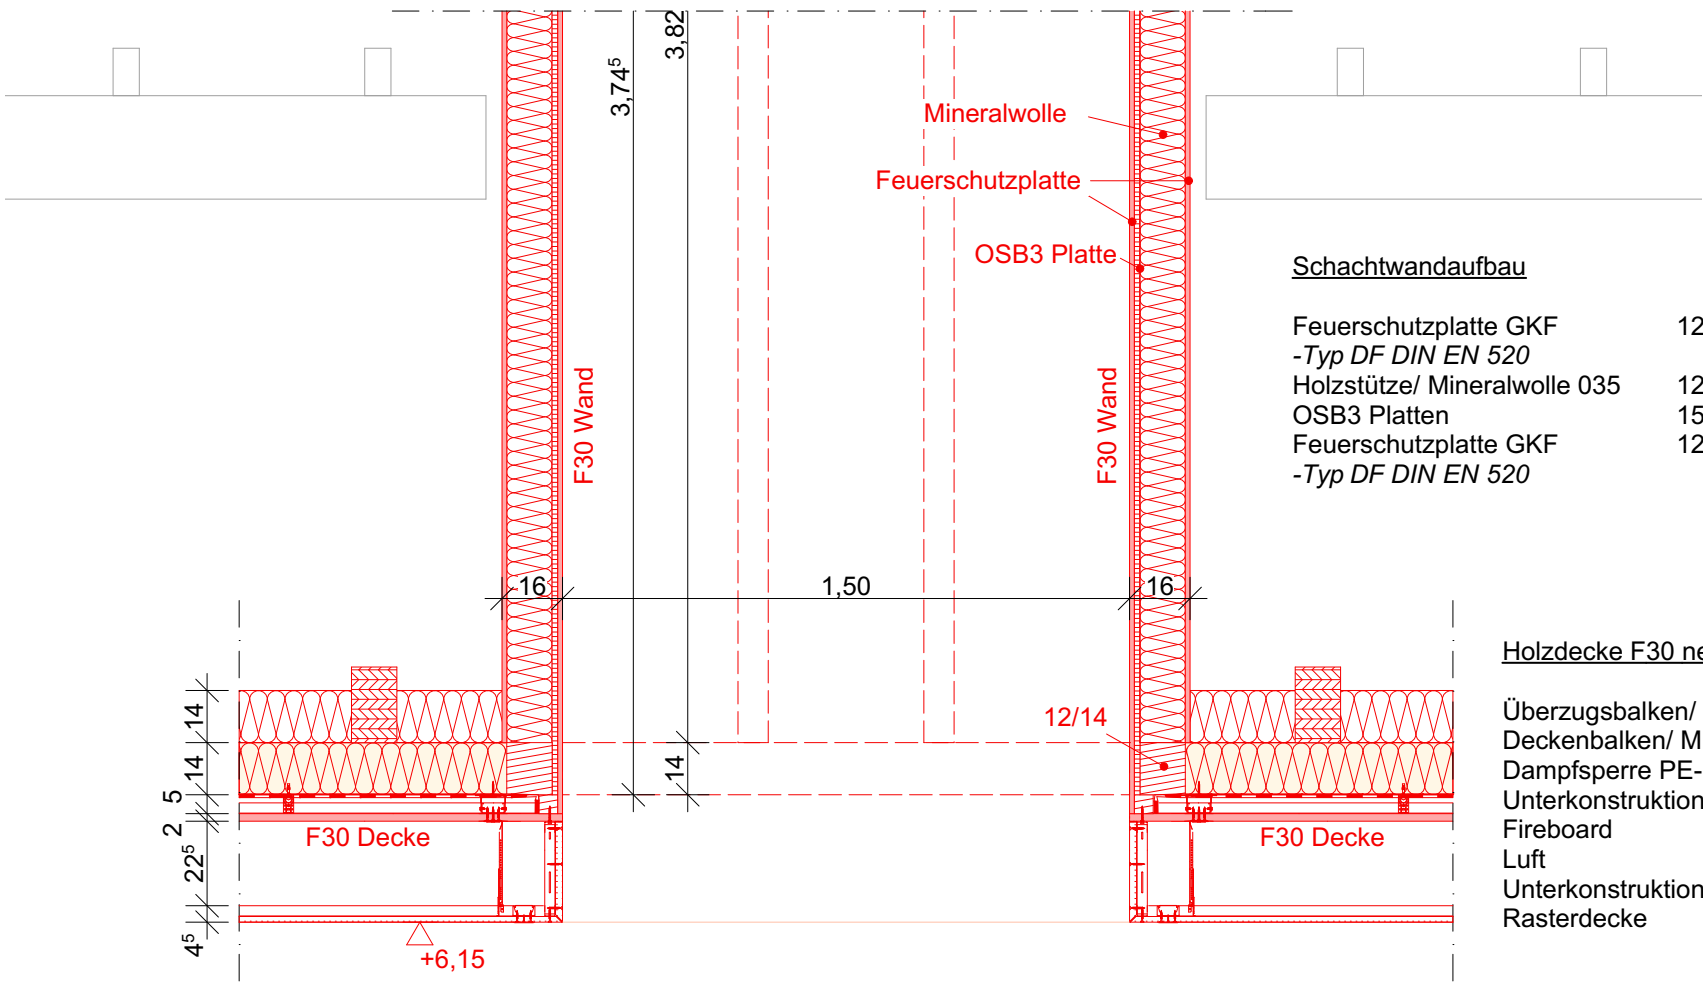


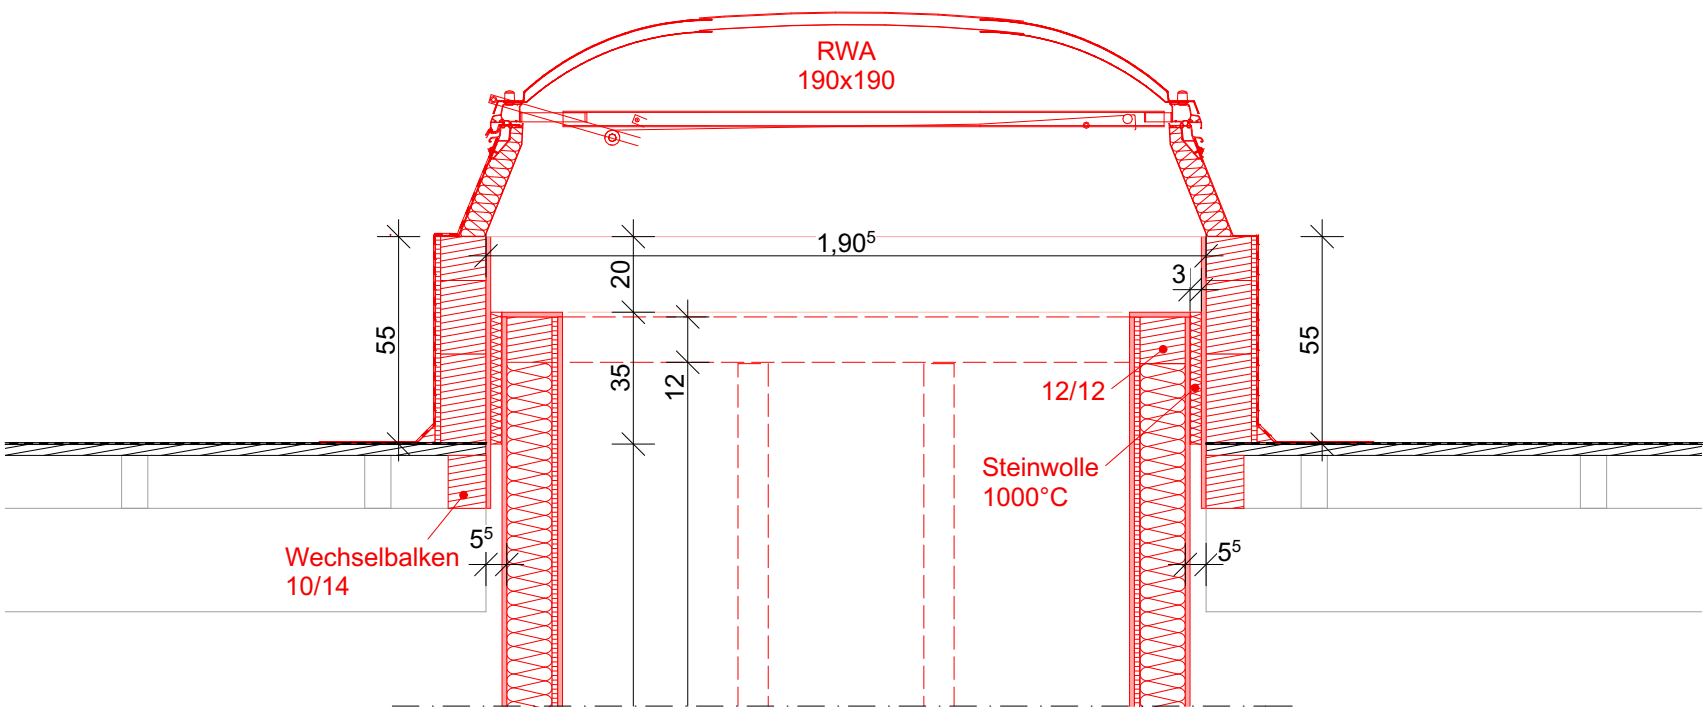


Schachtwandaufbau

Feuerschutzplatte GKF	12,5 mm
-Typ DF DIN EN 520	
Holzstütze/ Mineralwolle 035	120 mm
OSB3 Platten	15 mm
Feuerschutzplatte GKF	12,5 mm
-Typ DF DIN EN 520	

Holzdecke F30 neu

Überzugsbalken/ Mineralwolle 035	140 mm
Deckenbalken/ Mineralwolle 035	140 mm
Dampfsperre PE-Folie	
Unterkonstruktion	50 mm
Fireboard	20 mm
Luft	225 mm
Unterkonstruktion	30mm
Rasterdecke	

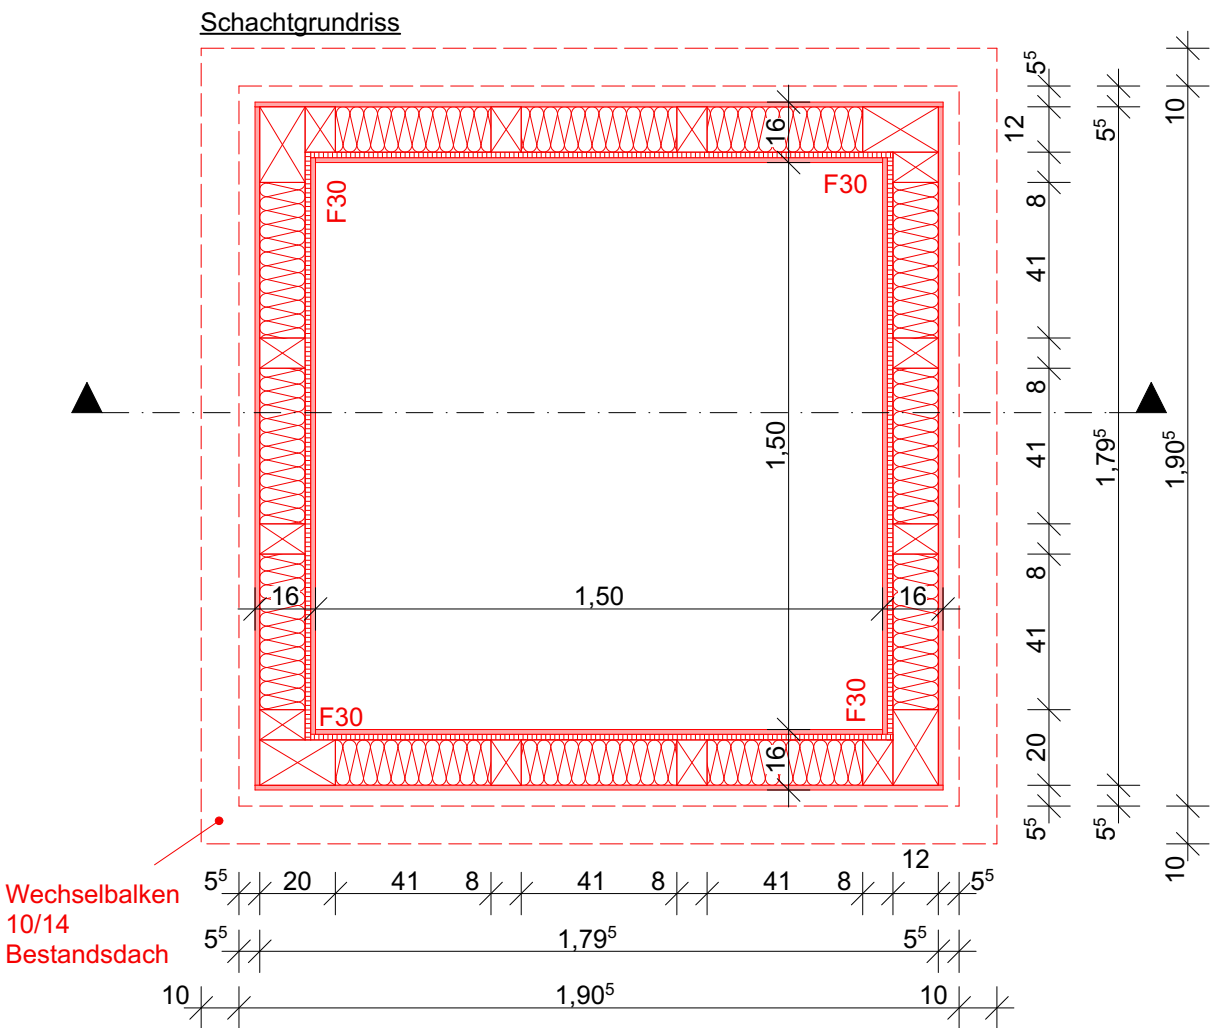

Schachtwandaufbau

Feuerschutzplatte GKF	12,5 mm
-Typ DF DIN EN 520	
Holzstütze/ Mineralwolle 035	120 mm
OSB3 Platten	15 mm
Feuerschutzplatte GKF	12,5 mm
-Typ DF DIN EN 520	

Legende:

- KS 12/ 1,8/ IIa MW neu
- PP 4/ 0,55/ IIa Porenbeton MW neu
- Stahlbeton C25/30 NW (niedrige Wärmeentwicklung Schwinden)
Bst 500s neu, Baustahl S235JR/ S355JR - vor Korrosion schützen
- Estrich
- Dämmung hart
- Dämmung weich
- Innendämmung d=8cm Wand $\lambda = 0,035 \text{ W/(mK)}$, Decke $\lambda = 0,042 \text{ W/(mK)}$
- MW Bestand
- Stahlbeton Bestand
- Abbruch

HINWEIS

ALLE MASSE SIND AN DER BAUSTELLE VOM AUFTRAGNEHMER (UNTERNEHMER)
VERANTWORTLICH ZU PRÜFEN.
UNSTIMMIGKEITEN SIND UMGEHEND DER BAULEITUNG ZU MELDEN,
ALLE TÜREN UND BRÜSTUNGSHÖHEN BEZIEHEN SICH AUF OKFF.

RWA Schacht