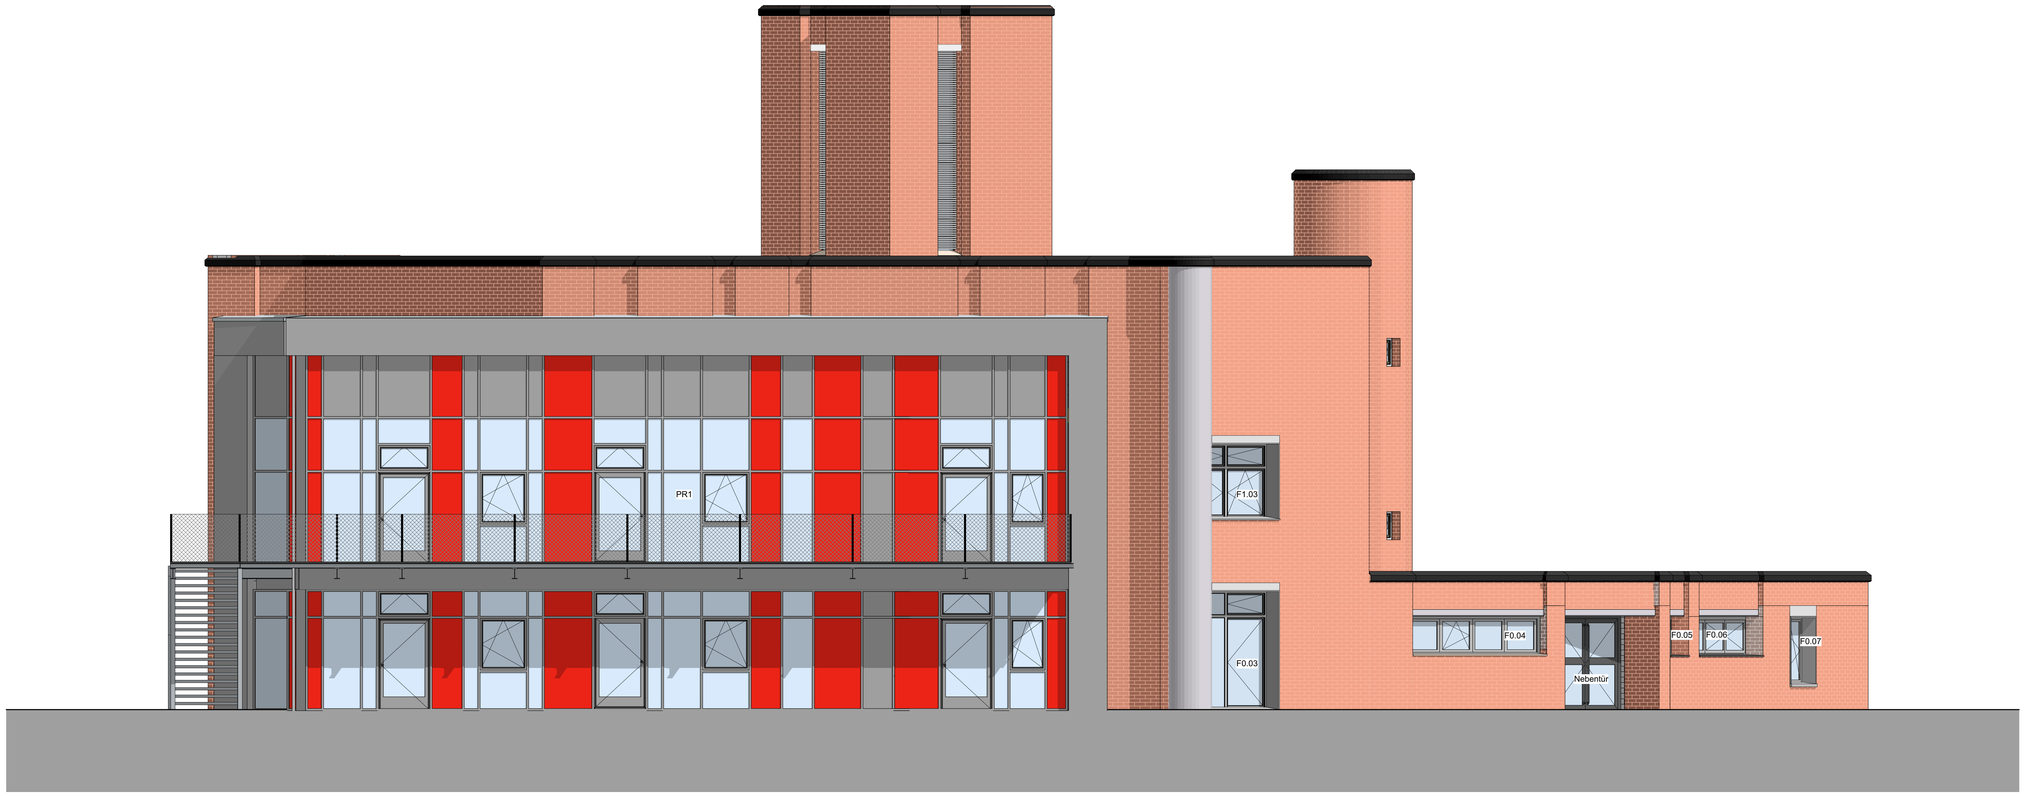


Ansicht 1
Südost

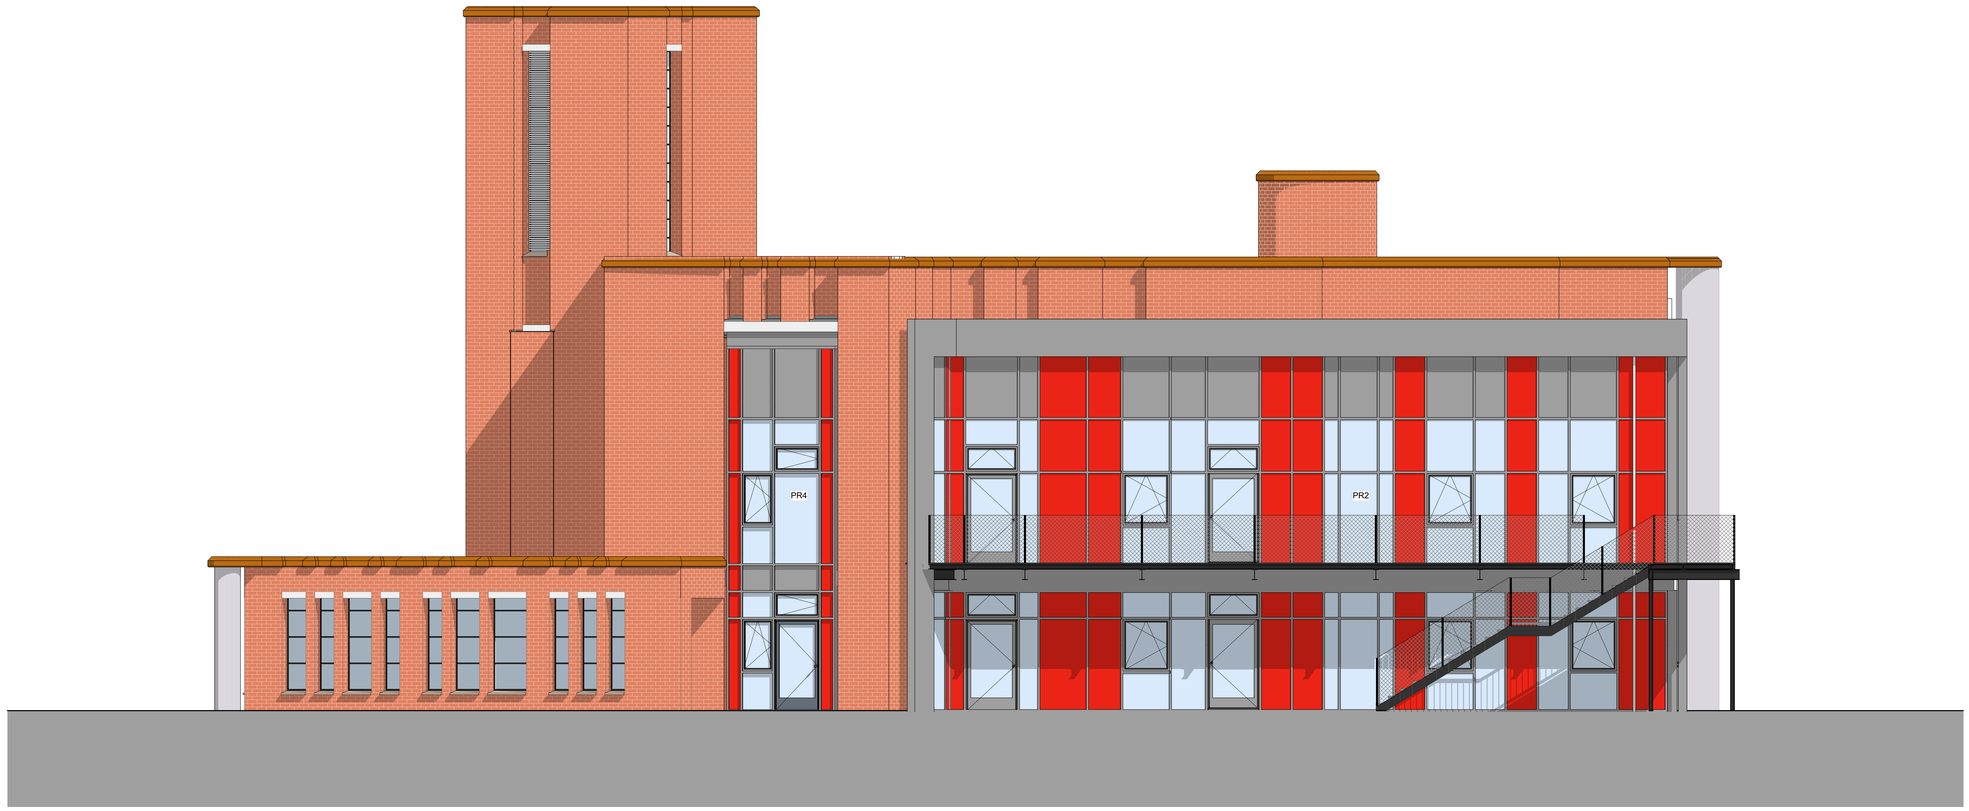


Ansicht 2
Südwest

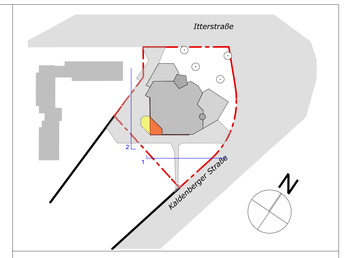


| GEZ.: | DATUM: | ÄNDERUNGSINHALT: | INDEX NR.: |
|---|---|---|---|
| | | | |

Vorabzug

## Ansichten Südost/ Südwest

PLAN:
**Ansicht**

ZEICH - NR:
**3.0.1**

BAUVORHABEN:
**Umbau der Kirche St.Laurentius**
**in eine Kita mit 5 Gruppen**
**Kaldenberger Str. 6**
**40589 Düsseldorf**

BAUHERR:
**Flingern mobil gGmbH Vinzenzplatz 1 40211 Düsseldorf**

Unterschrift des Bauherrn

ARCHITEKT:
**Dipl.- Ing. Architekt**
**Thomas König**
**Jordanstrasse 29**
**40477 Düsseldorf**
**architekt .th.koenig@t-online.de**
**Tel.: +49-211-4695495 Fax.: -497**

Unterschrift des Architekten

| M: | GEZ.: | DATUM: |
|---|---|---|
| | Abd. | 19.09.2025 |