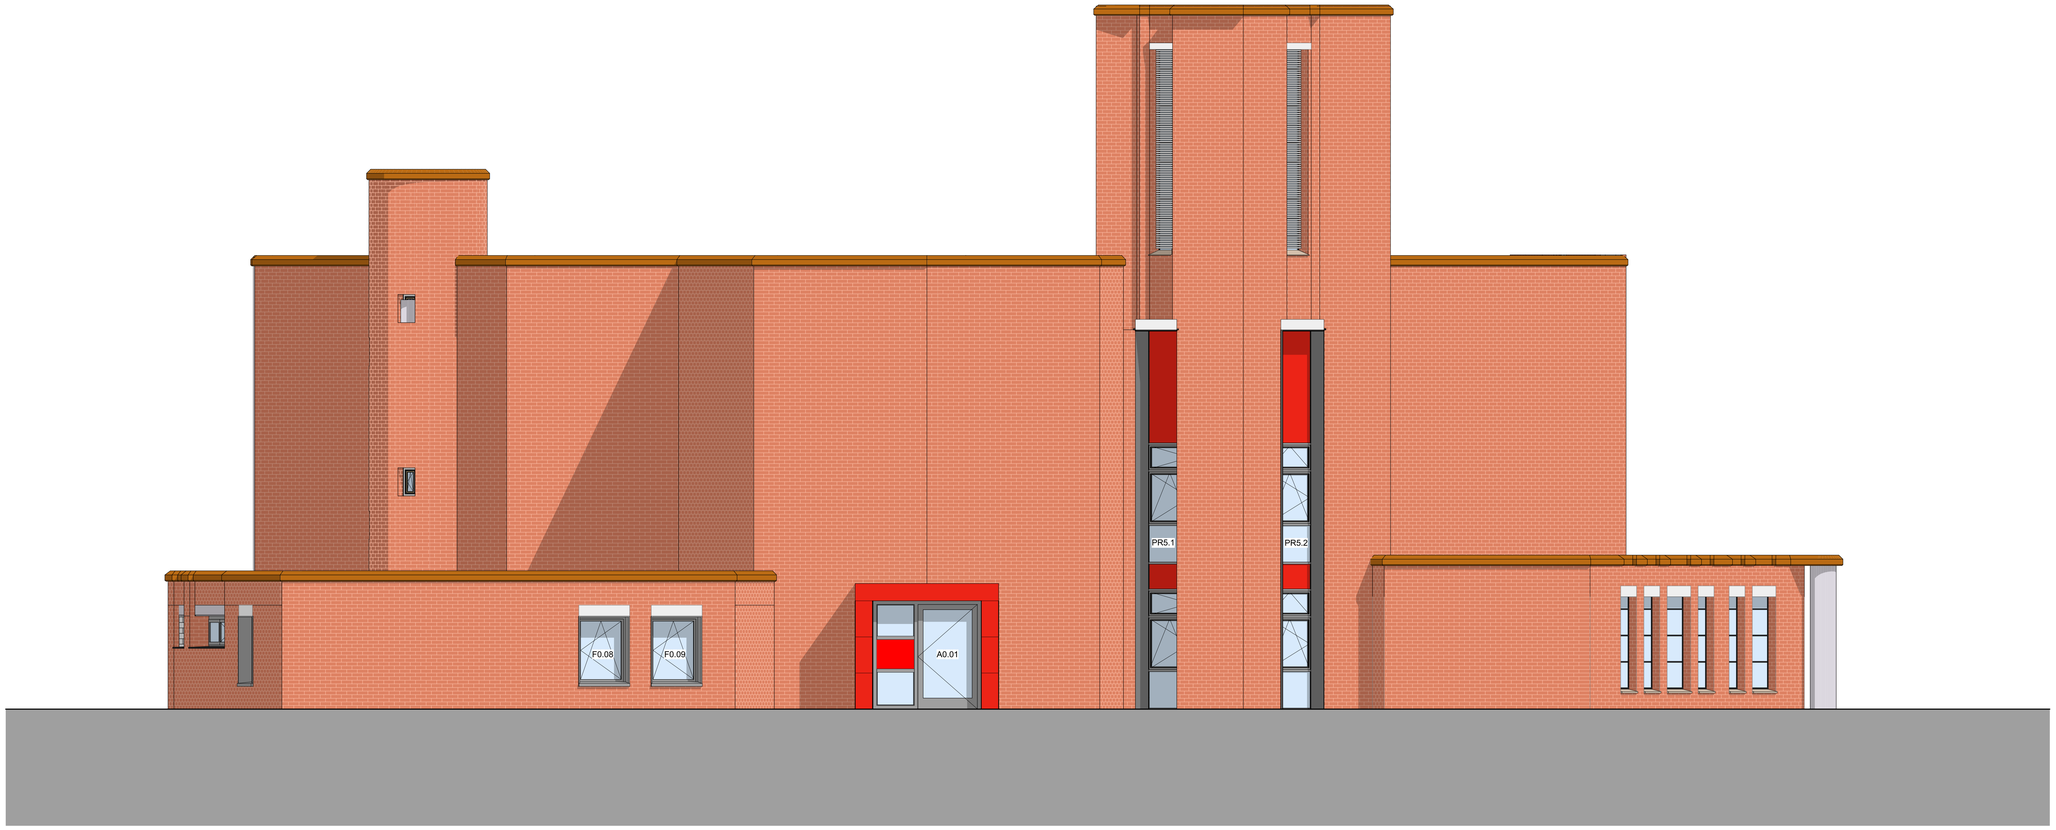

Ansicht 3
Nord

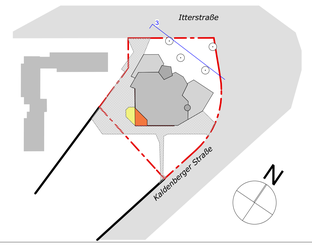

GEZ.:	DATUM:	ÄNDERUNGSINHALT:	INDEX NR.:

Vorabzug

Ansicht Nord

PLAN:
Ansicht

ZEICH - NR:
3.0.5

BAUVORHABEN:
Umbau der Kirche St.Laurentius
in eine Kita mit 5 Gruppen
Kaldenberger Str. 6
40589 Düsseldorf

BAUHERR:
Flingern mobil gGmbH Vinzenzplatz 1 40211 Düsseldorf

Unterschrift des Bauherrn

ARCHITEKT:
Dipl.- Ing. Architekt
Thomas König
Jordanstrasse 29
40477 Düsseldorf
architekt .th.koenig@t-online.de
Tel.: +49-211-4695495 Fax.: -497

Unterschrift des Architekten

M: 1-50	GEZ.: Abd.	DATUM: 11.04.2025