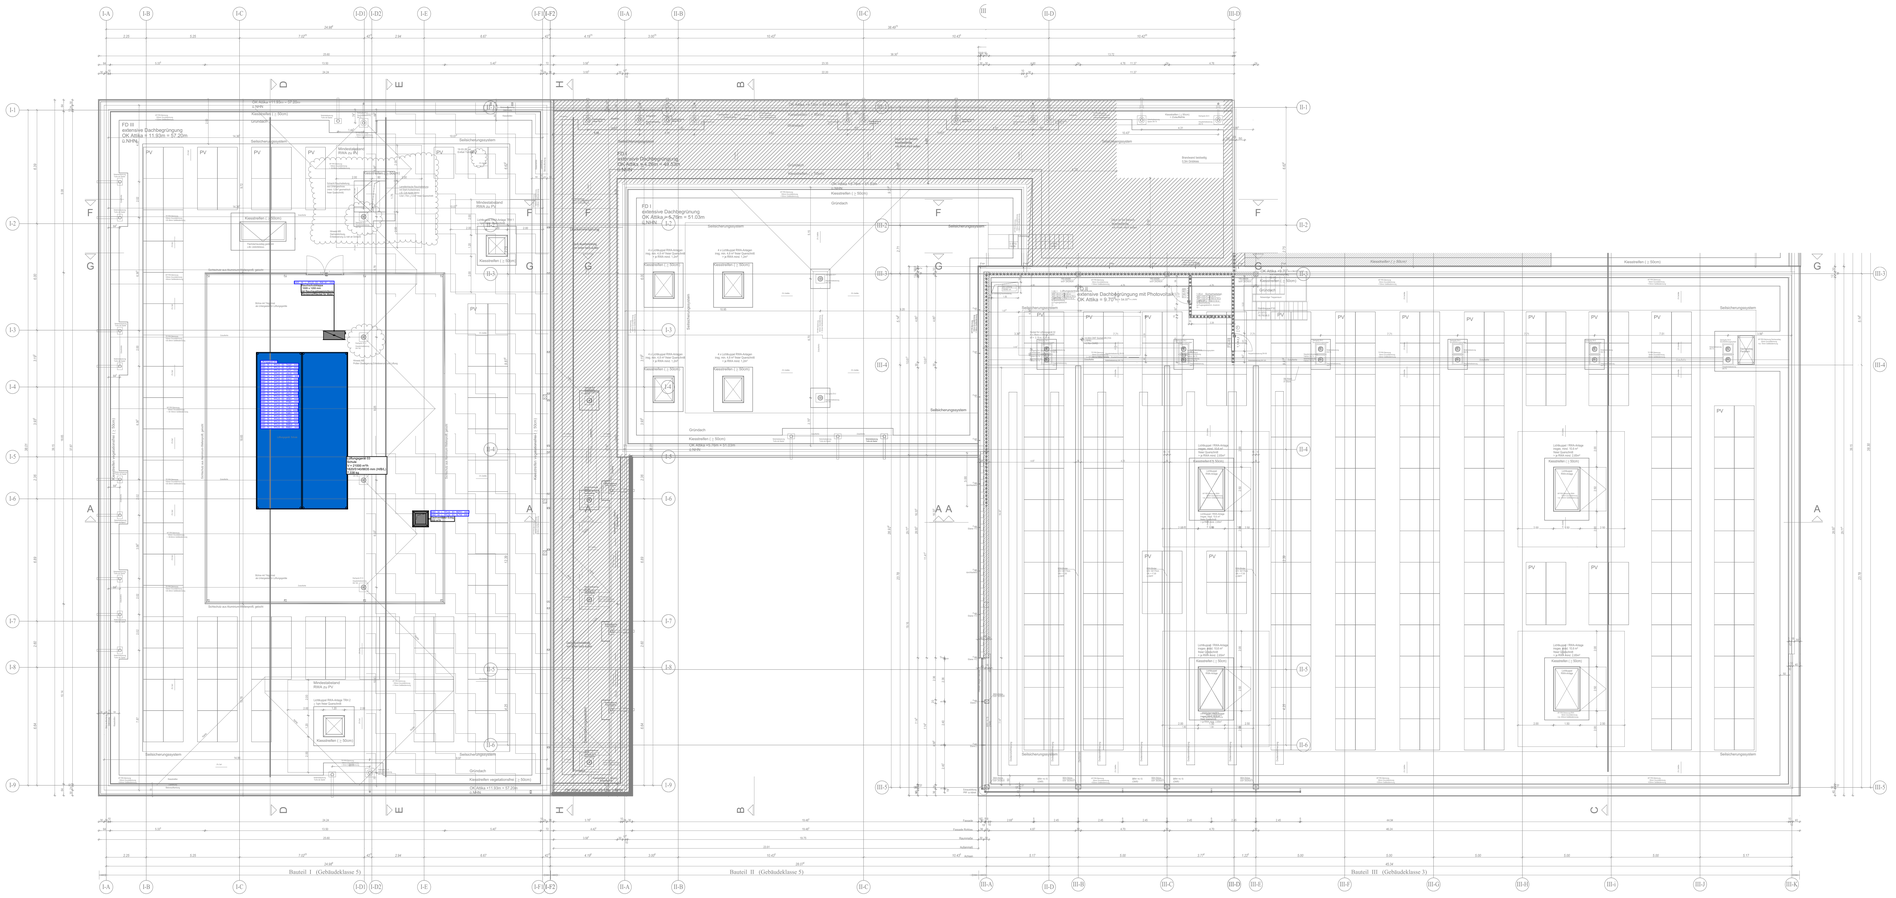
FD III
extensive Dachbegrünung
OK Attika = 6,15.50m = 52.20m
LVMN
FD II
extensive Dachbegrünung
OK Attika = 6,20m = 49.20m
FD I
extensive Dachbegrünung
OK Attika = 6,20m = 51.03m
LVMN
FD II
extensive Dachbegrünung mit Photovoltaik
OK Attika = 9,70m
Kiesstreifen (⌀ 16/32mm) ca. 50cm breit