
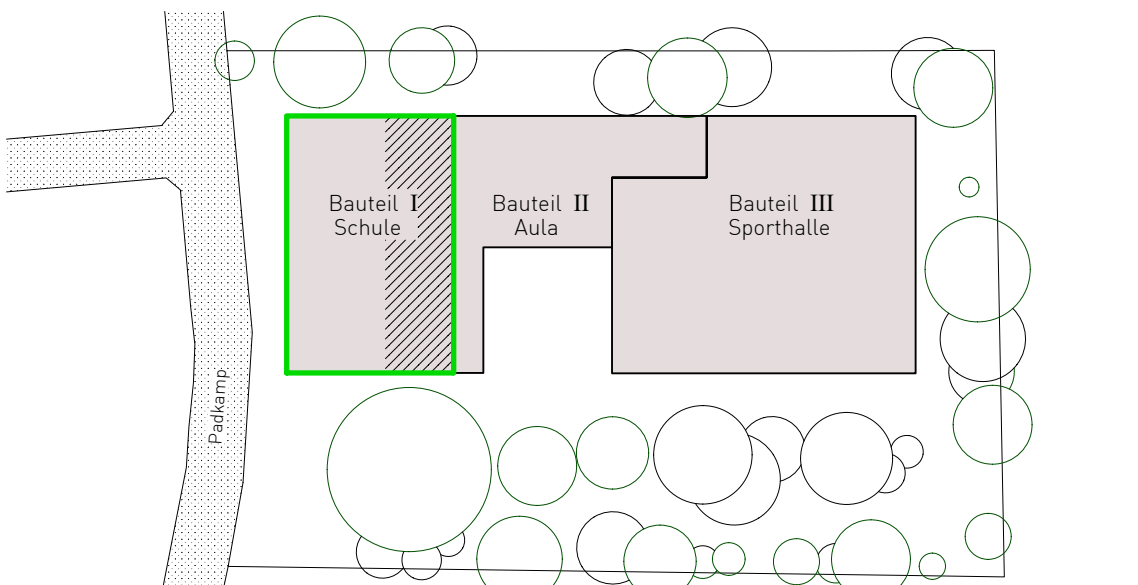


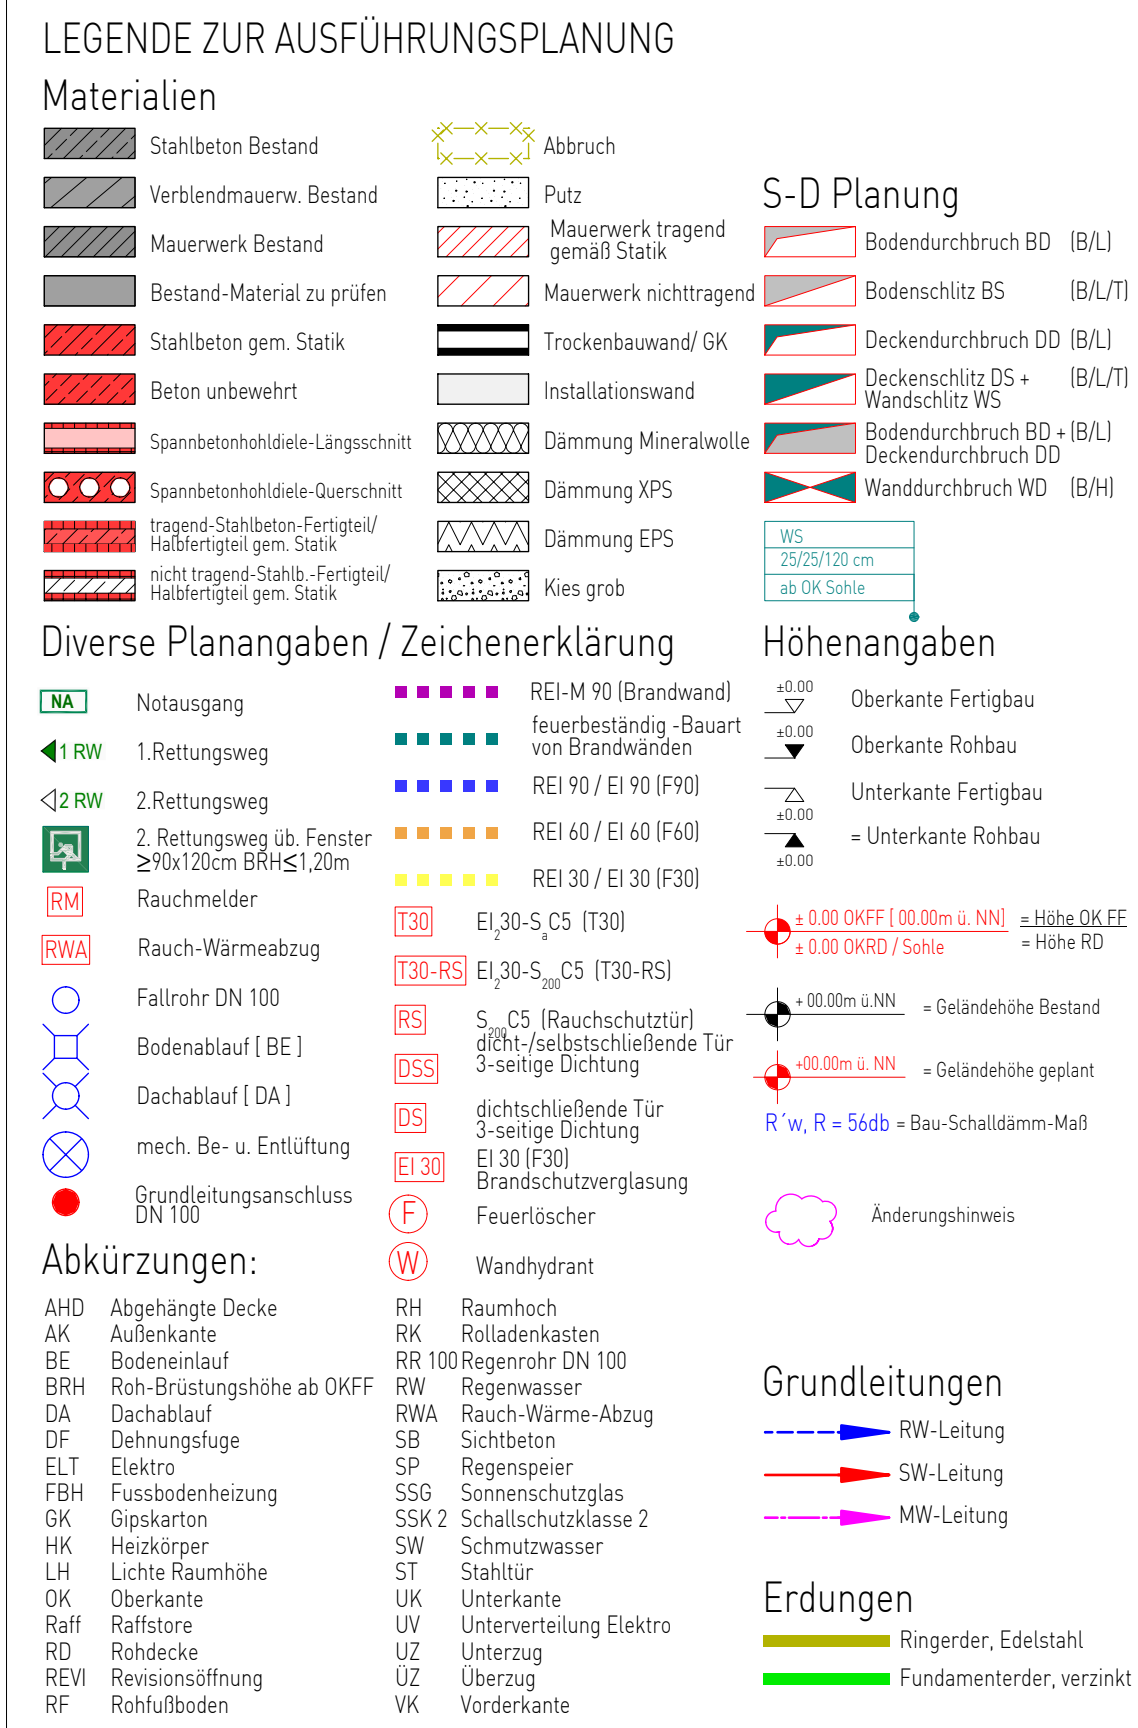

b
bauwerk wettringen

KVG

22021 Kardinal-von-Galen-Schule sowie Neubau einer Zweifeld-Sporthalle

Padkamp 20, 48282 Emsdetten

Stadt Emsdetten Emsdetten

Am Markt 1, 48282 Emsdetten

Ausführungsplanung		
Stand		Index

Bl 1 - 2. Übergeschoss Deckenspiegel / -raster

Unterschrift Bauherr Unterschrift Planverfasser

6182	jh	1:50	13.07.26	22021_V GR.02 BT1-DS - 618
Plan	Bearbeiter	Maßstab	Datum	Plannummer

amtsgericht steinfurt hrb 11067 48493 wettringen T 02557 9294750 www.bauwerk-wettringen.de