


SPRINGERBECKEN

AUSFÜHRUNGSPLAN

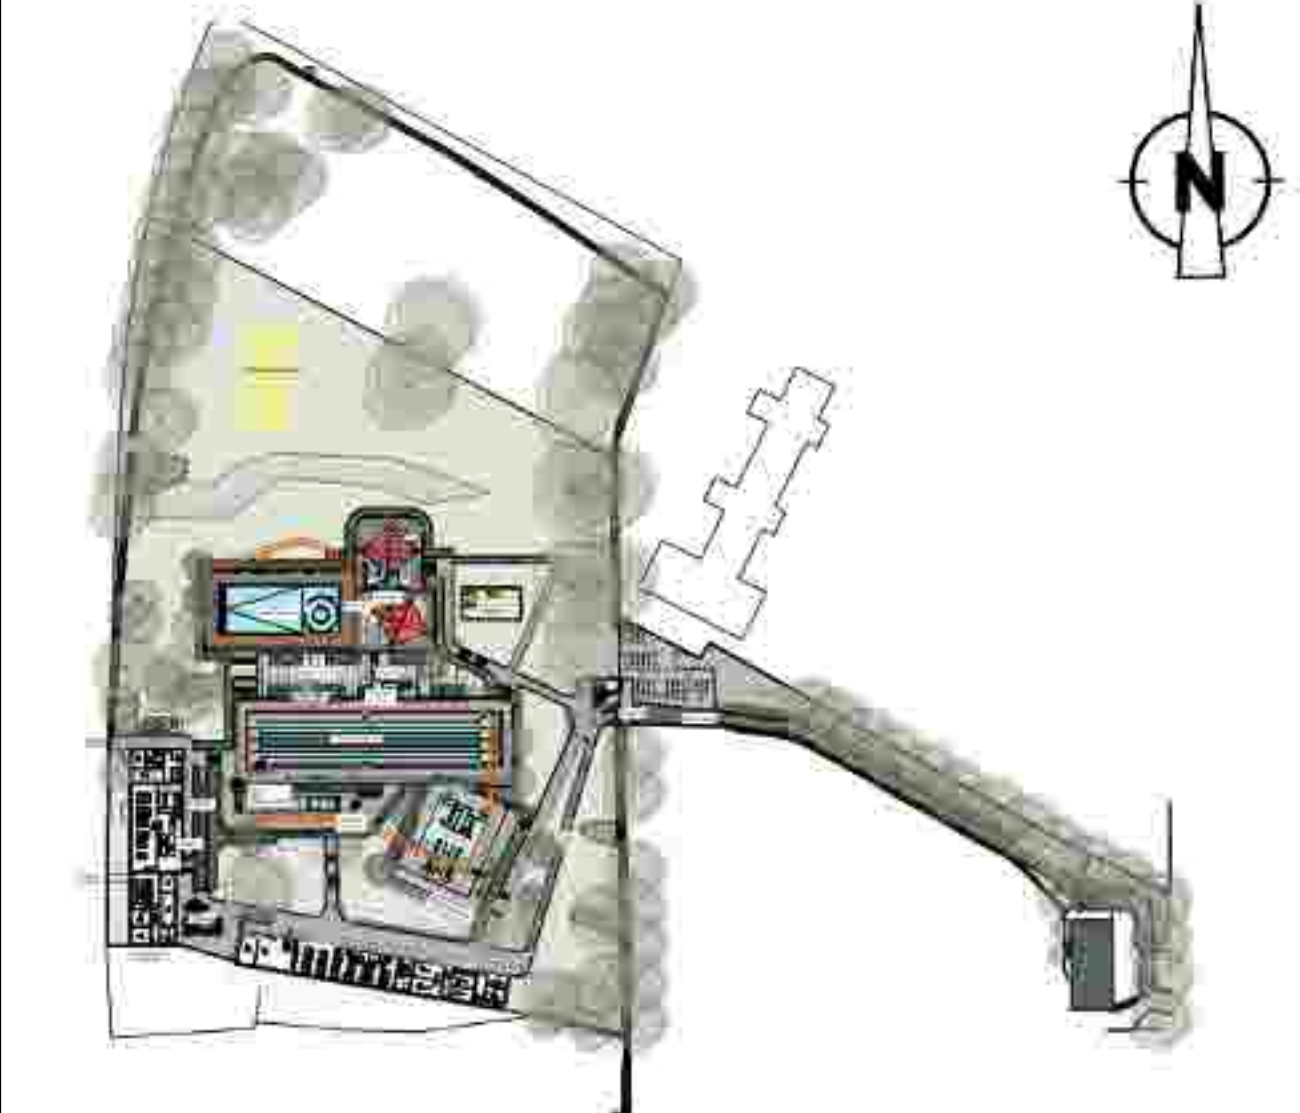

PROJEKT

Sanierung Freibad Korbach
Karpatenstraße 18
34497 Korbach

BAUHERR


Energie Waldeck-Frankenberg GmbH
Arolser Landstraße 27
34497 Korbach
T. (05694) 9900510
E. FBKB@ewf.de

ARCHITEKT

UNTERSCHRIFT


UNTERSCHRIFT

ZEICHNUNG		+/- 0.00m = NHN NHN +386,34 m	
Beckendetails Springerbecken		MASSTAB	ZEICHNUNGSNR.
		1:20	WB01.01
PROJEKTNUMMER	ERSTELLDATUM	INDEX	
	13.03.2026	V1	

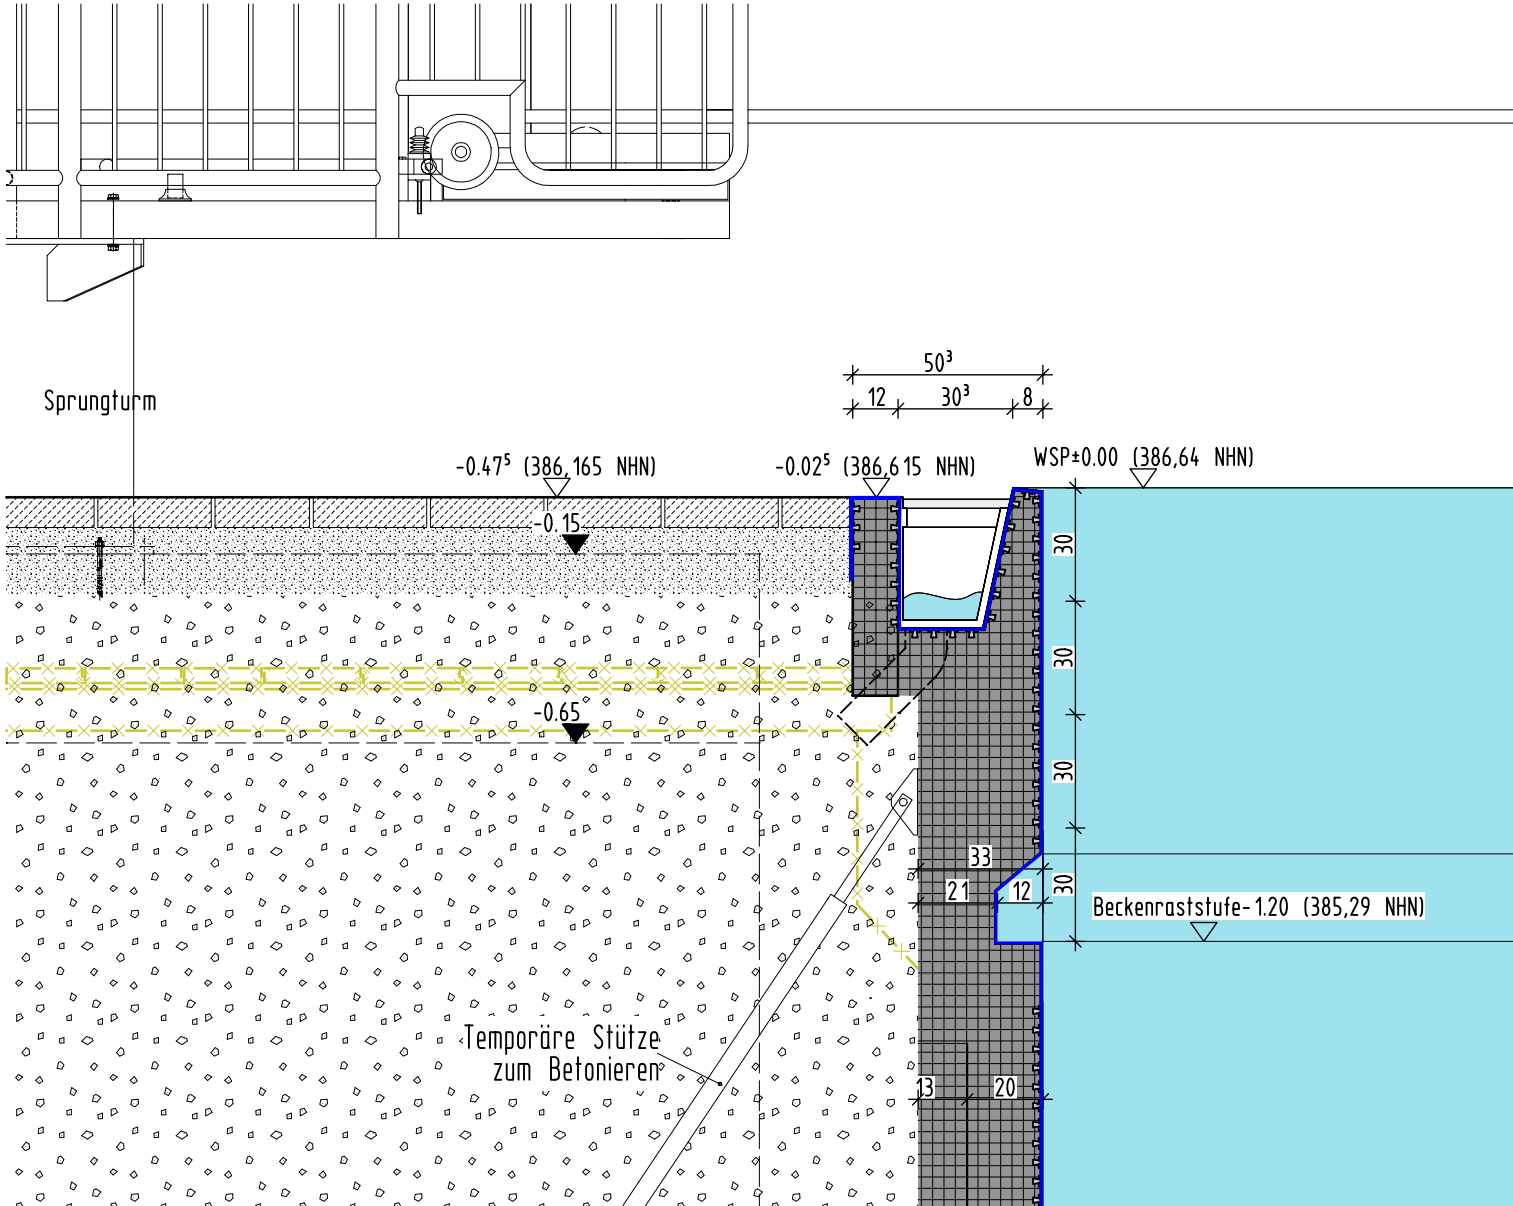


Der Bestand muss auf Grund der aktuellen Vorschriften welche der KOK zu Grunde liegen, zum großen Teil abgebrochen und erneut aufgebaut werden. Welche Bauteile des Bestandes erhalten werden können, wird in der kommenden Leistungsphase ermittelt, wenn alle Baurelevaten Gutachten zusammengetragen werden können.

Der Bestand muss auf Grund der aktuellen Vorschriften welche der KOK zu Grunde liegen, zum großen Teil abgebrochen und erneut aufgebaut werden. Welche Bauteile des Bestandes erhalten werden können, wird in der kommenden Leistungsphase ermittelt, wenn alle Baurelevaten Gutachten zusammengetragen werden können.

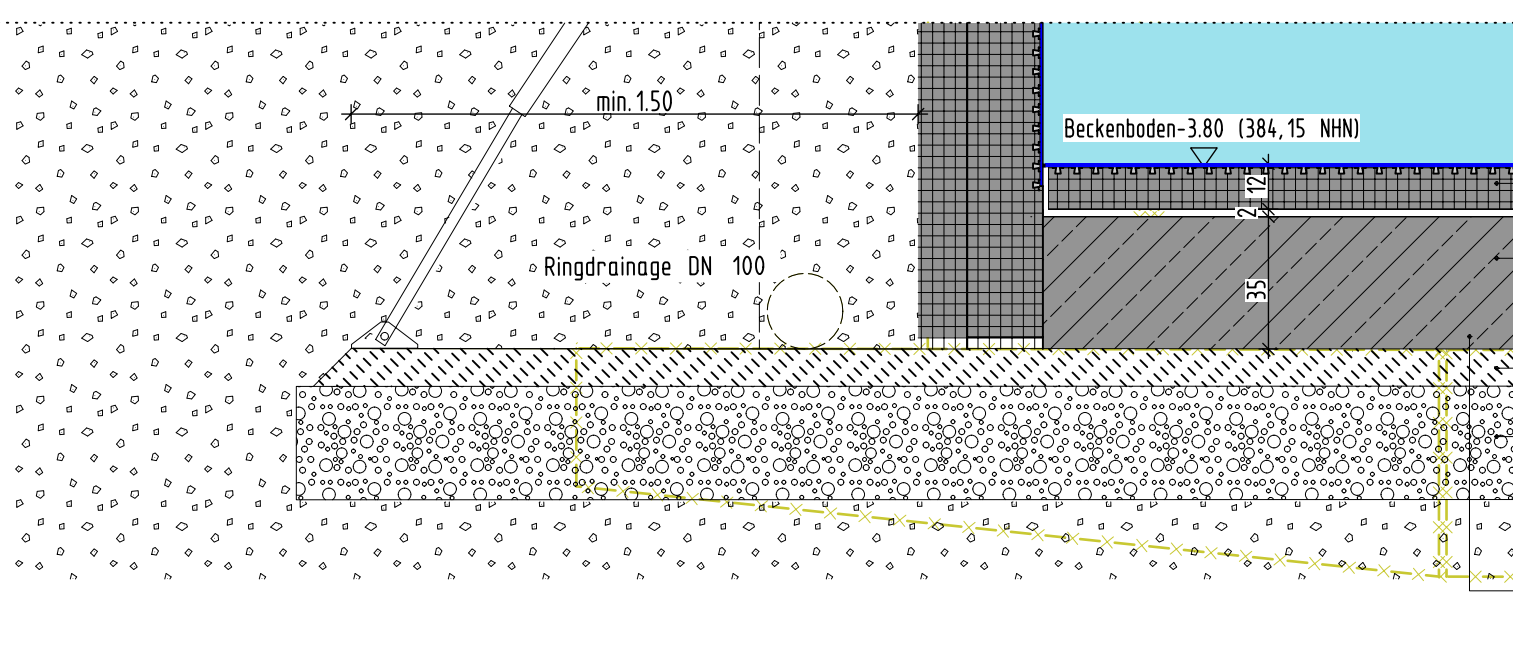

Abbruch des bestehenden Fliesenbodens notwendig, um die entsprechende Einstiegstiefe im Bereich der Gewöhnungstreppe von 1,35m zu erreichen

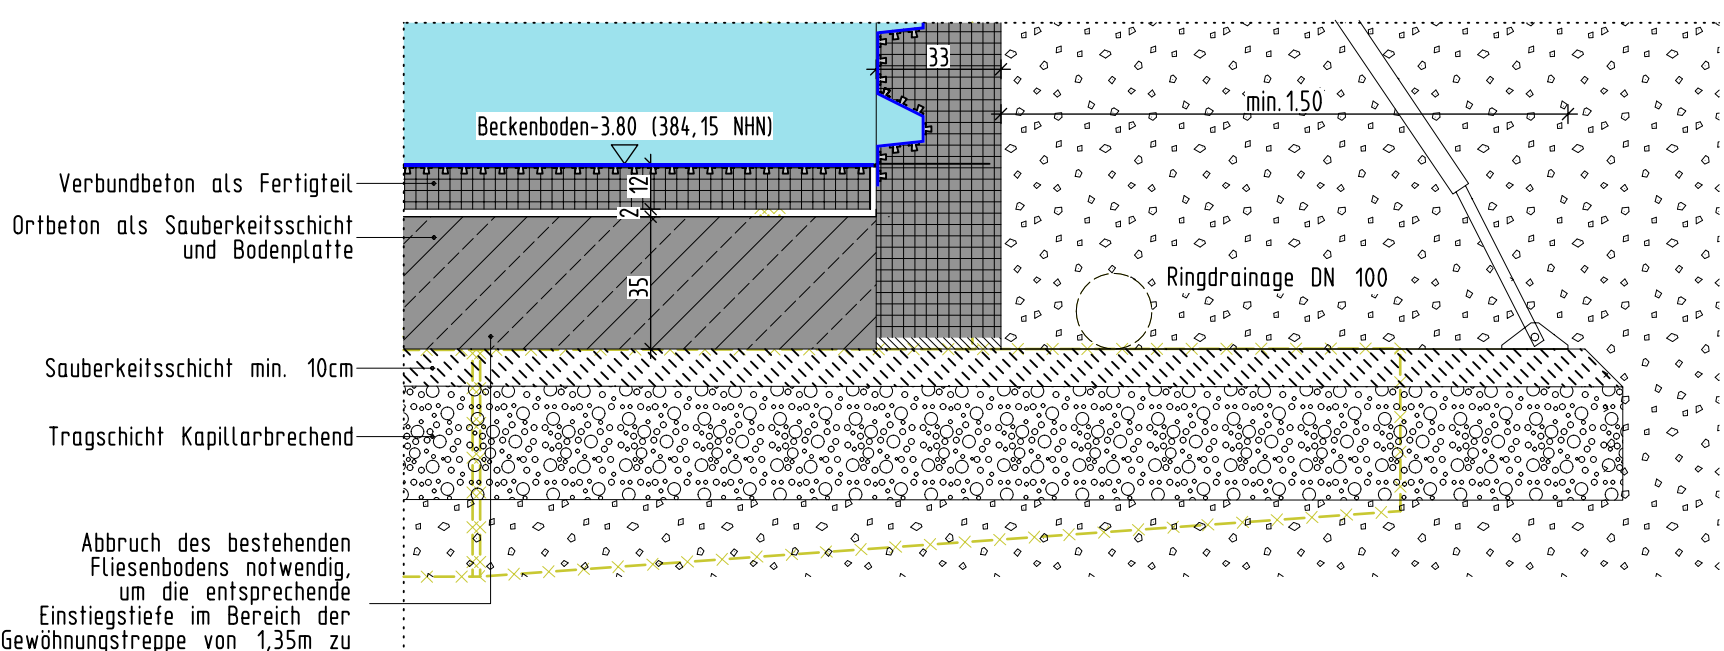

Abbruch des bestehenden Fliesenbodens notwendig, um die entsprechende Einstiegstiefe im Bereich der Gewöhnungstreppe von 1,35m zu erreichen