
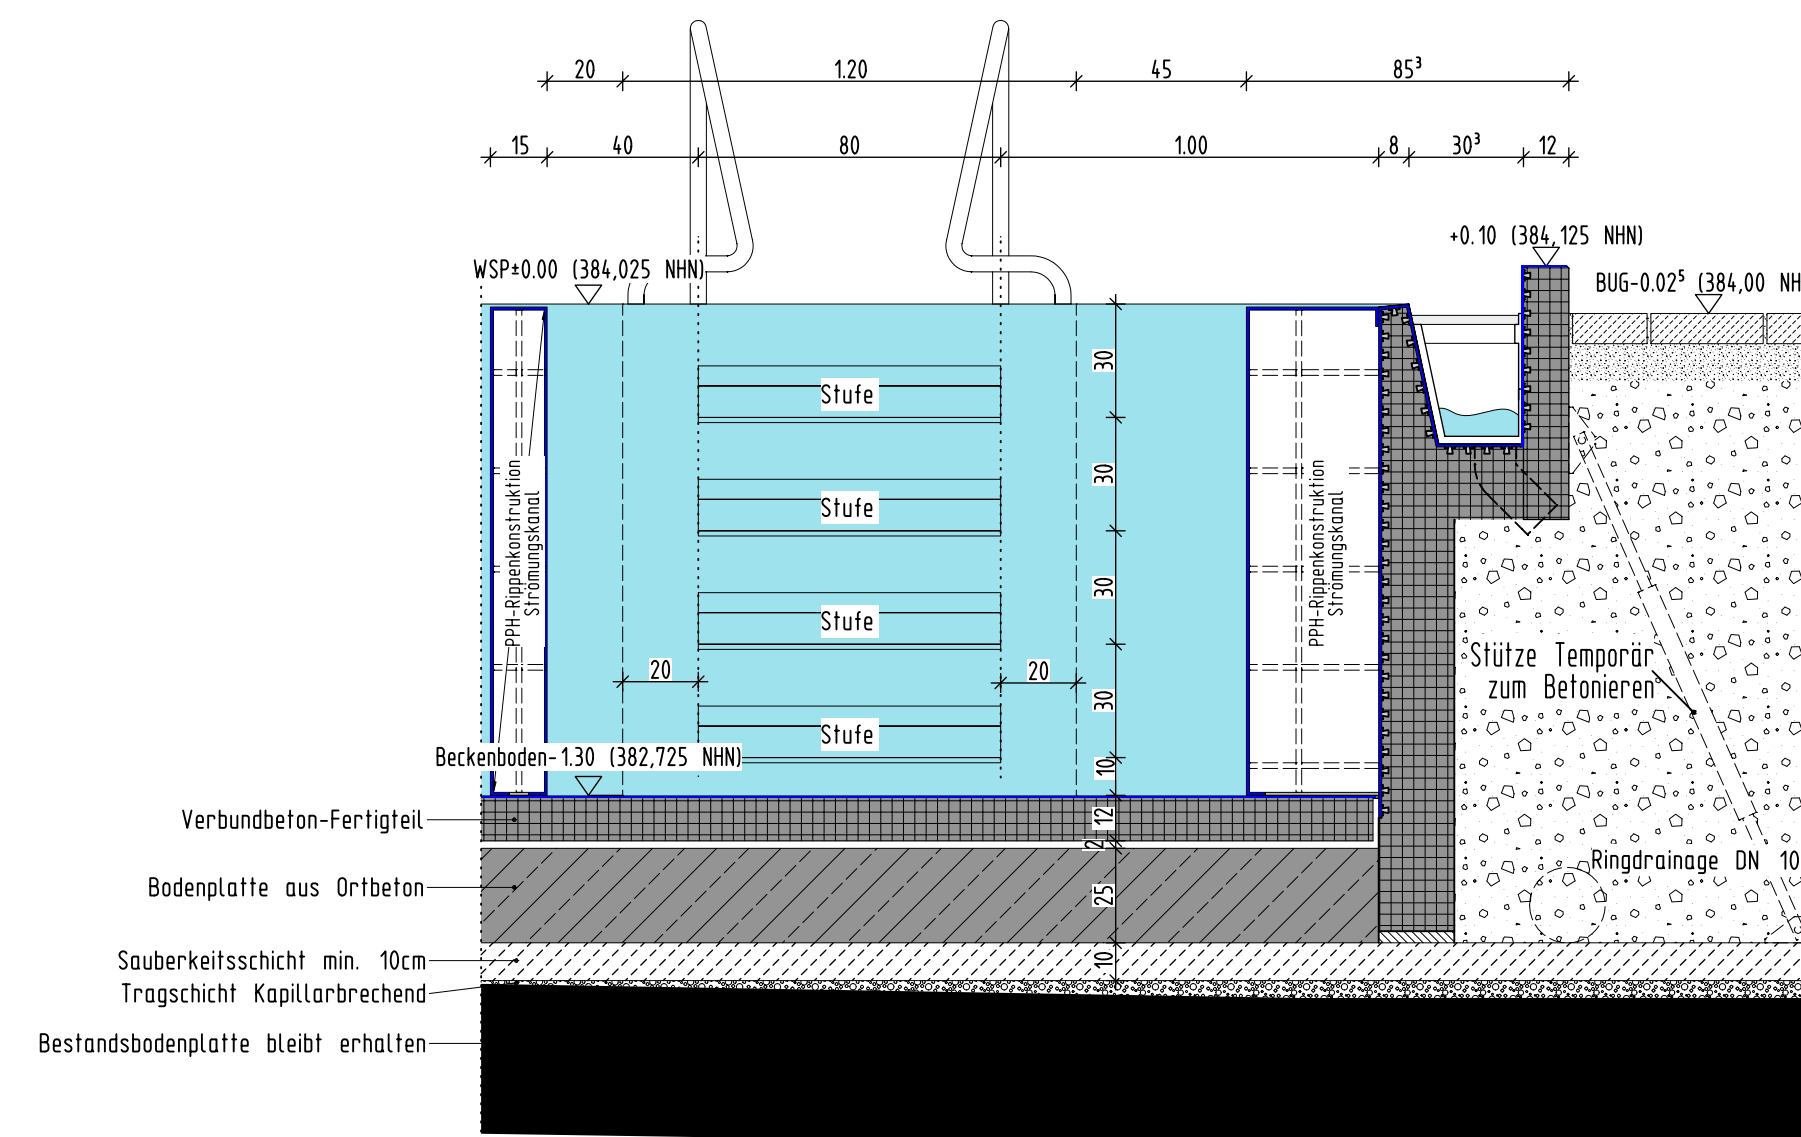
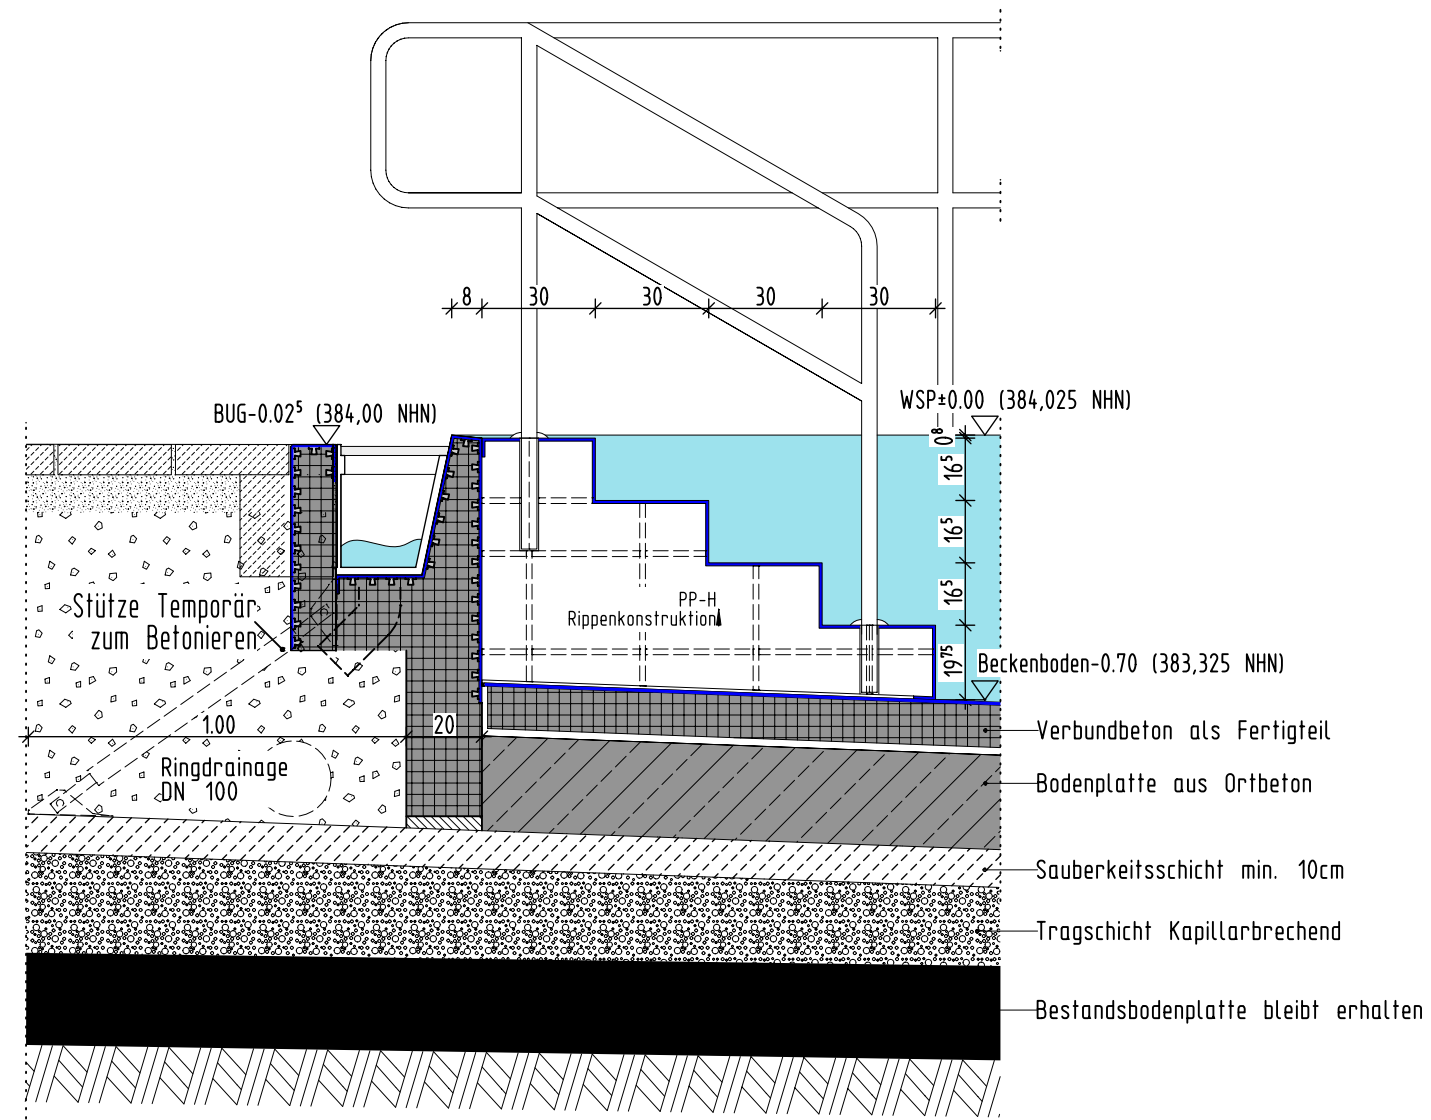


ERLEBNISBECKEN

AUSFÜHRUNGSPLAN

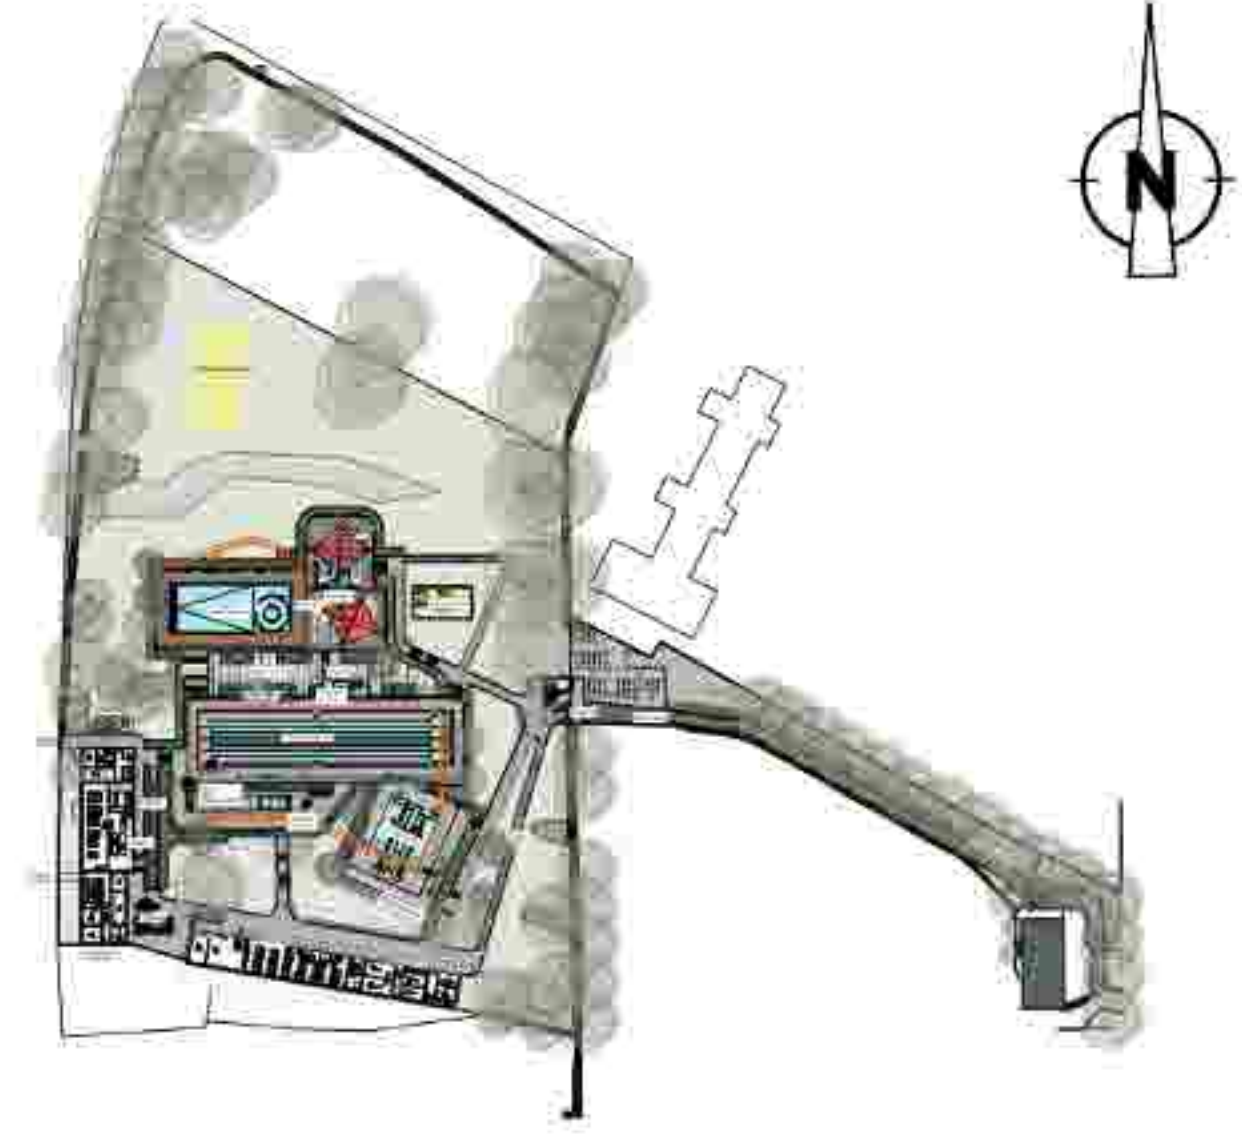

| | | | |
|--|--|------------------------------------|---------------------|
| PROJEKT Bauanierung Freibad Korbach Karpatenstraße 18 34497 Korbach | | | |
| BAUHERR Energie Waldeck-Frankenberg GmbH Anseier Landstraße 27 34497 Korbach | | | |
| | | T: (0564) 9900510 E: FBA@wef.de | |
| ARCHITEKT | | | |
| _____ UNTERSCHRIFT | | | |
| ZEICHNUNG | | _____ UNTERSCHRIFT | |
| Beckendetails Erlebnisbecken | | +1,-0,00m = NHN NHN +386,34 m | |
| PROJEKTNUMMER ERSTELLDATUM PROJEKTLÄUTUNG ZEICHENSET | | MASSTAB 1:20 | ZEICHNUNGSR. 001 |
| 06.01.2026 | | INDEX V02 | WB01.03 |