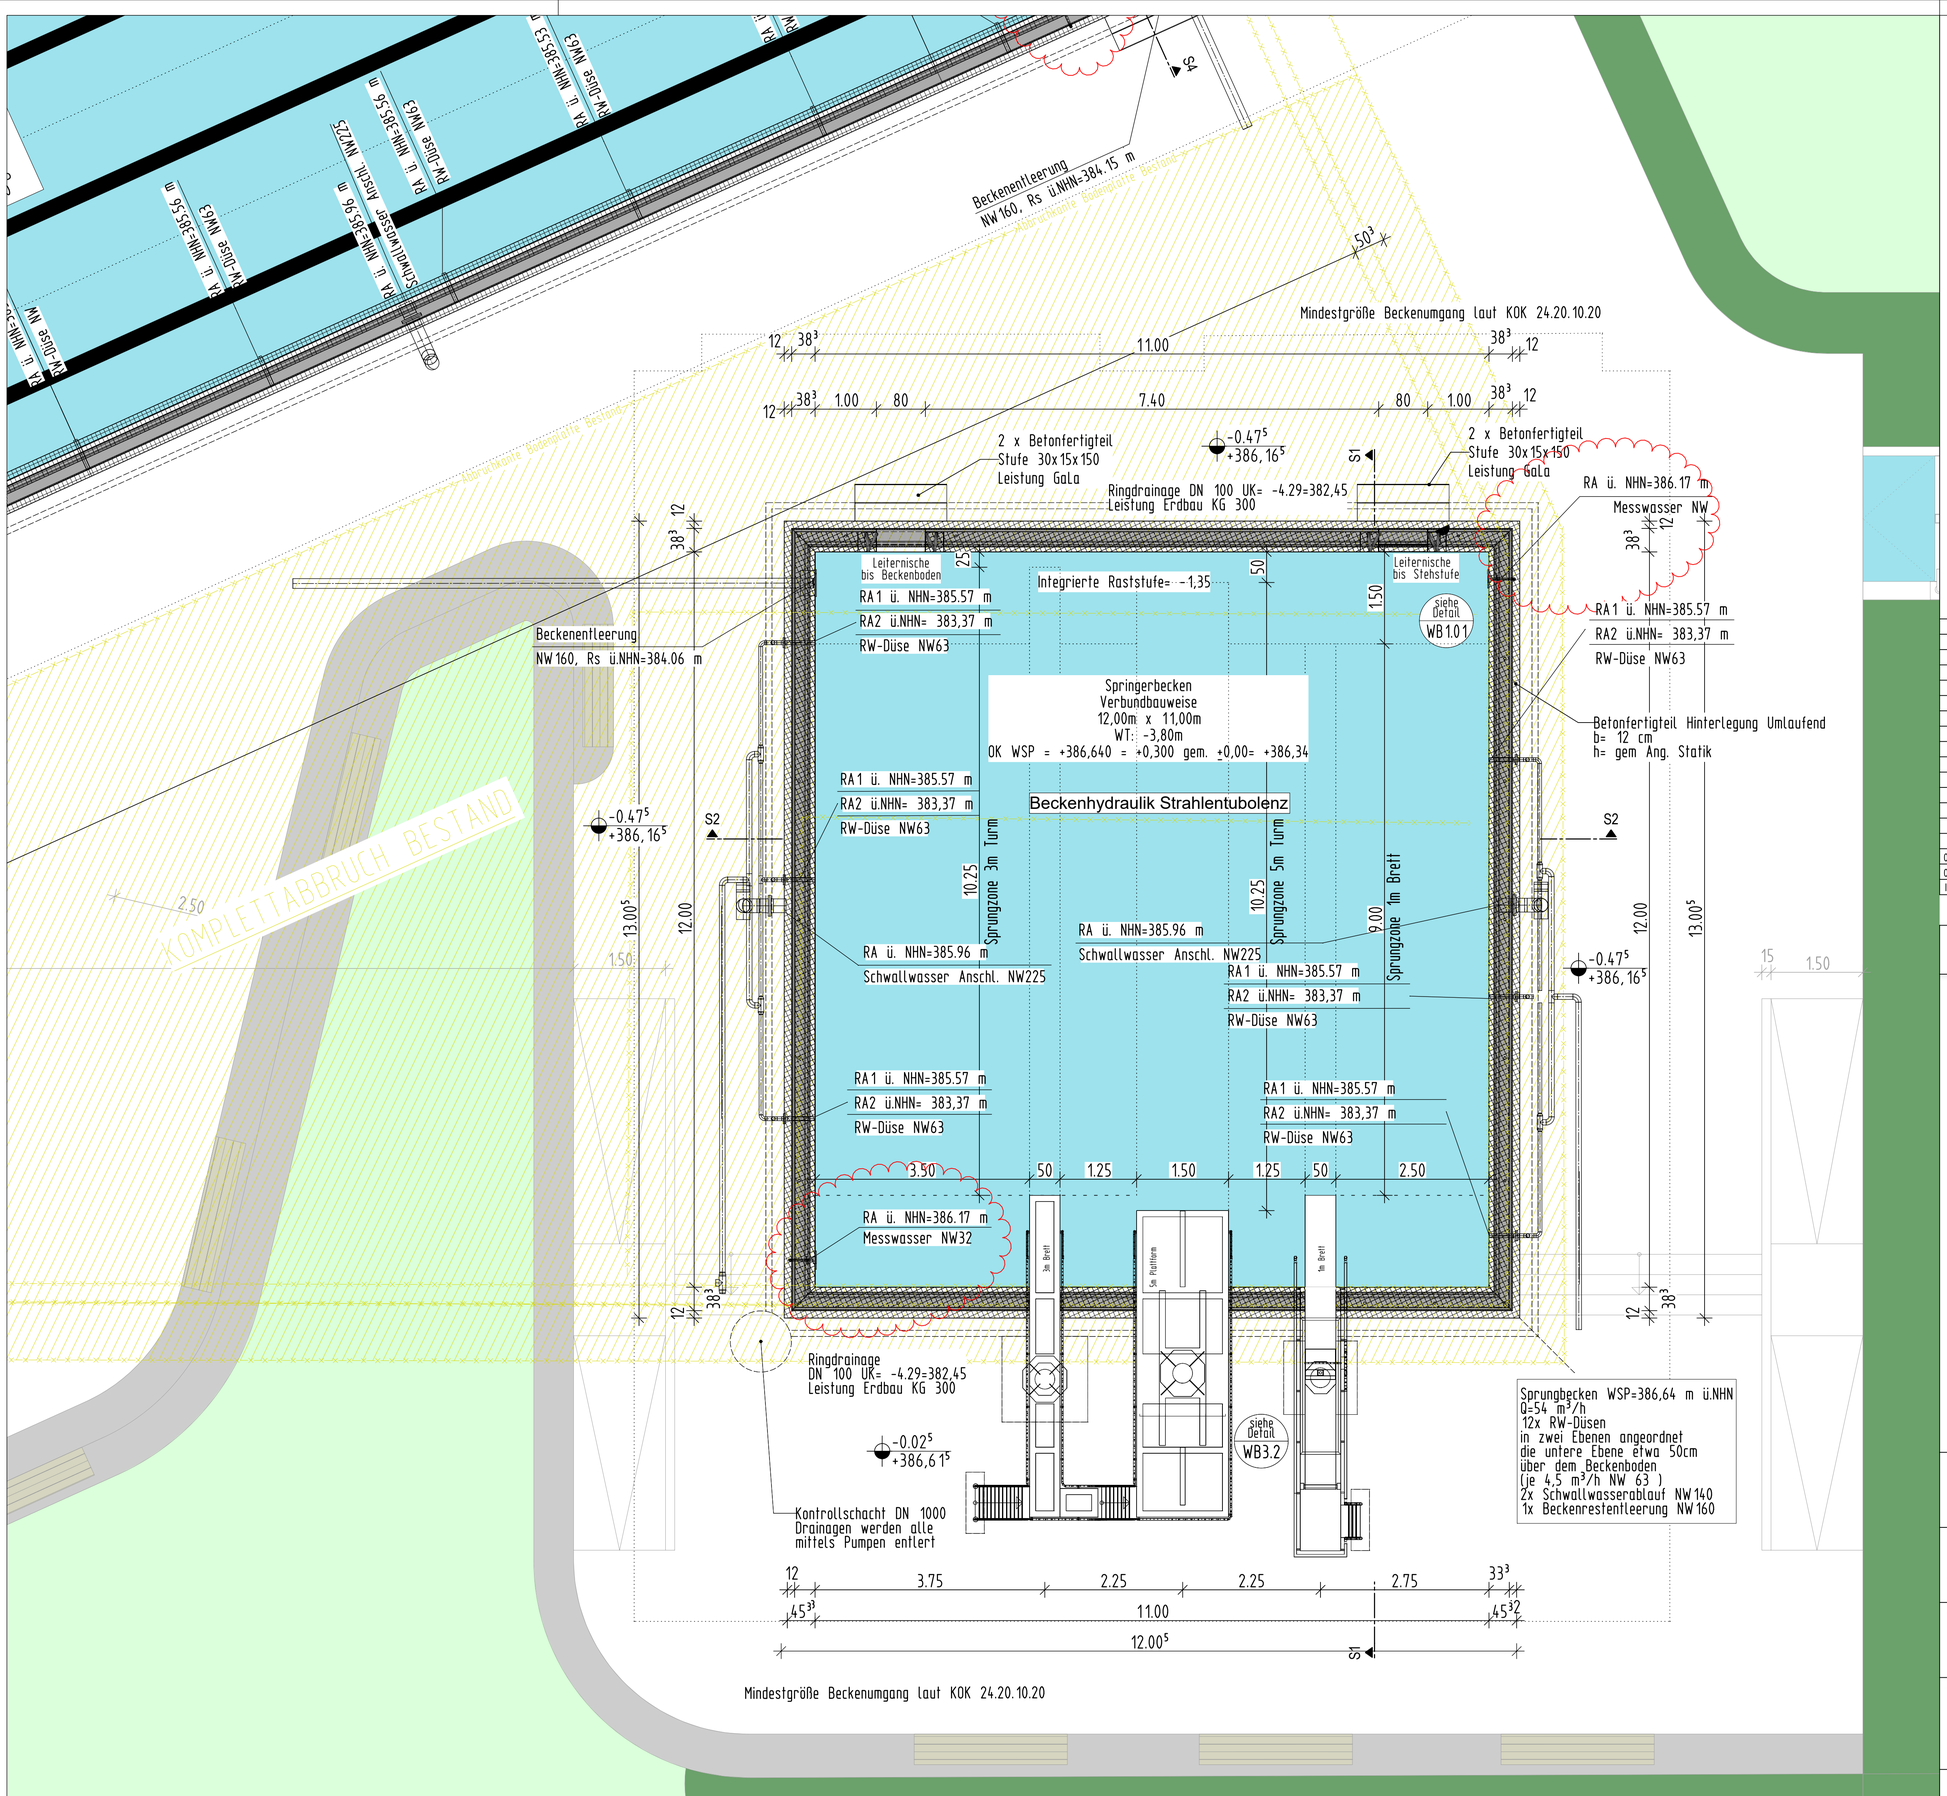


| INDEX | DATUM | NAME | ÄNDERUNGSVERMERK |
|---|---|---|---|
| 02 | 27.05.26 | Lö | Messwasseranschluss gem. TGA ergänzt, allg. Planfortschreibung |
| 01 | 24.04.26 | Franz | Einarbeitung TGA Unterlagen |

# AUSFÜHRUNGSPLAN

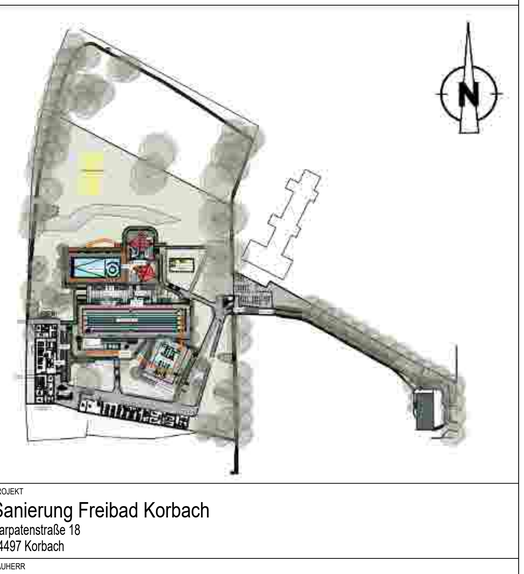

PROJEKT

**Sanierung Freibad Korbach**
Karpatenstraße 18
34497 Korbach

BAUHERR

**Energie Waldeck-Frankenberg GmbH**
Arolser Landstraße 27
34497 Korbach
T. (05694) 9900510
E. FBKB@ewf.de

UNTERSCHRIFT

ARCHITEKT

UNTERSCHRIFT

ZEICHNUNG
**Springerbecken**
**Grundriss EG**

+/- 0.00m = NHN
NHN +386,34 m

| PROJEKTNUMMER | ERSTELLDATUM | PROJEKTLEITUNG | GEZEICHNET | MASSTAB | ZEICHNUNGSNR. |
|---|---|---|---|---|---|
| | 06.01.2026 | | | 1:50 | WG10 |
| | | | | INDEX V02 | |

Plot-Datum: 28.05.2026