



SCHNITT S6

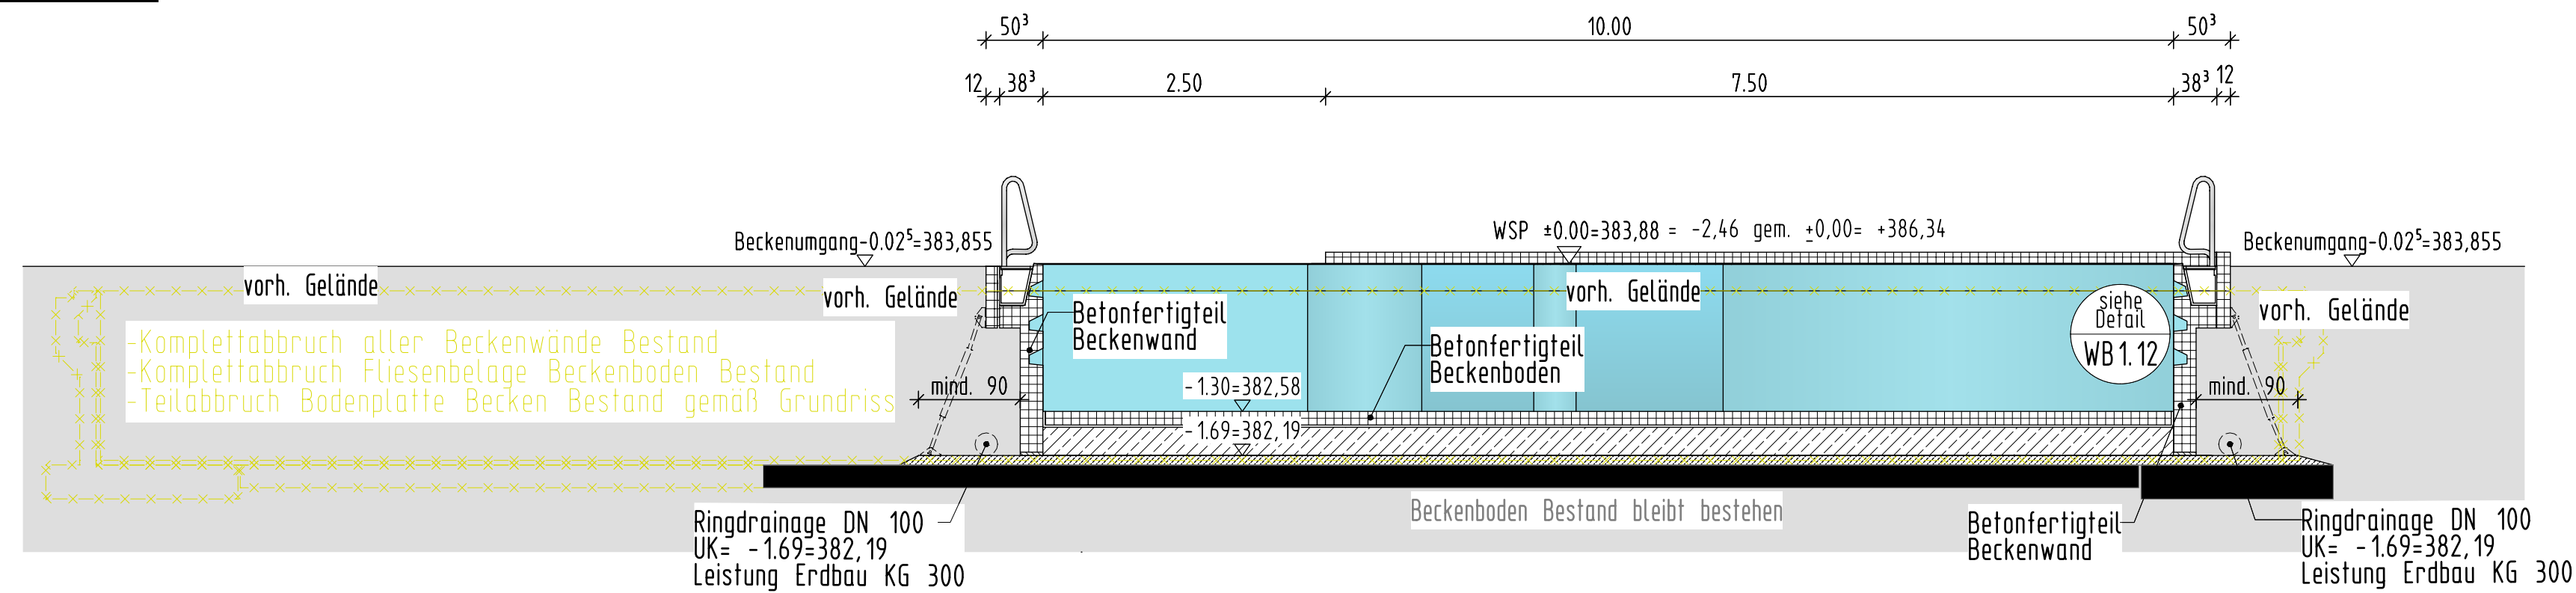


SCHNITT S5

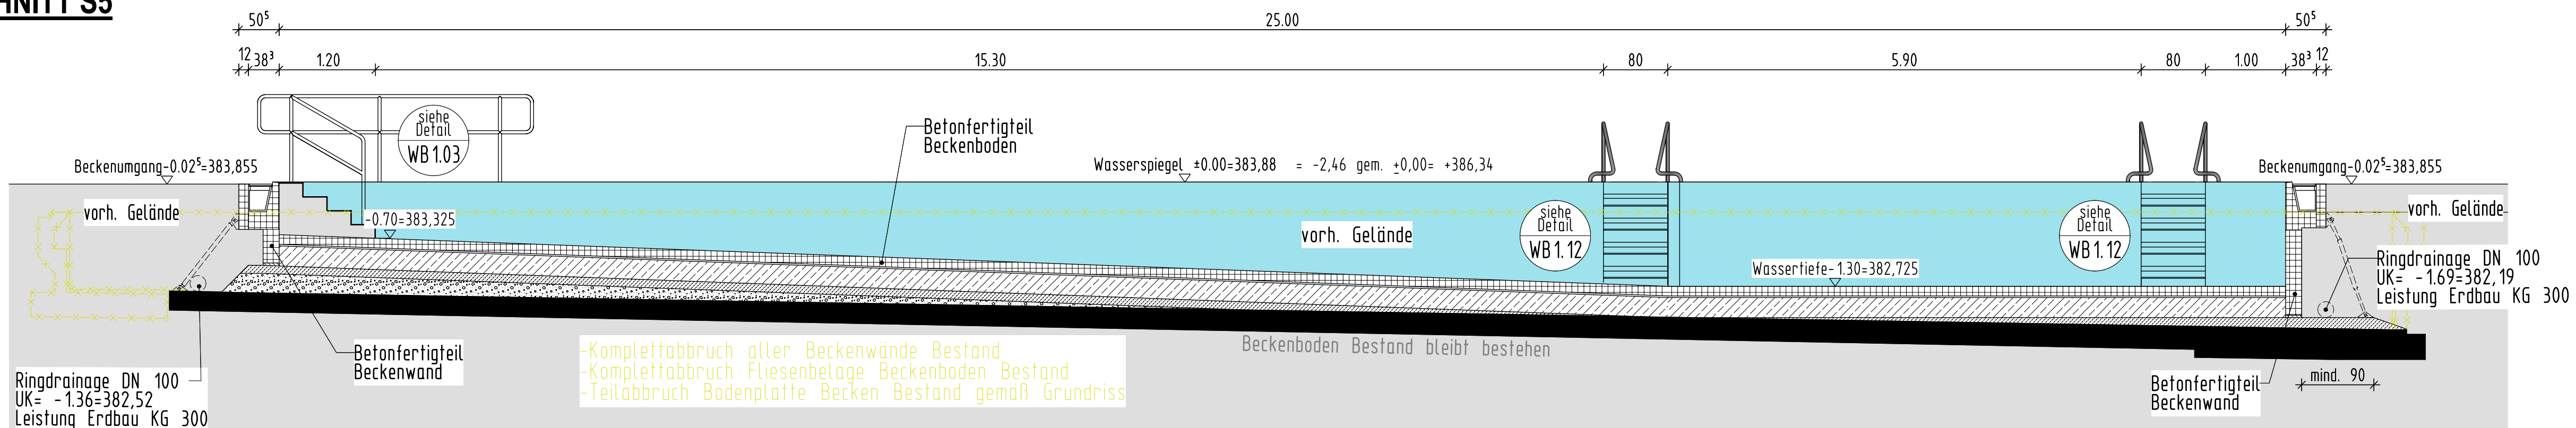

Komplettabbruch aller Beckenwände Bestand
Teilabbruch Bodenplatte Becken Bestand gemäß Grundriss

[illegible]

AUSFÜHRUNGSPLAN

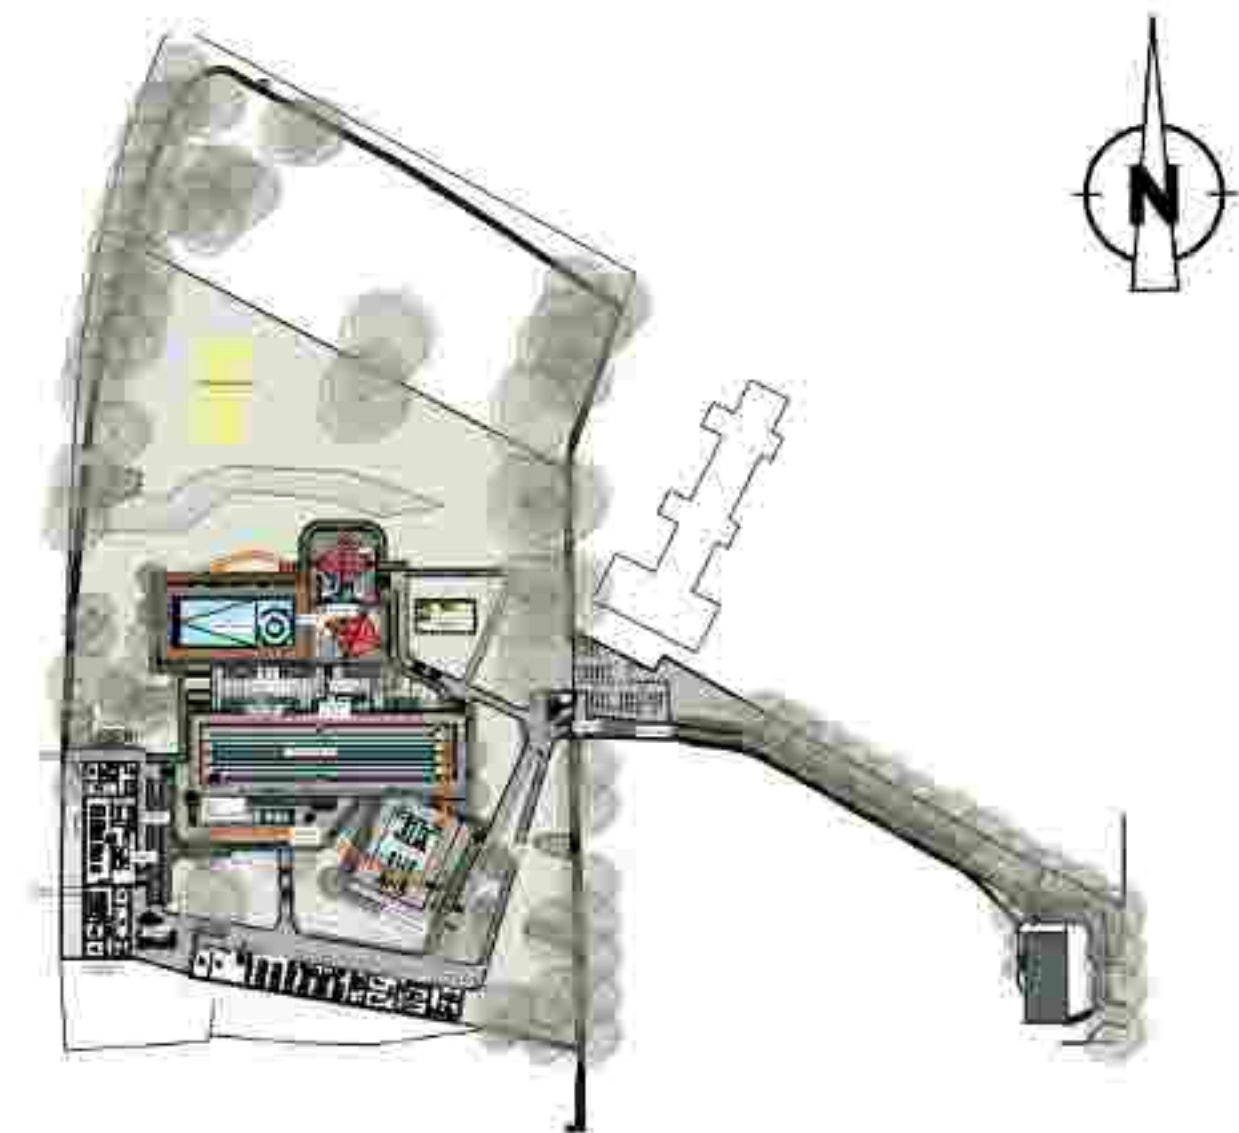

PROJEKT	Sanierung Freibad Korbach Karpatenstraße 18 34497 Korbach		
BAUHERR	Energie Waldeck-Frankenberg GmbH Arolser Landstraße 27 34497 Korbach T. (05694) 9900510 E. FBKB@ewf.de		
ARCHITEKT	_____ UNTERSCHRIFT		

ZEICHNUNG				+/- 0.00m = NHN NHN +386,34 m	
Erlebnisbecken Schnitt				MASSTAB	ZEICHNUNGSR.
				1:50	WS06
PROJEKTNUMMER	ERSTELLDATUM	PROJEKLEITUNG	ZEICHNET	INDEX	
	06.01.2026			V02	