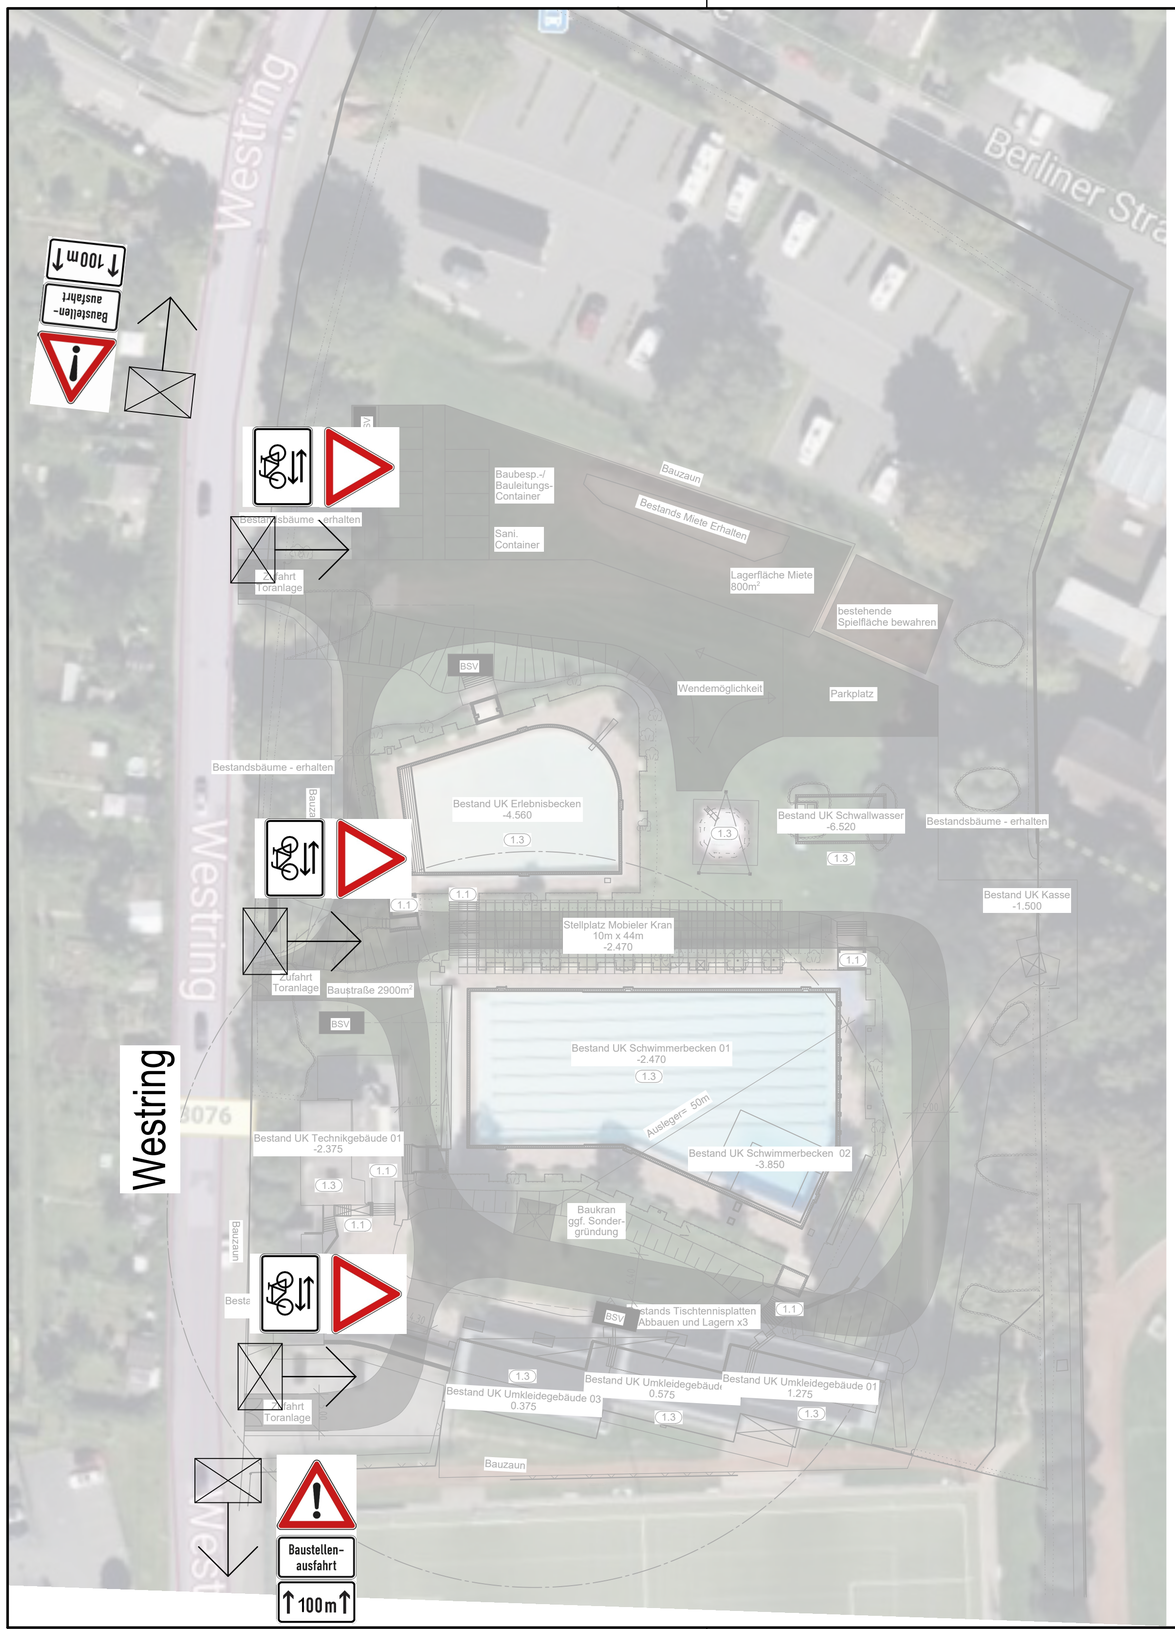

Verkehrszeichen 205

Verkehrszeichen 1007-33

Zusatzzeichen 1001-30

Verkehrszeichen 101

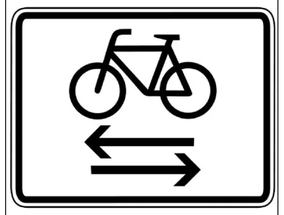

Verkehrszeichen 1000-32

LEGENDE:

Ausrichtung Schild

Standort Schild

INDEX	DATUM	NAME	ÄNDERUNGSVERMERK

AUSFÜHRUNGSPLAN

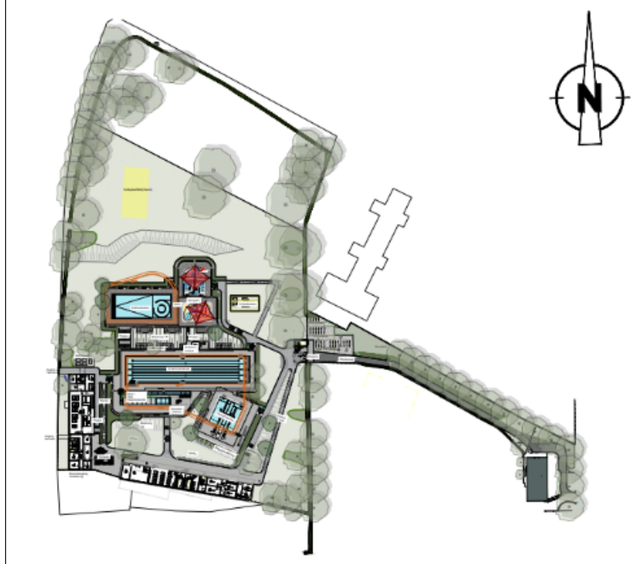

PROJEKT

Sanierung Freibad Korbach
Karpatenstraße 18
34497 Korbach

BAUHERR

Energie Waldeck-Frankenberg GmbH
Arolser Landstraße 27
34497 Korbach
T. (05694) 9900510
E. FBKB@ewf.de

UNTERSCHRIFT

ZEICHNUNG

Übersichtsplan
Verkehrswegeplan

+/- 0,00m = NHN
NHN +386,34 m

MASSTAB 1:500

ZEICHNUNGSNR. WÜ07

PROJEKTNUMMER | ERSTELLDATUM | PROJEKTLEITUNG | GEZEICHNET

INDEX