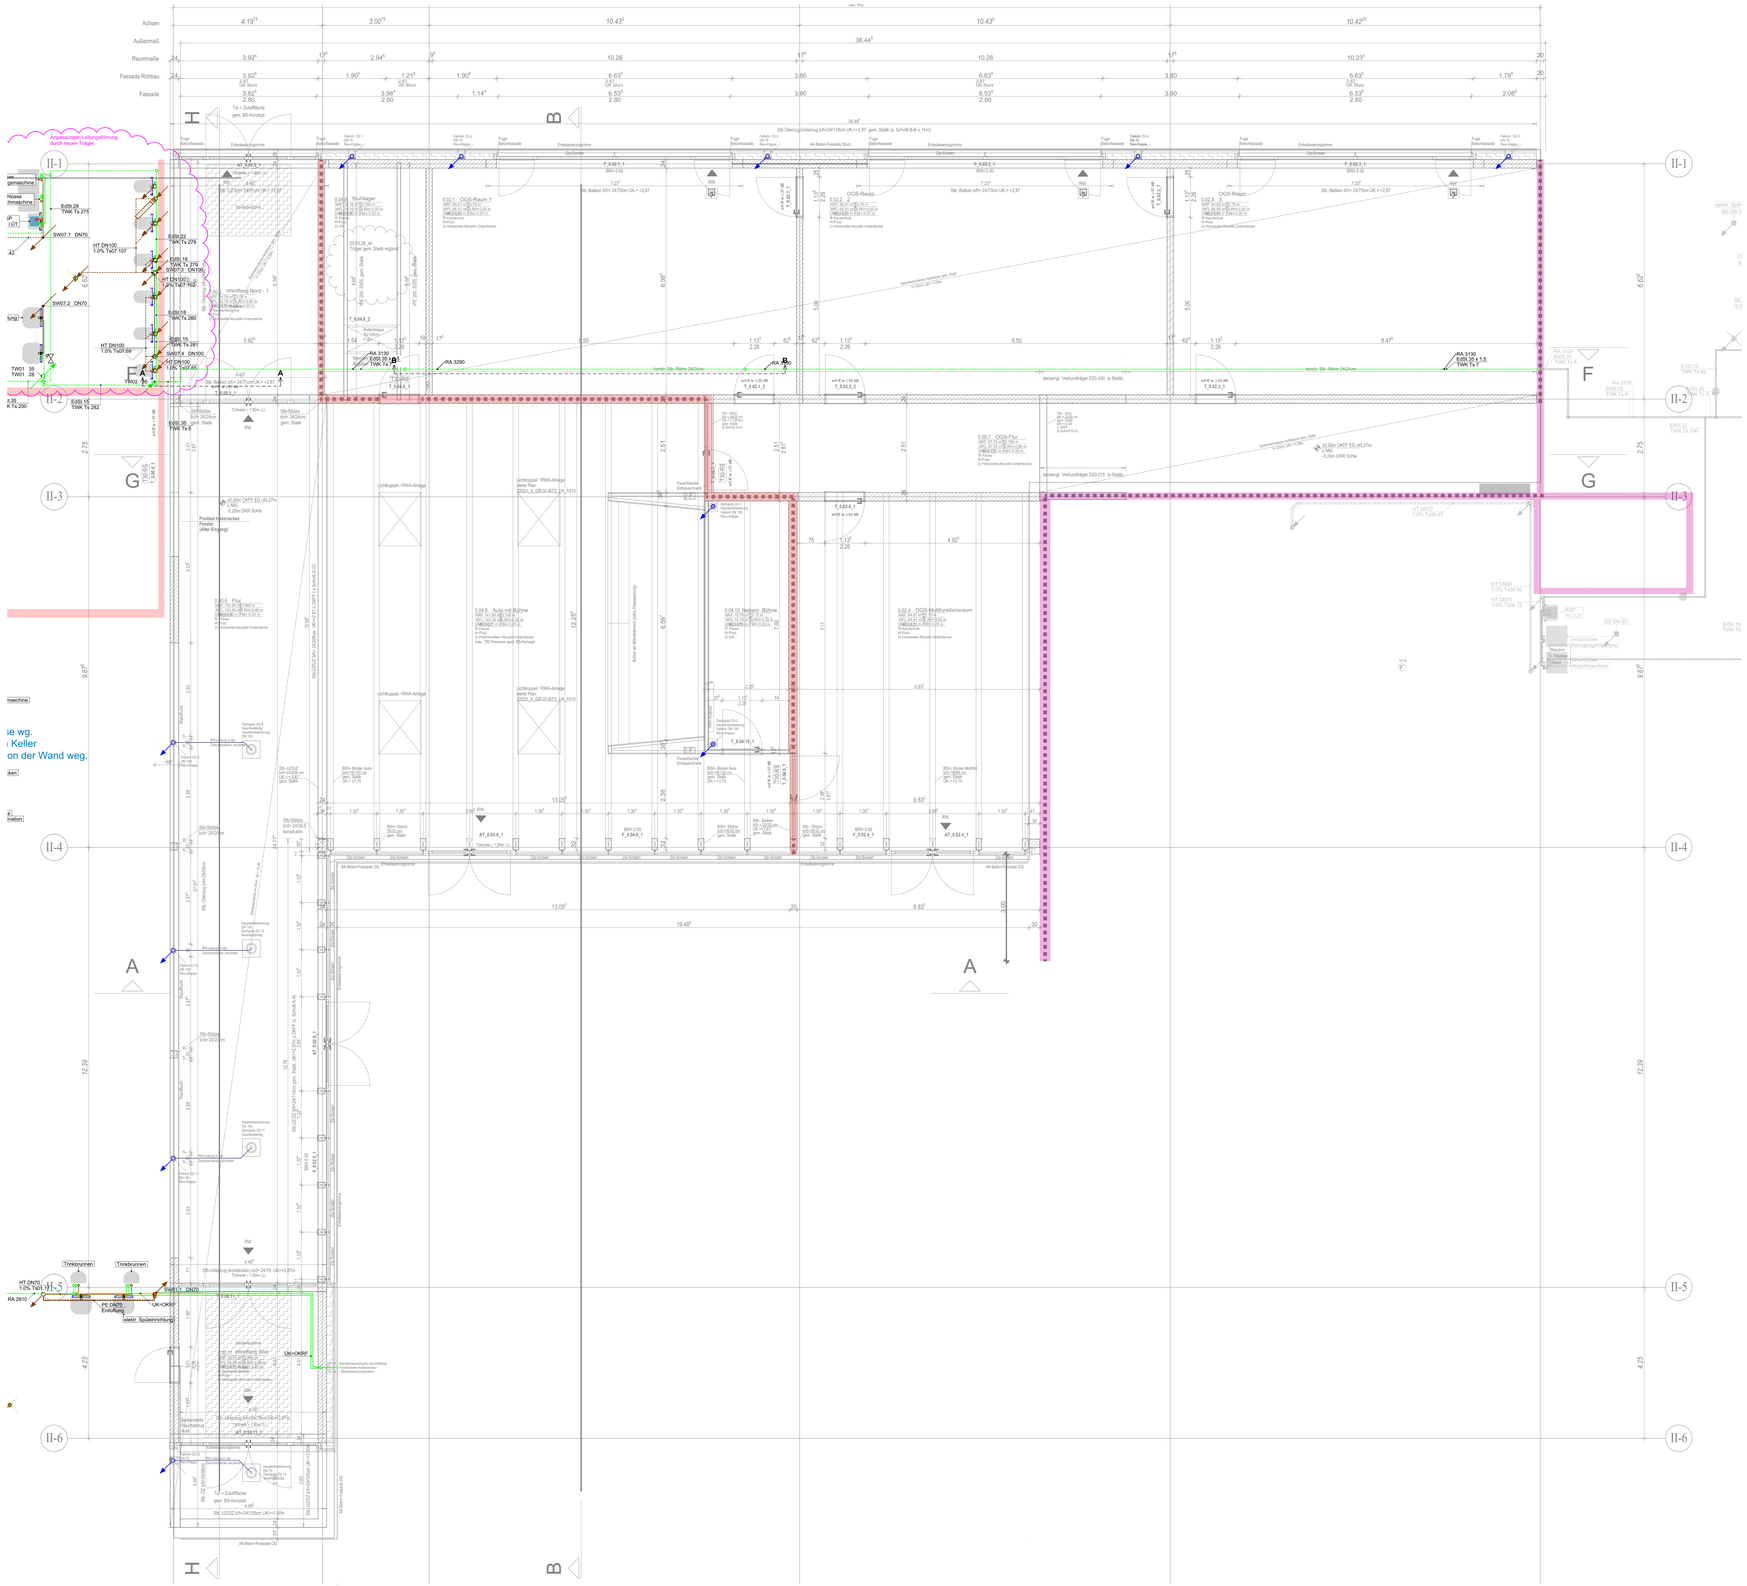
Achsen
Außenmaß
Raummaße
Fassade Rohbau
Fassade
Anpassungen Leitungsführung durch neuen Träger
Windfang Nord - 1
OGS-Raum 1
OGS-Raum
OGS-Raum
OGS-Flur
Aula mit Bühne
Neben- Bühne
OGS-Multifunktionsraum
Lichtkuppel / RWA-Anlage
Trinkbrunnen
Trinkbrunnen
Windfang Süd
Jalousiekasten
Rauchdecke
Rauchschürze
Fensterbrüstung
Fensterbrüstung
Heizung
Heizung
Heiz