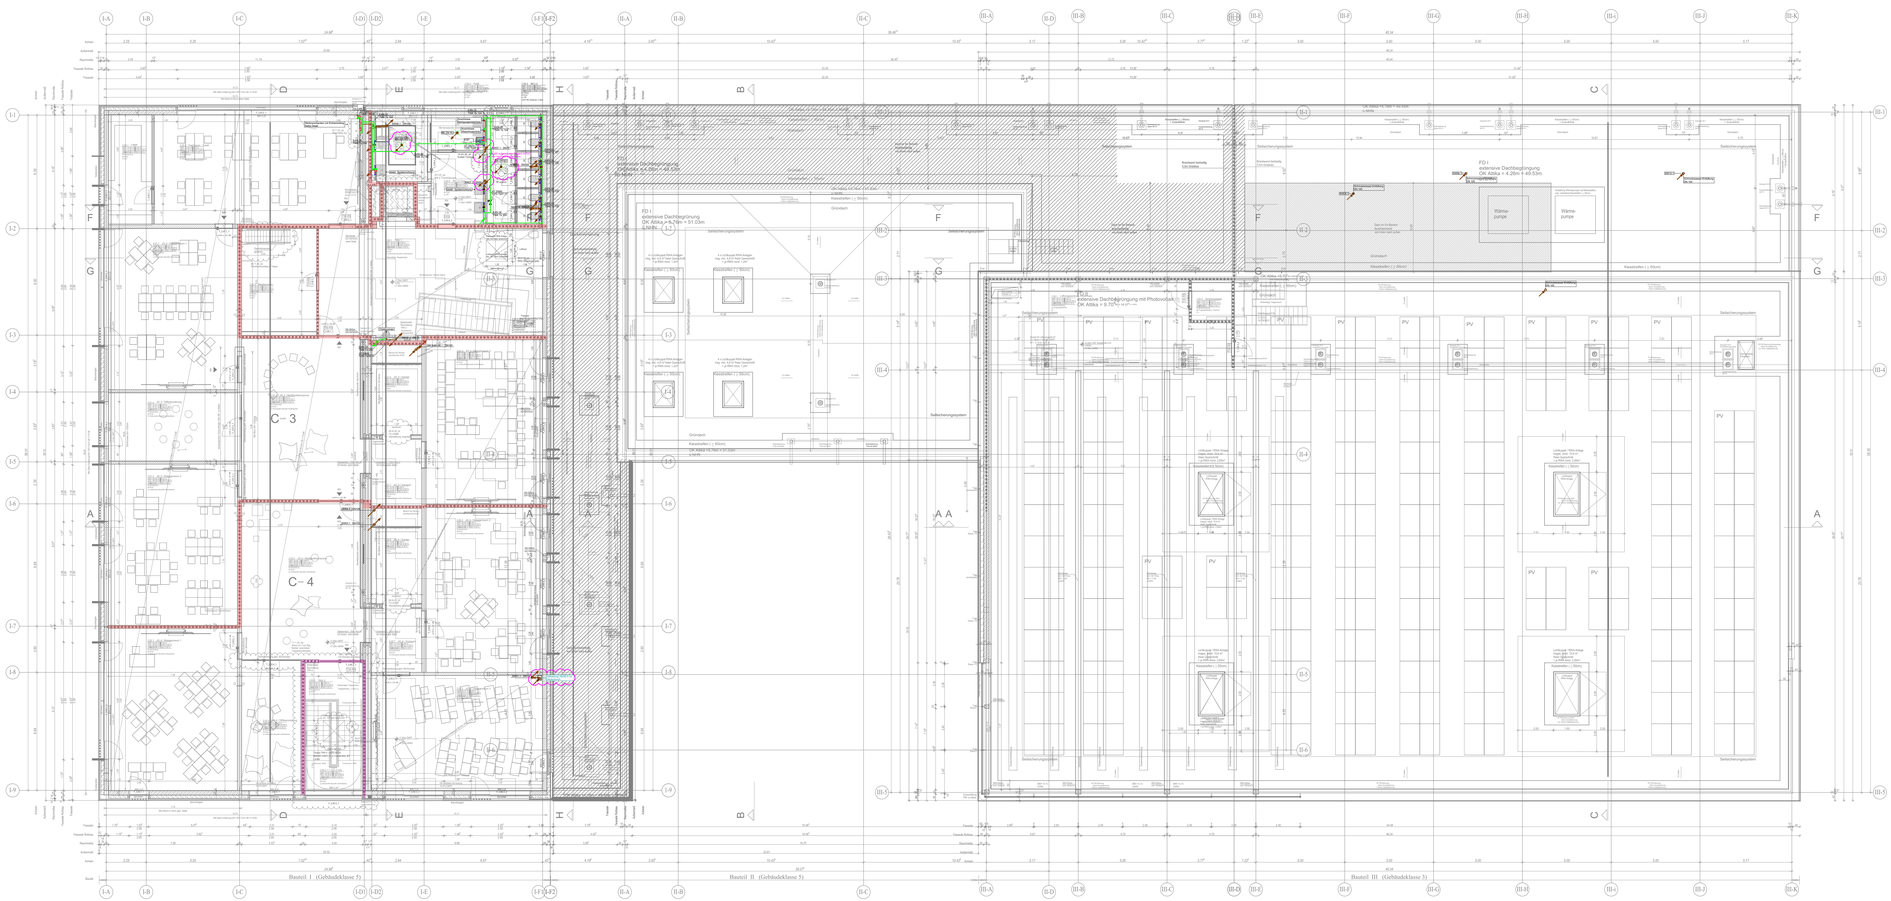
Bauteil I (Gebäudeklasse 5)
Bauteil II (Gebäudeklasse 5)
Bauteil III (Gebäudeklasse 3)
C - 3
C - 4
FD I
extensive Dachbegrünung
OK Attika = 4.25m = 49.02m
Wärme-pumpe
Wärme-pumpe
FD I
extensive Dachbegrünung mit Photovoltaik
OK Attika = 9.70m
Brandschutzklappe EI90
Brandschutzklappe EI90
Brandschutzklappe EI90