


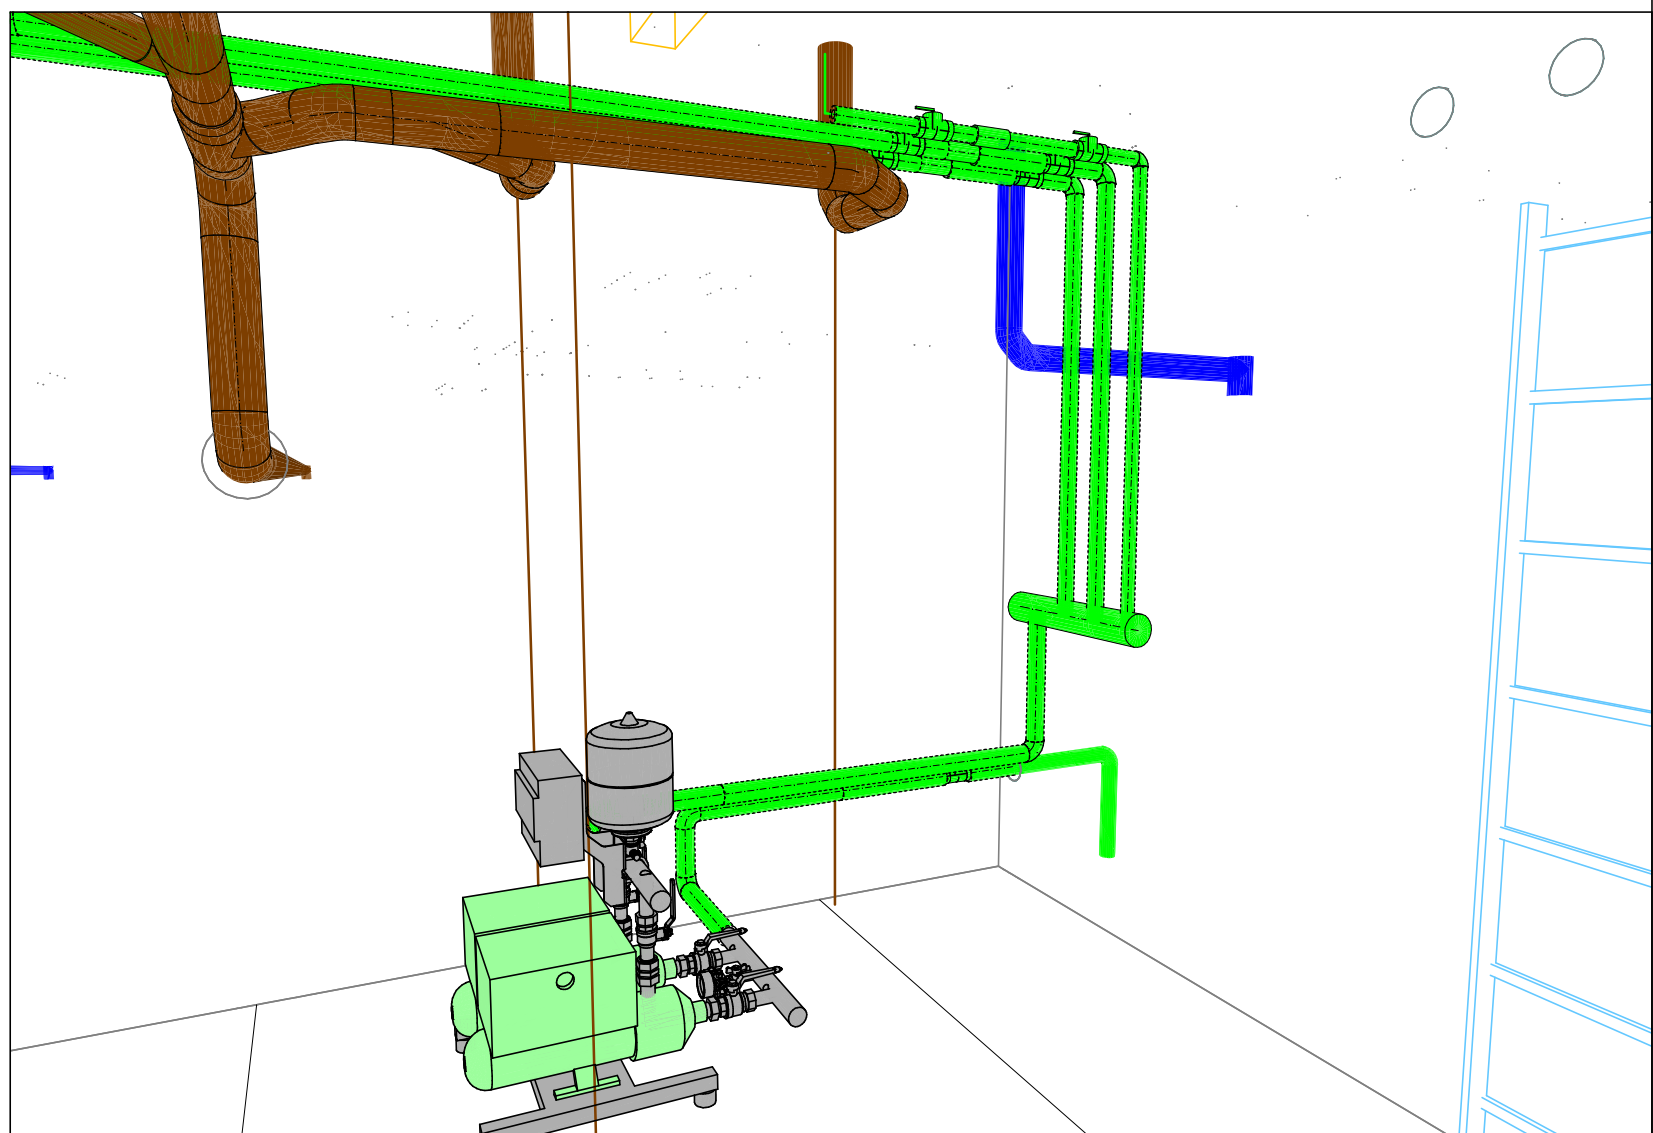


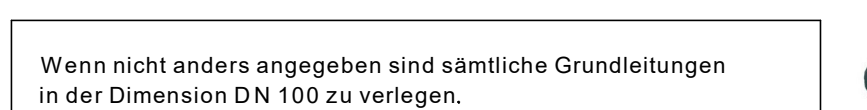

Die jeweilige Einbausituation ist vor Ort mit der Bauleitung abzustimmen

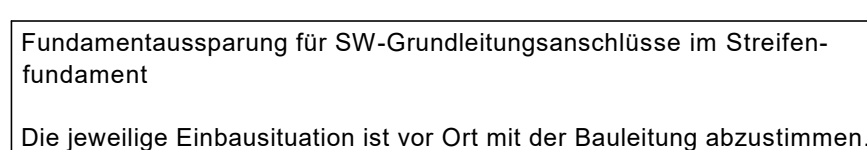

INDEX:	Datum:	Zeichennr.:
I	11.02.2026	1615_SA5_GU1_01_I-Neutral
	Datum:	Maßstab:
	13.06.2025	1:50

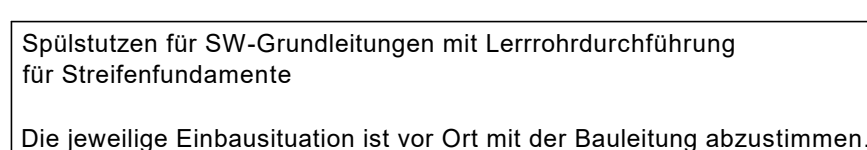