




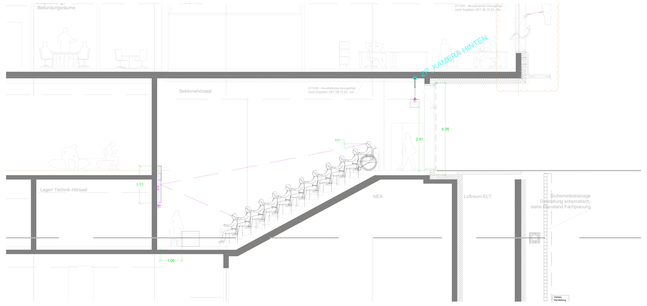


KURSRAUM 2.103 - WANDANSICHT

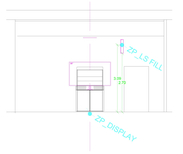


KURSRAUM 2.102 - WANDANSICHT

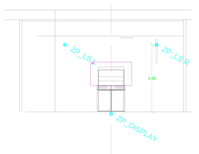


KURSRAUM 2.101 - WANDANSICHT

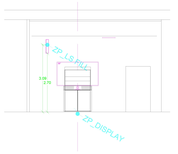

KURSRAUM - SCHNITT

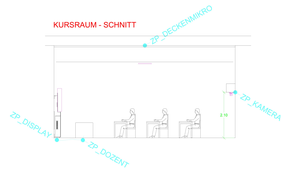

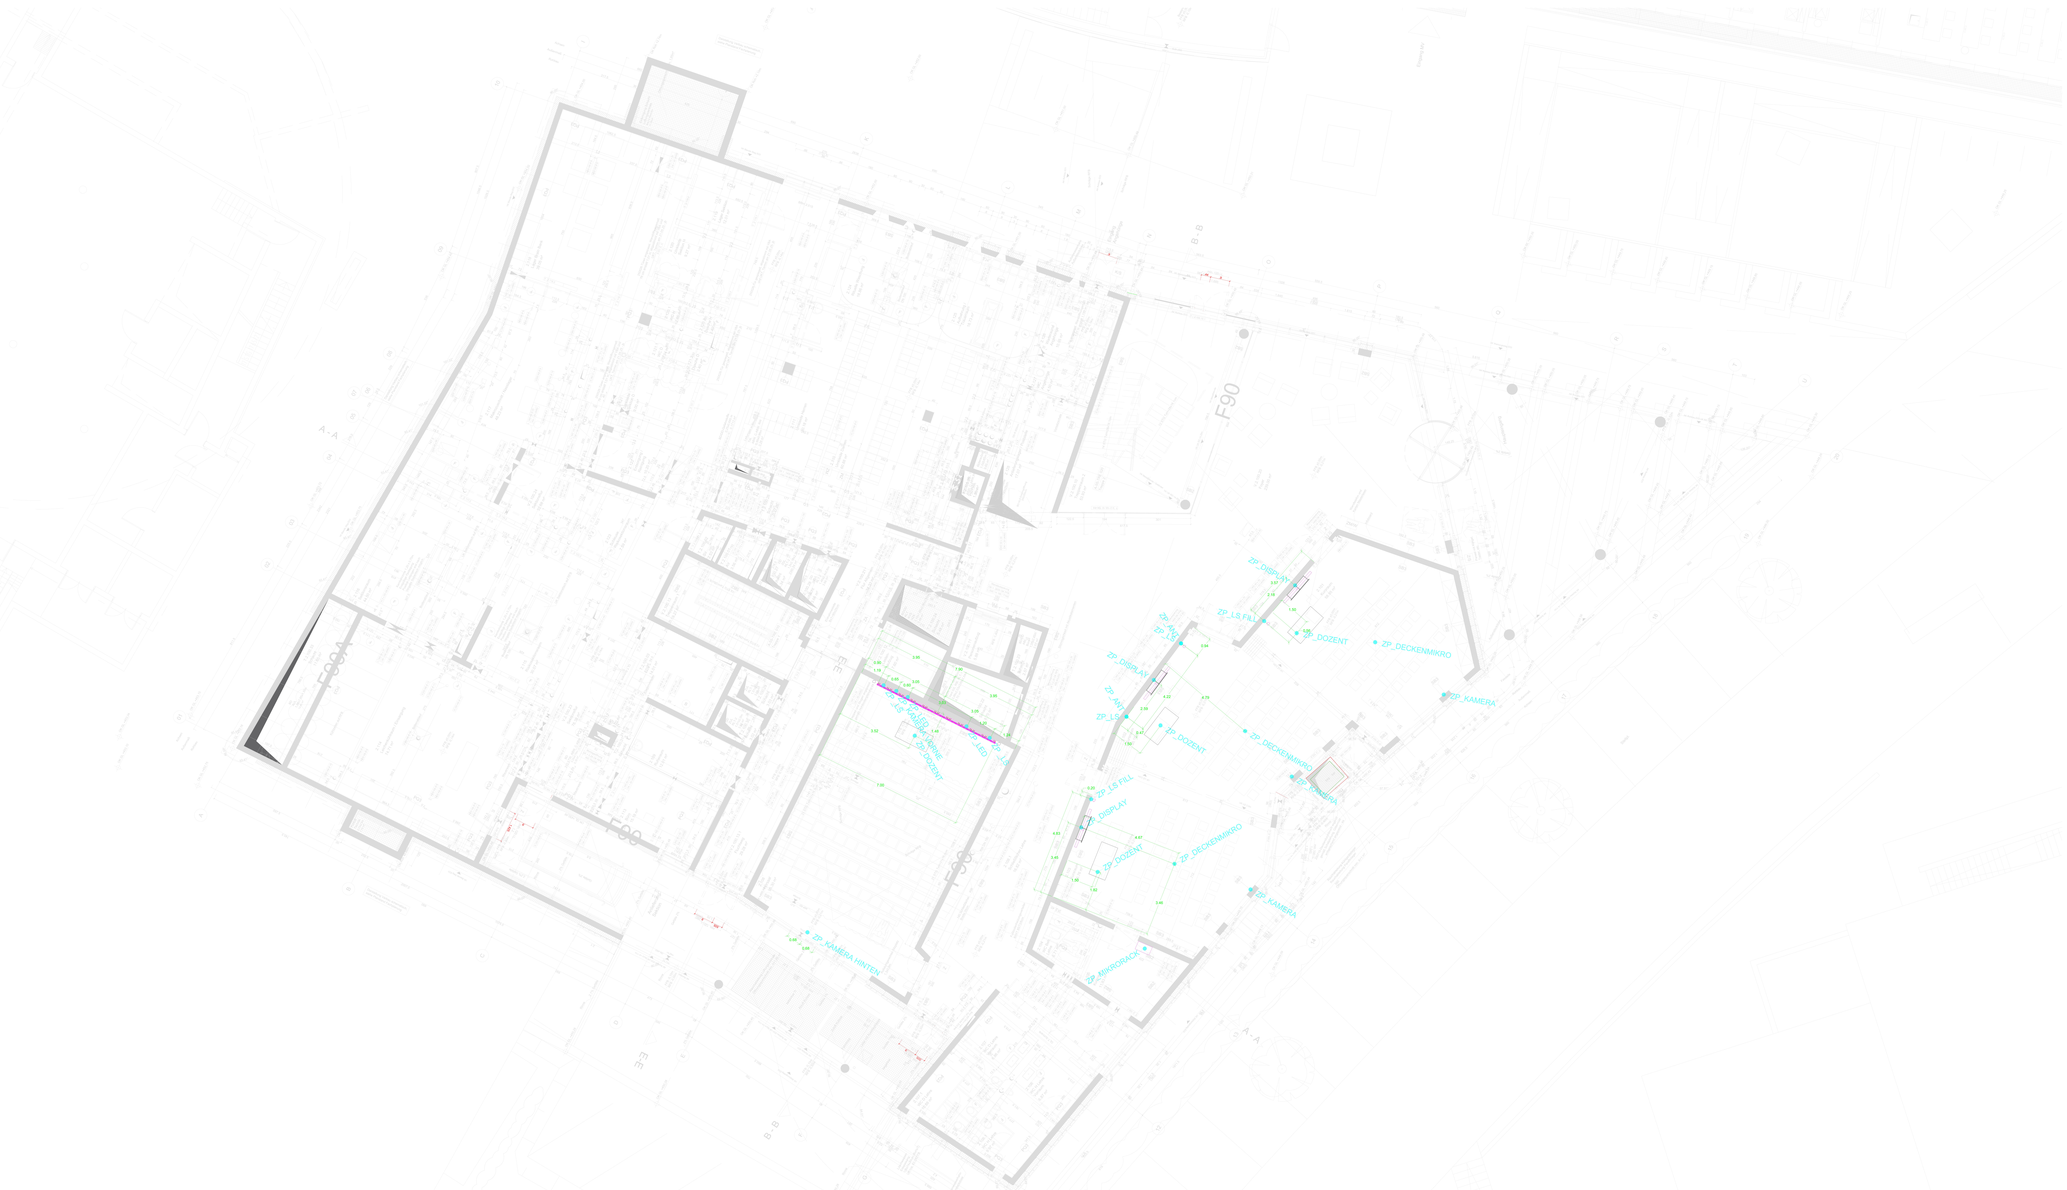

04	neureferenziert	EF	250925

XREF 0009999919011111 A-SG G+02 000-10.dwg

Vermögen und Bau BW - Amt Tübingen	Projektnummer	20_040	
	Gewerk	MEDIENTECHNIK	
UKT - Ersatzneubau PHM	Leistungsphase	AUSFÜHRUNGSPLANUNG	
DREISEITENANSICHT EBENE 2	Gezeichnet		220207
	Geprüft		
	Druck	250925	

DATEI: 0009999919011111 O-SG G+02 000-04_260601.dwg | Format: DIN A0 | Maßstab: 1:100 | S. 1/1

Für diese Zeichnung behalten wir uns alle Rechte vor, auch für den Fall von Schutzrechtsanmeldungen, jede Verfügungsbefugnis, sowie Kopier- und Weitergaberecht

Weitergabe dieser Zeichnung an Dritte nur mit unserer Genehmigung. Zuwiderhandlung verpflichtet zu Schadenersatz!