


BESPRECHUNG GROSS- WANDANSICHT

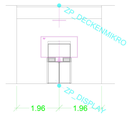


BESPRECHUNG KLEIN - WANDANSICHT

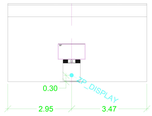


BESPRECHUNG GROSS - SCHNITT

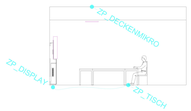

BESPRECHUNG KLEIN - SCHNITT

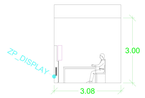

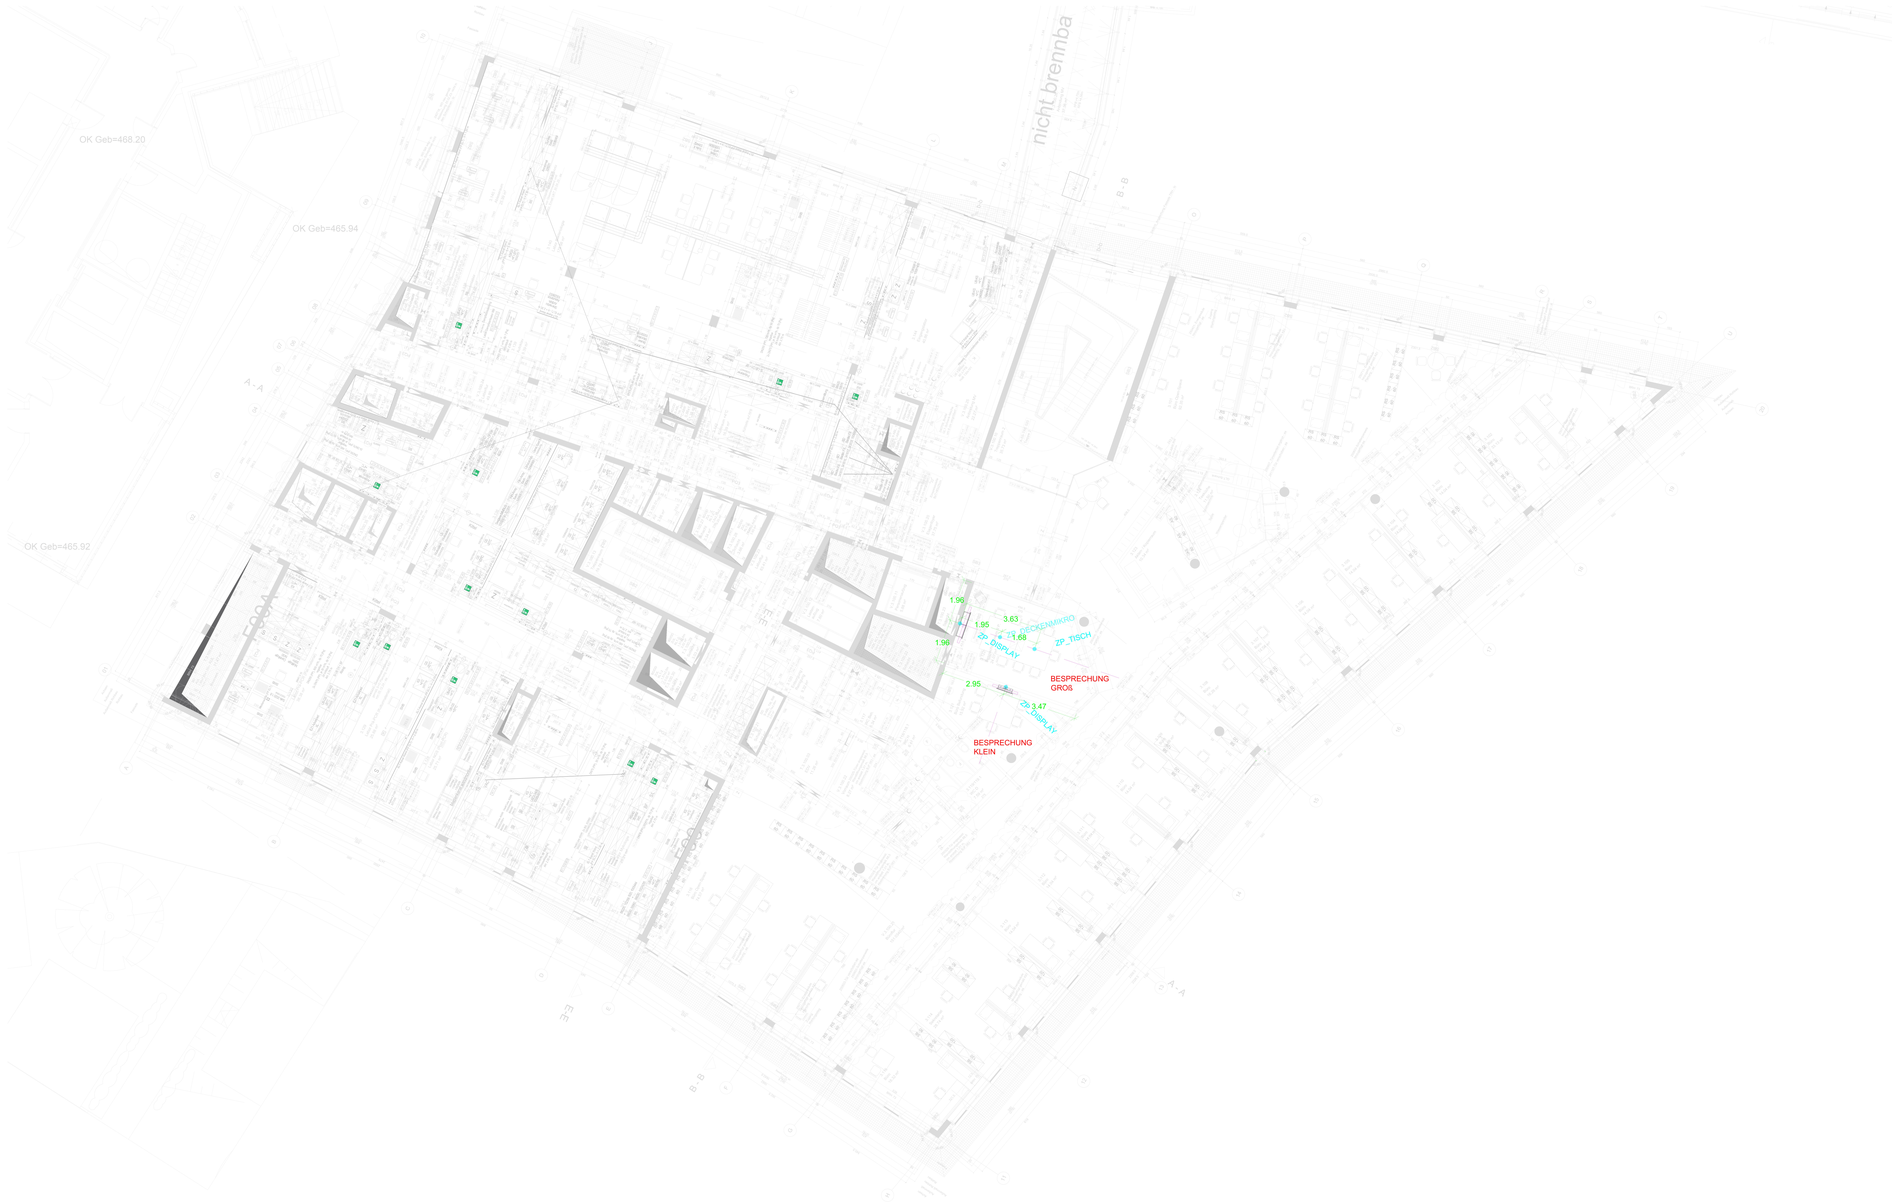

XREF 000999999190111111 A-5G G+03 000-08.dwg

Vermögen und Bau BW - Amt Tübingen		Projektnummer		20_040	
		Gewerk		MEDIENTECHNIK	
UKT - Ersatzneubau PHM		Leistungsphase		AUSFÜHRUNGSPLANUNG	
	GR UND DS EBENE 3	Gezeichnet			220209
		Geprüft			
		Druck	250925		
DATEI: 000999999190111111 O-5G G+03 000-04_260601.dwg		Format	DIN A0	Maßstab 1:100	S 1/1

Für diese Zeichnung behalten wir uns alle Rechte vor, auch für den Fall von Schutzrechtsanmeldungen, jede Verfügungsbefugnis, sowie Kopier- und Weitergaberecht

Weitergabe dieser Zeichnung an Dritte nur mit unserer Genehmigung. Zuwiderhandlung verpflichtet zu Schadenersatz.