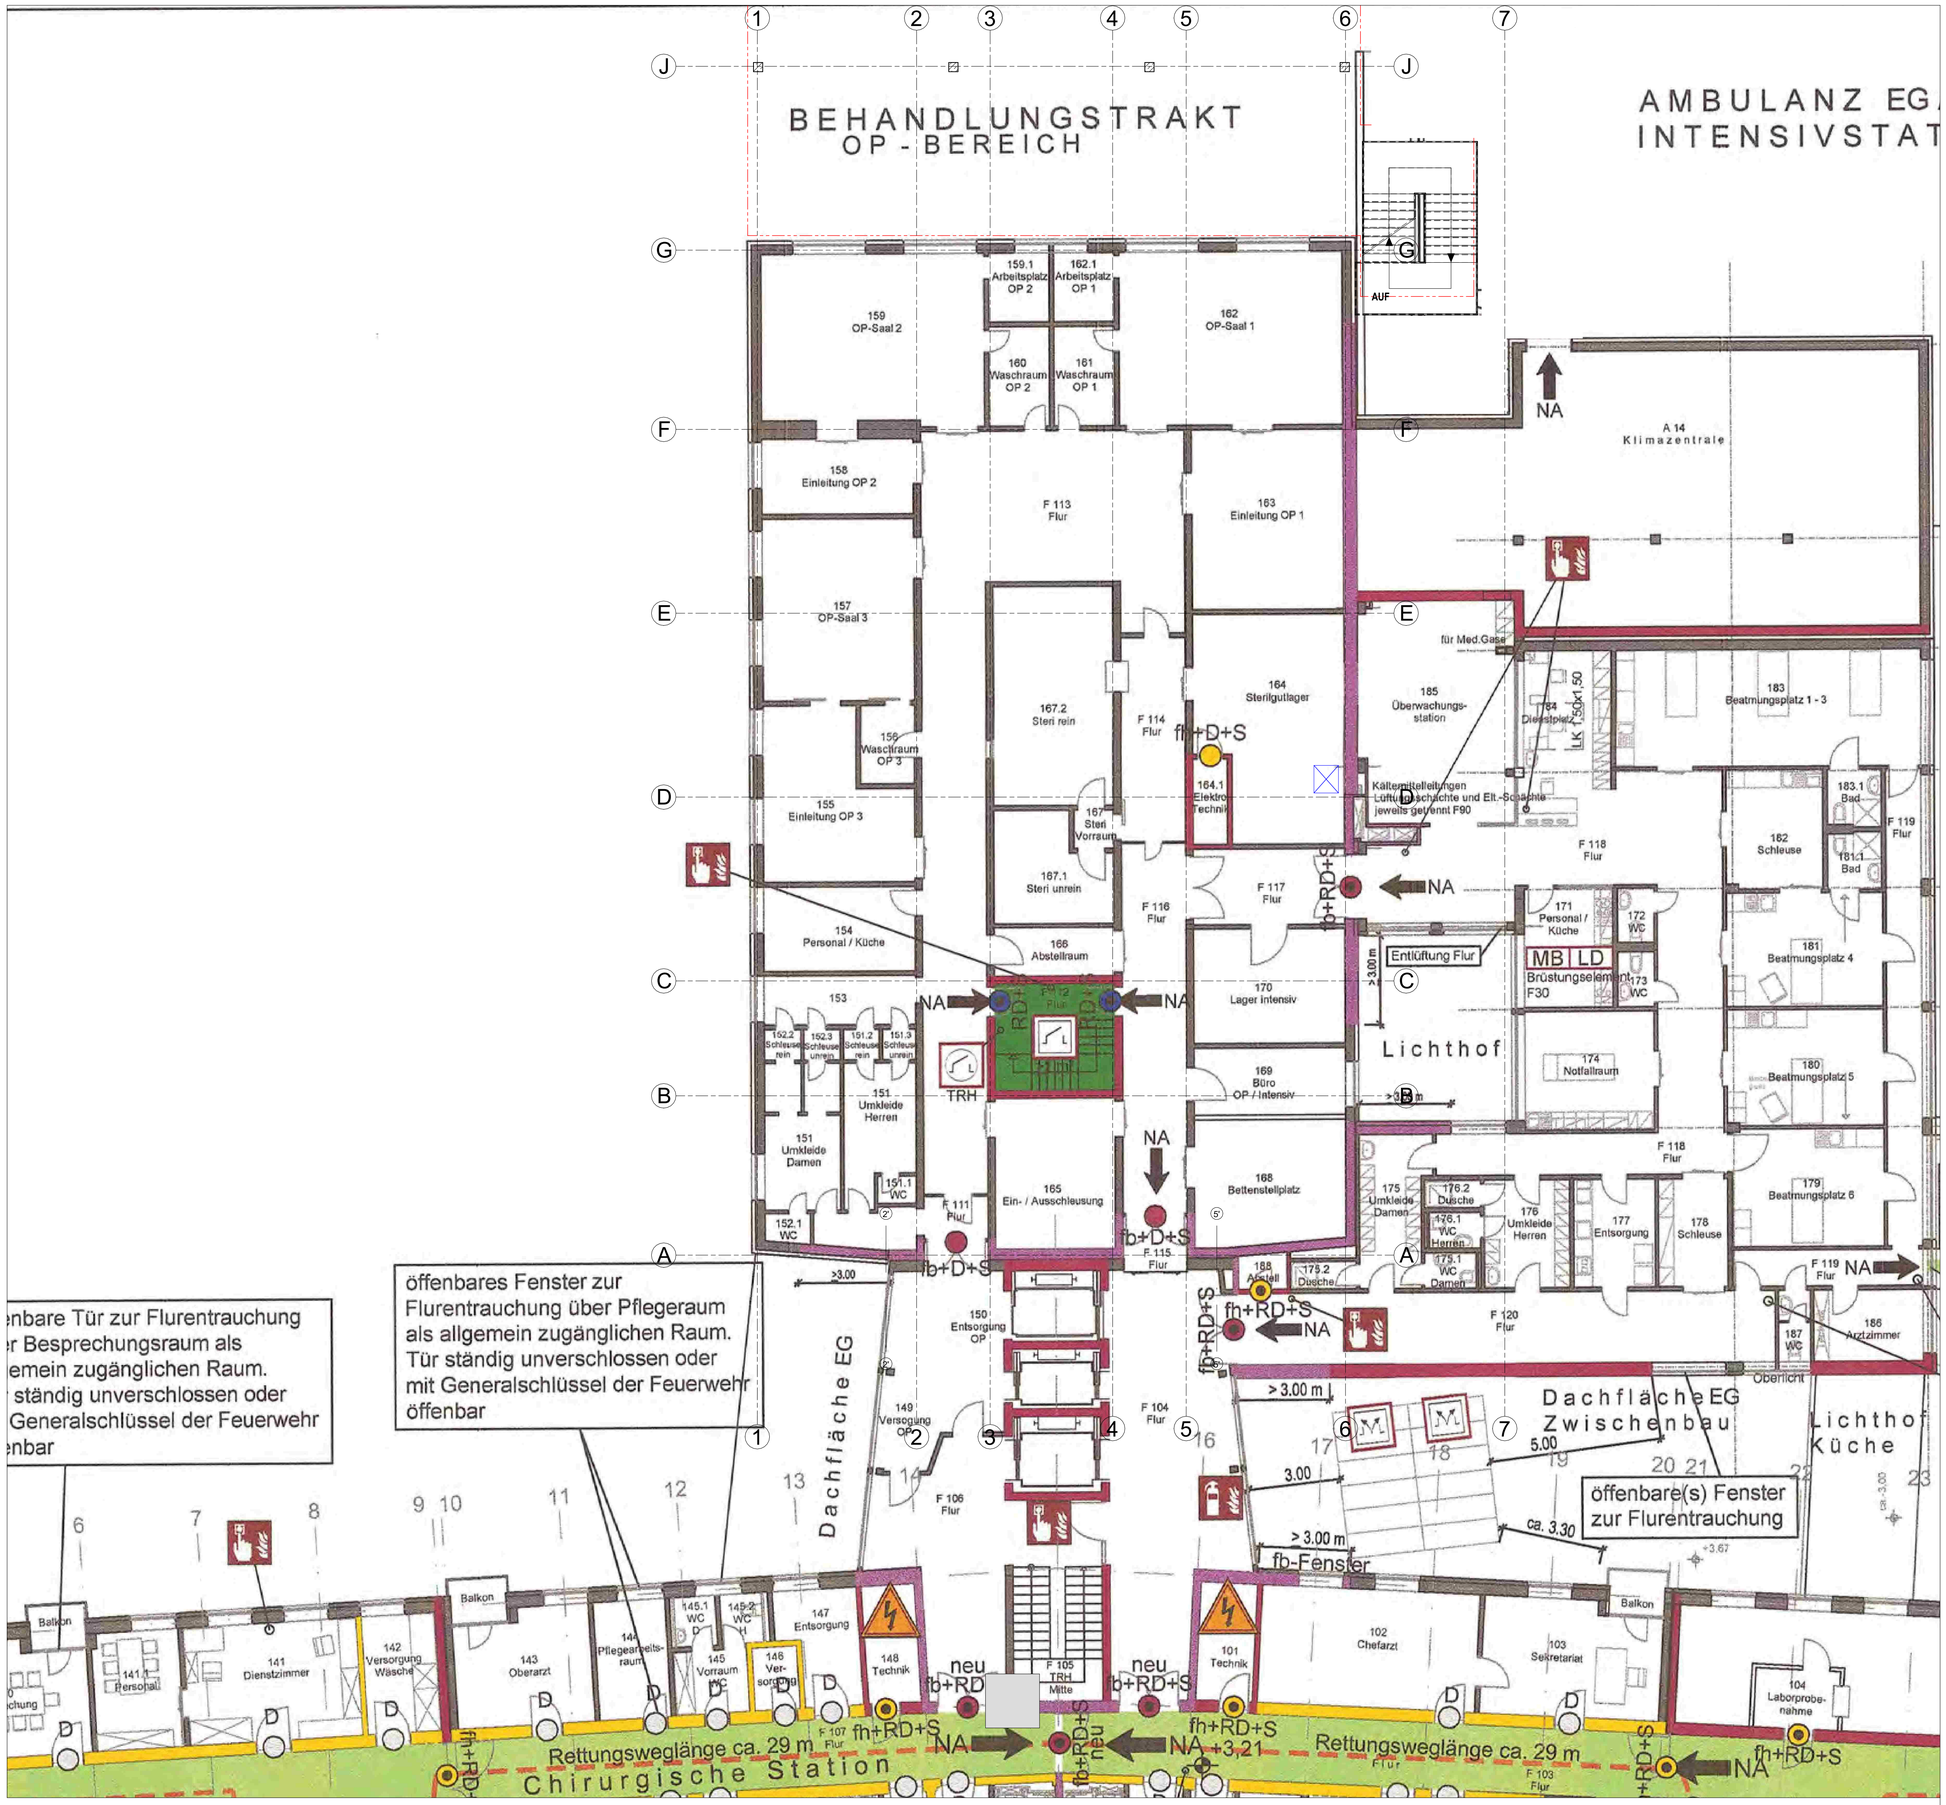

LEGENDE:

OKFF Ebene 1 +/- 0,00 =145,46 m ü. NN

- Bauteil Bestand
- Neubau Stahlbeton
- Neubau Unbewehrter Beton
- Neubau Mauerwerk
- Neubau Leichtbauwand
- Erdreich
- DD=Deckendurchbruch
- WD=Wanddurchbruch
- BD=Bodendurchbruch

- ±0.00 OKFF=Oberkante Fertigfussboden
- -0.10 OKRF=Oberkante Rohfussboden
- ±0.00 OKFF=Oberkante Fertigfussboden
- -0.10 OKRF=Oberkante Rohfussboden
- OKRD=Oberkante Rohdecke
- BRH=Brüstungshöhe
- HK=Heizkörper
- RR=Regenrohre
- LH=Lichte Höhe

Brandschutzanforderungen

- feuerbeständig (F90)
- feuerhemmend (F30)
- T 30-RS Feuerschutztür feuerhemmend, rauchdicht,selbstschließen (EI2 30 S200C5)
- DS dichtschließende Tür
- Abschnittstrennwand
- feuerbeständig, Bauart von Brandwänden
- RS Rauchschutztür, selbstschließend (S200C5)
- Richtungspfeil

FACHPLANER:

Statik	Gebäudeausrüstung	Elektrotechnik	Medizinplanung

VP-02 02_Vorentwurf

Sankt Vinzenz Hospital Rheda-Wiedenbrück
St.-Vinzenz-Str. 1 33378 Rheda-Wiedenbrück

Aufstockung
Funktionstrakt - 4 Operationssäle

Plan	Fassung	Datum	Gezeichnet	Maßstab
Grundriss Ebene 1		27.03.2025		1:100

Sankt Vinzenz Hospital Rheda-Wiedenbrück St.-Vinzenz-Str. 1, 33378 Rheda Wiedenbrück