


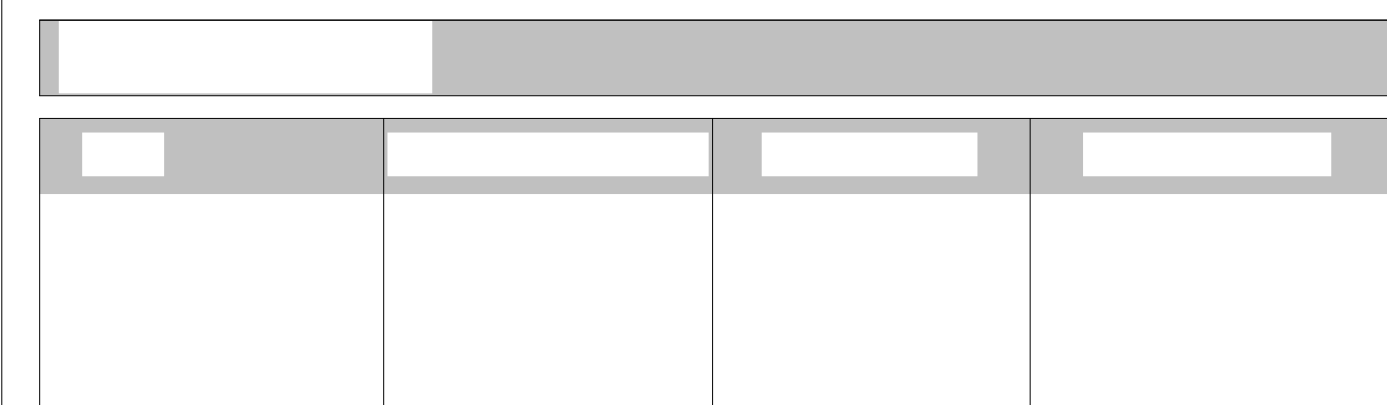

Fassung	Datum 27.03.2025	Gezeichnet Verfasser	Maßstab 1:100
---------	---------------------	-------------------------	------------------

Sankt Vinzenz Hospital Rheda-Wiedenbrück St.-
Vinzenz-Str. 1, 33378 Rheda Wiedenbrück