




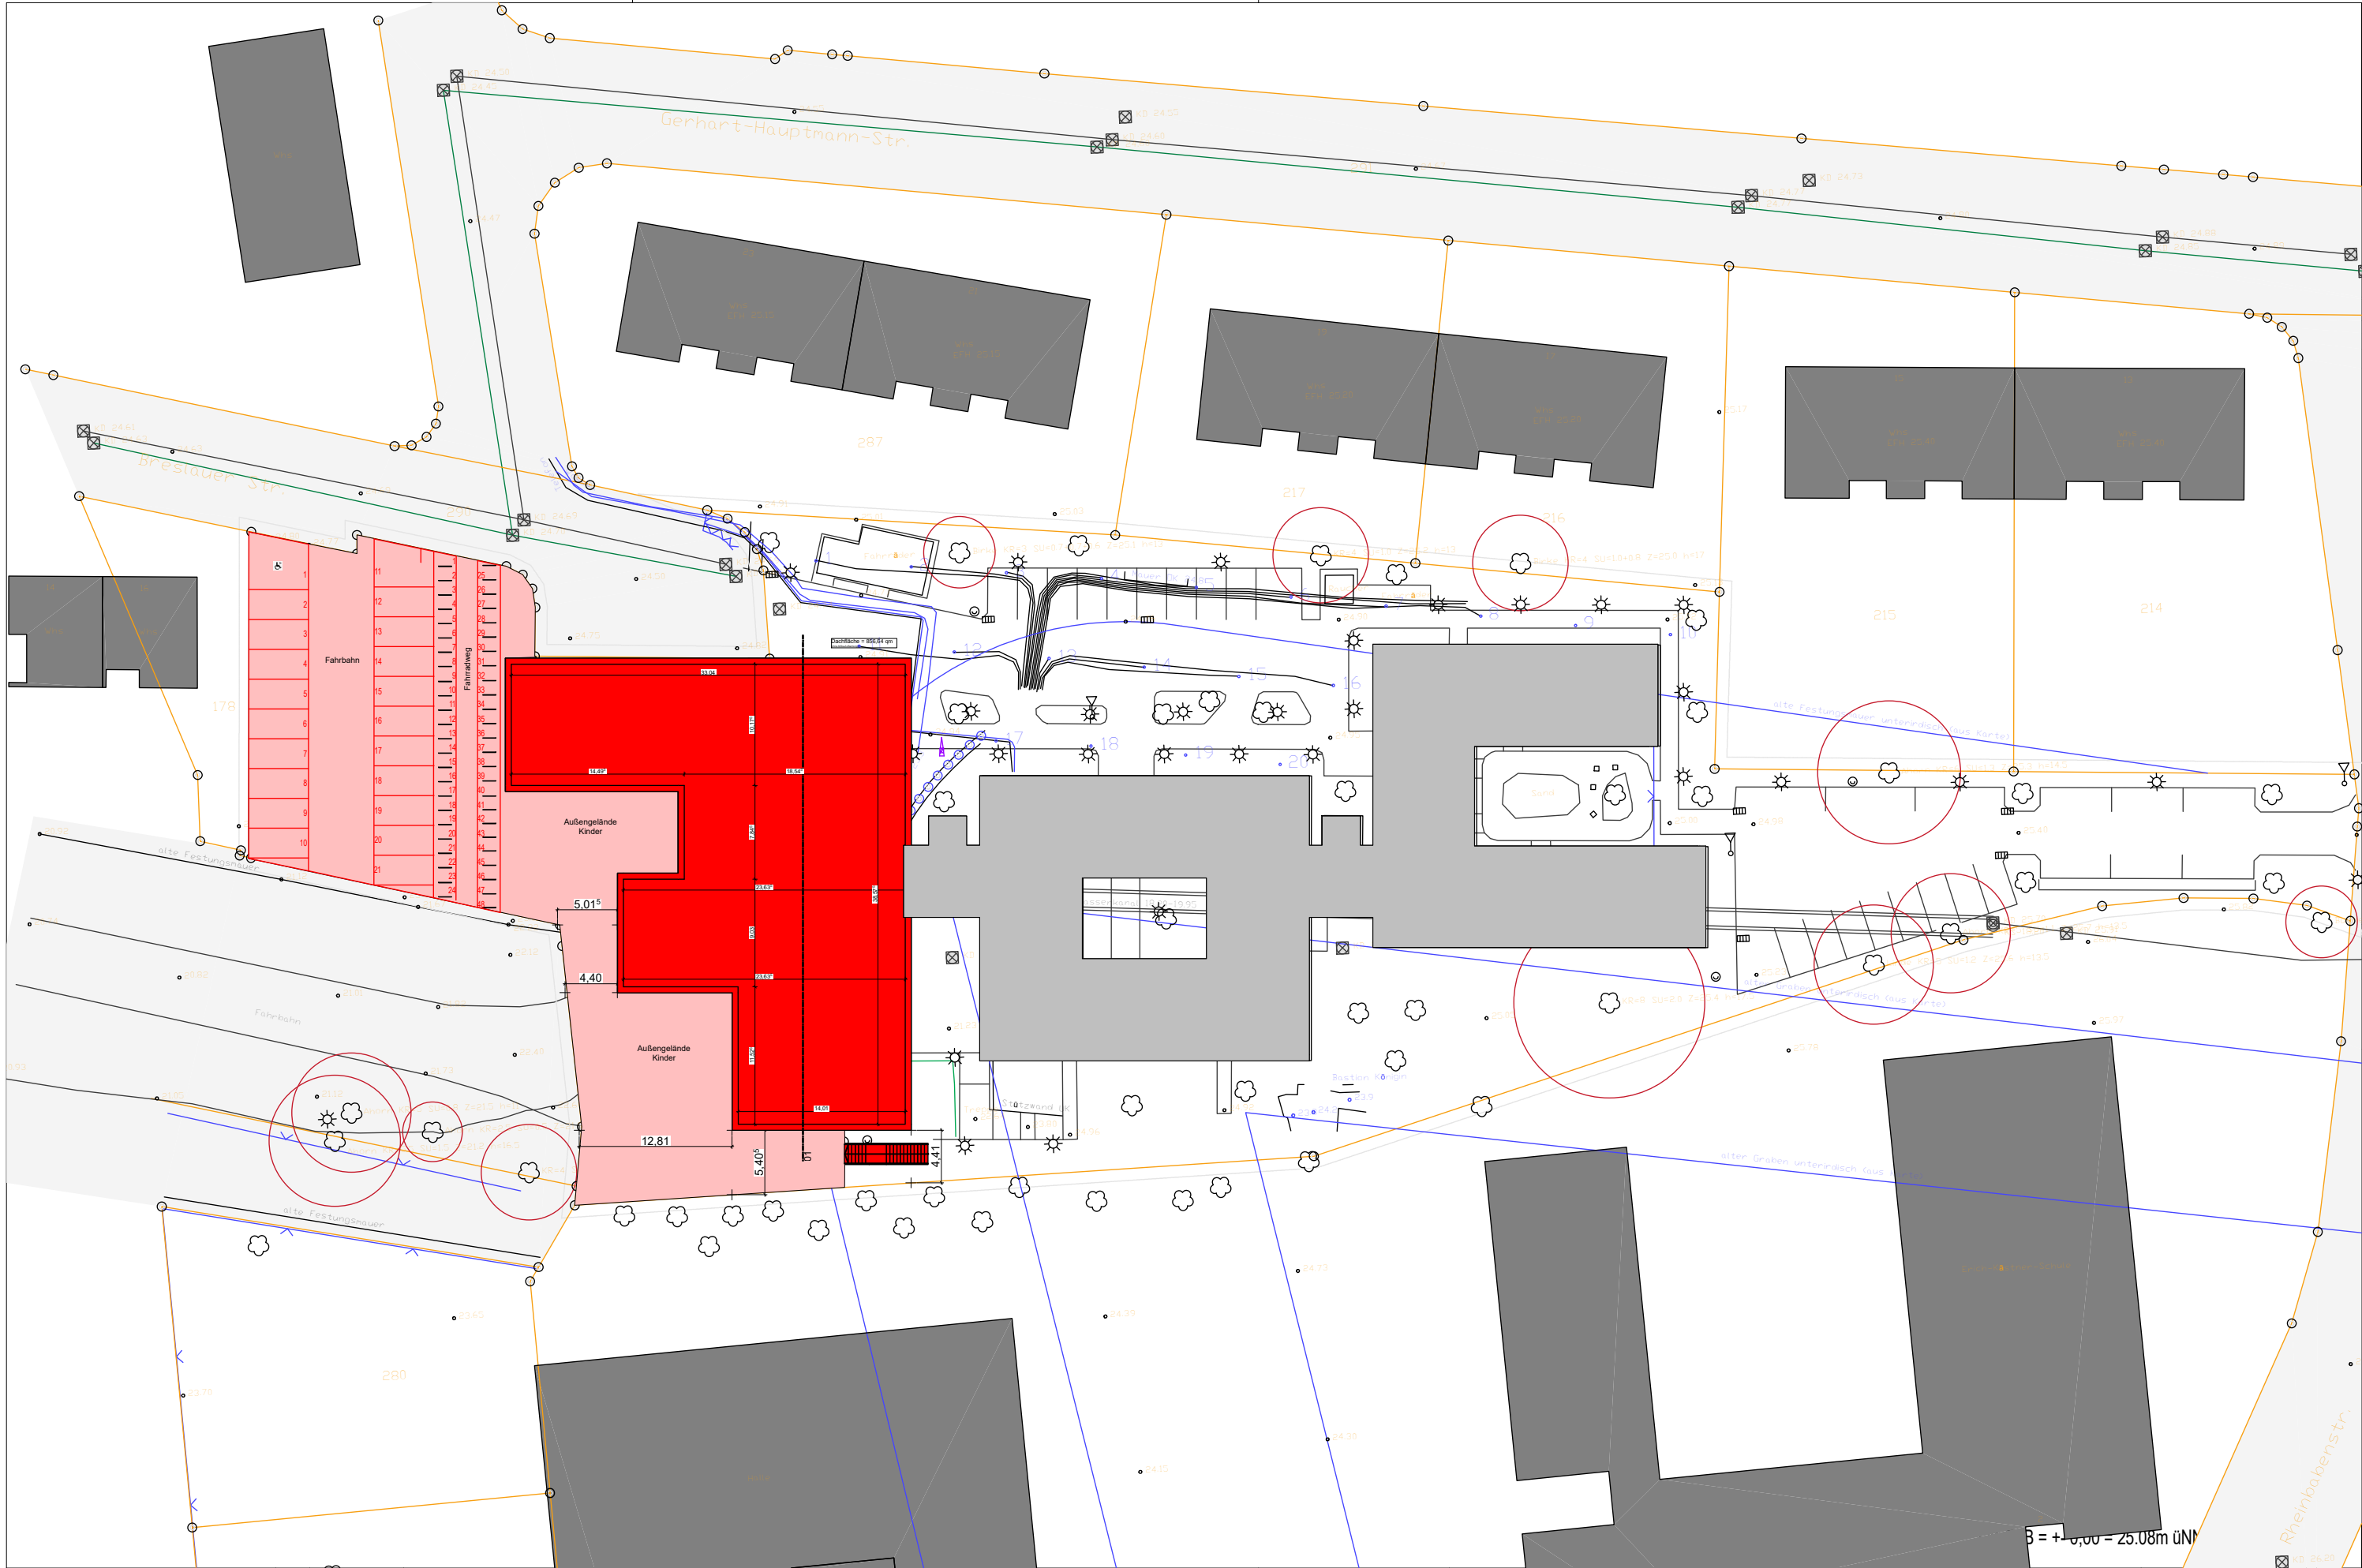


Gem. VOB/B sind alle Maße eigenverantwortlich zu prüfen, etwaige Unstimmigkeiten sind der Bauleitung u. dem Planverf. unverzüglich mitzuteilen.	H		D		Leistungsphase	LP2	Projekt Nr.:	Projekt: Erweiterungsbau KJPP	
	G		C		Datum	03.06.2020	P835-7	BV: Marien-Hospital gGmbH Wesel	
	F		B		Gezeichnet		Maßstab:	Zeichnung:	
	E		A		Index		1:500	Zeich Nr.: P835-7_DA_LP2_500 (1)	

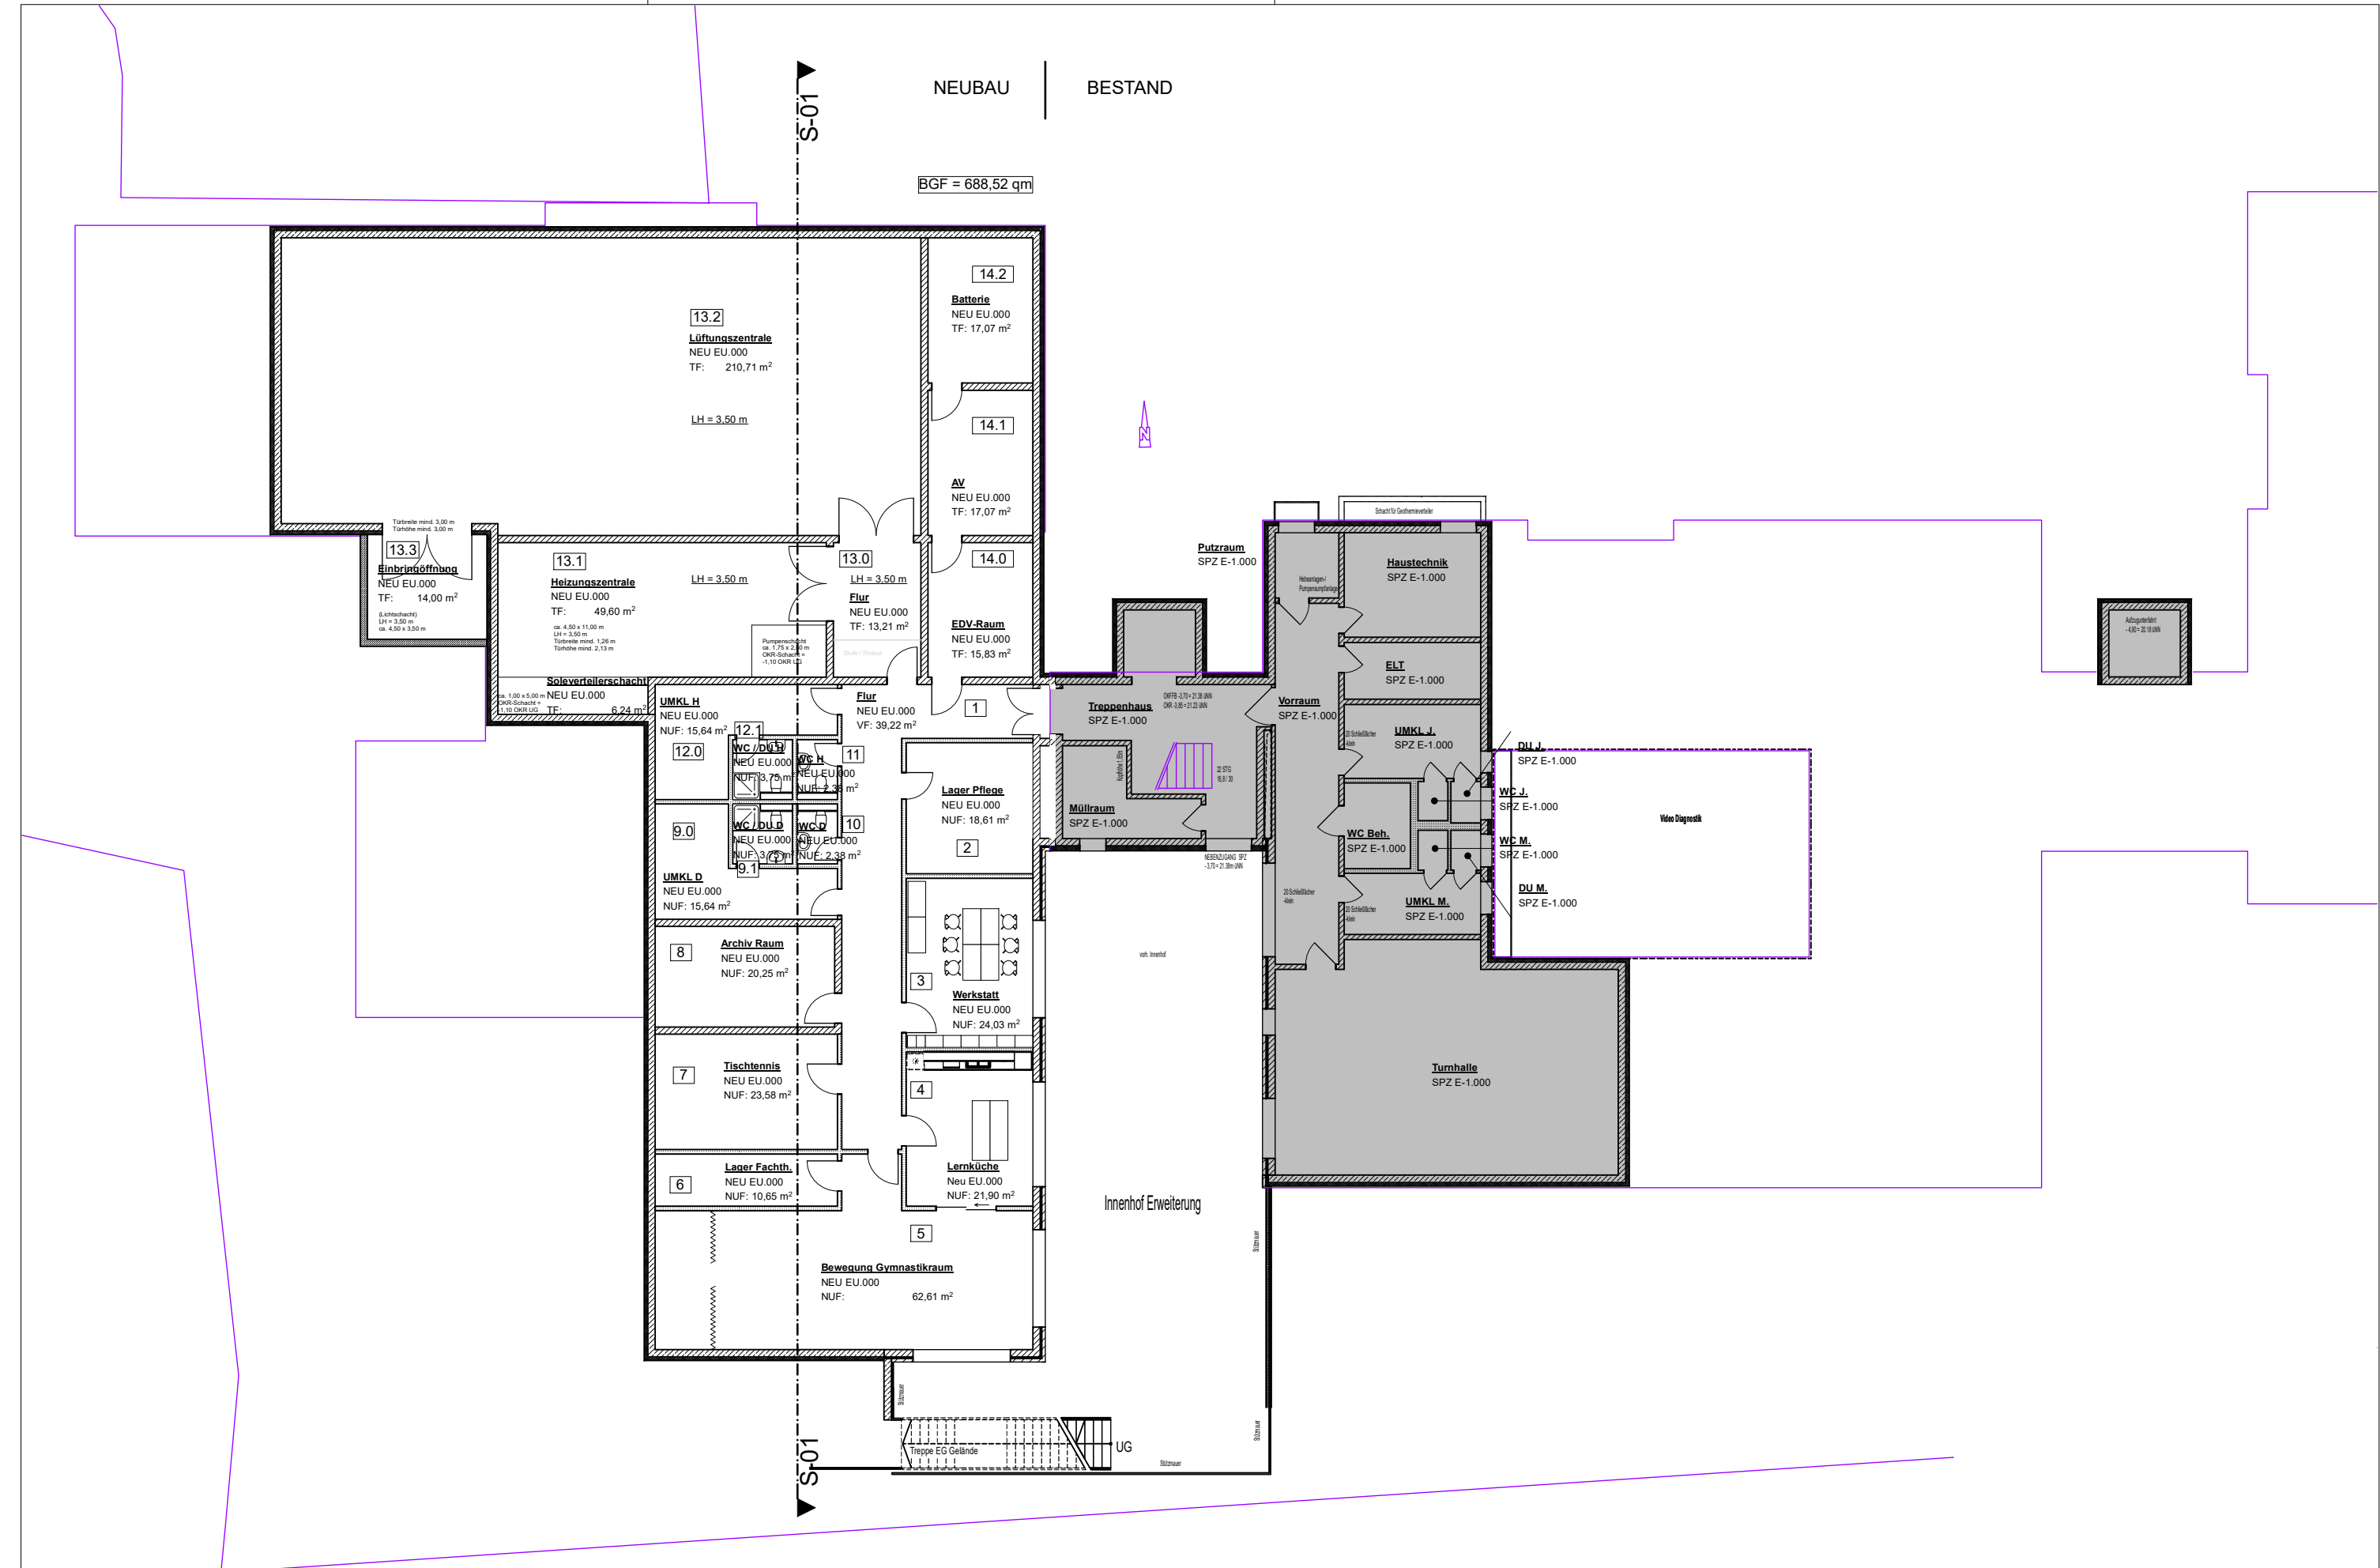


Gem. VOB/B sind alle Maße eigenverantwortlich zu prüfen, etwaige Unstimmigkeiten sind der Bauleitung u. dem Planverf. unverzüglich mitzuteilen.	H			D			Leistungsphase	LP3	Projekt Nr.:	Projekt:	Erweiterungsbau KJPP	
	G			C			Datum	16.02.2024	P835-7	BV:	Marien-Hospital gGmbH Wesel	
	F			B			Gezeichnet		Maßstab:	Zeichnung:	Untergeschoss	
	E			A	27.02.2024	Zusätzliche TGA Technikflächen	Index		1:200	Zeich Nr.:	P835-7_03 GR UG_200_A	

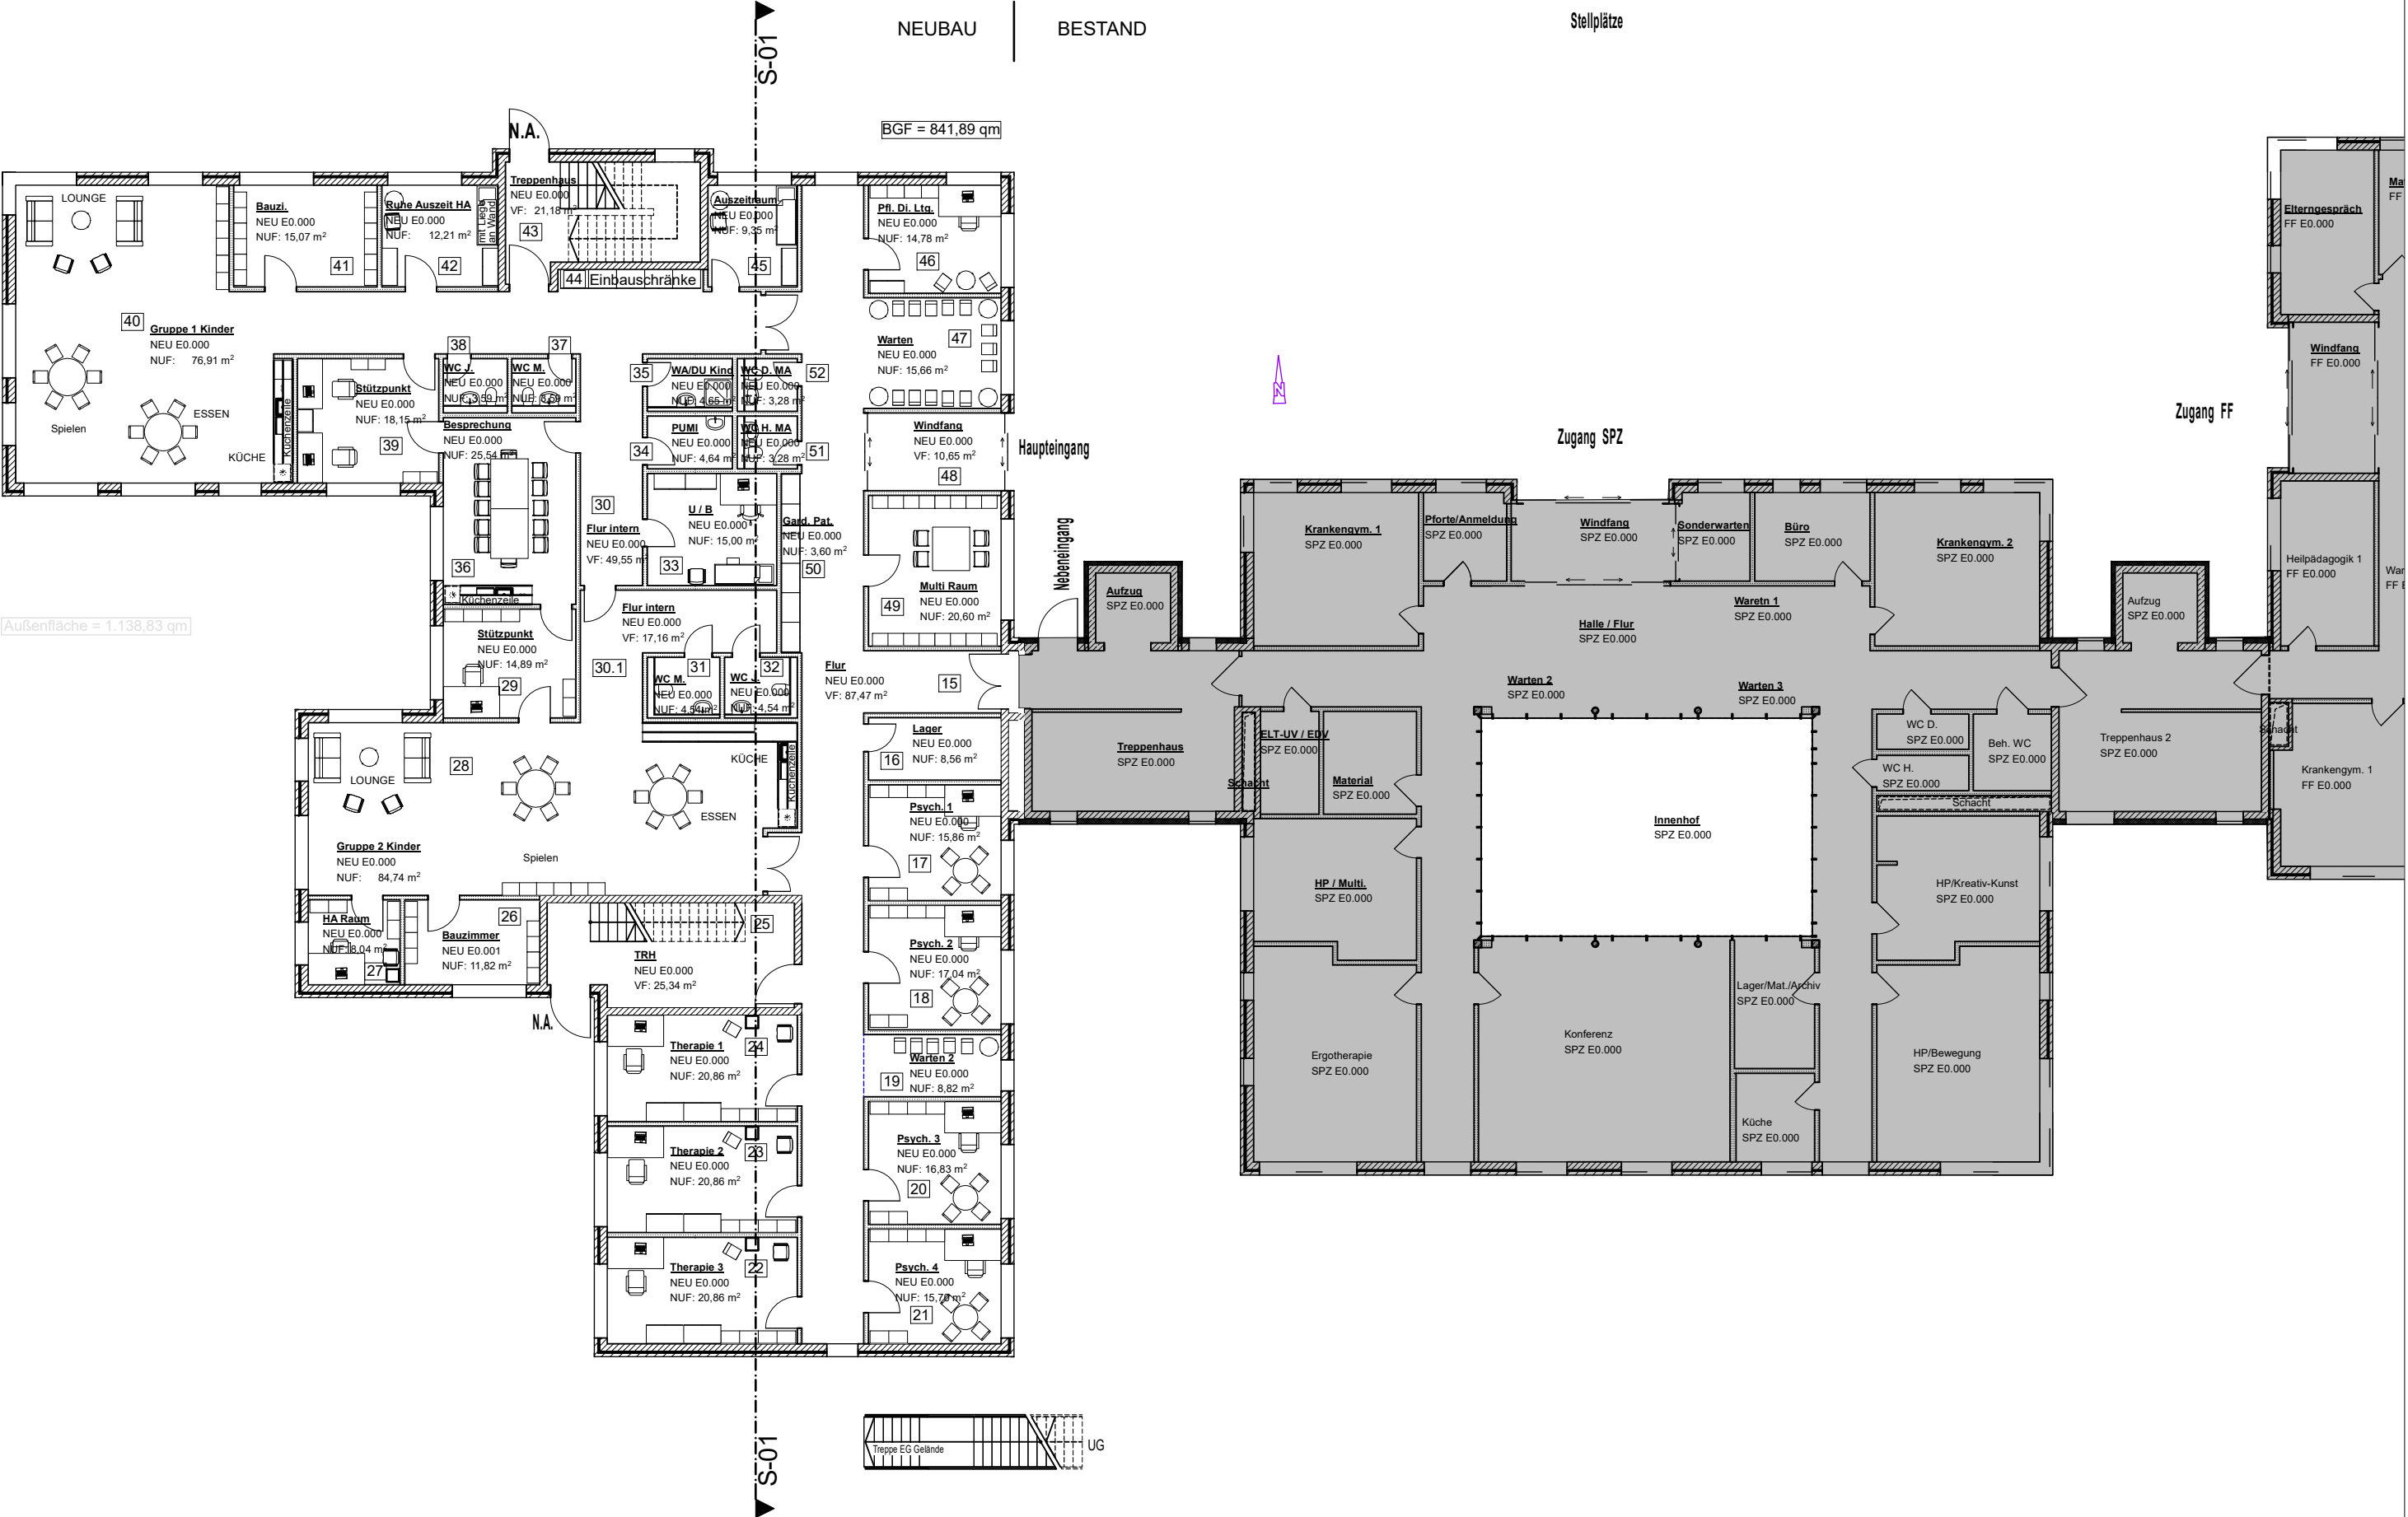


Gem. VOB/B sind alle Maße eigenverantwortlich zu prüfen, etwaige Unstimmigkeiten sind der Bauleitung u. dem Planverf. unverzüglich mitzuteilen.	H			D			Leistungsphase	LP3	Projekt Nr.:	Projekt:	Erweiterungsbau KJPP	
	G			C			Datum	16.02.2024	P835-7	BV:	Marinen-Hospital gGmbH Wesel	
	F			B			Gezeichnet		Maßstab:	Zeichnung:	Erdgeschoss	
	E			A	19.02.2024	eine Zwischentür: Gruppenraum 2 Kinder (28) und Flur intern (30)	Index	A	1:200	Zeich Nr.:	P835-7_03 GR EG_200_A	

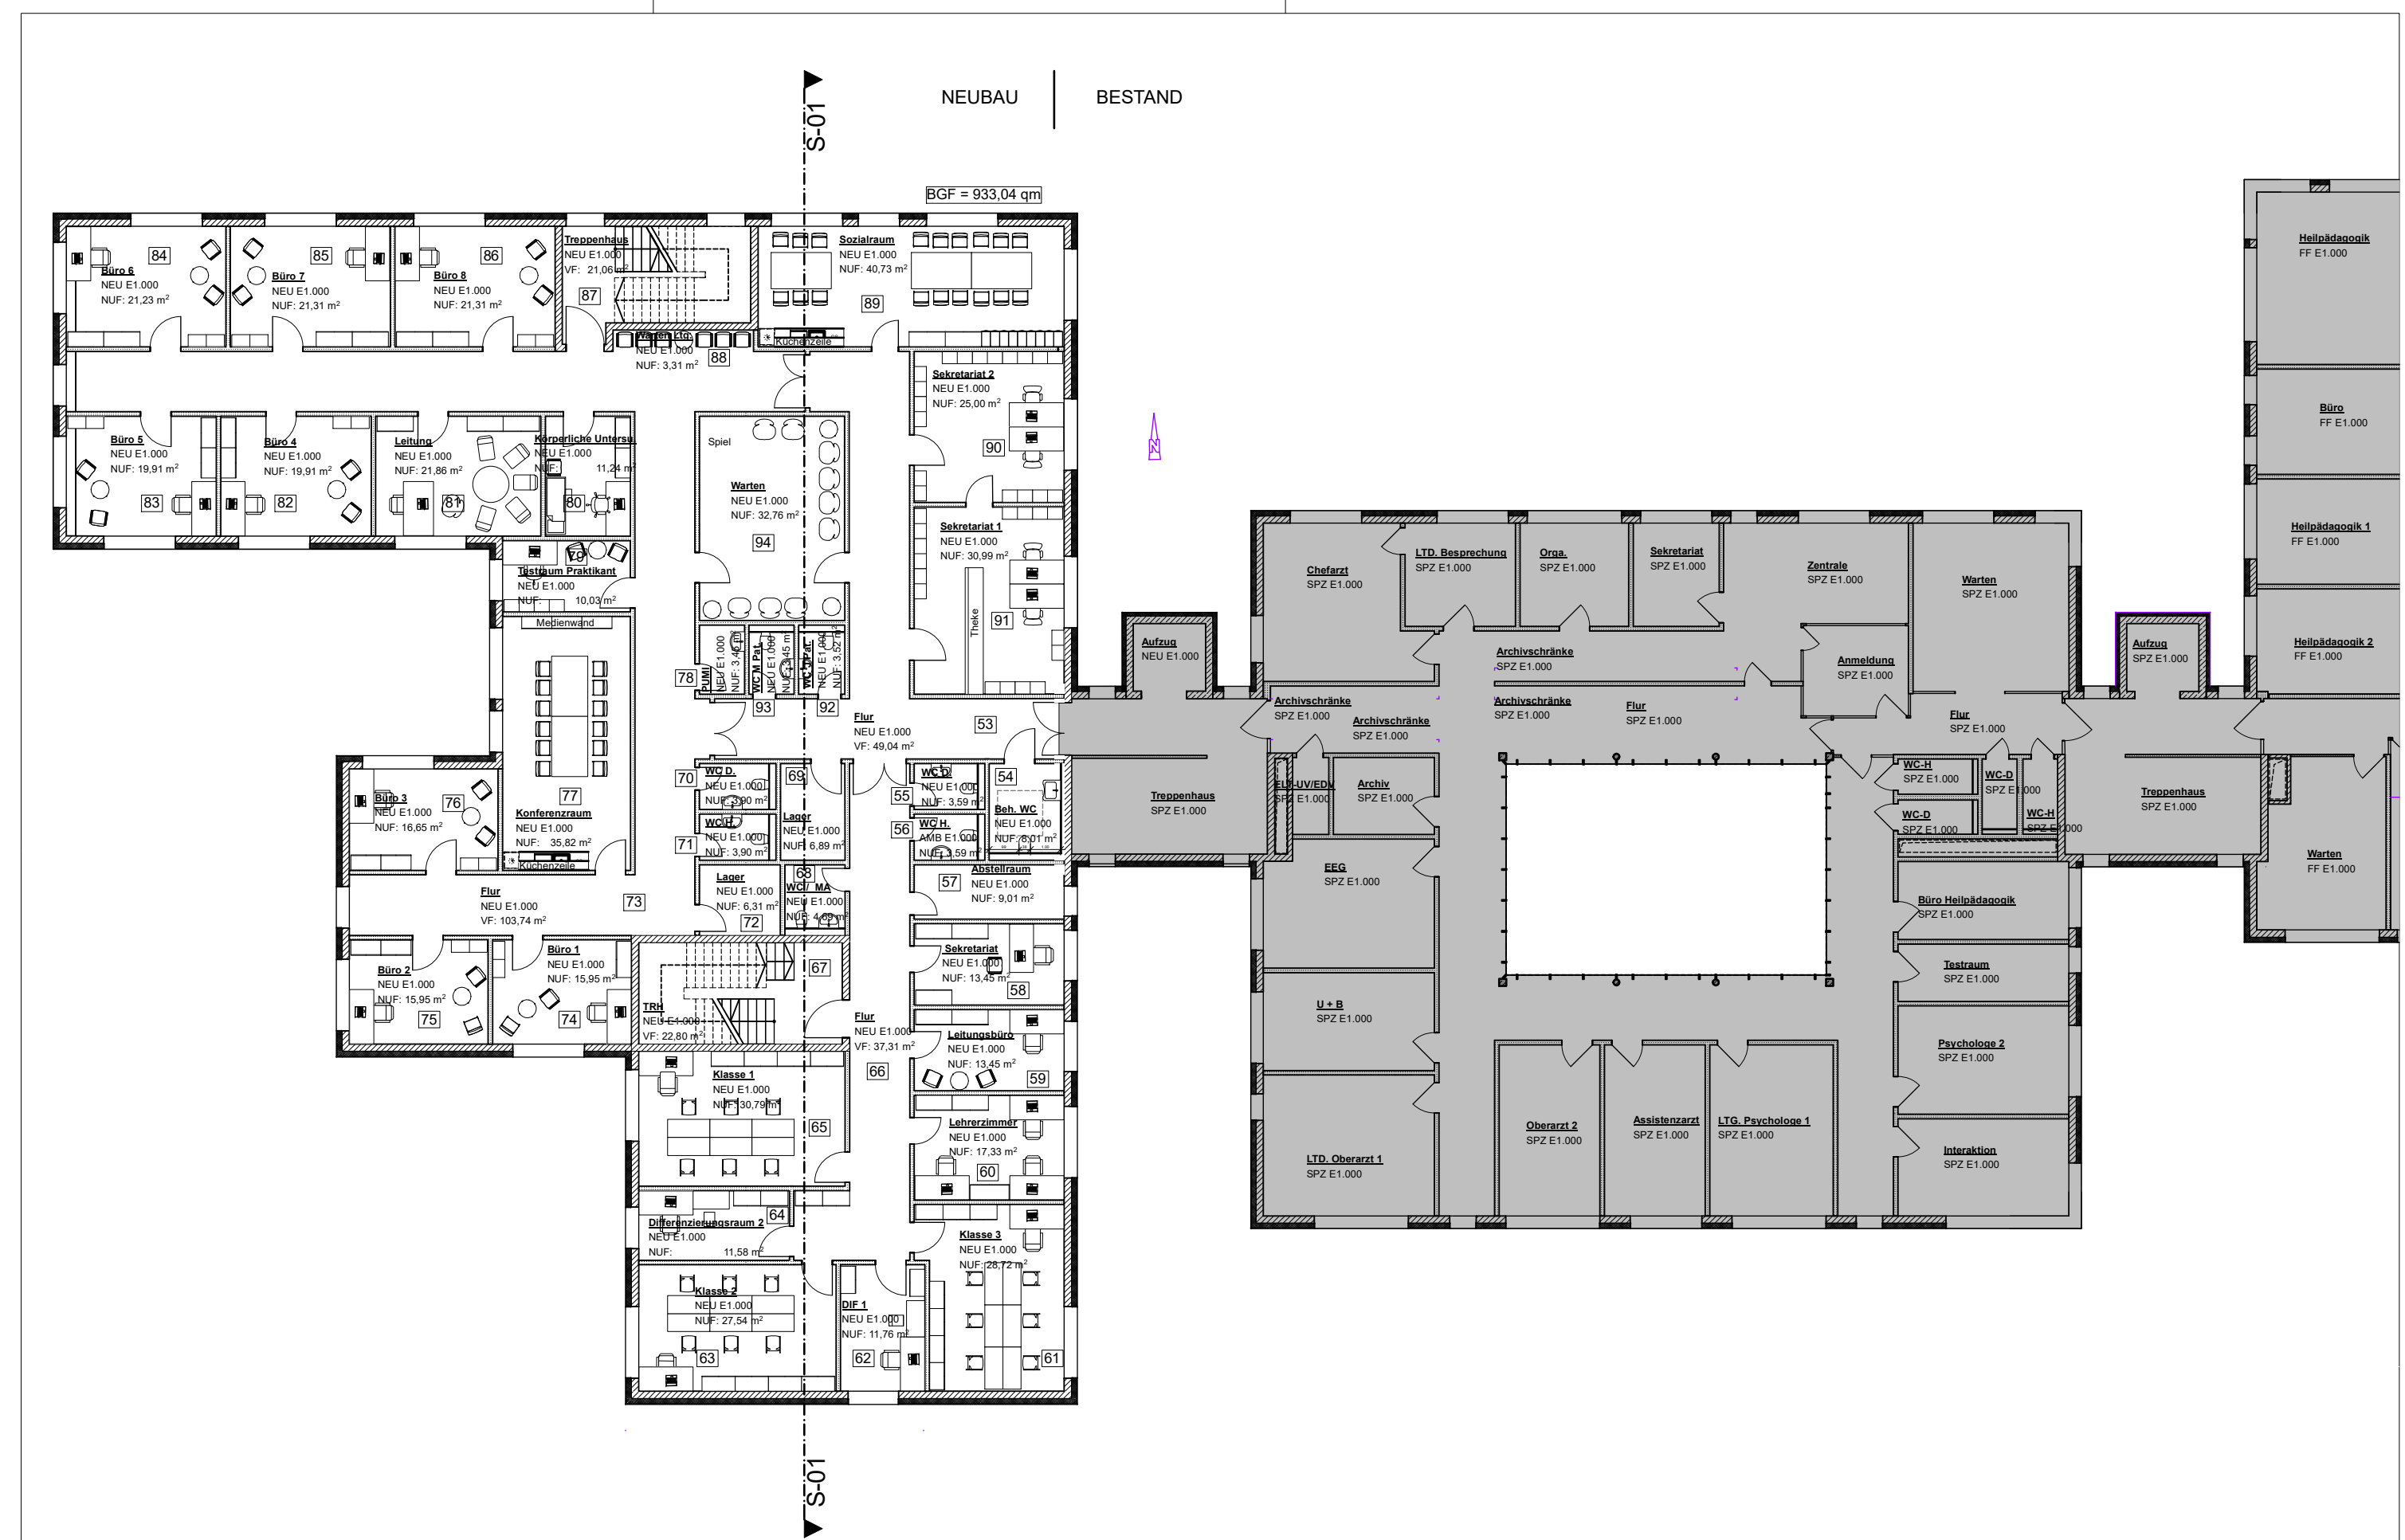



Gem. VOB/B sind alle Maße eigenverantwortlich zu prüfen, etwaige Unstimmigkeiten sind der Bauleitung u. dem Planverf. unverzüglich mitzuteilen.	H			D		Leistungsphase	LP3	Projekt Nr.:	Projekt: Erweiterungsbau KJPP	
	G			C		Datum	16.02.2024	P835-7 Förderantrag	BV: Marien-Hospital gGmbH Wesel	
	F			B		Gezeichnet		Maßstab:	Zeichnung: 1. Obergeschoss	
	E			A		Index		1:200	Zeich Nr.: P835-7_03 GR 1.OG_200_	

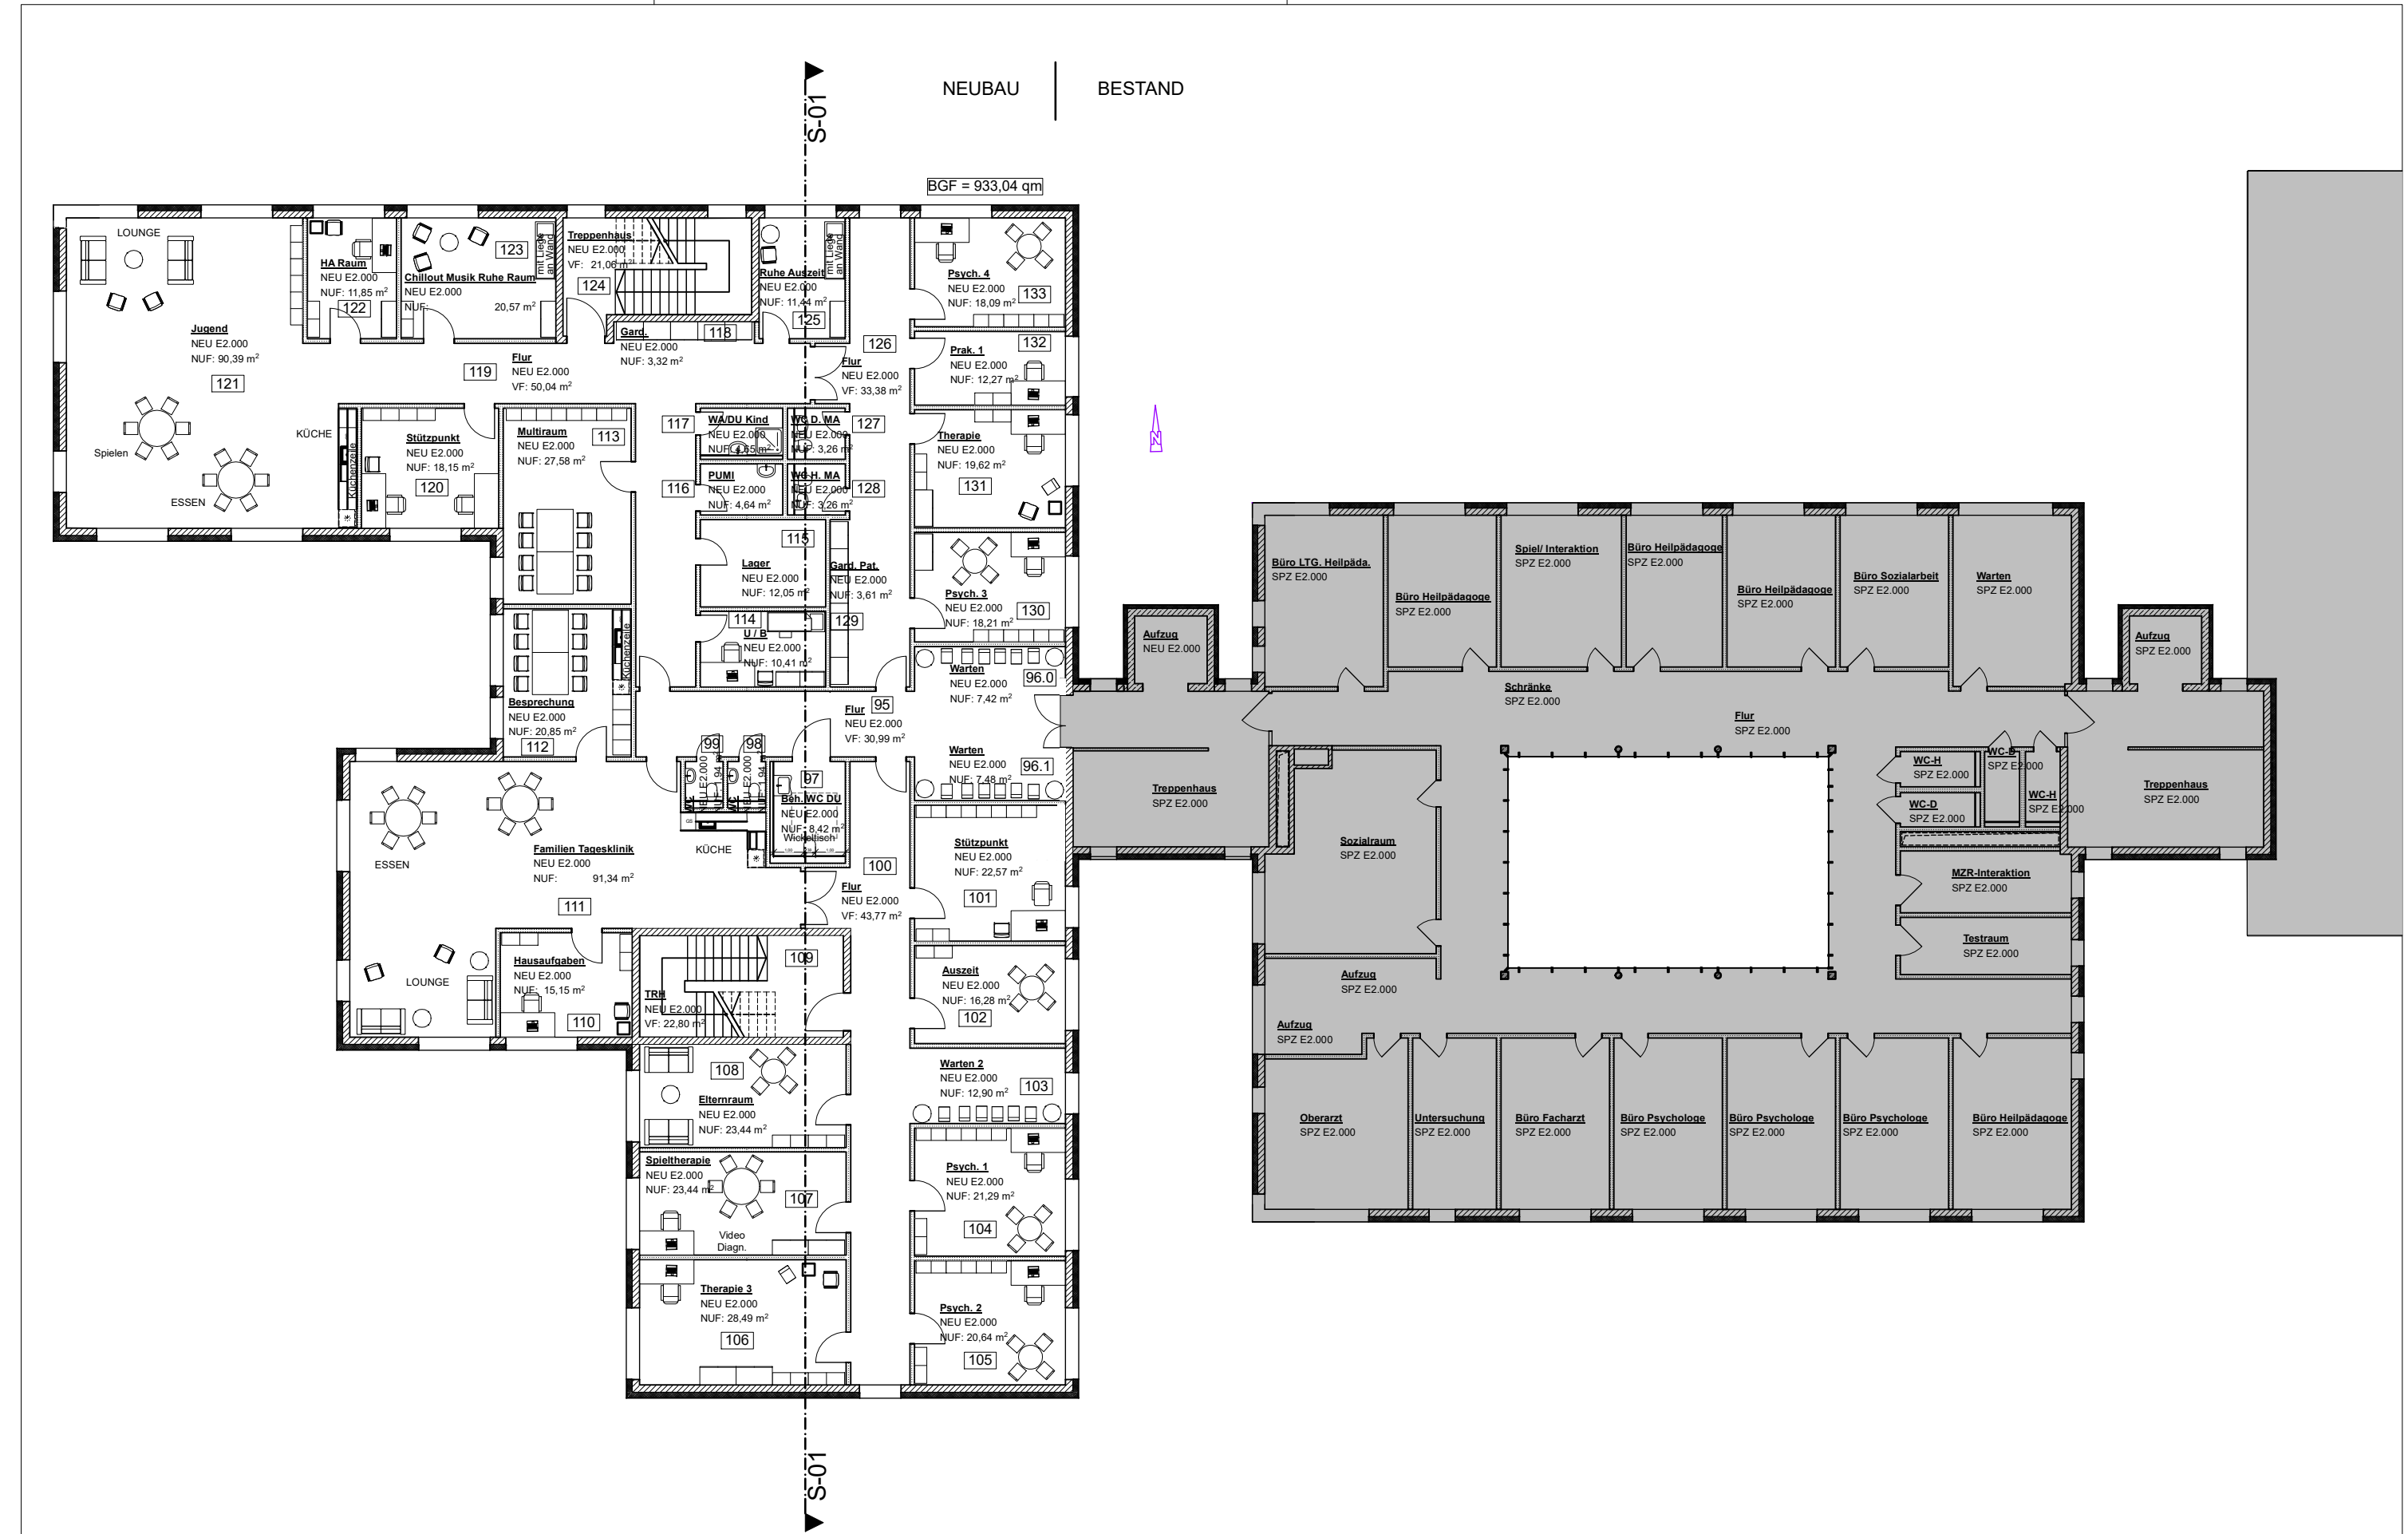



Gem. VOB/B sind alle Maße eigenverantwortlich zu prüfen, etwaige Unstimmigkeiten sind der Bauleitung u. dem Planverf. unverzüglich mitzuteilen.	H		D		Leistungsphase	LP3	Projekt Nr.:	Projekt:	Erweiterungsbau KJPP		
	G		C		Datum	16.02.2024	P835-7 Förderantrag	BV:	Marinen-Hospital gGmbH Wesel		
	F		B		Gezeichnet		Maßstab:	Zeichnung:	2. Obergeschoss		
	E		A	19.02.2024	eine Zwischentür: Familien Tagesklinik (111) und Flur (95)	Index	A	1:200	Zeich Nr.:		P835-7_03 GR 2.OG_200_A

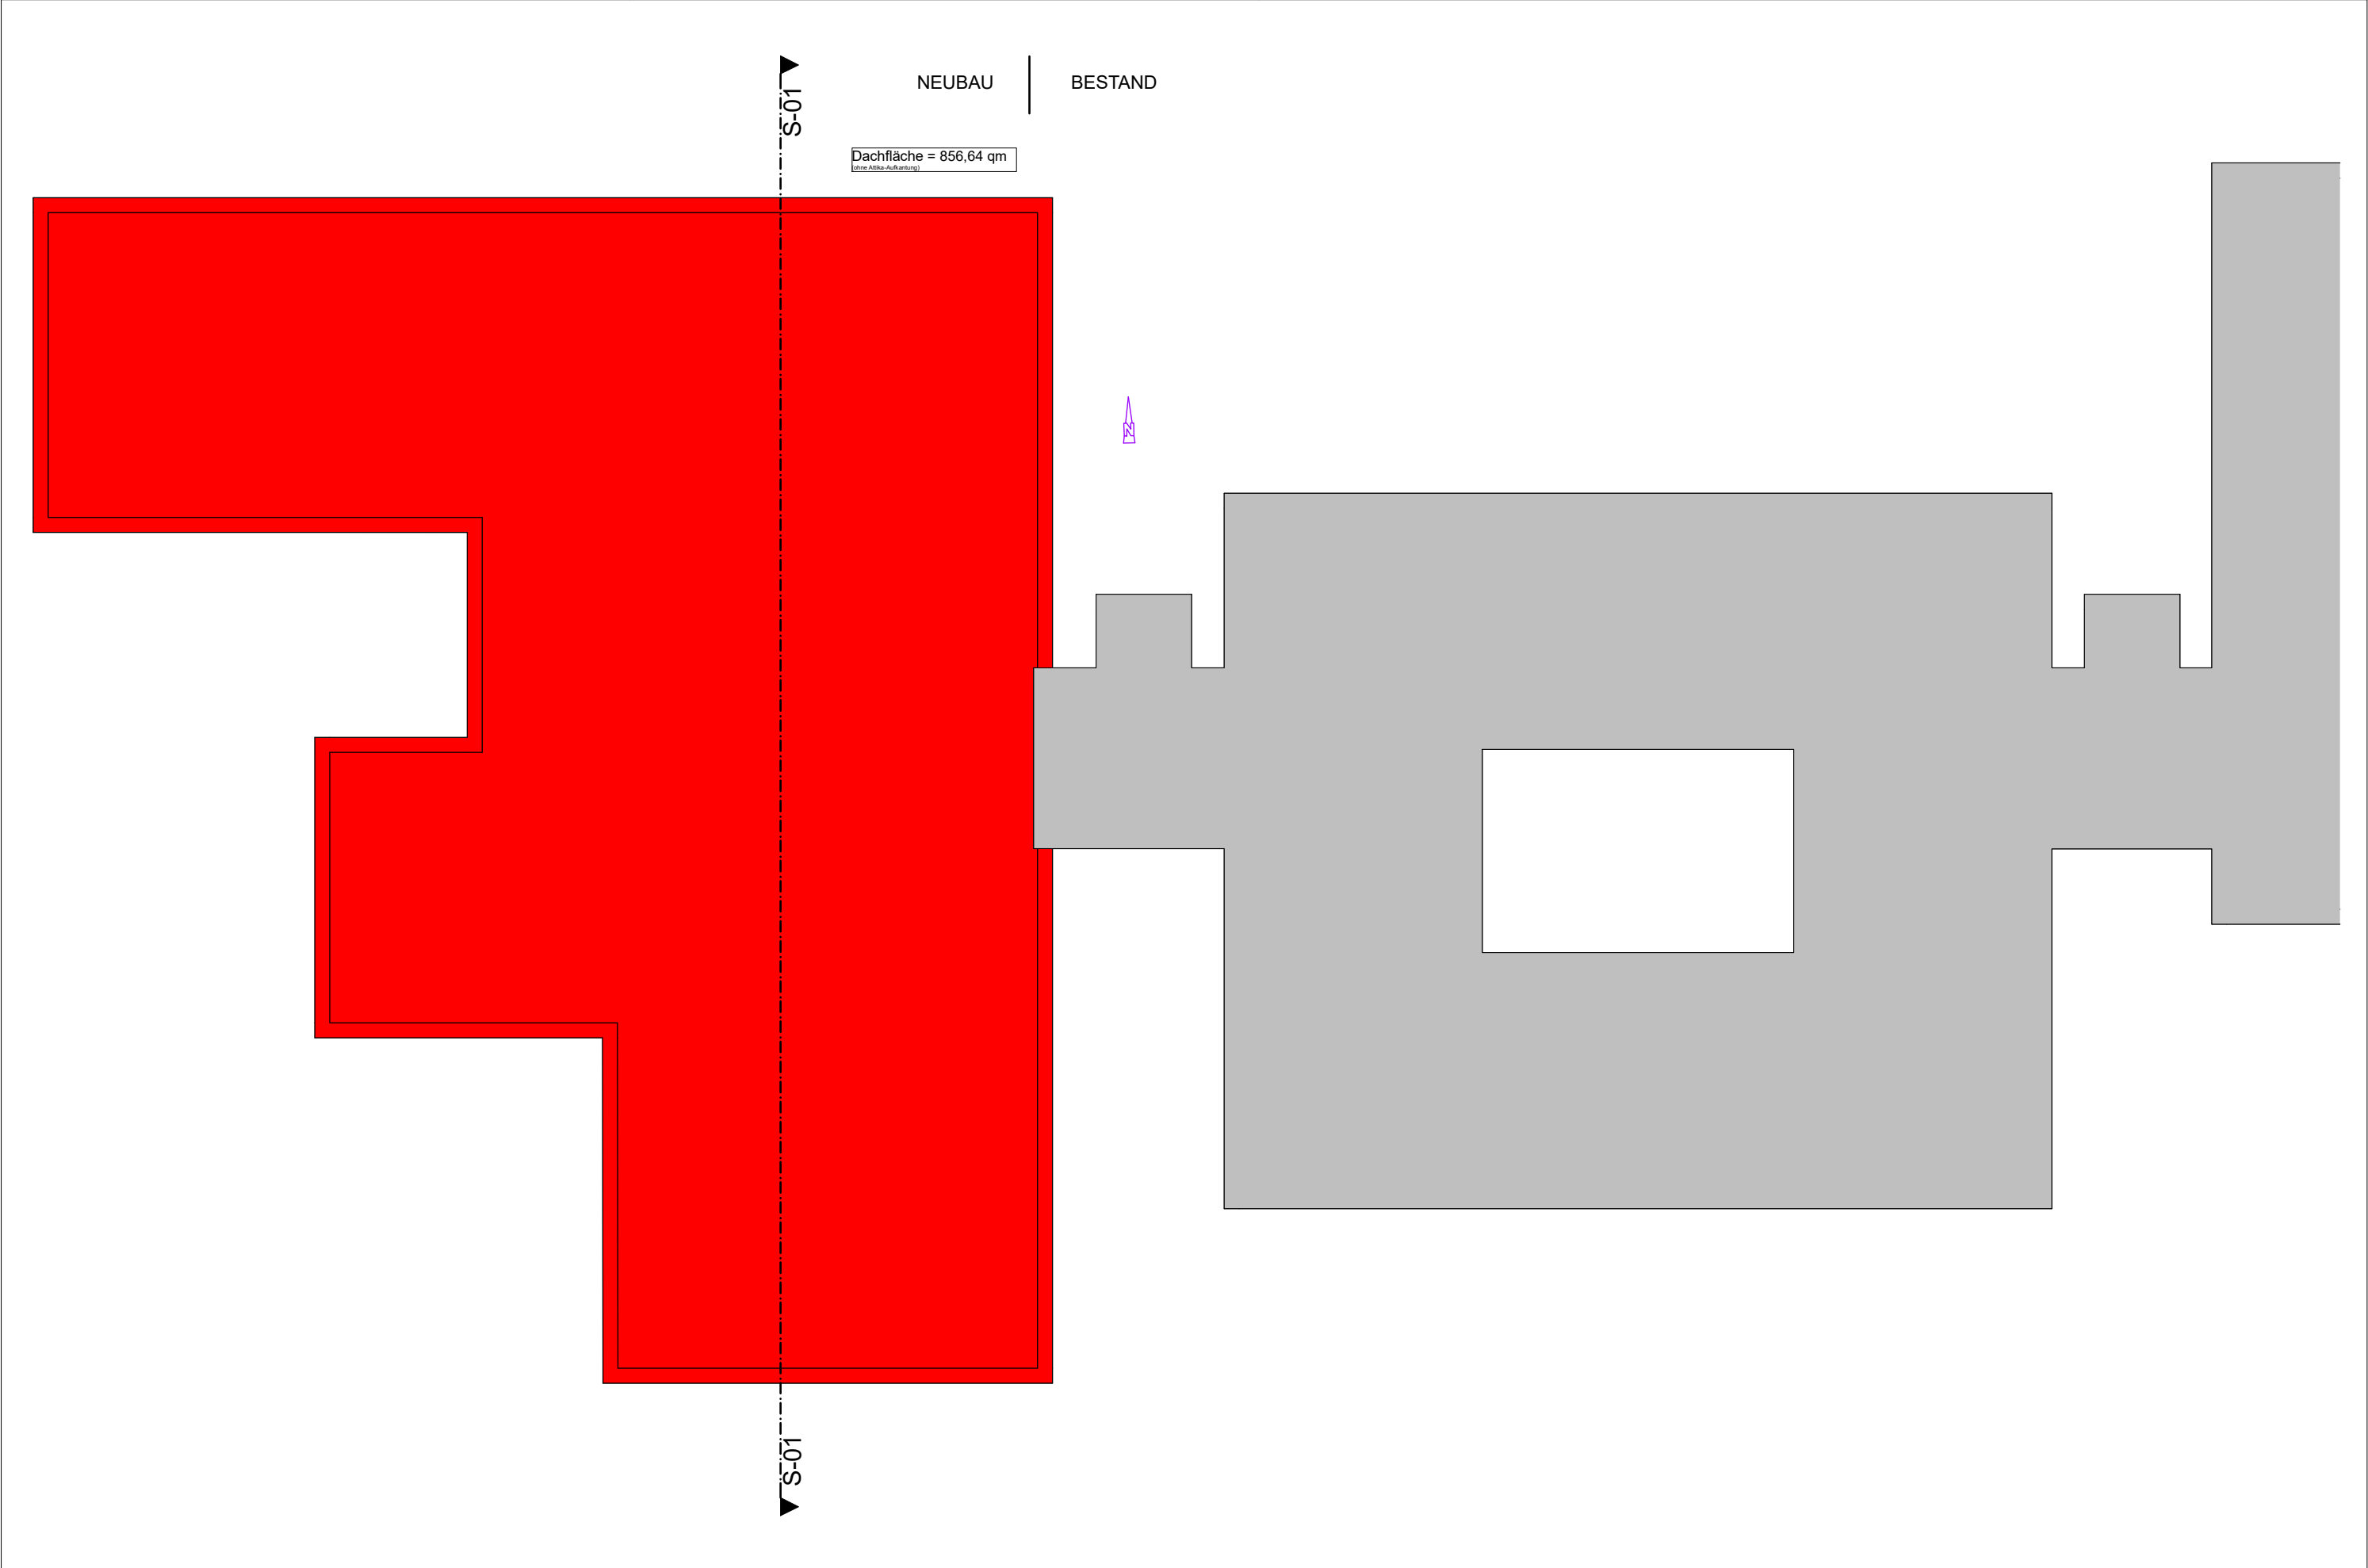

Gem. VOB/B sind alle Maße eigenverantwortlich zu prüfen, etwaige Unstimmigkeiten sind der Bauleitung u. dem Planverf. unverzüglich mitzuteilen.	H			D			Leistungsphase	LP3	Projekt Nr.:	Projekt:	Erweiterungsbau KJPP	
	G			C			Datum	02.02.2024	P835-7	BV:	Marien-Hospital gGmbH Wesel	
	F			B			Gezeichnet		Maßstab:	Zeichnung:	Dachaufsicht	
	E			A			Index		1:200	Zeich Nr.:	P835-7_03 DA_200_	

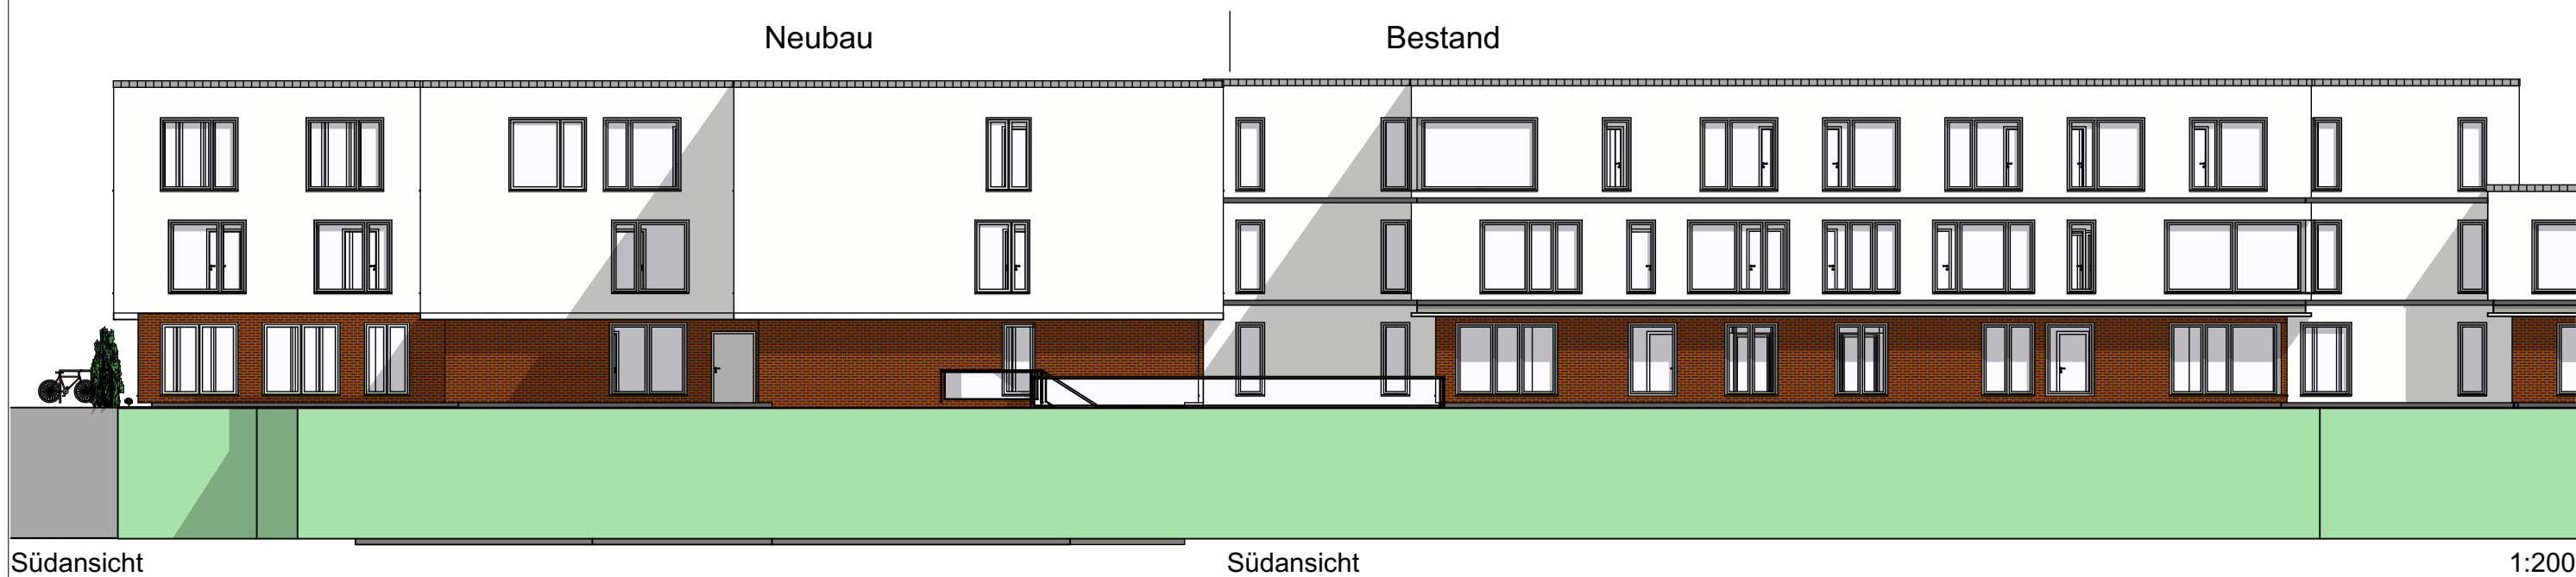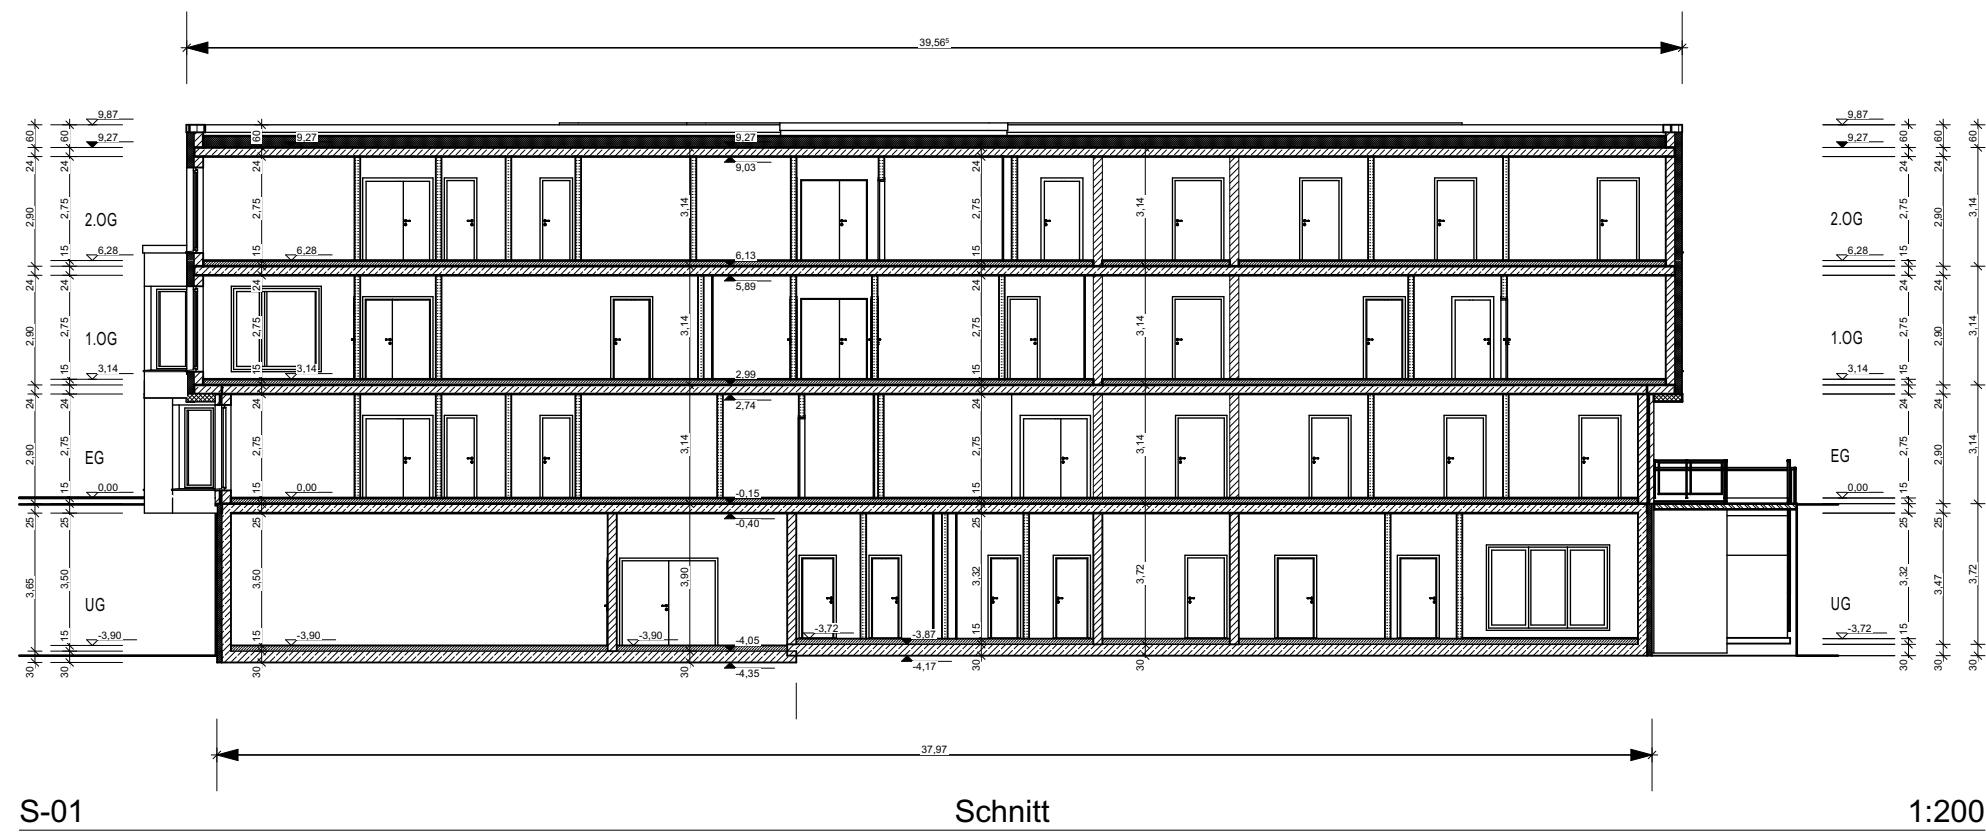

Gem. VOB/B sind alle Maße eigenverantwortlich zu prüfen, etwaige Unstimmigkeiten sind der Bauleitung u. dem Planverf. unverzüglich mitzuteilen.	H		D		Leistungsphase	LP3	Projekt Nr.:	Projekt: Erweiterungsbau KJPP	
	G		C		Datum	01.03.2024	P835-7 Förderantrag	BV: Marien-Hospital gGmbH Wesel	
	F		B		Gezeichnet		Maßstab:	Zeichnung: Schnitt und Ansicht Süd	
	E		A		Index		1:200	Zeich Nr.: P835-7_03 SN_AN S_200_	

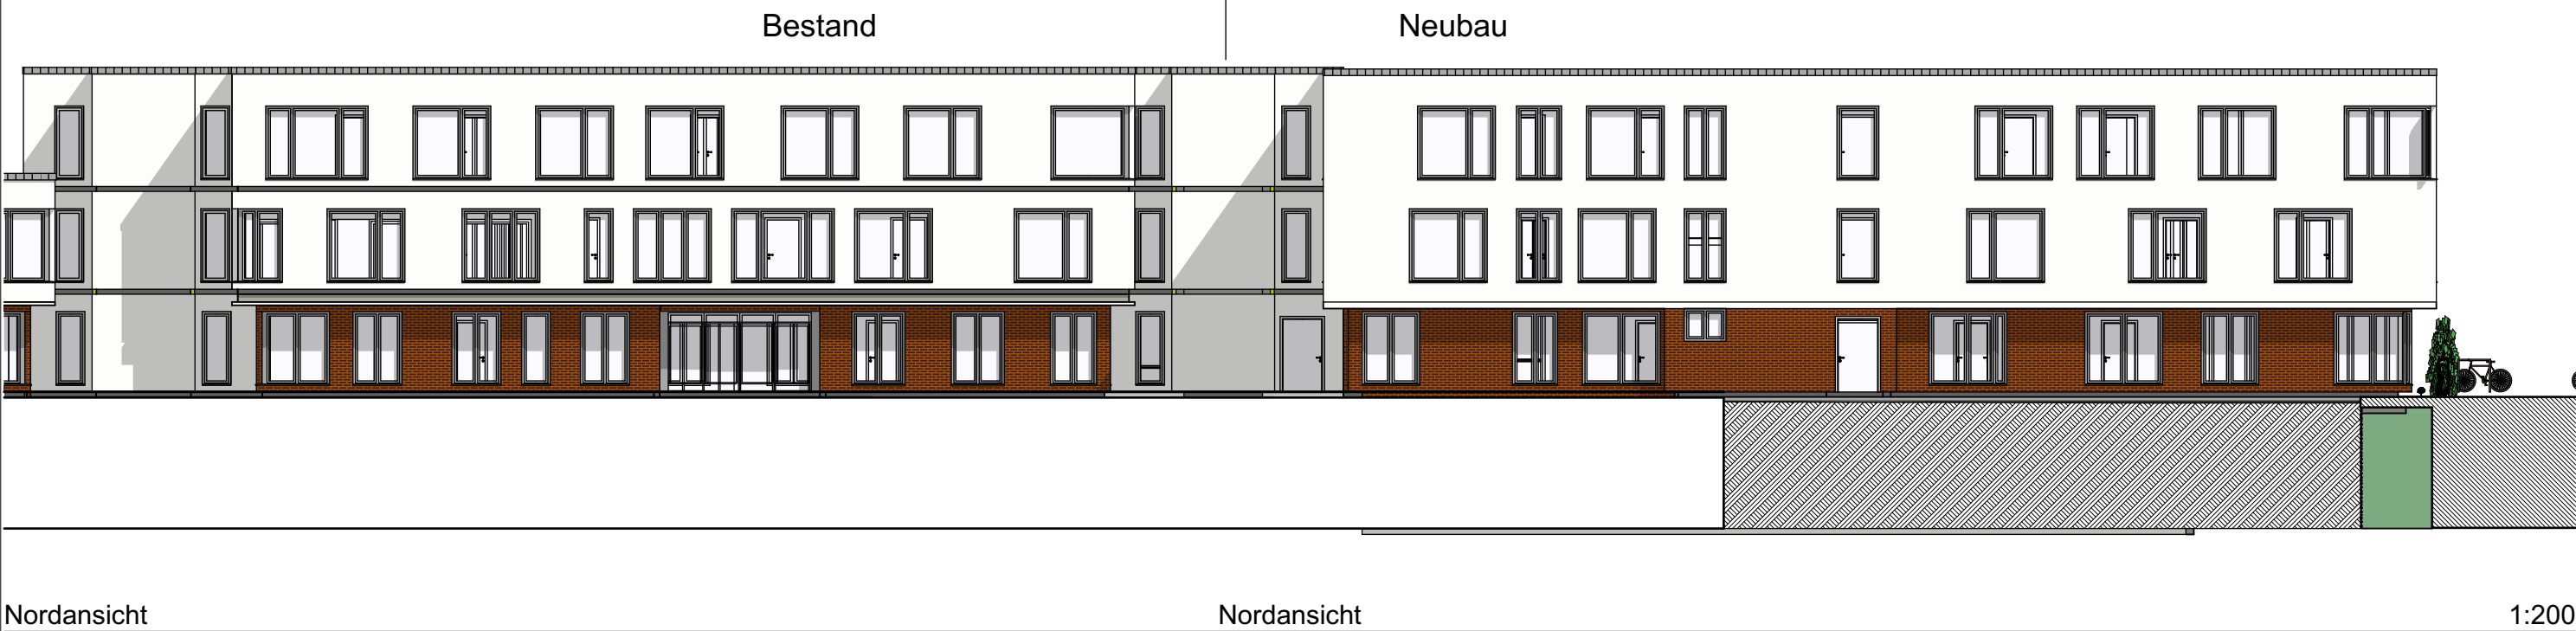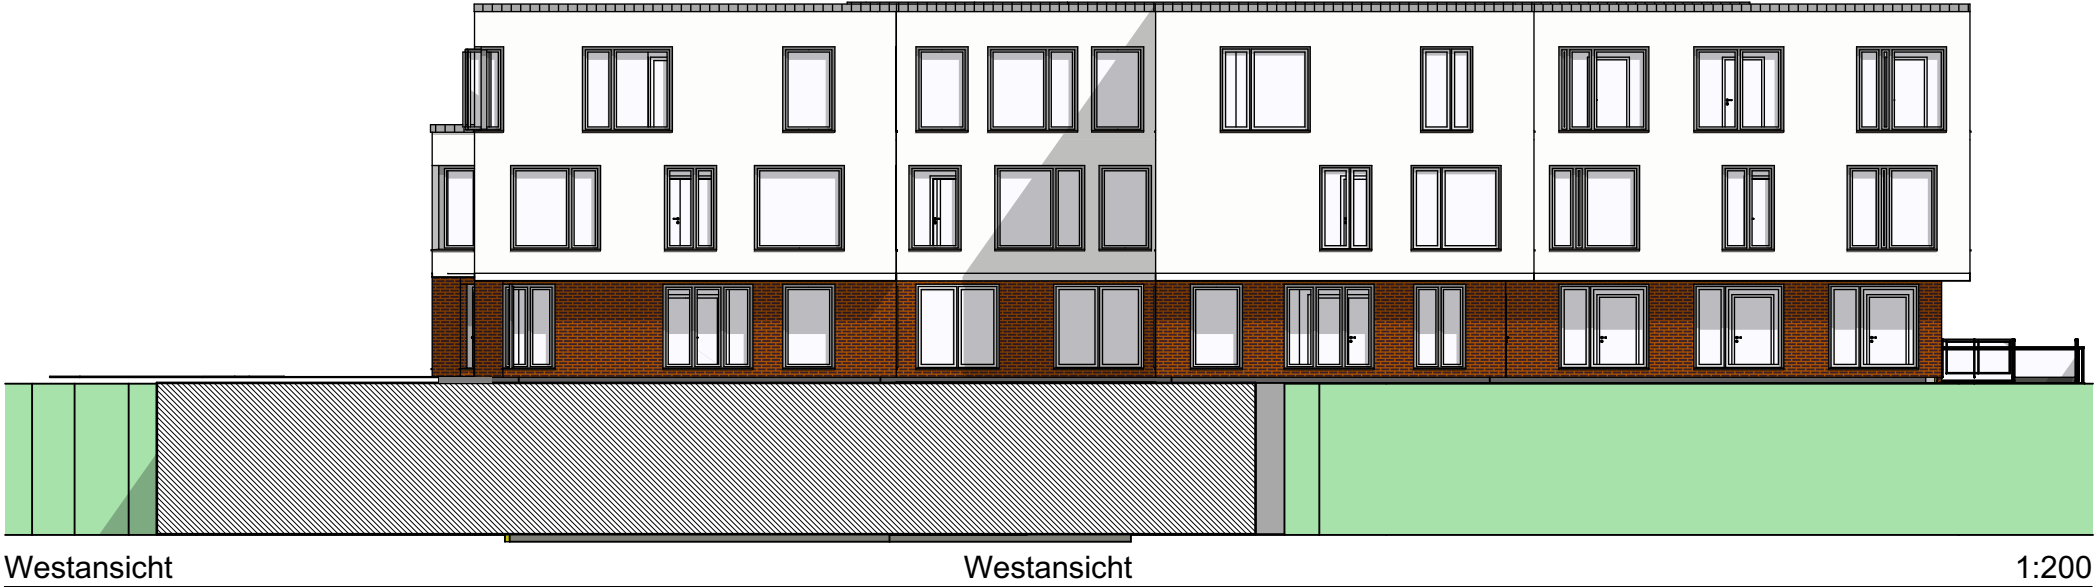

Gem. VOB/B sind alle Maße eigenverantwortlich zu prüfen, etwaige Unstimmigkeiten sind der Bauleitung u. dem Planverf. unverzüglich mitzuteilen.	H		D		Leistungsphase	LP3	Projekt Nr.:	Projekt:	Erweiterungsbau KJPP	
	G		C		Datum	01.03.2024	P835-7	BV:	Marinen-Hospital gGmbH Wesel	
	F		B		Gezeichnet		Maßstab:	Zeichnung:	Ansicht West und Ansicht Nord	
	E		A		Index		1:200	Zeich Nr.:	P835-7_03 AN N_AN W_200	

