


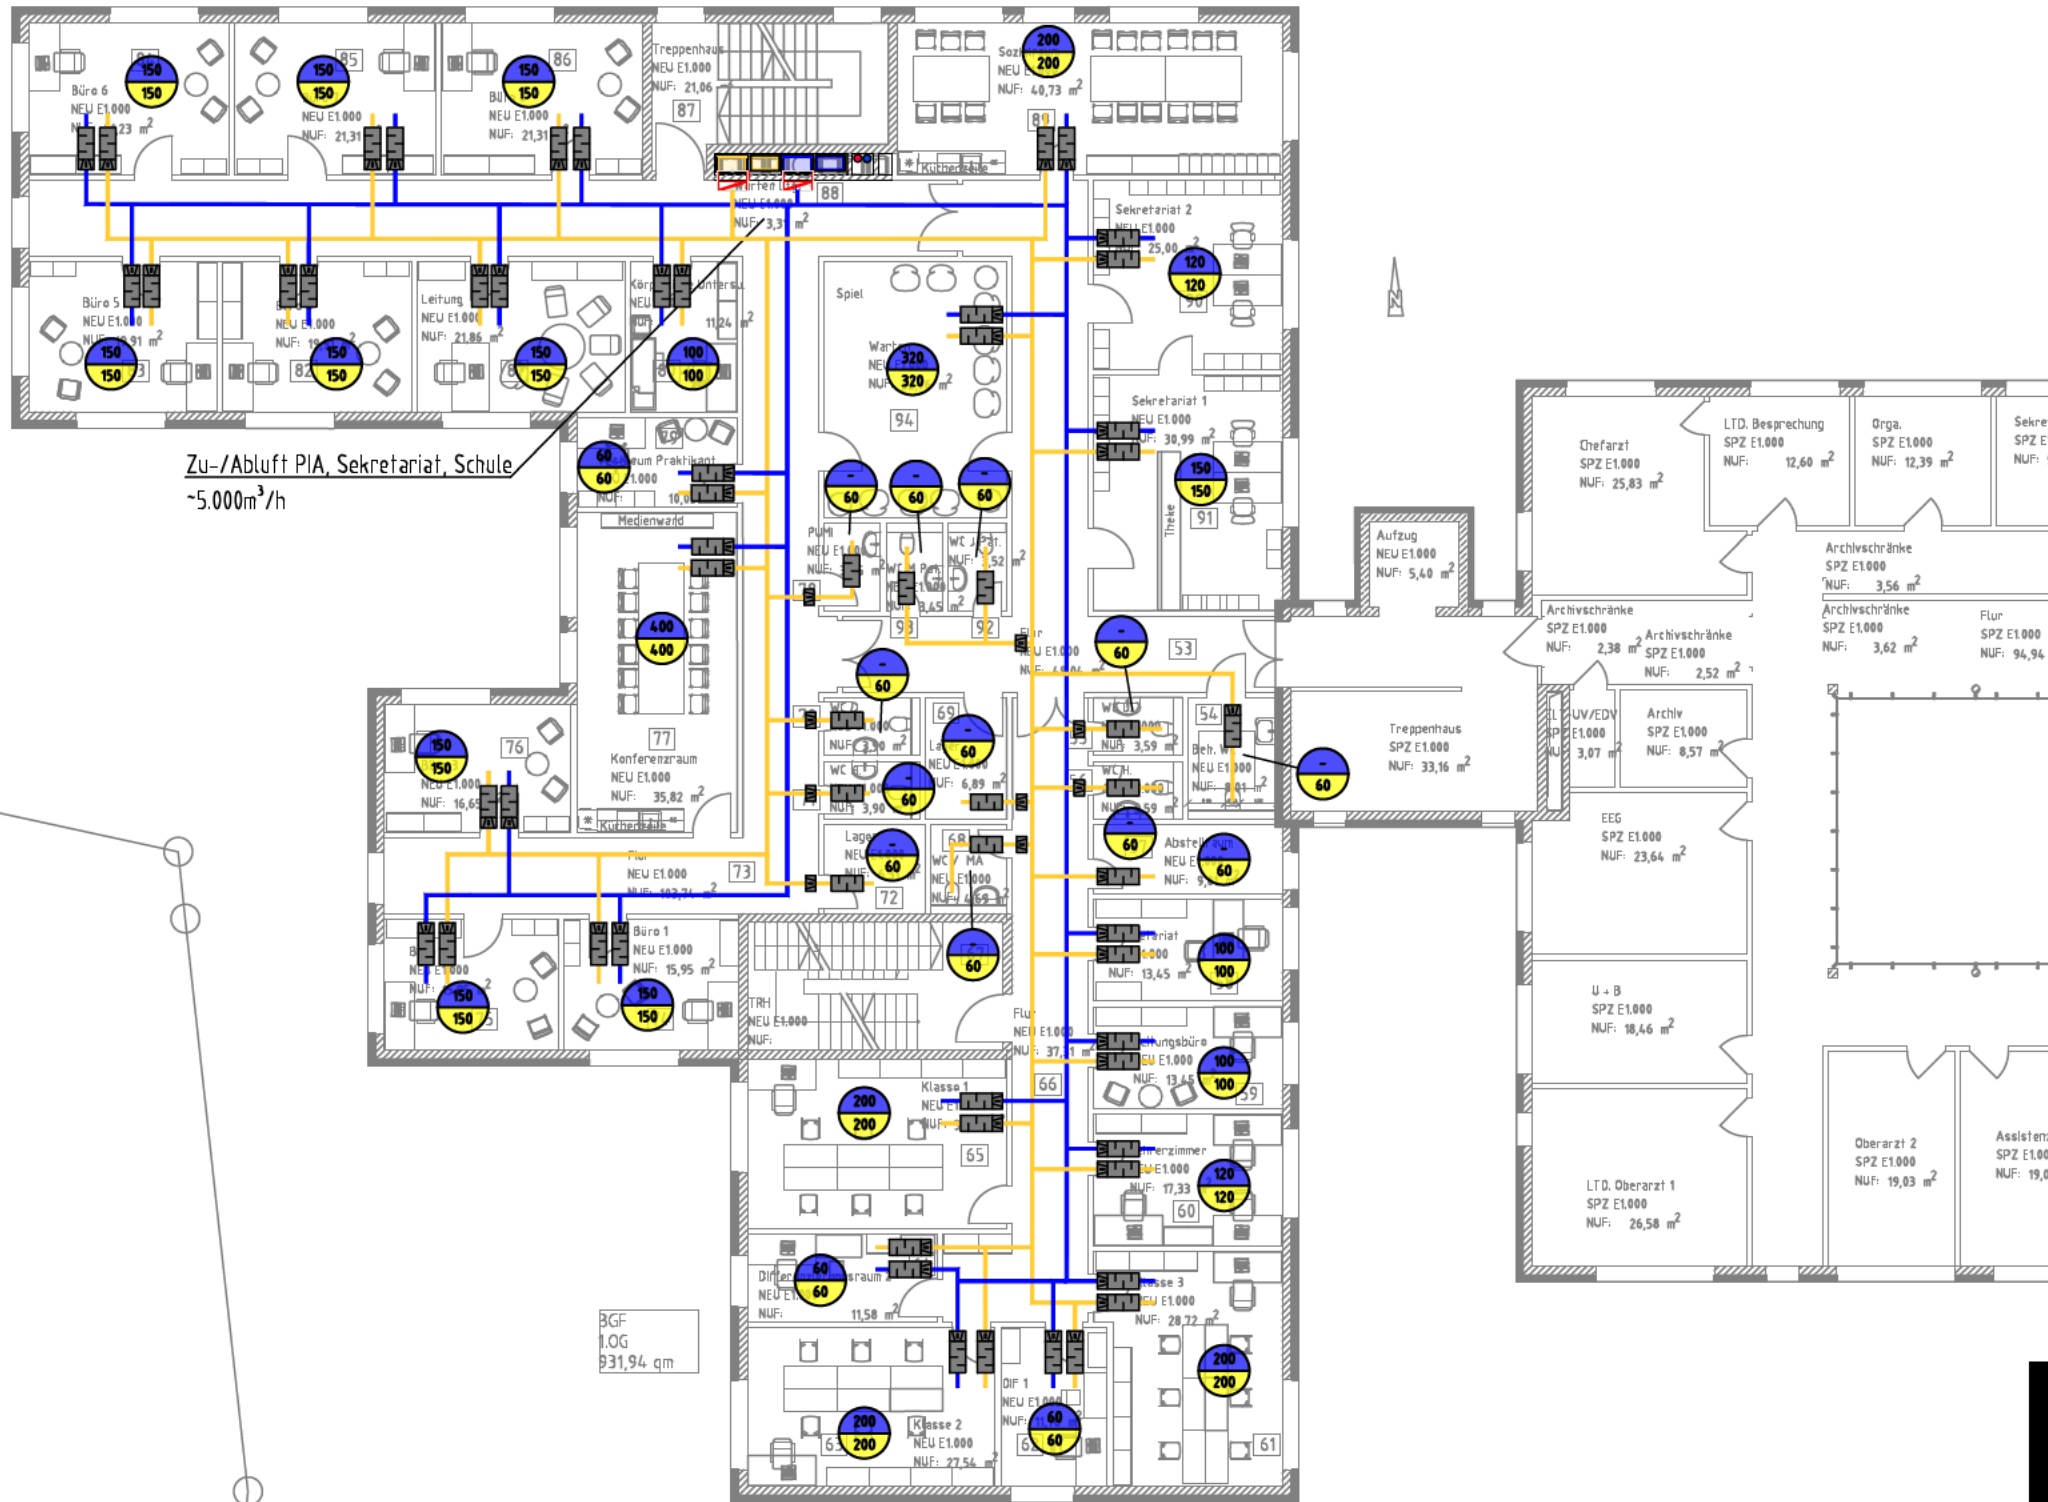

Legende

- Aussenluft
- Fortluft
- Volumenstromregler
- Zu-/Abluft
- Abluft
- Zuluft
- Schalldämpfer

OK FFB = +0,00 = 25.08m üNN

Leistungsphase	LP2	Projekt Nr.:	Projekt: Erweiterungsbau KJPP	
Datum	16.02.2024	P835-7	BV: Marien-Hospital gGmbH Wesel	
Gezeichnet	RP	Maßstab:	Zeichnung: 1. Obergeschoss	
Index		1:200	Zeich Nr.: P835-7_GR 1.OG_LP2_200_2024	
d				
c				
b				
a	Steigeschacht aufgrund der Technikzentrale im 3. OG verschoben		09.06.2026	nt
Index	Änderungen/Ergänzungen		Datum	Name

Bauherr:
Marien-Hospital Wesel gGmbH
Pastor-Janßen-Straße 8-38
46463 Wesel

Bauvorhaben:
Erweiterungsneubau Tagesklinik
für Kinder- und Jugendpsychiatrie
und -psychotherapie (KJPP)

Inhalt:
Grundriss 1. Obergeschoss
Lüftung

	Datum	Name	Plan Nr.	3319-003.3a	Status:
Gez.	28.02.2024	ch	Maßstab	1 : 200	Vorplanung
Gepr.	28.02.2024	nt	Blattgr.	841x1189/1.00	