


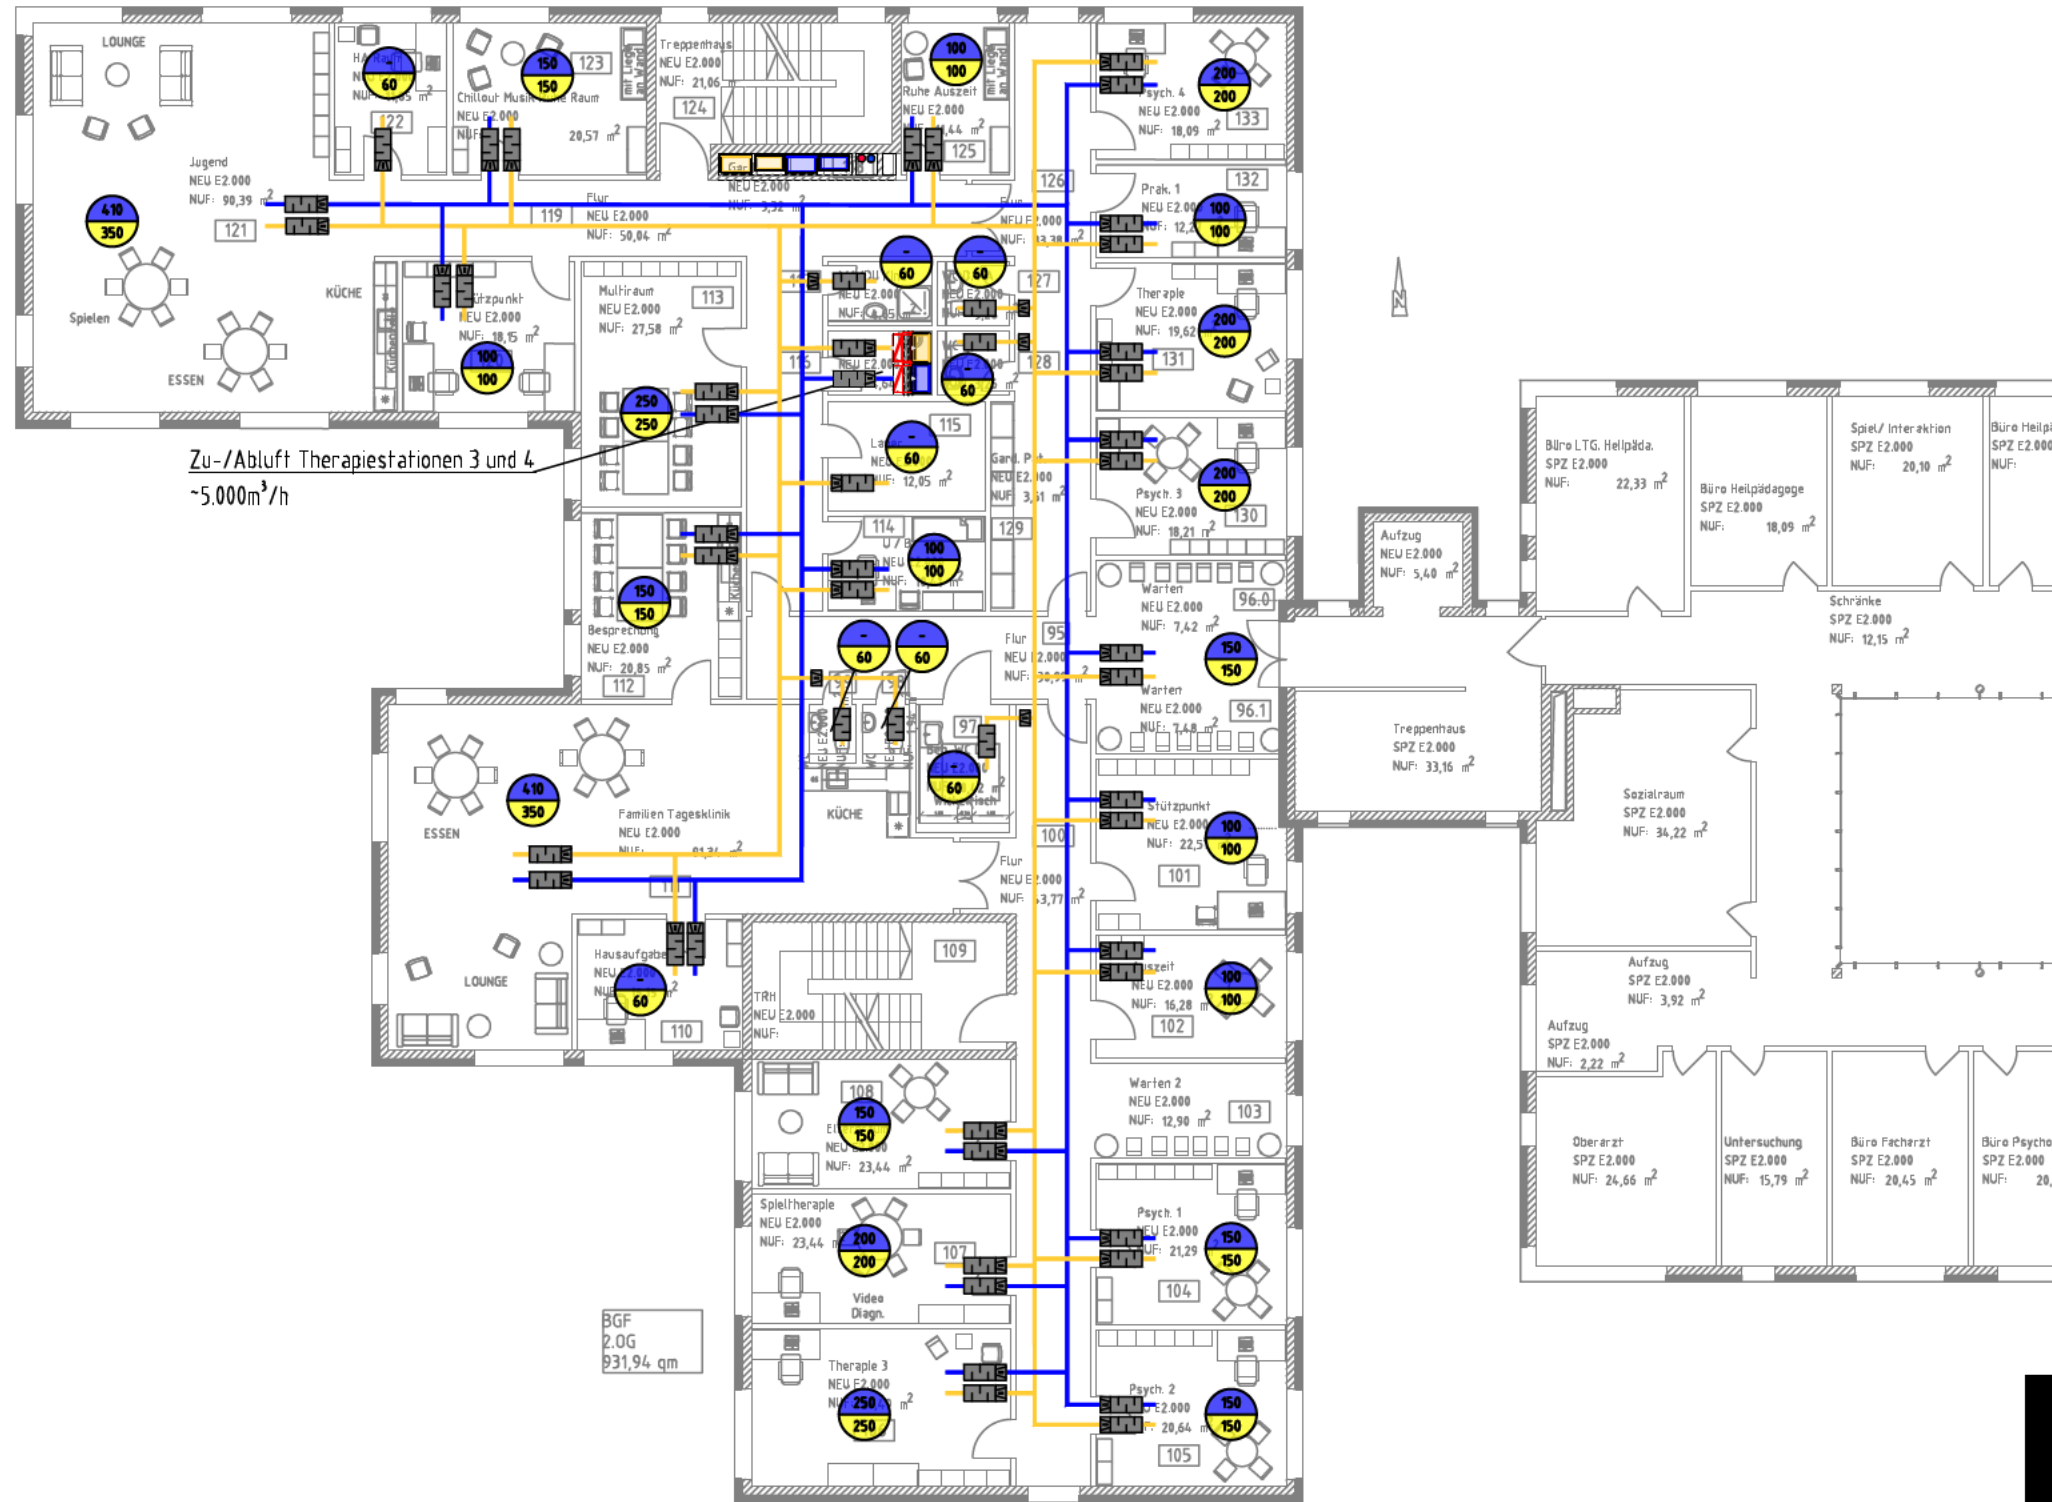

Legende

- Aussenluft
- Fortluft
- Volumenstromregler
- Zu-/Abluft
- Abluft
- Zuluft
- Schalldämpfer

Leistungsphase	LP2	Projekt Nr.:	Projekt: Erweiterungsbau KJPP
Datum	16.02.2024	P835-7	BV: Marien-Hospital gGmbH Wesel
Gezeichnet	RP	Maßstab:	Zeichnung: 2. Obergeschoss
Index		1:200	Zeich Nr.: P835-7_GR_2.OG_LP2_200_2024

d			
c			
b			
a	Steigeschacht aufgrund der Technikzentrale im 3. OG verschoben	09.06.2026	nt
Index	Änderungen/Ergänzungen	Datum	Name

Bauherr:	Bauvorhaben:
Marien-Hospital Wesel gGmbH	Erweiterungsneutbau Tageskling
Pastor-Janßen-Straße 8-38	für Kinder- und Jugendpsychiatrie
46463 Wesel	und -psychotherapie (KJPP)

Inhalt:	Grundriss 2. Obergeschoss Lüftung
---------	--------------------------------------

	Datum	Name	Plan Nr.	3319-003.4a	Status:
Gez.	28.02.2024	ch	Maßstab	1 : 200	Vorplanung
Gepr.	28.02.2024	nt	Blattgr.	841x1189/1.00	