


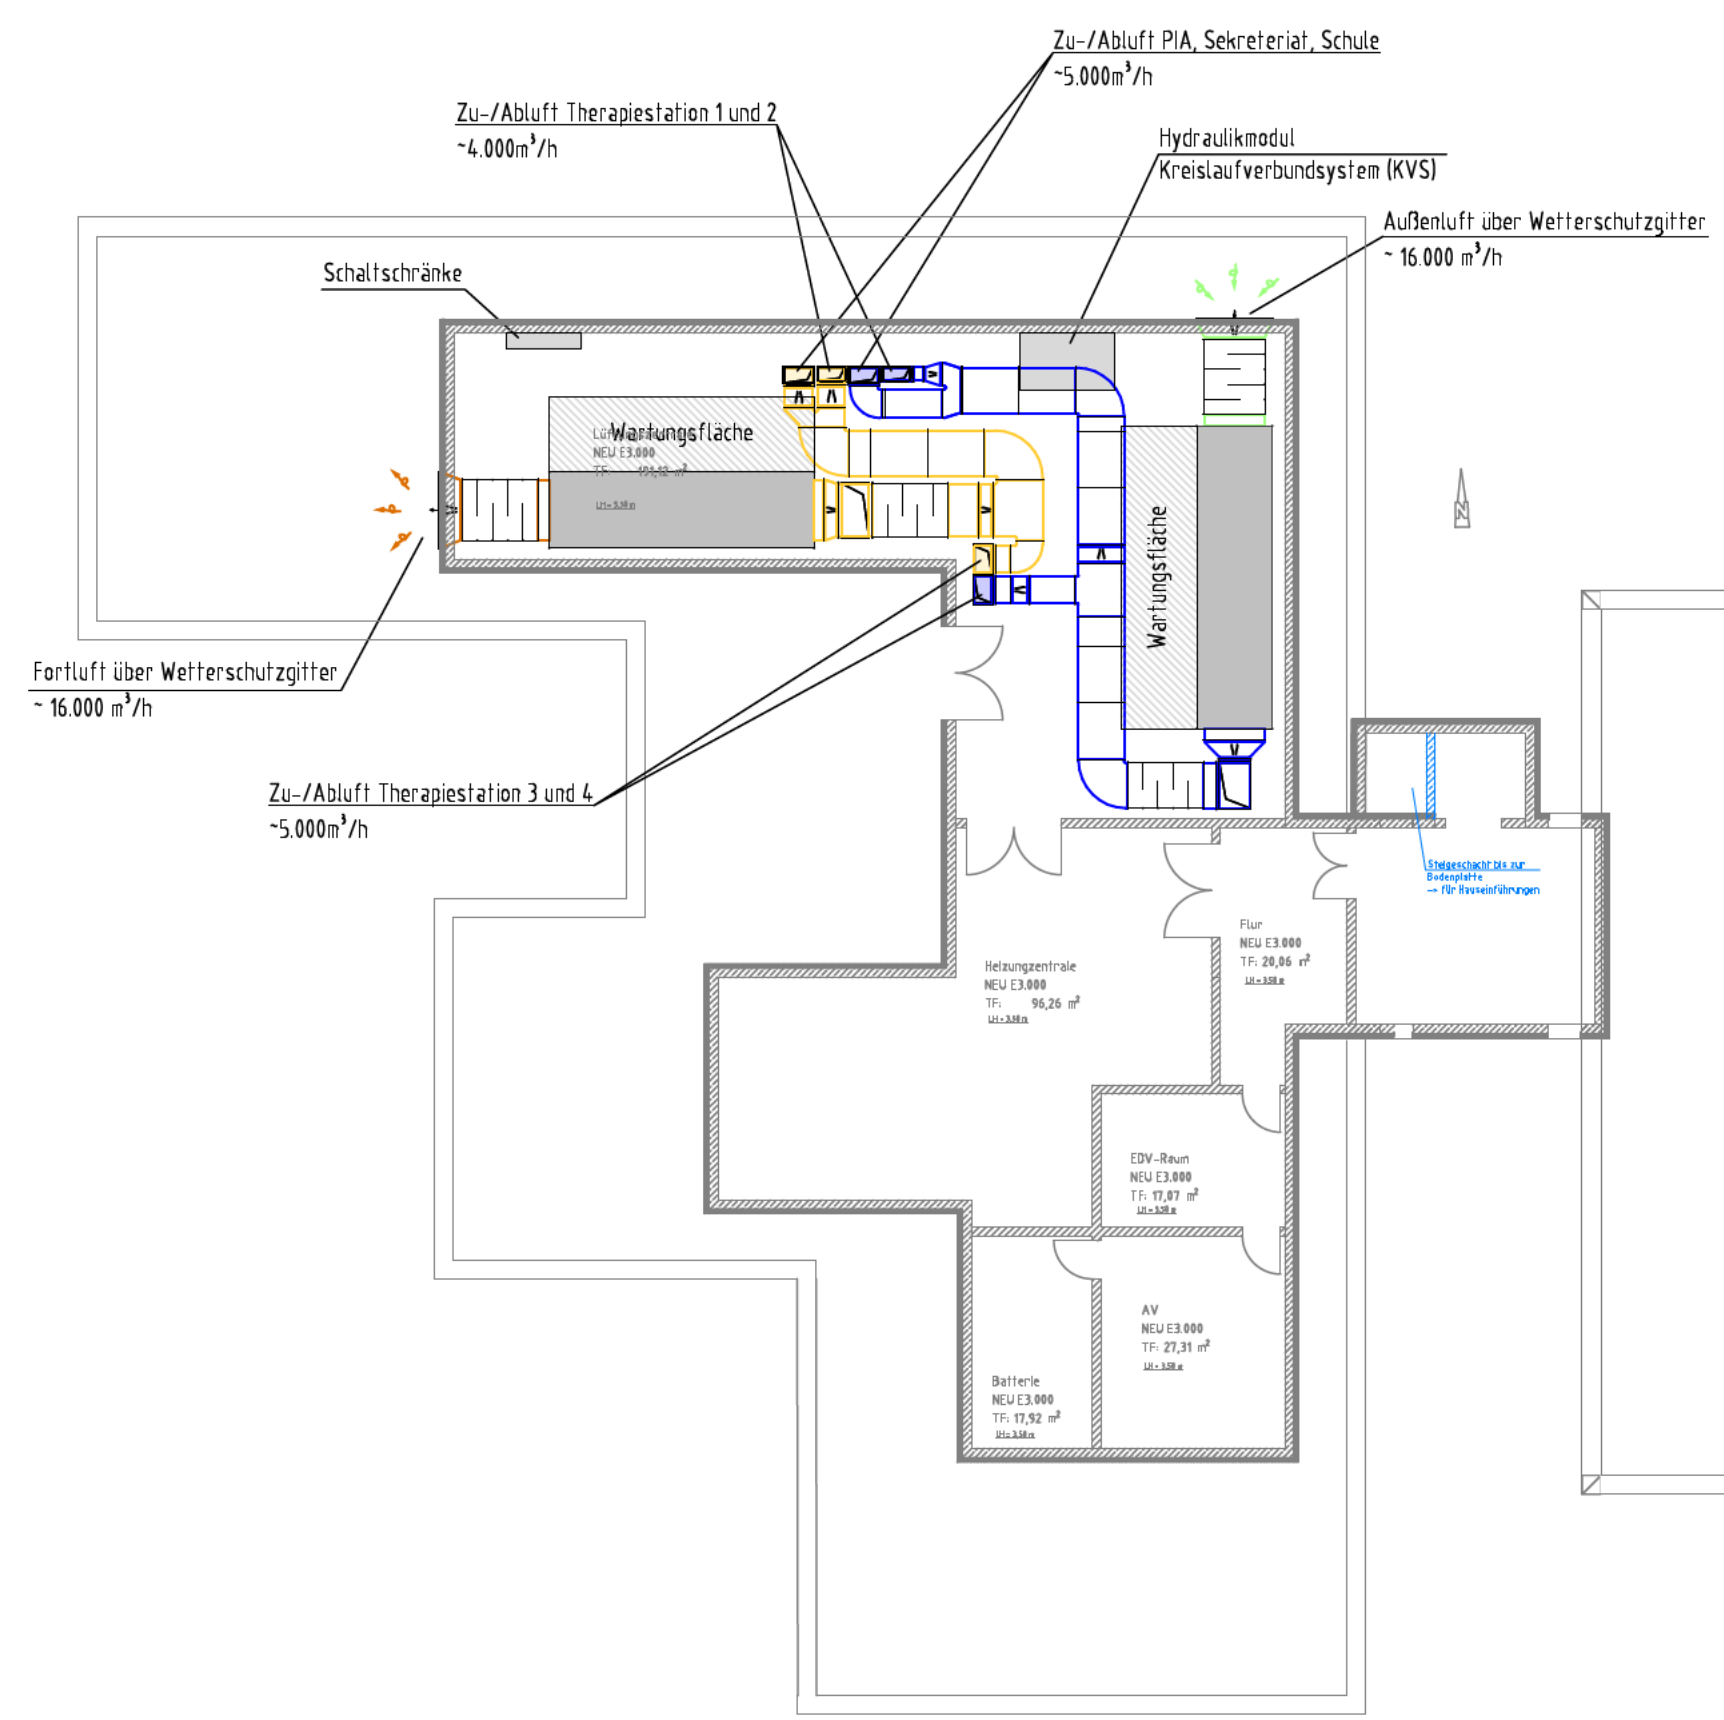

Legende

	Aussenluft		Abluft
	Fortluft		Zuluft
	Volumenstromregler		Schalldämpfer
	Zu-/Abluft		

d			
c			
b			
a			
Index	Änderungen/Ergänzungen	Datum	Name

Bauherr: Marien-Hospital Wesel gGmbH Pastor-Janßen-Straße 8-38 46463 Wesel	Bauvorhaben: Erweiterungsneutbau Tageskling für Kinder- und Jugendpsychiatrie und -psychotherapie (KJPP)
--	--

Inhalt: Grundriss 3. Obergeschoss Lüftung
--

	Datum	Name	Plan Nr.	3319-003.5	Status:
Gez.	18.05.2026	nt	Maßstab	1 : 200	Vorplanung
Gepr.	18.05.2026	nt	Blattgr.	841x1189/1,00	