


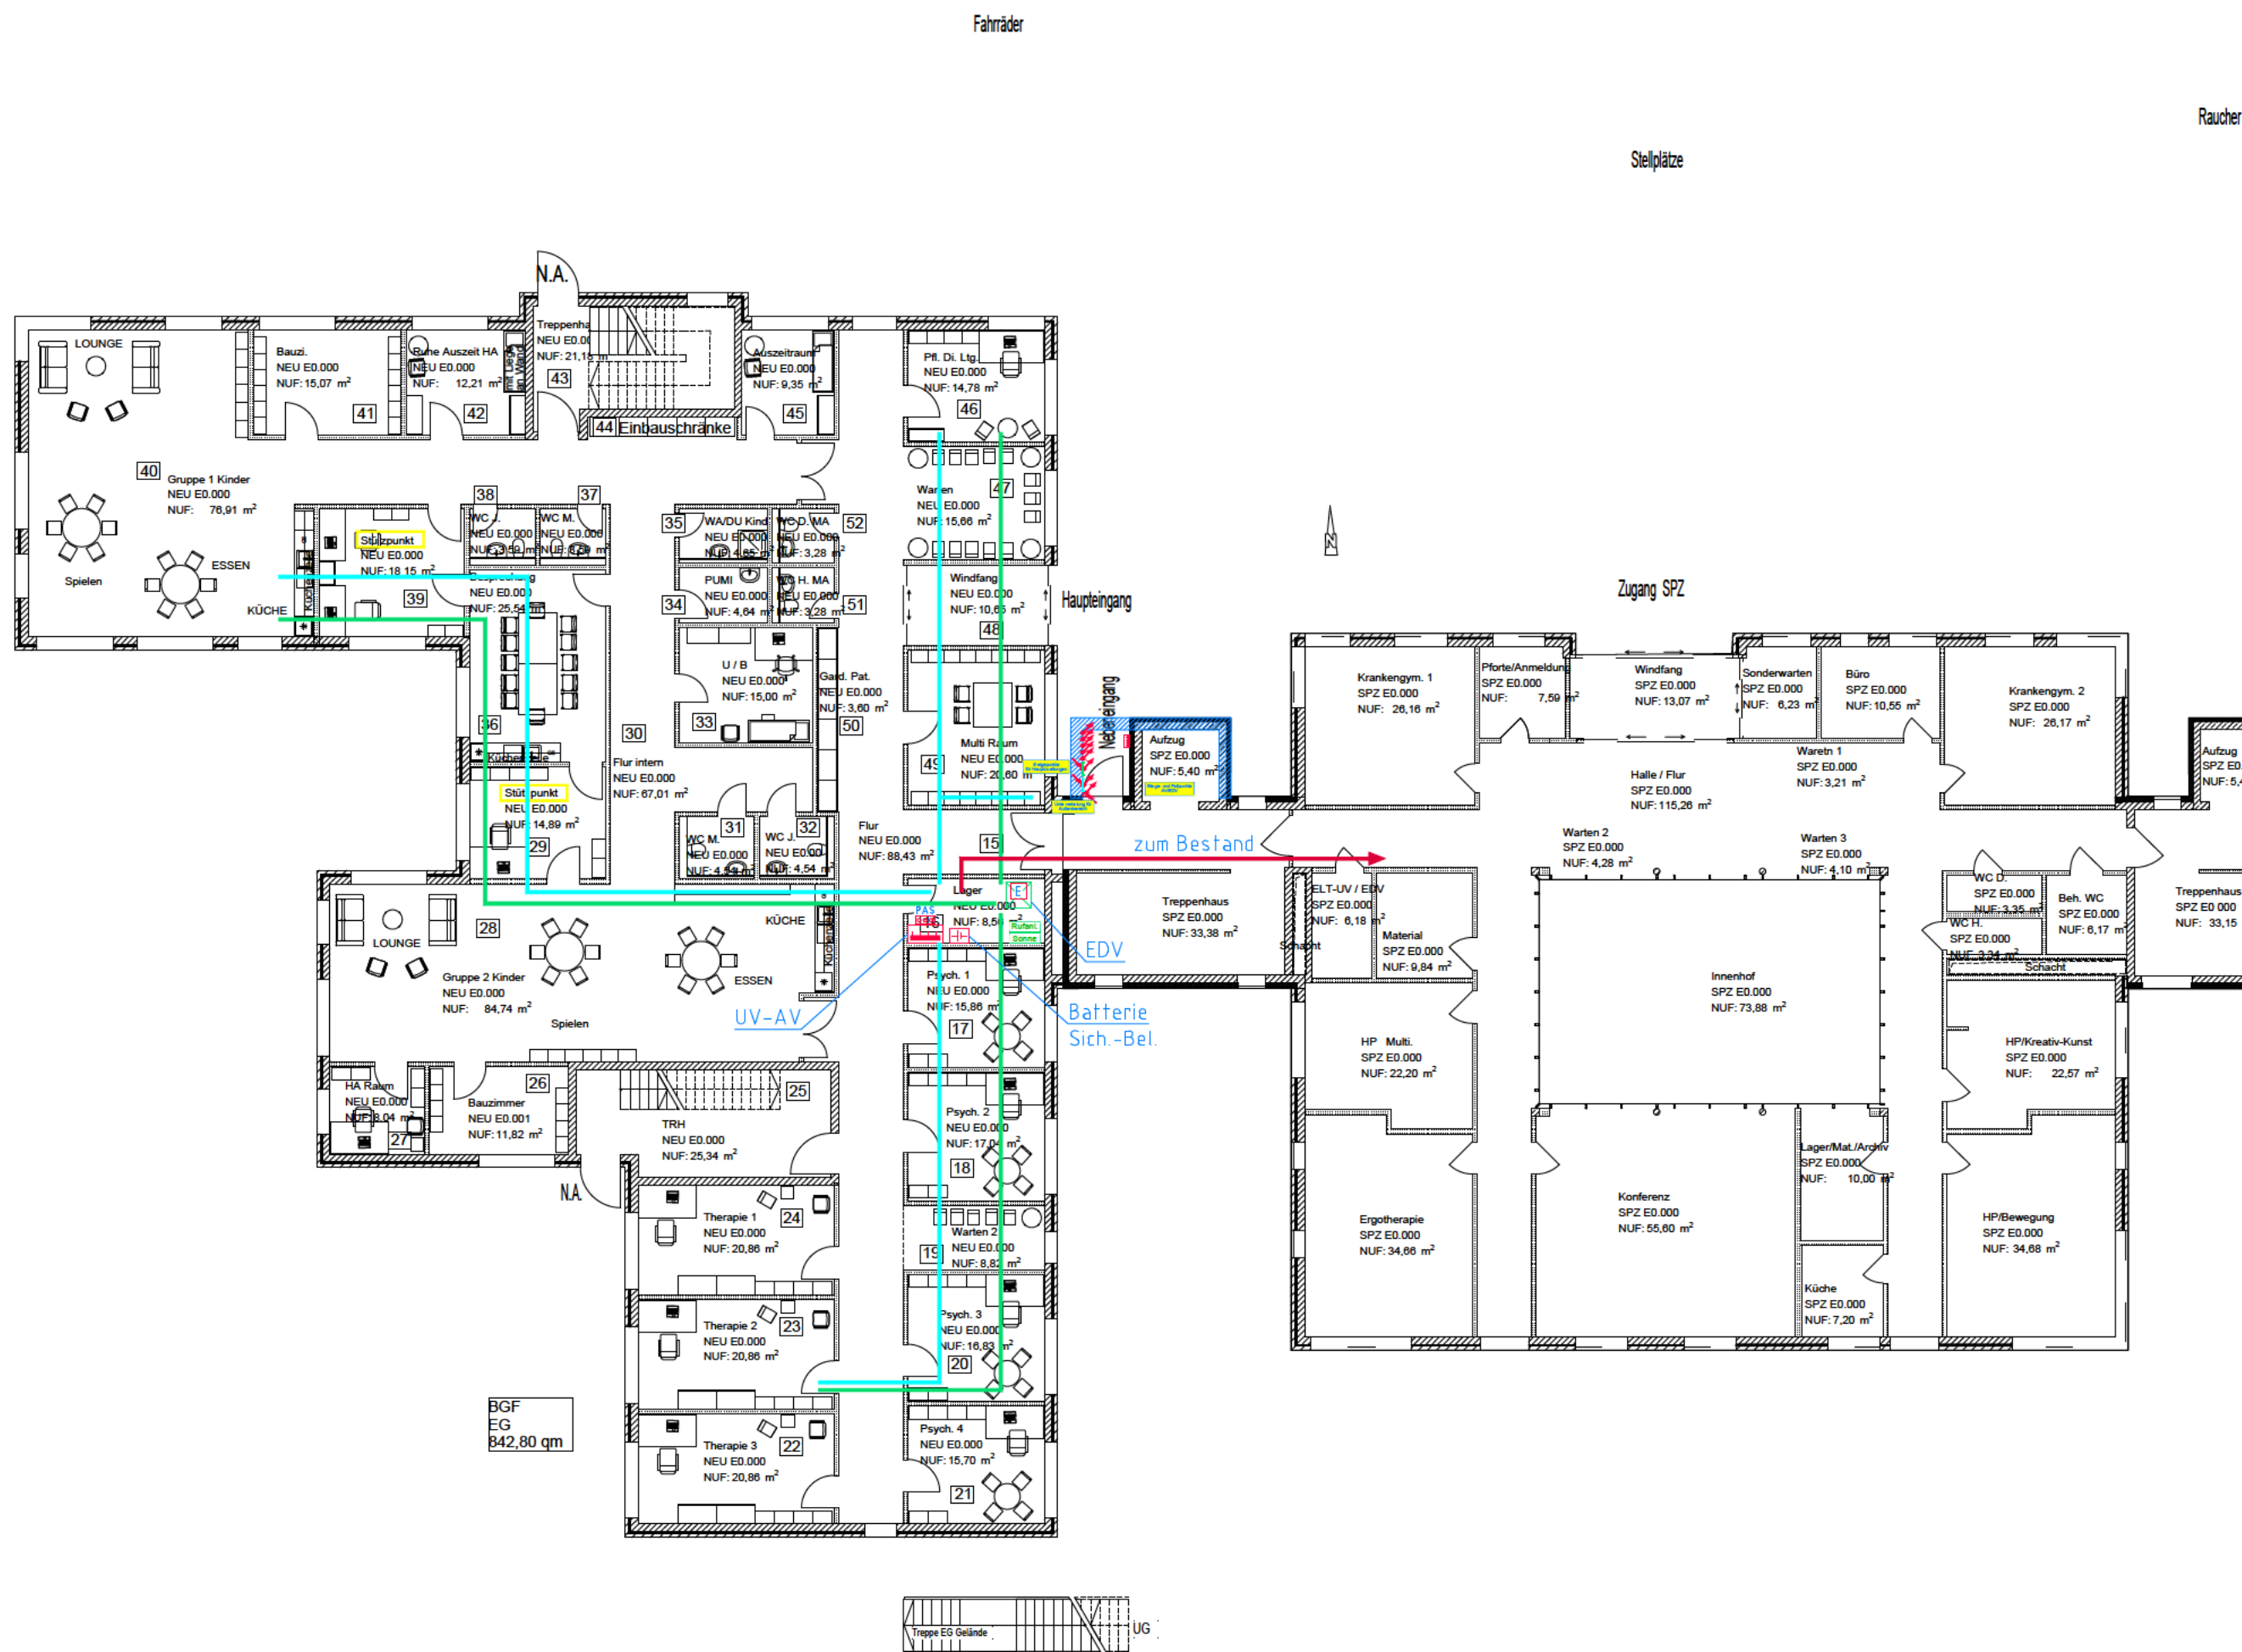

Legende:

	Geräteanschluss		Datenschrank offenes Rack 42 HE
	Unterverteilung		Rufanlage Zentrale
	Potentialausgleichschiene		Sonnenschutz Zentrale
	Steigepunkt		
	Fallpunkt		
	Leitungsverlegung AV		
	Leitungsverlegung SV/IT		
	Leitungsverlegung FM		
	Brandschutzkanal		
	Leerrohr Allg. Boden		
	Leerrohr BMA Boden		

- Sämtliche Funktionserhaltleitungen sind mittels Einzel- oder Sammelbefestigung gemäß DIN 4102 T12 getrennt von weiteren Leitungstrassen zu verlegen. Die Verlegung hat so zu erfolgen, dass im Brandfall keine Installationen (Leitungs- und Rohrtrassen etc.) den Funktionserhalt gefährden.
- Alle Maße sind vor Beginn der Arbeiten vom Auftragnehmer zu prüfen. Unstimmigkeiten sind mit der örtlichen Bauleitung zu klären
- In den Hohlwänden hat die Leitungsverlegung ausschließlich senkrecht zu erfolgen.
Waagerechte Verlegung von Leitungen ist nicht zugelassen !

Abkürzungen in der Zeichnung:
-AV = Allgemeinversorgung -ZSV = Zusätzliche Sicherheitsversorgung
-SV = Sicherheitsversorgung -BSV = Batteriegestützte Sicherheitsversorgung
-UV = Unterverteilung -GHV = Gebäudehauptverteilung
-NSHV = Niederspannungshauptverteilung -NEA = Netzersatzanlage

Bauprodukte Kabel und Leitungen
- Gewähltes Brandverhalten: Eca
Dem Bauherrn ist der Nachweis der verlegten Kabeltypen zukommen zu lassen.

Berücksichtigt werden:
- Leuchten mit tageslicht-abhängiger Steuerung
- Fluchttürsteuerungen
- vereinzelte Stromlos-Schaltungen für Zimmer

H				D			
G				C			
F				B			
E				A			

Leistungsphase	LP2	Projekt Nr.:	Projekt:	Erweiterungsbau KJPP
Datum	16.02.2024	P835-7	BV:	Marinen-Hospital gGmbH Wesel
Gezeichnet	RP	Maßstab:	Zeichnung:	Erdgeschoss
Index		1:200	Zeich Nr.:	P835-7_GR_EG_LP2_200_2024

d			
c			
b			
a	Änderungen gemäß aktuellem Grundriss	12.06.2026	■
Index	Änderungen/Ergänzungen	Datum	Name

Bauherr:
Marinen-Hospital Wesel gGmbH
Pastor-Janßen-Straße 8-38
46463 Wesel

Bauvorhaben:
Erweiterungsneubau Tagesklinik
für Kinder- und Jugendpsychiatrie
und -psychotherapie (KJPP)

Inhalt:
Erdgeschoss
Elektroinstallation

	Datum	Name	Plan Nr.	3319-003a-ELT-EG	Status:
Gez.	29.02.2024	■	Maßstab	1:200	Vorplanung
Gepr.	01.03.2024	■	Blattgr.	420 x 594	