

Erweiterungsbau


3.OG

2.OG


1.OG

EG

1.UG

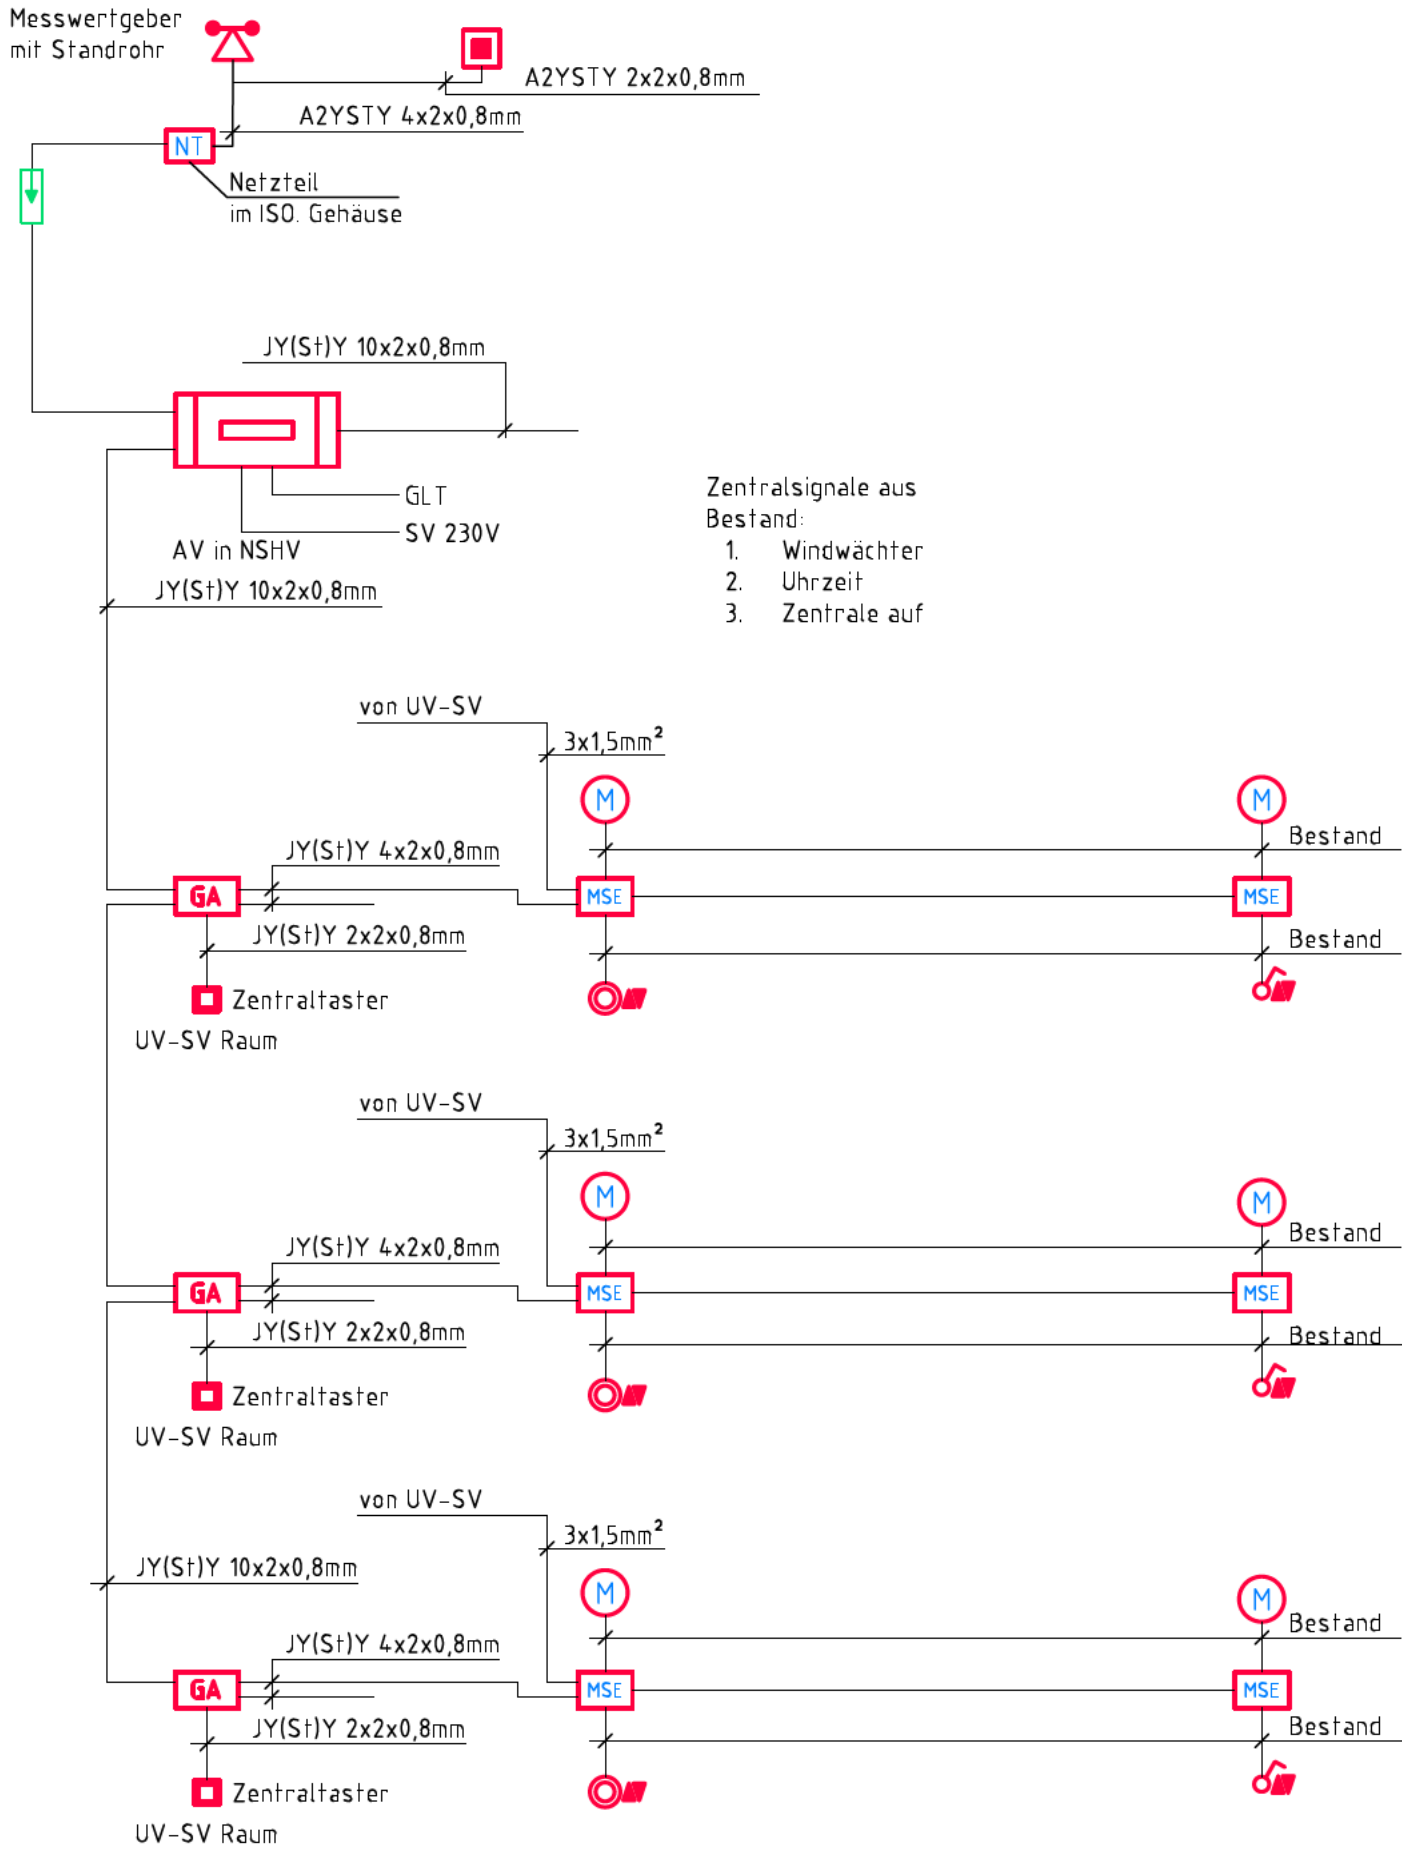

Bestand

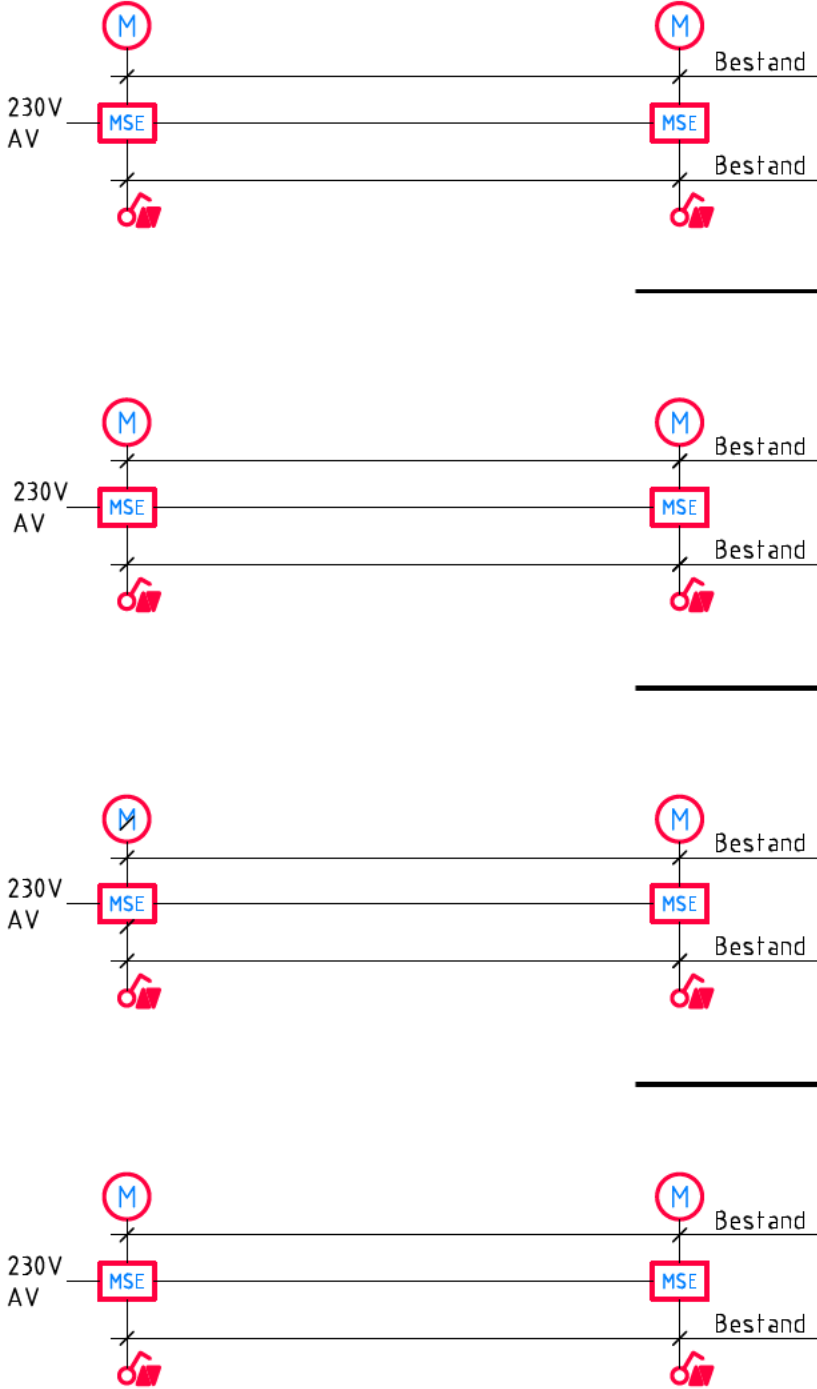

Legende: Antennenanlage

	Jalousieschalter		Wisotronic dialog
	Sonnenschutztafter		Messwertgeber "Niederschlag" (kapazitiv)
	Motor		Wind-/ Regenwächter
	Motorsteuereinheit		Überspannungsschutz Fernmelde

Alle nicht näher bezeichneten Leitungen = JY(S+Y) 4x2x0,8mm

d			
c			
b			
a	Änderungen gemäß aktuellem Grundriss	12.06.2026	
Index	Änderungen/Ergänzungen	Datum	Name
-			

Bauherr:	Bauvorhaben:
Marien-Hospital Wesel gGmbH	Erweiterungsneubau Tagesklinik für Kinder- und Jugendpsychiatrie und -psychotherapie (KJPP)
Pastor-Janßen-Straße 8-38	
46463 Wesel	

Inhalt: Übersichtsplan Sonnenschutz

Datum	Name	Plan Nr.	3319-008a-ELT-SO
Gez.	29.02.2024	Maßstab	/.
Gedr.		Blattgr.	420 x 297

Vorplanung