



Erweiterungsbau


3.0G

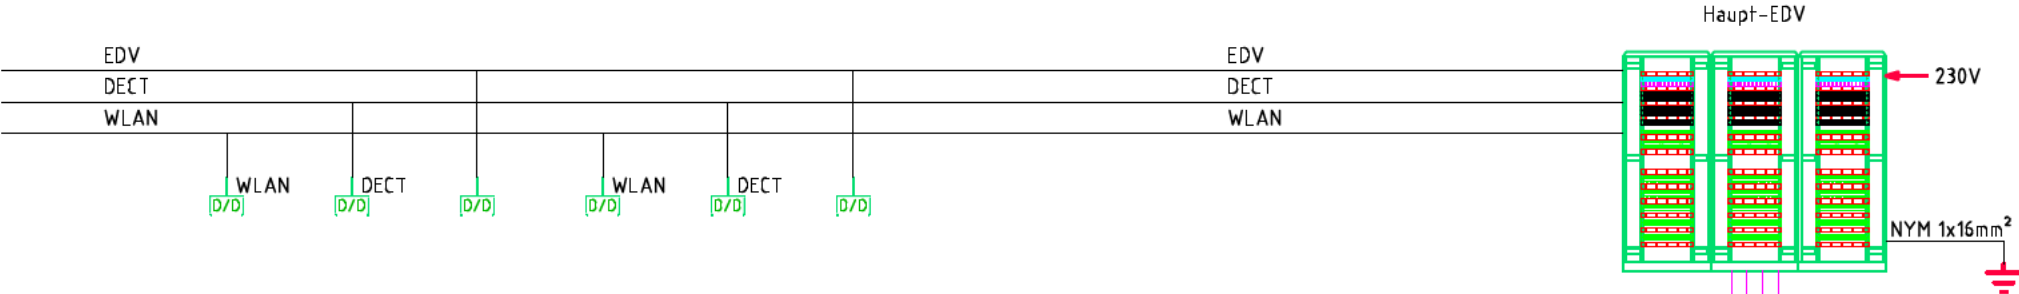


2.0G

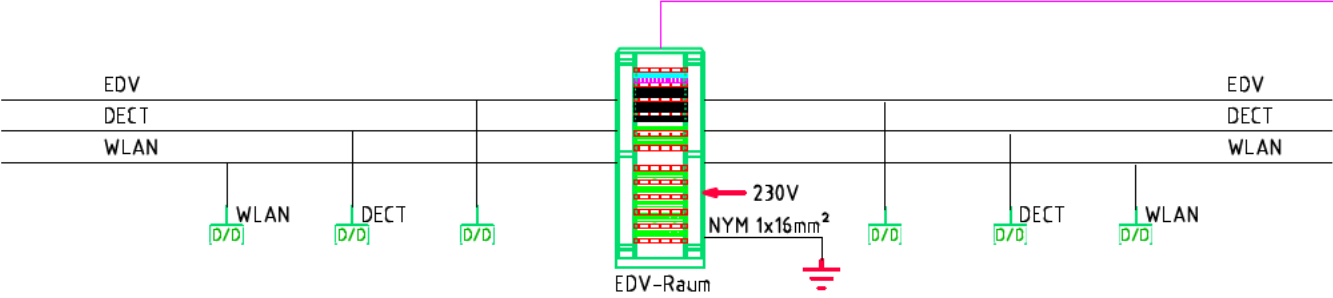

1.0G

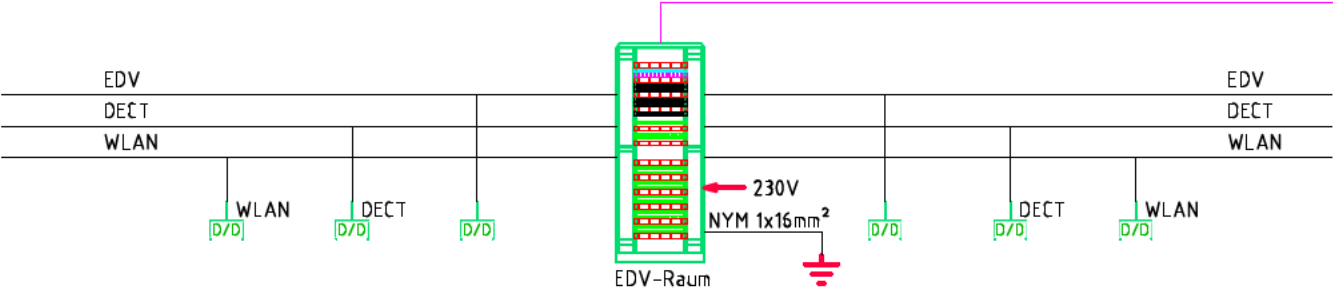

EG

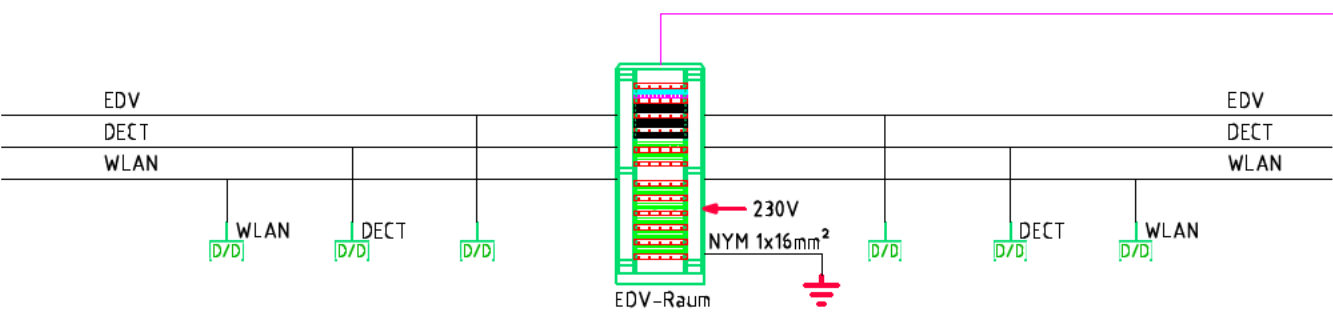

UG

Stammleitung
2x J-Y(S+Y) 100x2x0,8mm

Bestand

Legende: Antennenanlage

	Datendosen, 2-fach		19" Datenschrank
	Datendosen, 1-fach		
	Sender W-LAN		
	Sender DECT		
	Erdung		
Alle örtlichen Leitungen als S/FTP 4x2x064, 1000MHz (AWG22)/Simplex Cat. 7A			

d			
c			
b			
a	Änderungen gemäß aktuellem Grundriss	12.06.2026	
Index	Änderungen/Ergänzungen	Datum	Name

Bauherr:	Bauvorhaben:
Marien-Hospital Wesel gGmbH Pastor-Janßen-Straße 8-38 46463 Wesel	Erweiterungsneubau Tagesklinik für Kinder- und Jugendpsychiatrie und -psychotherapie (KJPP)

Inhalt: Übersichtsplan
EDV / WLAN / Dect

Datum	Name	Plan Nr.	3319-009a-ELT-EDV	Status
Gez. 29.02.2024		Maßstab	J.	Vorplanung
Gepr.		Blattgr.	420 x 297	