


3.0G

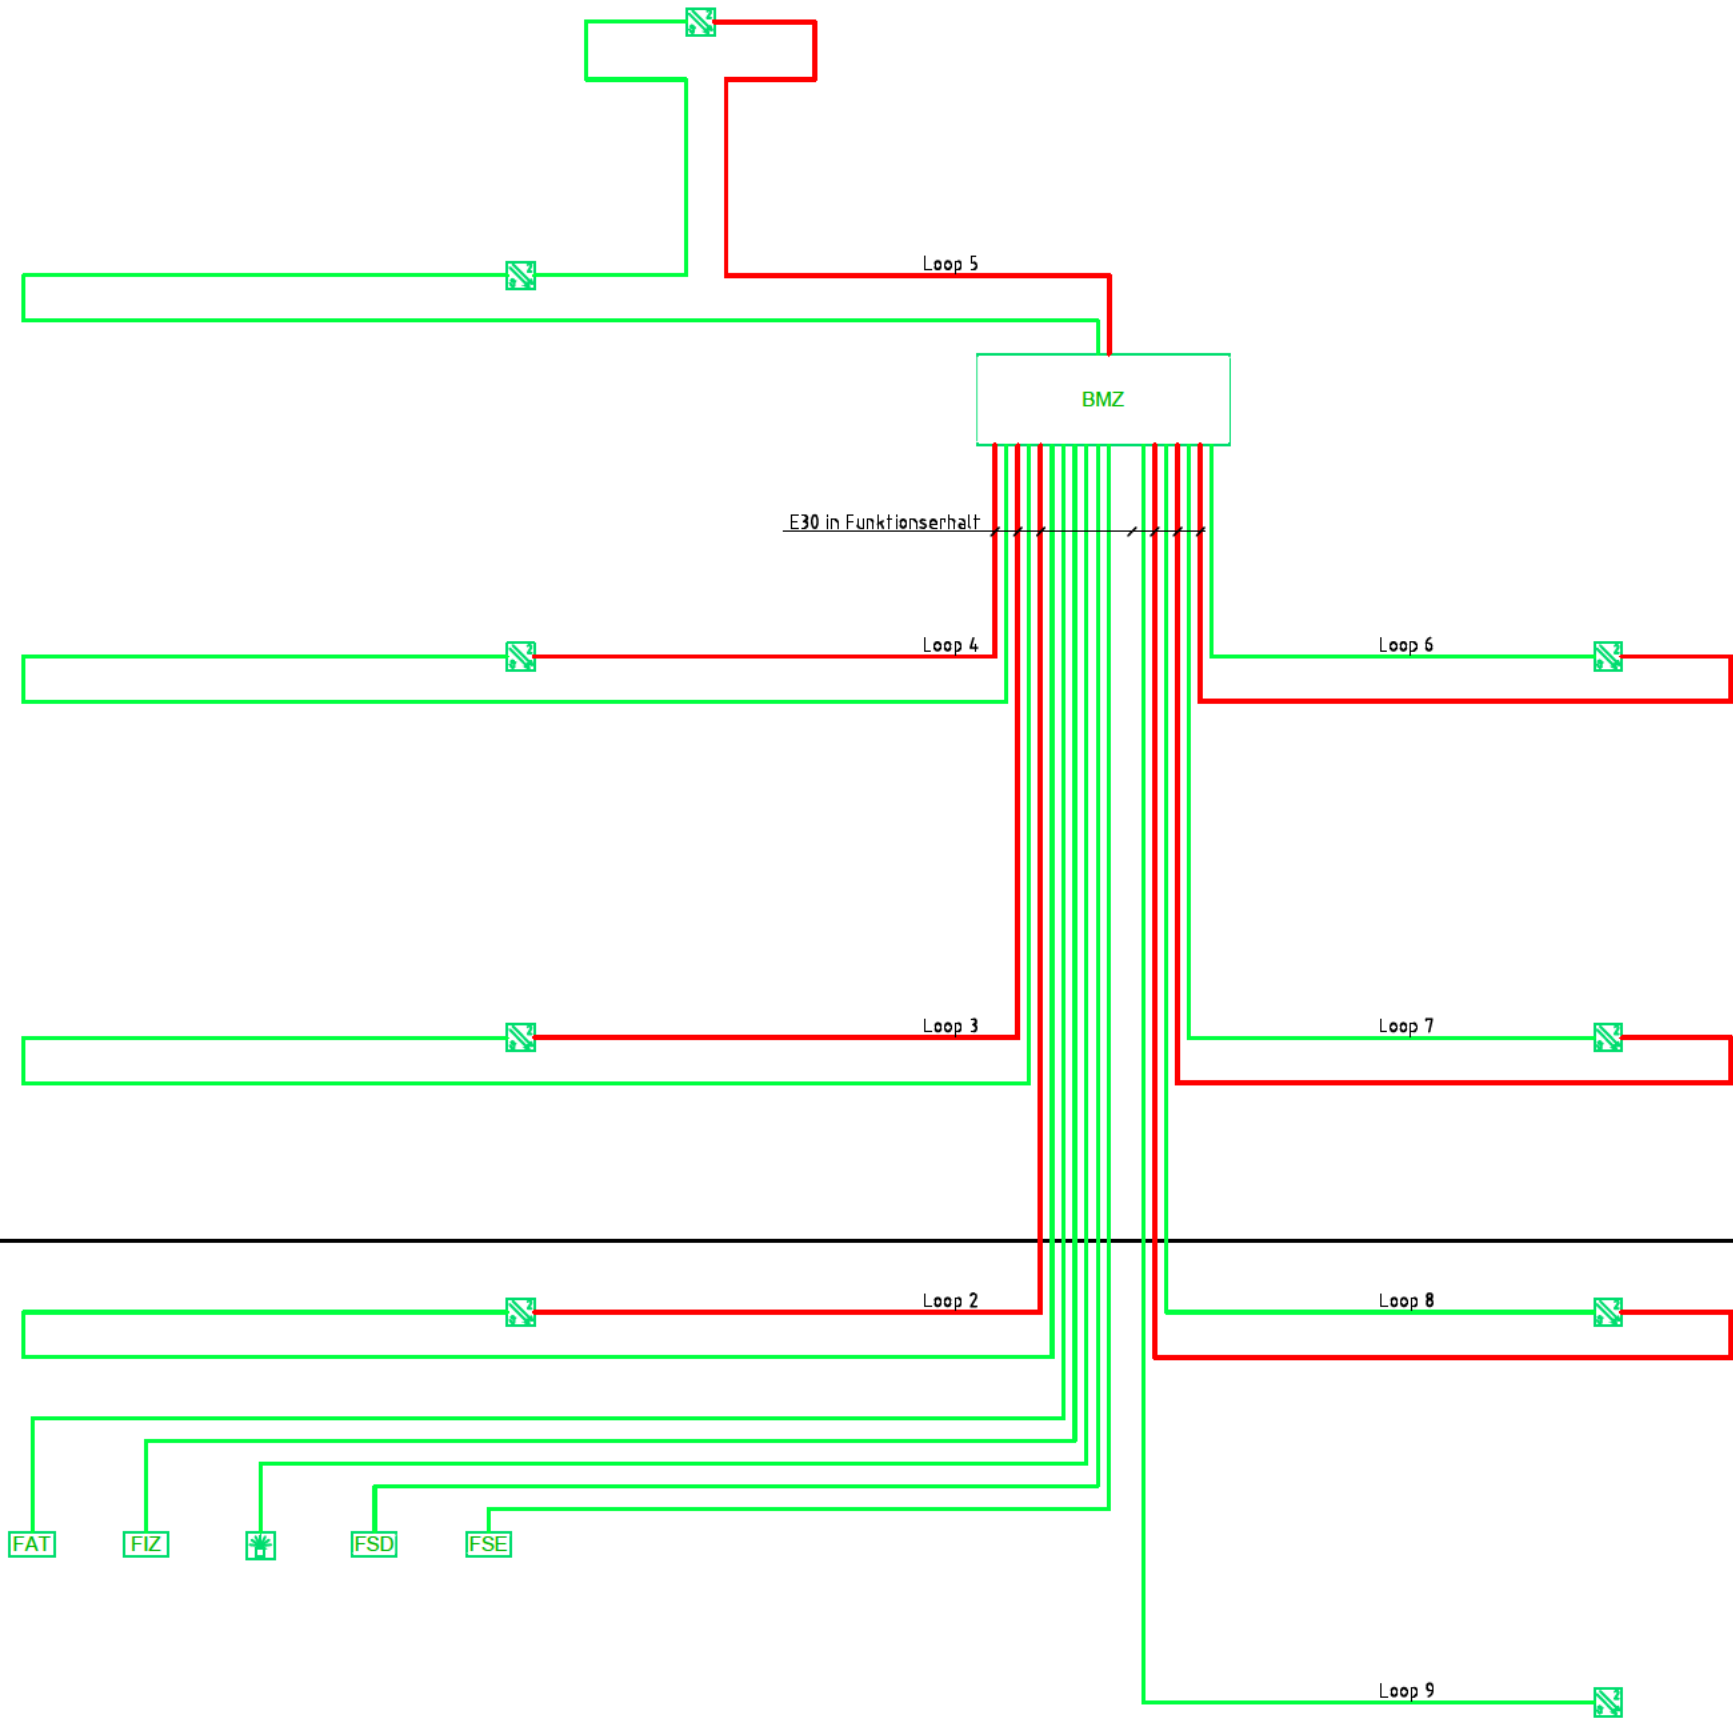

Legende: BMA

	Brandmeldezentrale		Freischaltelement
	Blitzleuchte, Wandmontage		Feuerwehrschrlüsseldepot
	Leistungsverbindung BMA		Feuerwehrbedienfeld
	Leistungsverbindung BMA in E30 JE-H(S+)HE30 2x2x0,8mm, rot		Feuerwehranzeigetableau
			Feuerwehreinformationszentrale
Alle nicht bezeichneten Leitungen als rotes J-Y(S+)Y 2x2x0,8mm			

Marien-Hospital Wesel gGmbH
Pastor-Janßen-Straße 8-38
46463 Wesel

Bauvorhaben:
Erweiterungsneubau Tagesklinik
für Kinder- und Jugendpsychiatrie
und -psychotherapie (KJPP)

Übersichtsplan
Brandmeldeanlage

Plan Nr.	3319-011a-ELT-BMA
Maßstab	1:1
Blattgr.	420 x 297

Status:
Vorplanung