


Erweiterungsbau

Bestand

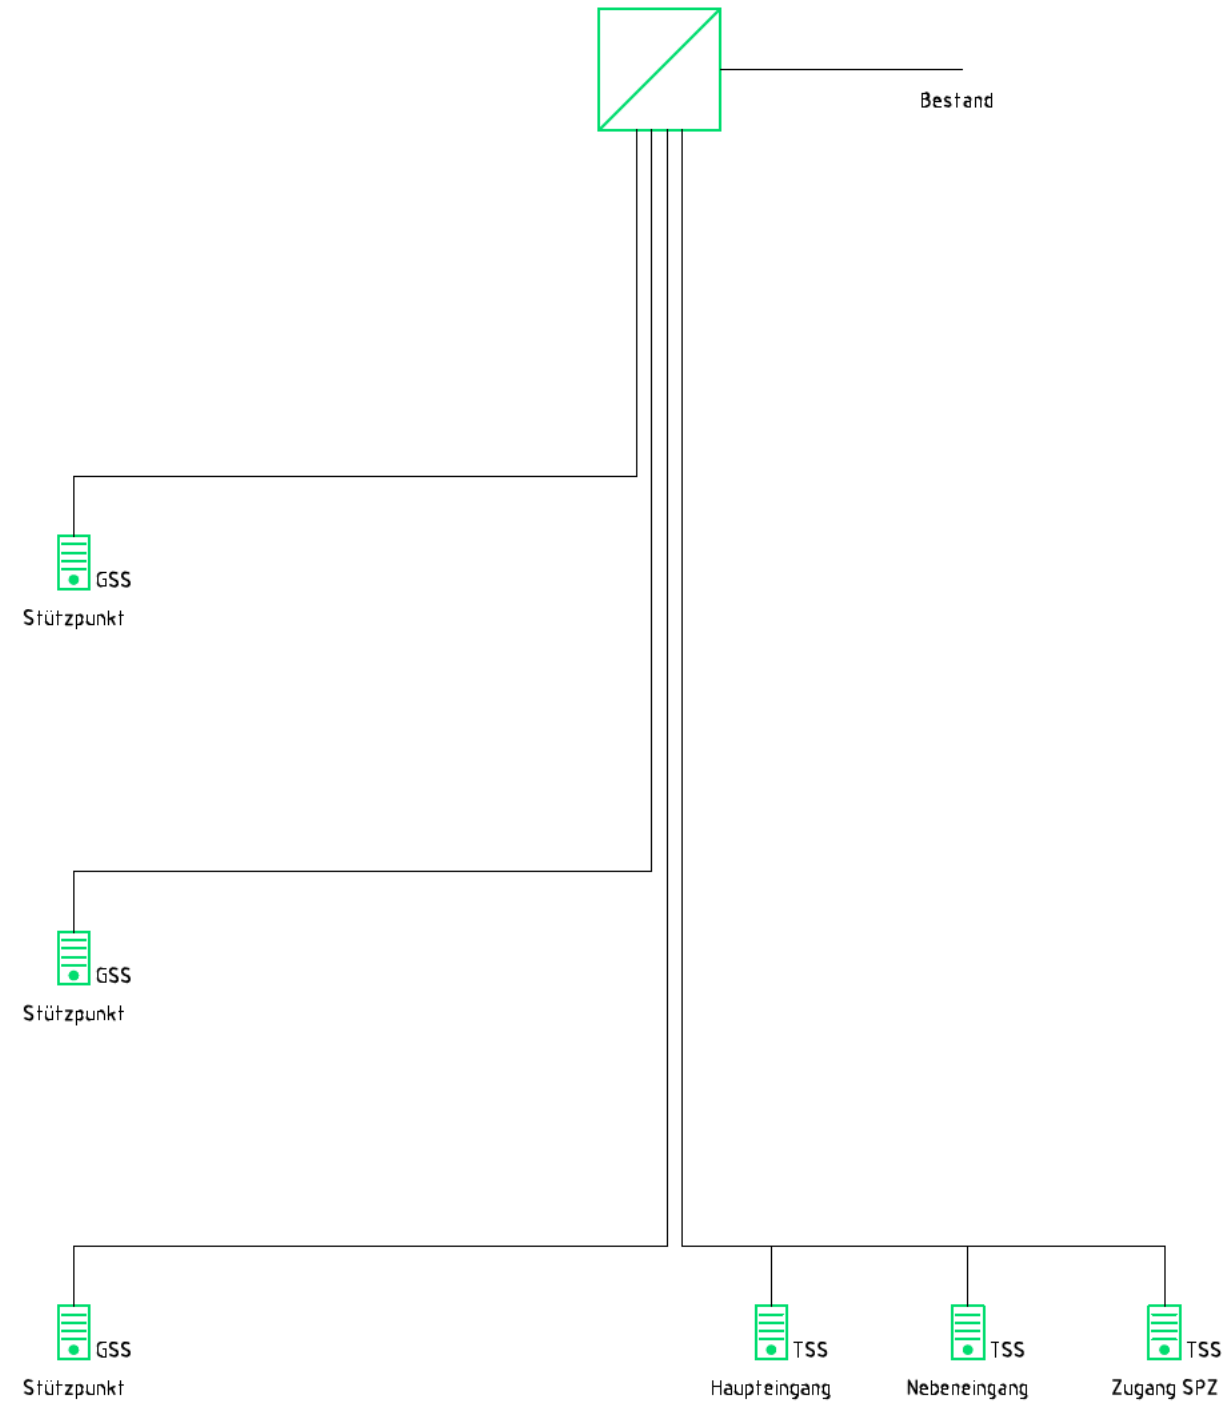


Legende: Sprechstelle

	Sprechstelle TSS= Türsprechstelle GSS= Gegensprechstelle		Verteiler mit LSA-Plus
Alle örtlichen Leitungen als S/FTP 4x2x0,64mm, 1000MHZ (AWG22)			

Marien-Hospital Wesel gGmbH
Pastor-Janßen-Straße 8-38
46463 Wesel

Erweiterungsneubau Tagesklinik
für Kinder- und Jugendpsychiatrie
und -psychotherapie (KJPP)

Übersichtsplan Türsprechstelle

 

Maßstab

Vorplanung