


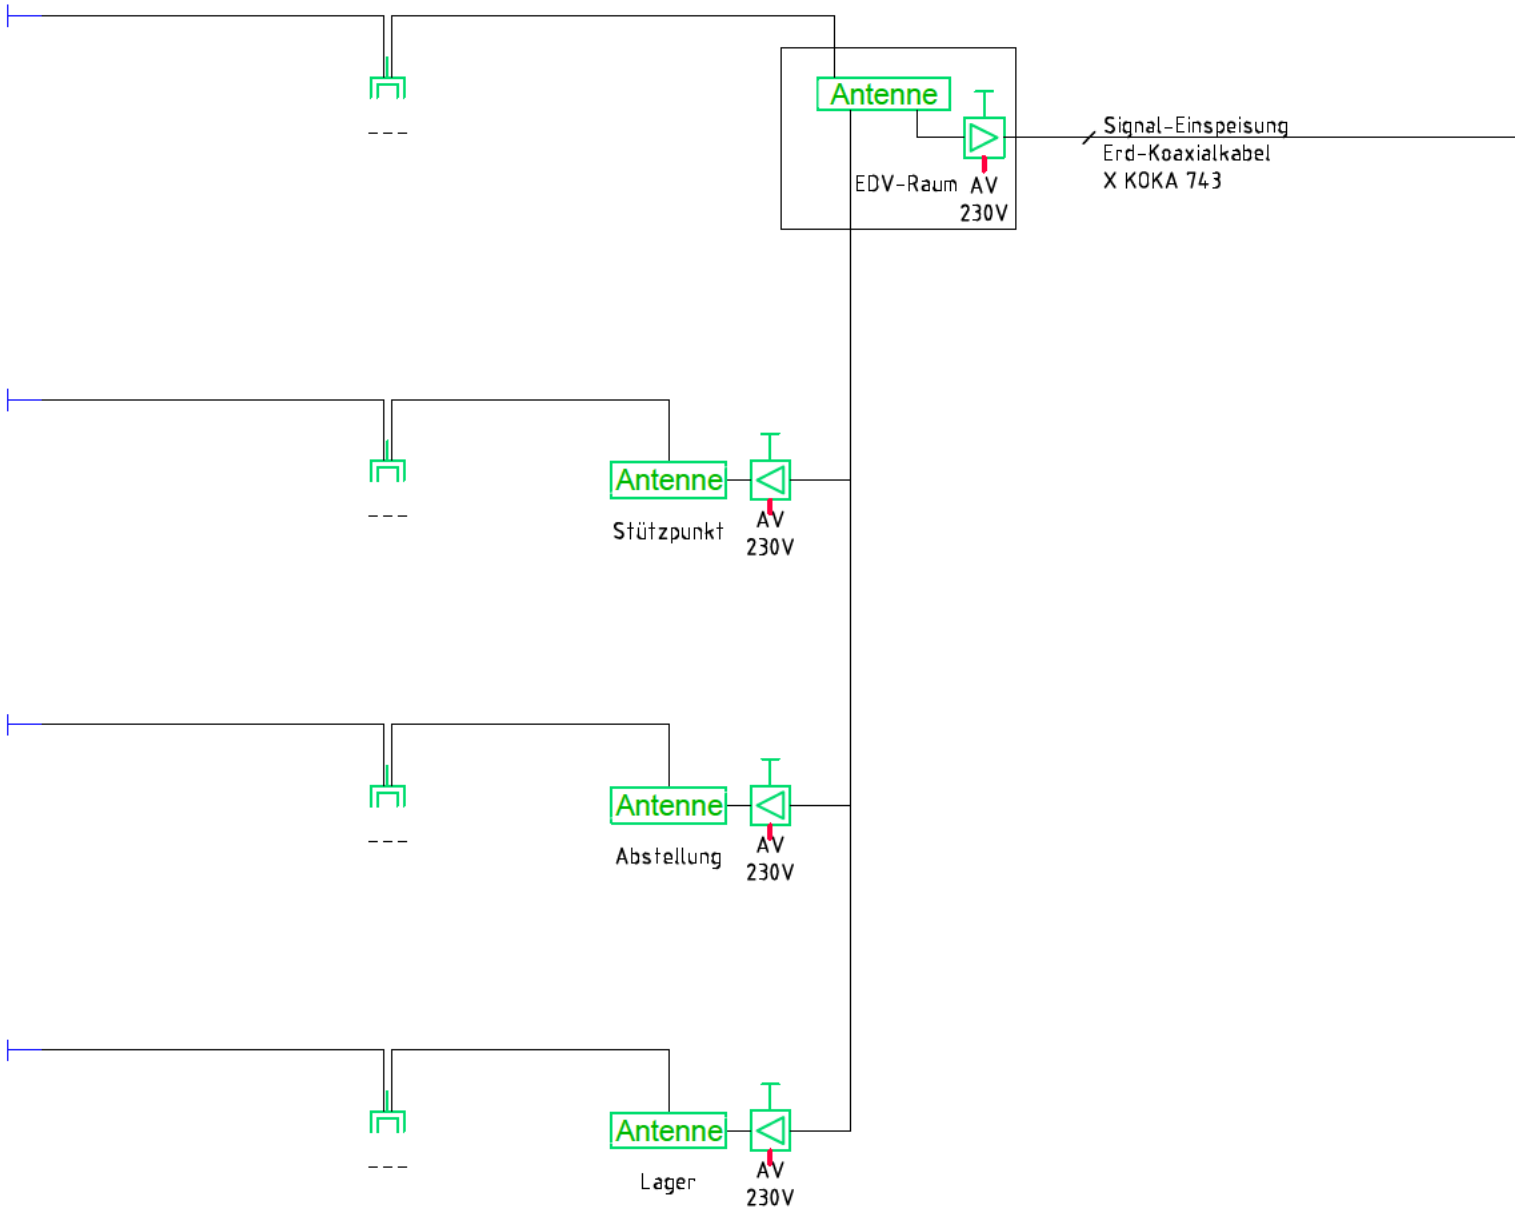

| Legende: Antennenanlage                                  |                                    |  |                    |
|----------------------------------------------------------|------------------------------------|--|--------------------|
|                                                          | Antennendose GEDU 10<br>(56 Stück) |  | Antennen Verteiler |
|                                                          | Antennenverstärker,<br>regelbar    |  |                    |
|                                                          | Abschlusswiderstand                |  |                    |
| Alle nicht näher bezeichneten Leitungen in Koaxial-Kabel |                                    |  |                    |

|  |  |  |
|--|--|--|
|  |  |  |
|  |  |  |
|  |  |  |
|  |  |  |
|  |  |  |
|  |  |  |
|  |  |  |

Marien-Hospital Wesel gGmbH  
Pastor-Janßen-Straße 8-38  
46463 Wesel

Erweiterungsneubau Tagesklinik  
für Kinder- und Jugendpsychiatrie  
und -psychotherapie (KJPP)

# Übersichtsplan Antennenanlage



Maßstab

Vorplanung