



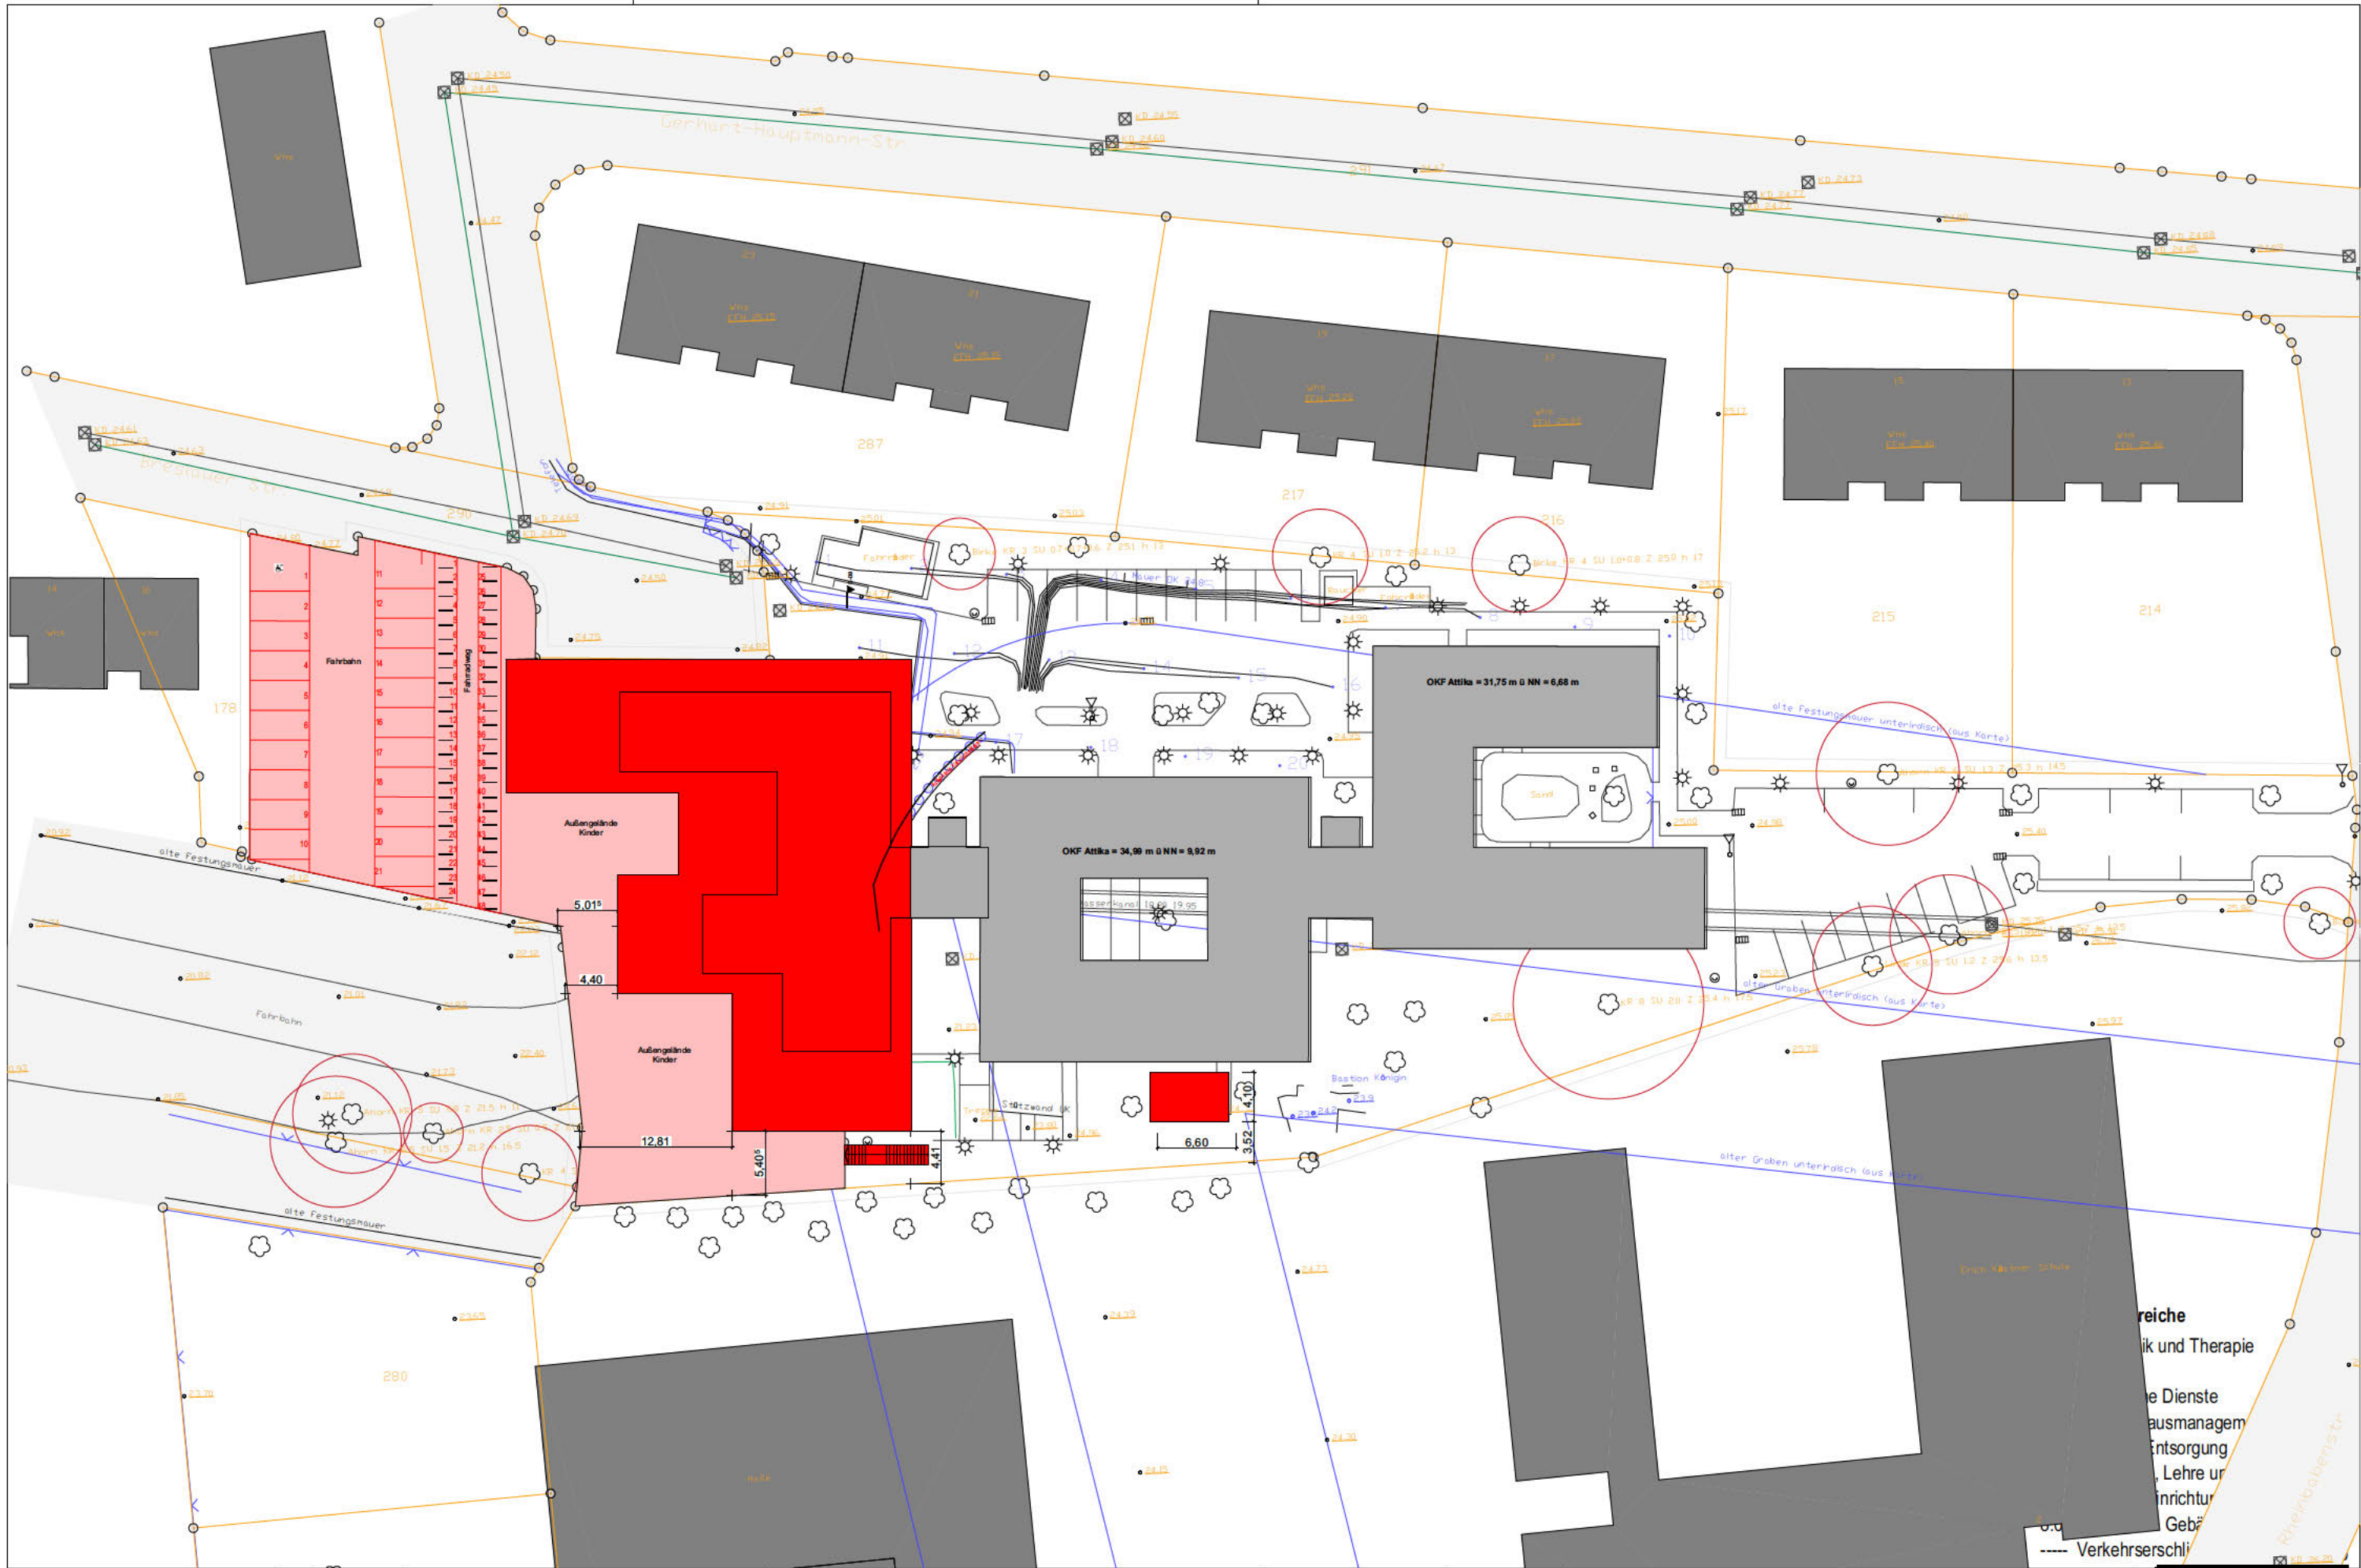

Gem. VOB/B sind alle Maße eigenverantwortlich zu prüfen, etwaige Unstimmigkeiten sind der Bauleitung u. dem Planverf. unverzüglich mitzuteilen.				Leistungsphase		LP3	Projekt Nr.:	Projekt: Erweiterungsbau KJPP
				Datum		01.03.2024	P835-7	BV: Marien-Hospital gGmbH Wesel
				Gezeichnet		PIE	Maßstab:	Zeichnung: Lageplan + Dachaufsicht
				Index			1:500	Zeich Nr.: P835-7_03 GR Lageplan DA_500

H		D	
G		C	
F		B	
E		A	

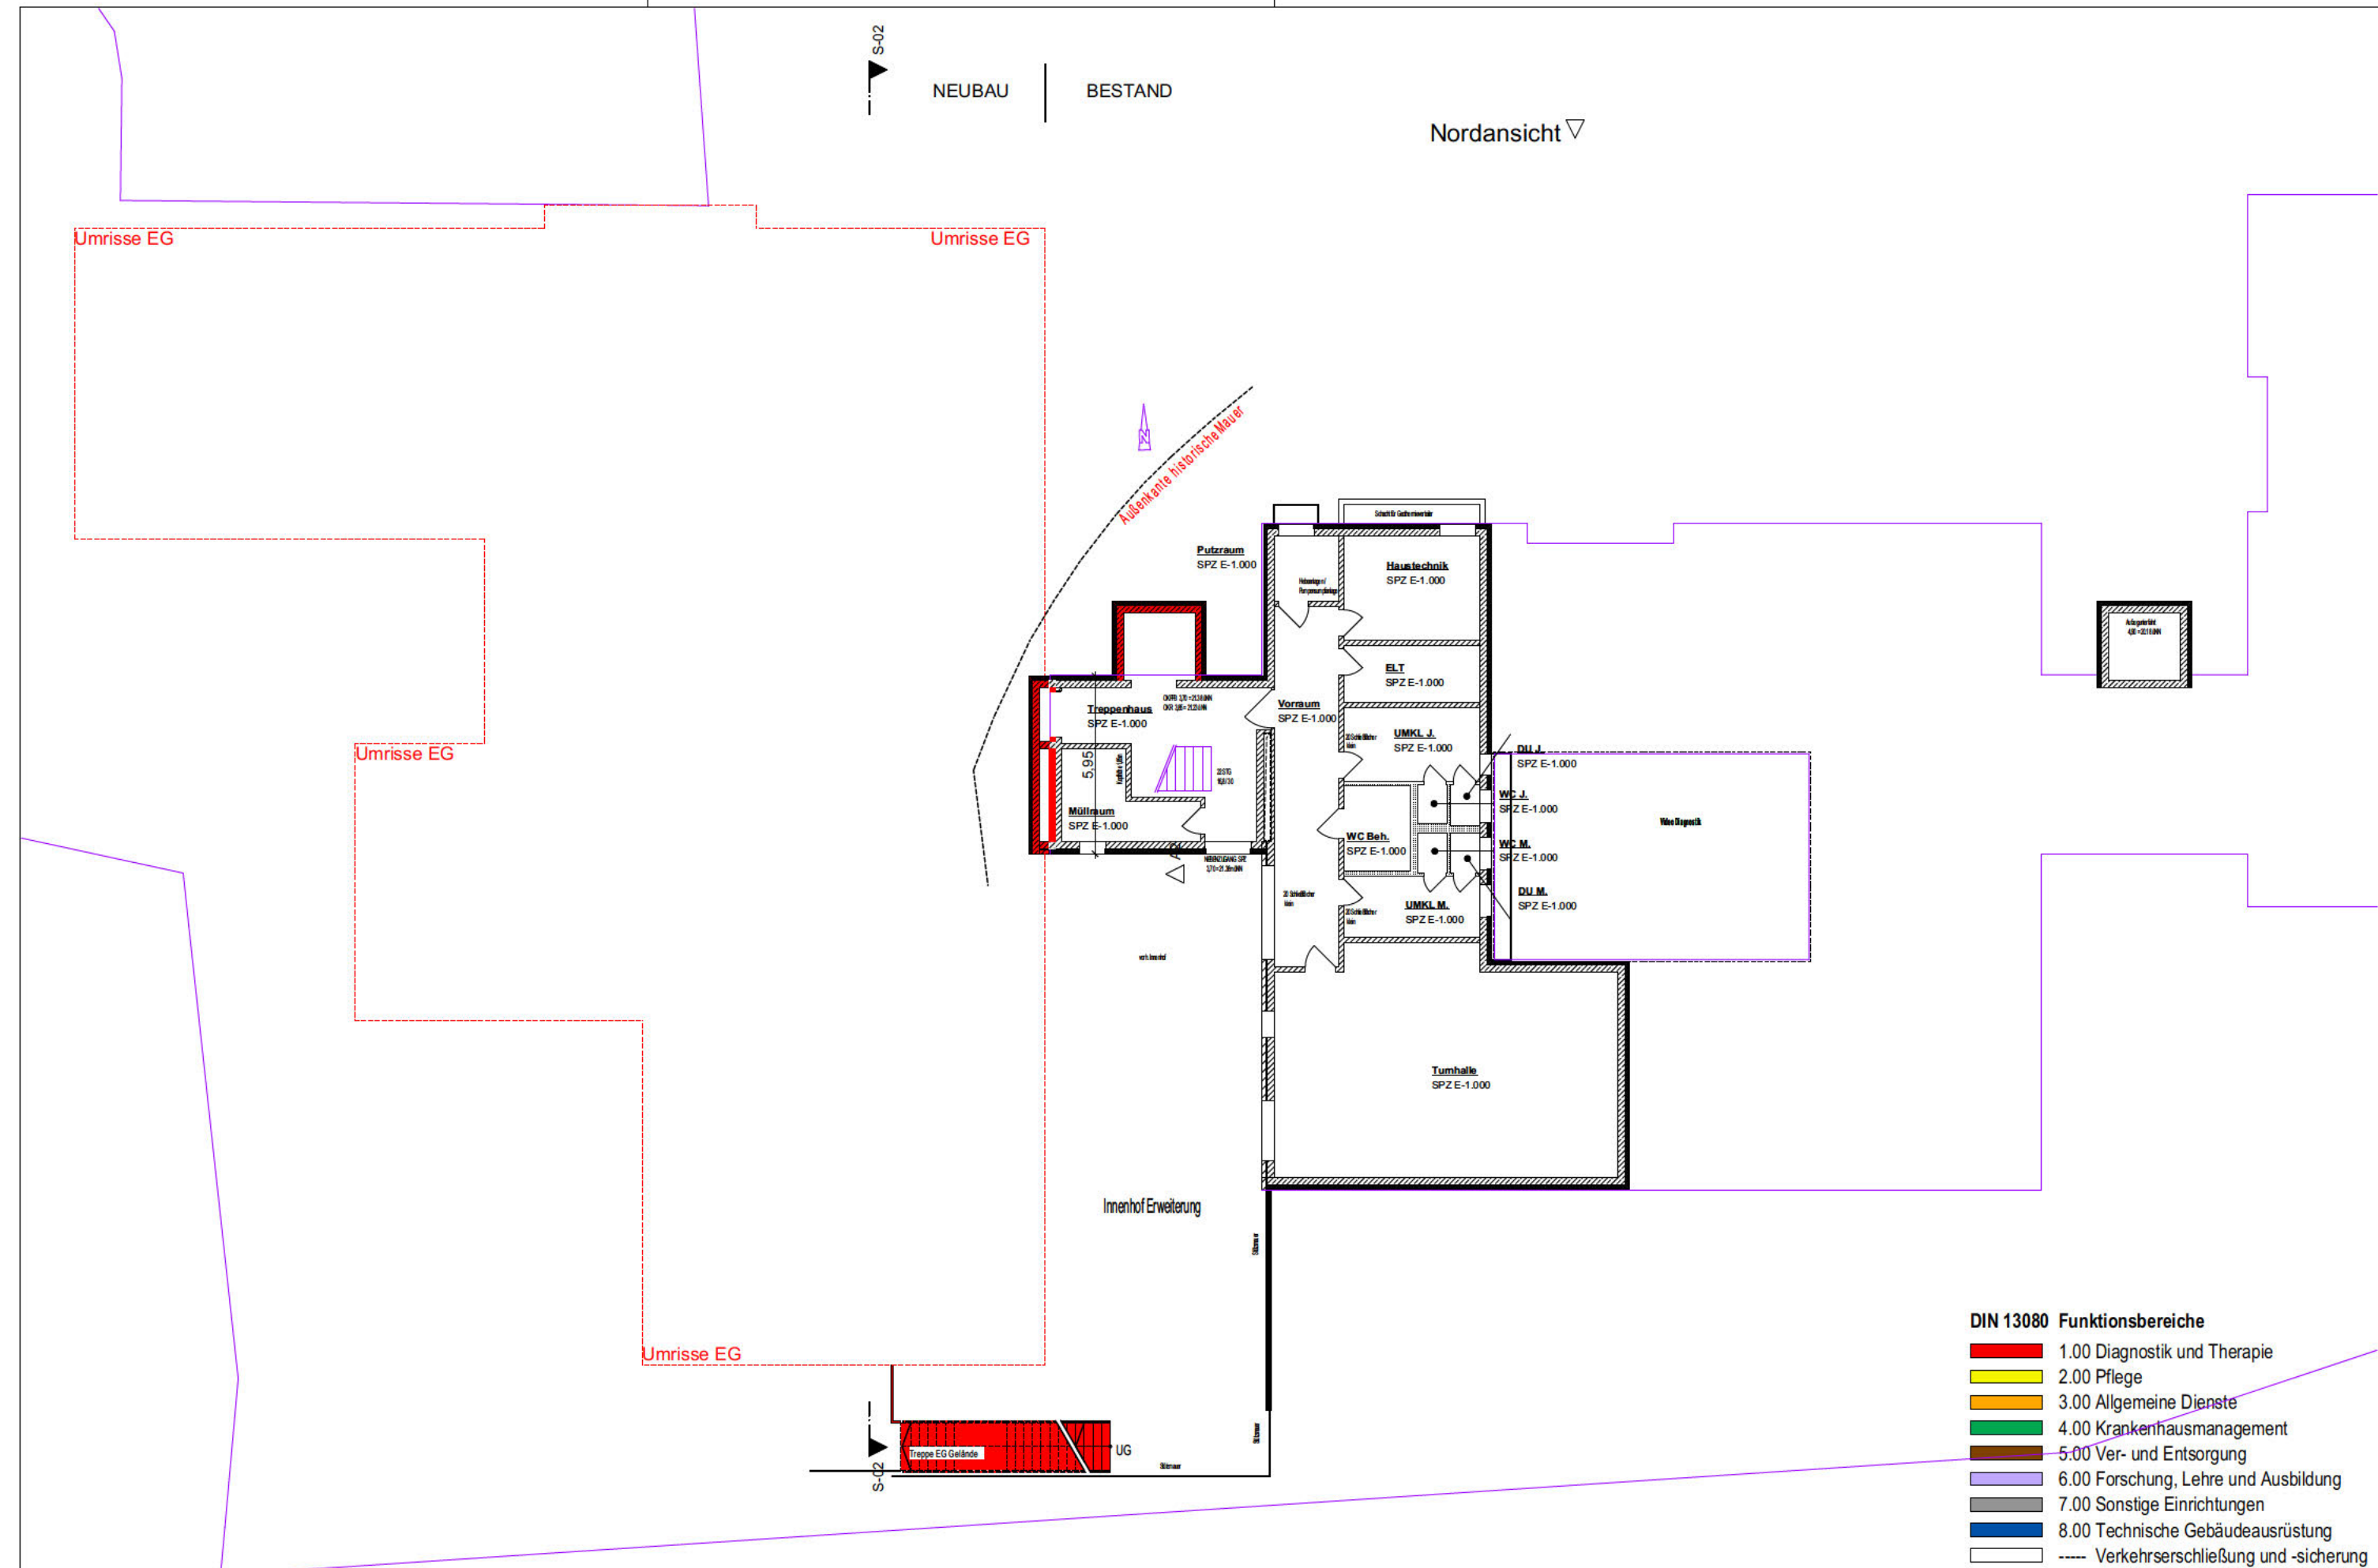

Gem. VOB/B sind alle Maße eigenverantwortlich zu prüfen, etwaige Unstimmigkeiten sind der Bauleitung u. dem Planverf. unverzüglich mitzuteilen.	H		D			Leistungsphase	LP3	Projekt Nr.:	Projekt: Erweiterungsbau KJPP	KFP ARCHITEKTEN KRAFT FÜHRES Partnerschaftsgesellschaft mbB Alfredstraße 155 45131 Essen Telefon +49 201 84 27 5 - 0
	G		C			Datum	16.02.2024	P835-7 Förderantrag	BV: Marien-Hospital gGmbH Wesel	
	F		B	11.06.2026	Entfall UG	Gezeichnet	PIE	Maßstab:	Zeichnung: Untergeschoss	
	E		A	27.02.2024	Zusätzliche TGA Technikflächen	Index		1:200	Zeich Nr.: P835-7_03 GR UG_200_B	



Gem. VOB/B sind alle Maße eigenverantwortlich zu prüfen, etwaige Unstimmigkeiten sind der Bauleitung u. dem Planverf. unverzüglich mitzuteilen.

H			D	
G			C	
F			B	
E			A	

Leistungsphase	LP3	Projekt Nr.:	Projekt:	Erweiterungsbau KJPP
Datum	16.02.2024	P835-7 Förderantrag	BV:	Marinen-Hospital gGmbH Wesel
Gezeichnet	PIE	Maßstab:	Zeichnung:	1. Obergeschoss
Index		1:200	Zeich Nr.:	P835-7_03 GR 1.OG_200_

KFP
ARCHITEKTEN
KRAFT FÜHRES
Partnerschaftsgesellschaft mbB
Alfredstraße 155 45131 Essen
Telefon +49 201 84 27 5 - 0

NEUBAU | BESTAND

Nordansicht ▽

BGF = 933,04 qm



- DIN 13080 Funktionsbereiche**
- 1.00 Diagnostik und Therapie
 - 2.00 Pflege
 - 3.00 Allgemeine Dienste
 - 4.00 Krankenhausmanagement
 - 5.00 Ver- und Entsorgung
 - 6.00 Forschung, Lehre und Ausbildung
 - 7.00 Sonstige Einrichtungen
 - 8.00 Technische Gebäudeausrüstung
 - Verkehrserschließung und -sicherung

Gem. VOB/B sind alle Maße eigenverantwortlich zu prüfen, etwaige Unstimmigkeiten sind der Bauleitung u. dem Planverf. unverzüglich mitzuteilen.


H		D	
G		C	
F		B	
E		A	19.02.2024 eine Zwischenür: Familien Tagesklinik (111) und Flur (95)

Leistungsphase	LP3
Datum	16.02.2024
Gezeichnet	PIE
Index	A


Projekt Nr.:	P835-7
Maßstab:	1:200

Projekt:	Erweiterungsbau KJPP
BV:	Marien-Hospital gGmbH Wesel
Zeichnung:	2. Obergeschoss
Zeich Nr.:	P835-7_03 GR 2.OG_200_A

KFP
ARCHITEKTEN
KRAFT FÜHRES
Partnerschaftsgesellschaft mbB
Alfredstraße 155 45131 Essen
Telefon +49 201 84 27 5 - 0

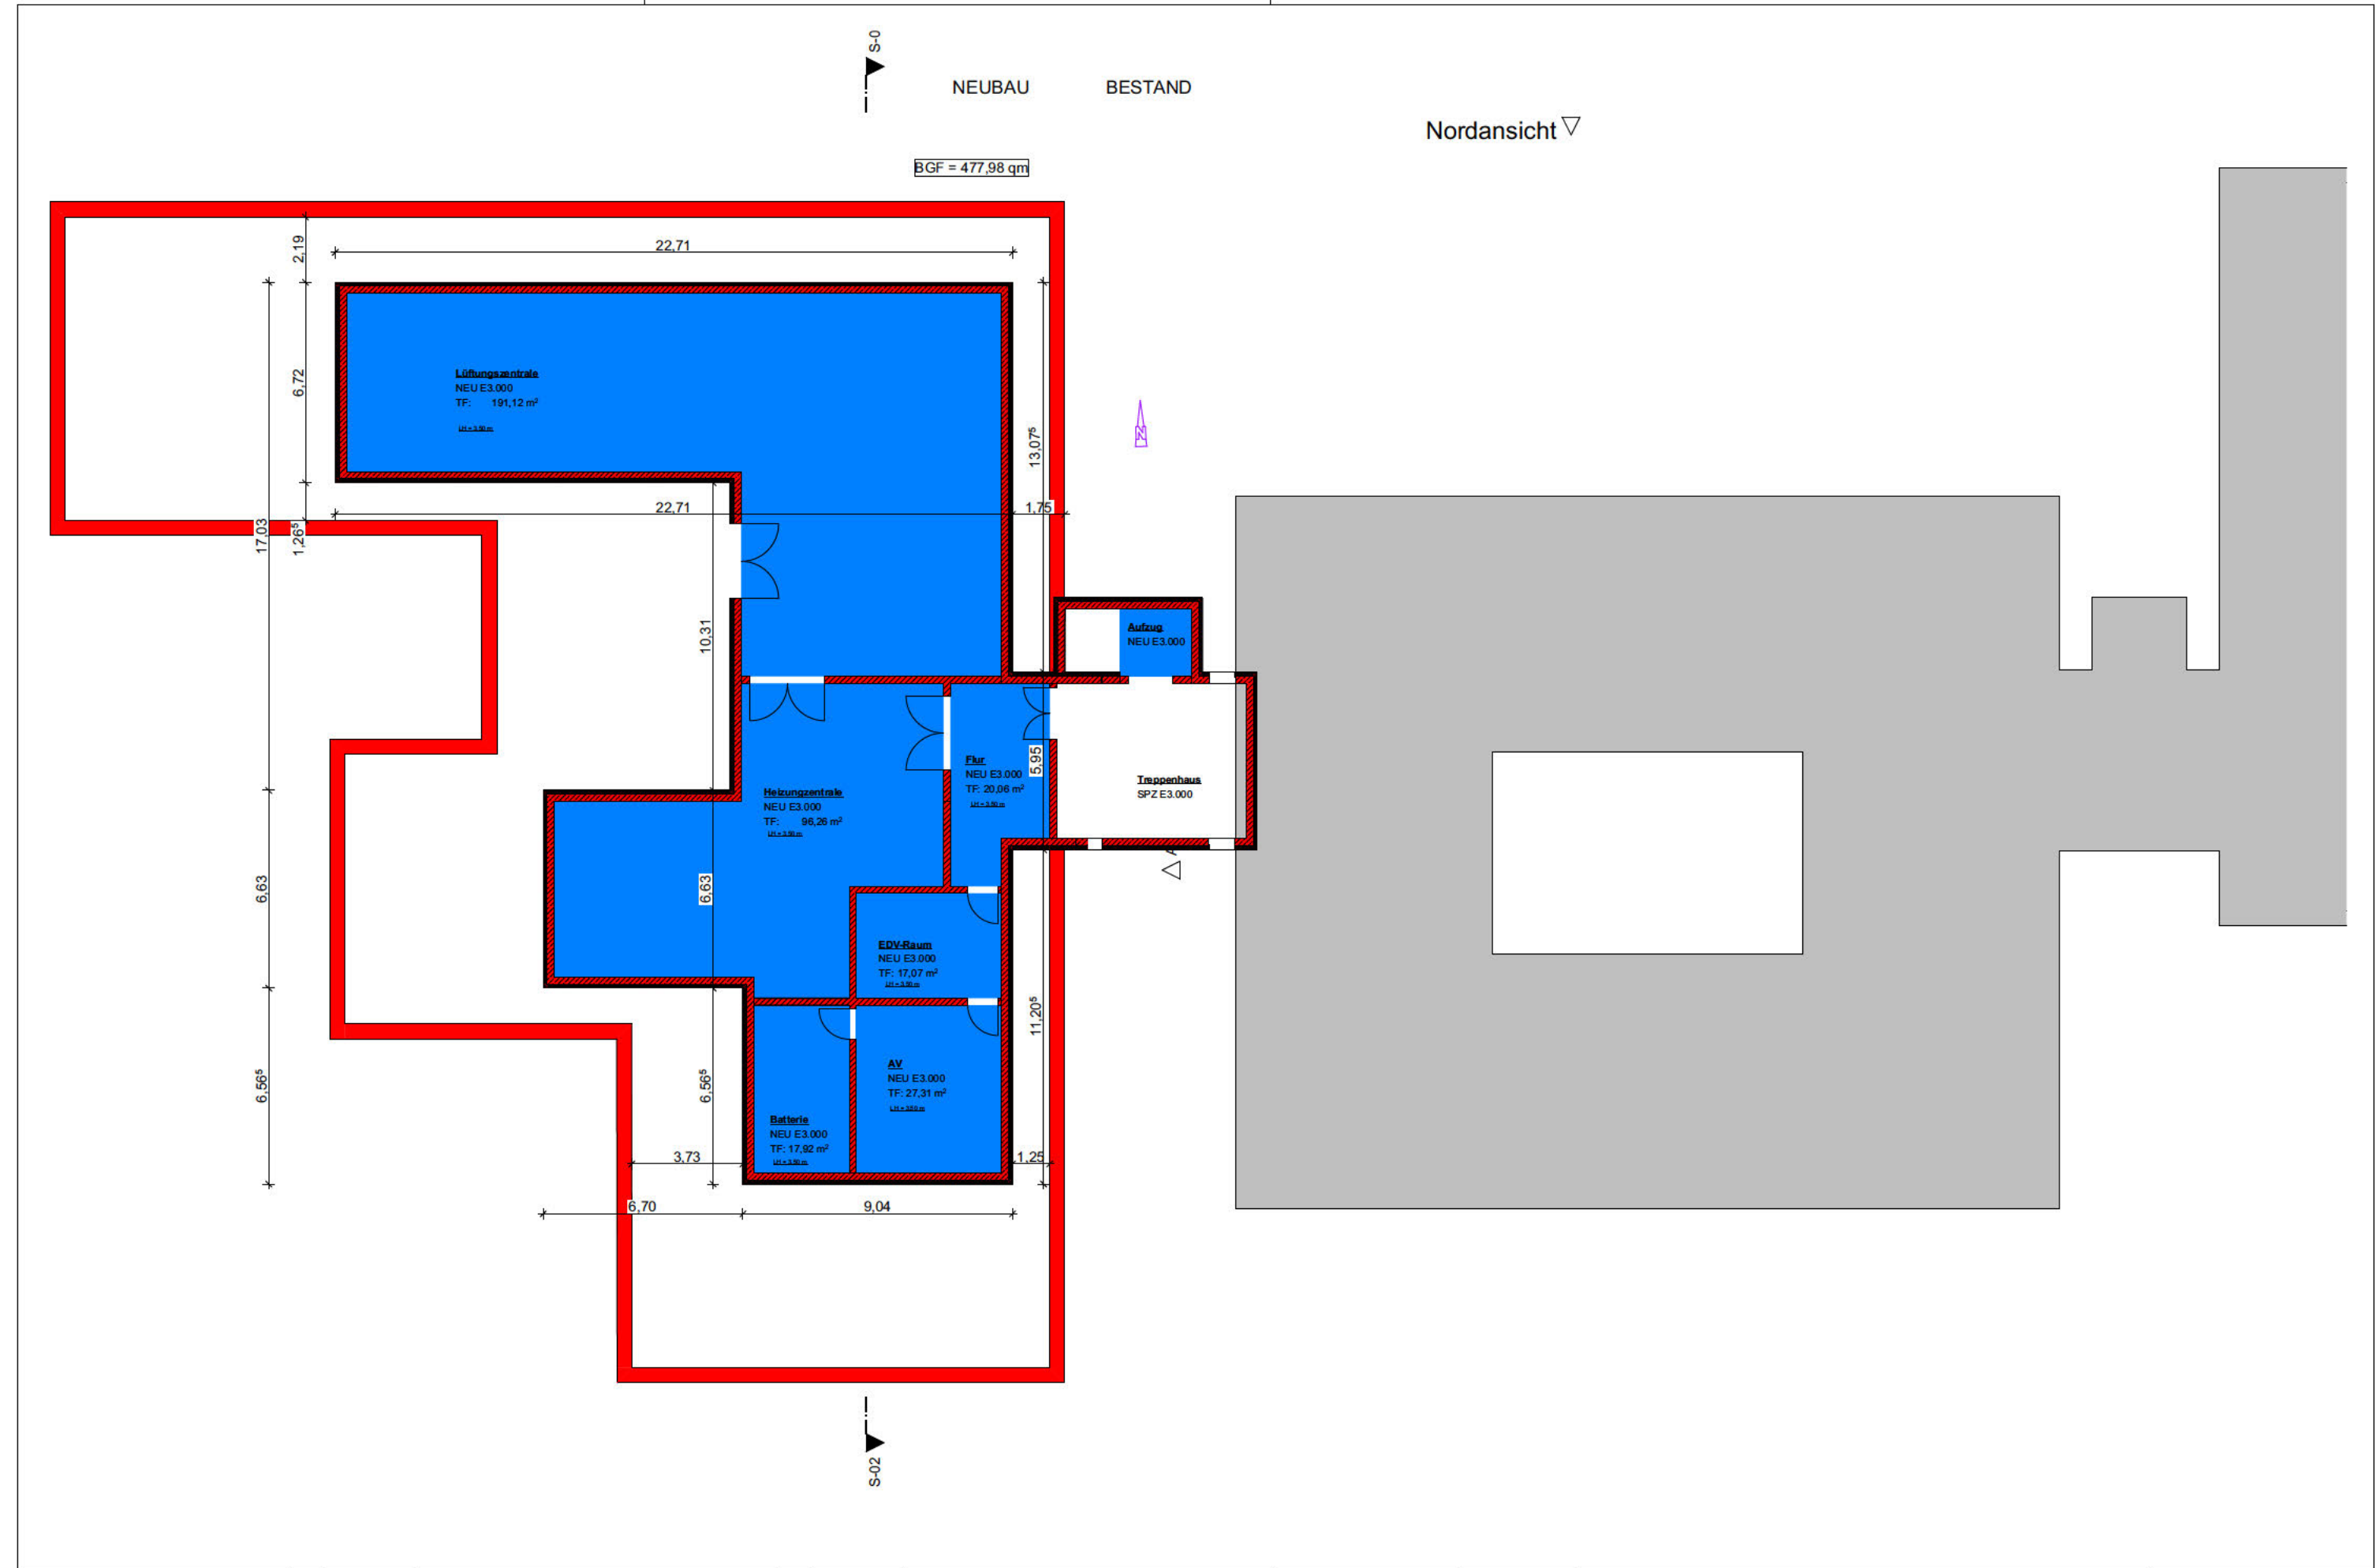


Gem. VOB/B sind alle Maße eigenverantwortlich zu prüfen, etwaige Unstimmigkeiten sind der Bauleitung u. dem Planverf. unverzüglich mitzuteilen.	H			D			Leistungsphase	LP3	Projekt Nr.:	Projekt:	Erweiterungsbau KJPP	KFP ARCHITEKTEN KRAFT FÜHRES Partnerschaftsgesellschaft mbB Alfredstraße 155 45131 Essen Telefon +49 201 84 27 5 - 0
	G			C			Datum	02.02.2024	P835-7 Förderantrag	BV:	Marinen-Hospital gGmbH Wesel	
	F			B			Gezeichnet	PIE	Maßstab:	Zeichnung:	Dachaufsicht	
	E			A	11.06.2026	Ergänzung Technikzentrale	Index		1:200	Zeich Nr.:	P835-7_03 DA_200_A	

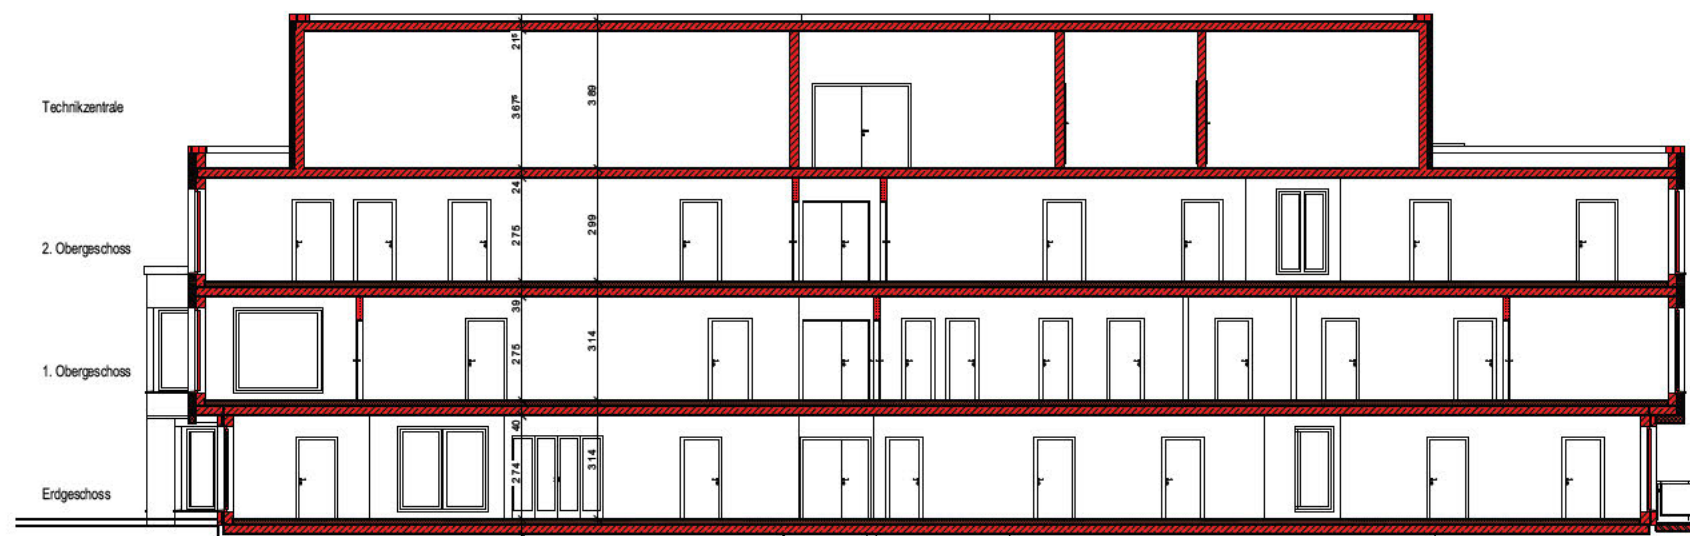

S-02

Schnitt A-A

1:200

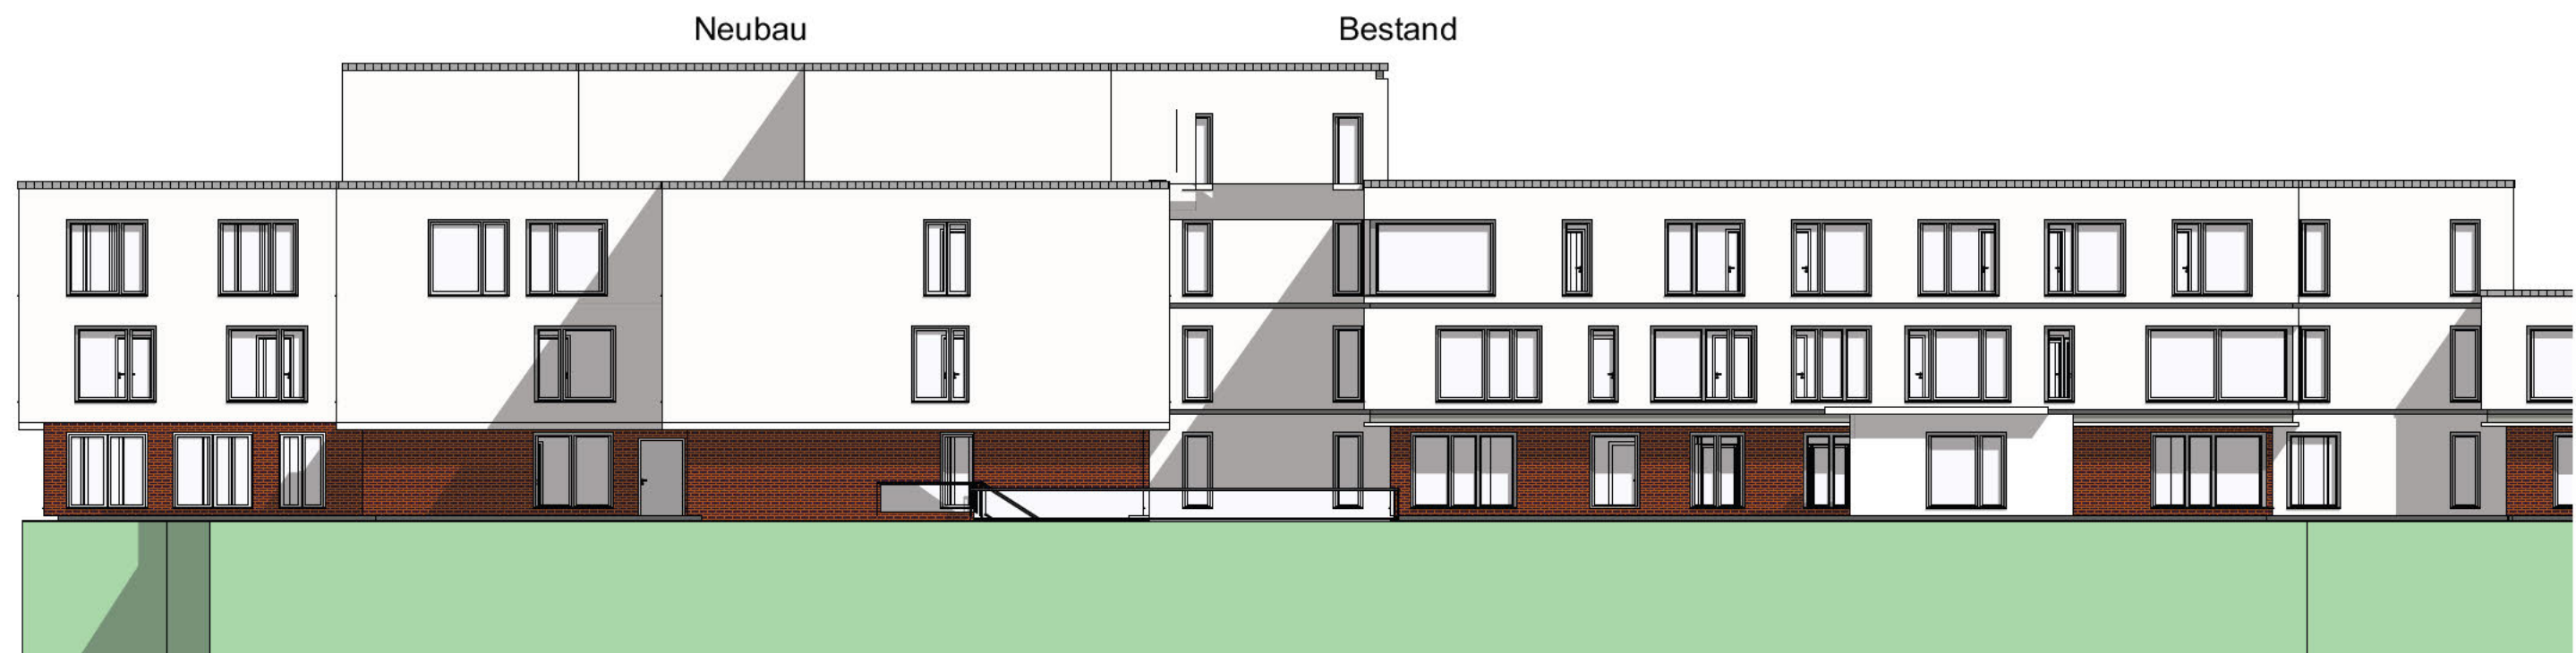

Südansicht

Südansicht

:200

- | | |
|--|-------|
| 2.00 Pflege | 1:200 |
| 3.00 Allgemeine Dienste | |
| 4.00 Krankenhausmanagement | |
| 5.00 Ver- und Entsorgung | |
| 6.00 Forschung, Lehre und Ausbildung | |
| 7.00 Sonstige Einrichtungen | |
| 8.00 Technische Gebäudeausrüstung | |
| ---- Verkehrserschließung und -sicherung | |

Gem. VOB/B sind alle Maße eigenverantwortlich zu prüfen, etwaige Unstimmigkeiten sind der Bauleitung u. dem Planverf. unverzüglich mitzuteilen.

H
G
F
E

D
C
B
A

Leistungsphase	LP3
Datum	01.03.2024
Gezeichnet	PIE
Index	

3	Projekt Nr.:	
	P835-7	Förderantrag
E	Maßstab:	
	1:200	

Projekt:	Erweiterungsbau KJPP
BV:	Marien-Hospital gGmbH Wesel
Zeichnung:	Schnitt und Ansicht Süd
Zeich Nr.:	P835-7 03 SN AN S_200

KFP
ARCHITEKTEN
KRAFT FÜHRES
Partnerschaftsgesellschaft mbB
Alfredstraße 155 45 131 Essen
Telefon +49 201 84 27 5 - 0